


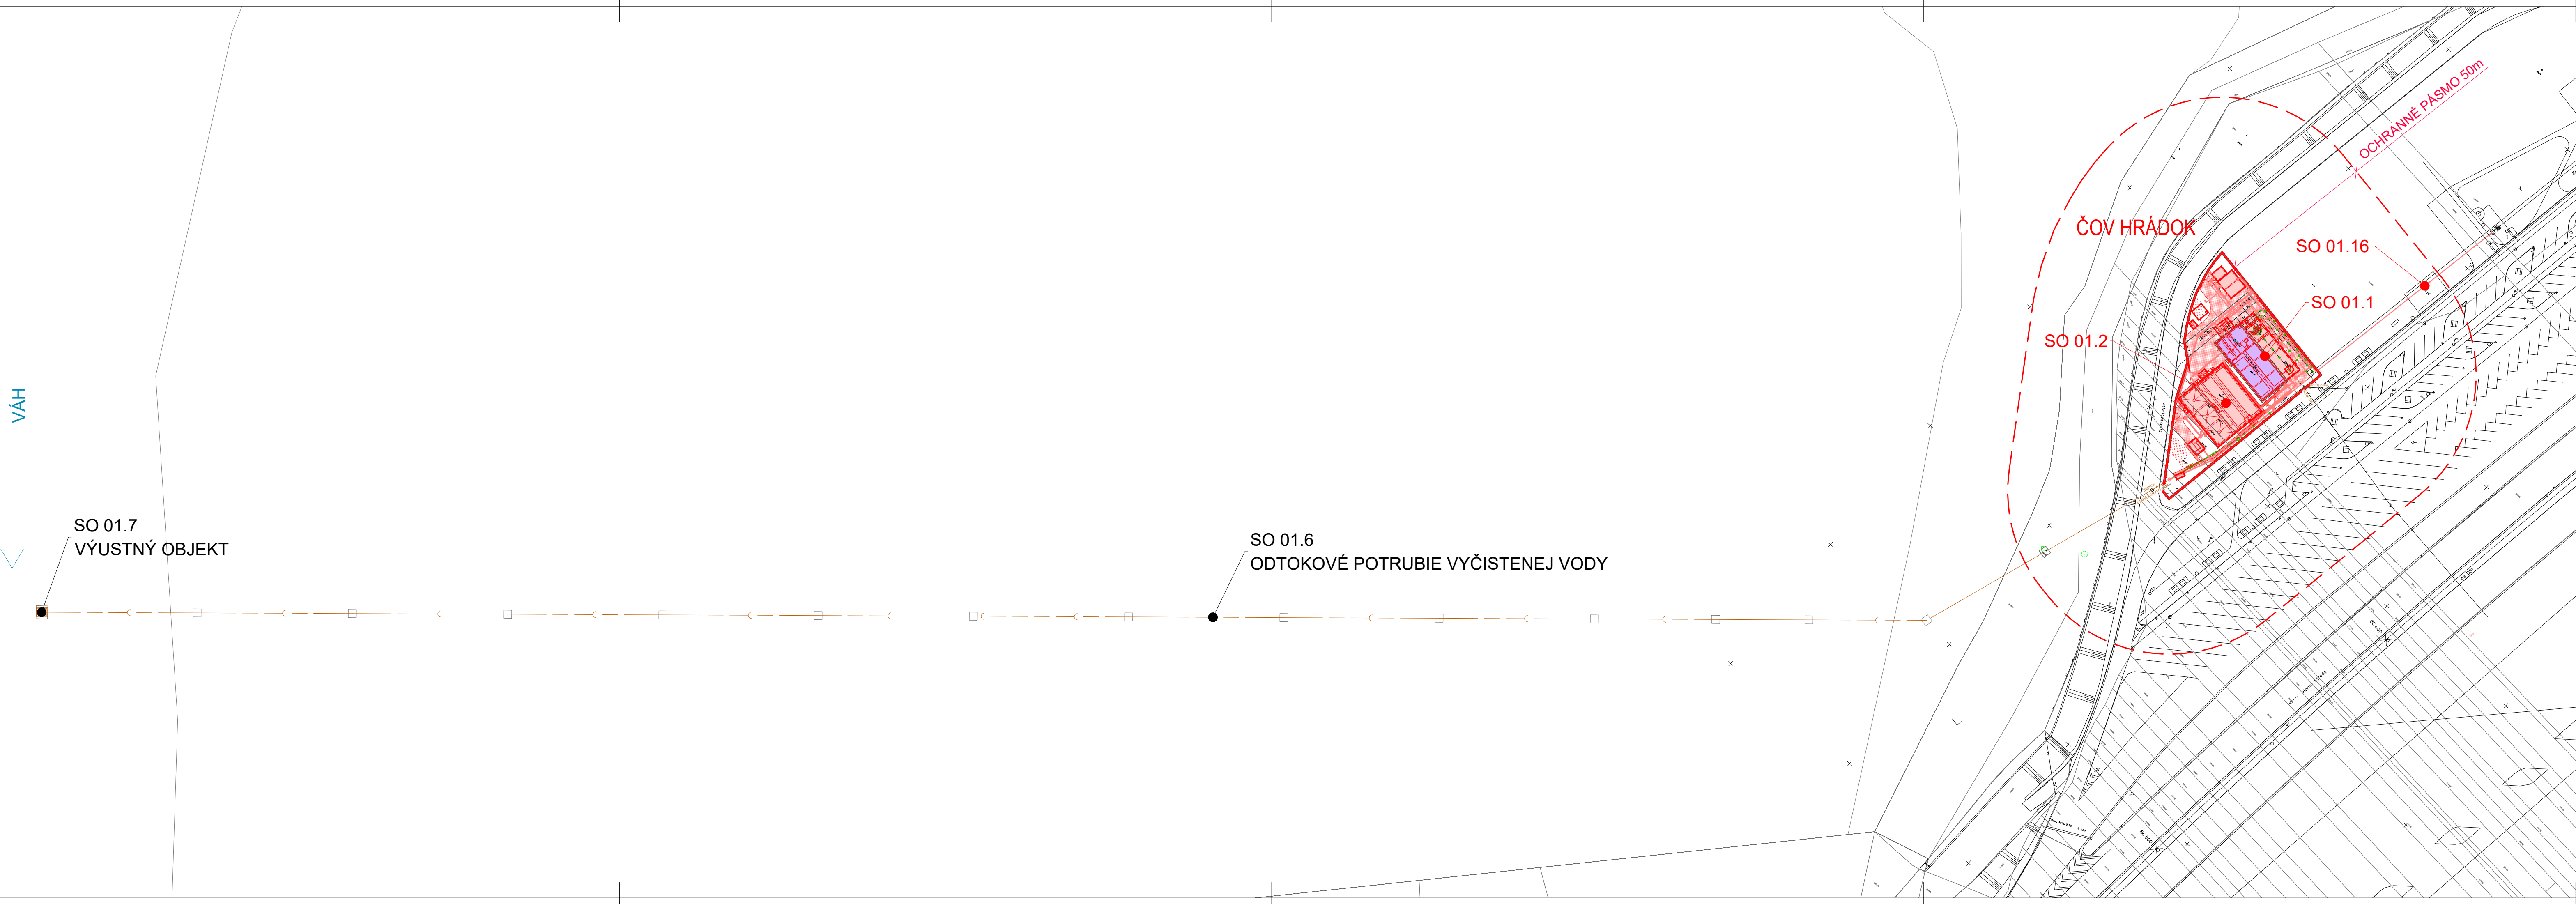

Rozšírenie a intenzifikácia ČOV Hrádok

Stavebné objekty:

- | | |
|--------------|---|
| SO 01 | ČOV Hrádok |
| SO 01.1 | Združený objekt čistenia – rekonštrukcia |
| SO 01.2 | Nitrifikačné nádrže, dosadzovacie nádrže, ČS vratného a prebytočného kalu |
| SO 01.3 | Terciálne dočistenie |
| SO 01.4 | Merný objekt |
| SO 01.5 | Prepojovacie potrubia |
| SO 01.6 | Odtokové potrubie vyčistenej vody |
| SO 01.7 | Výustný objekt |
| SO 01.8 | Prijímacia stanica fekálií |
| SO 01.9 | Manipulačná plocha |
| SO 01.10 | Stanica dávkovania koagulantu |
| SO 01.11 | Studňa úžitkovej vody |
| SO 01.12 | Spevnené plochy, Terénne úpravy |
| SO 01.13 | Oplotenie |
| SO 01.14 | Prístupová komunikácia |
| SO 01.15 | Vonkajšie osvetlenie, uzemňovacia sústava |
| SO 01.16 | NN prípojka |
| SO 01.17 | Fotovoltaický zdroj elektrickej energie |
| SO 01.18 | Provizórne prepoje |

Prevádzkové súbory:

- | | |
|--------------|--|
| PS 01 | ČOV Hrádok |
| PS 01.1 | Vstupná ČS, Mechanické predčistenie, ATS |
| PS 01.2 | Biologické čistenie, Dúcharen a rozvod tlakového vzduchu |
| PS 01.3 | Dosadzovacie nádrže |
| PS 01.4 | Terciárne dočistenie |
| PS 01.5 | Čerpanie vratného a prebytočného kalu |
| PS 01.6 | Zahustenie a odvodnenie kalu |
| PS 01.7 | Prevádzkový rozvod silnoprúdu |
| PS 01.8 | MaR a ASRTP |
| PS 01.9 | Kamerový systém |

VYPRACOVAL: Ing. R. Mateáš	ZODPOVEDNÝ PROJEKTANT: Ing. R. Mateáš	HIP: Ing. R. Mateáš	Bobrovec 810 032 21 Bobrovec e-mail: mateas@rmplan.sk rm-plan s.r.o. tel: +421 907 558 855
INVESTOR: Združenie obcí ČOV Hrádok, Kočovce 280, 916 31 Kočovce.			
AKCIA: ČOV HRÁDOK ROZŠÍRENIE A INTENZIFIKÁCIA			FORMÁT: 2 A4
			DÁTUM: 10/2025
			STUPEŇ: SZ
			ČÍSLO OBJ.: 251023
PRÍLOHA: Koordinačný situačný výkres ČOV			MIERKA: 1:25 000
			ČÍSLO PRÍLOHY: C.2.1
Použitie výkresu na iné než zmluvne dohodnuté účely, alebo jeho poskytnutie tretím osobám, je podmienené písomným súhlasom firmy rm-plan s.r.o.			