



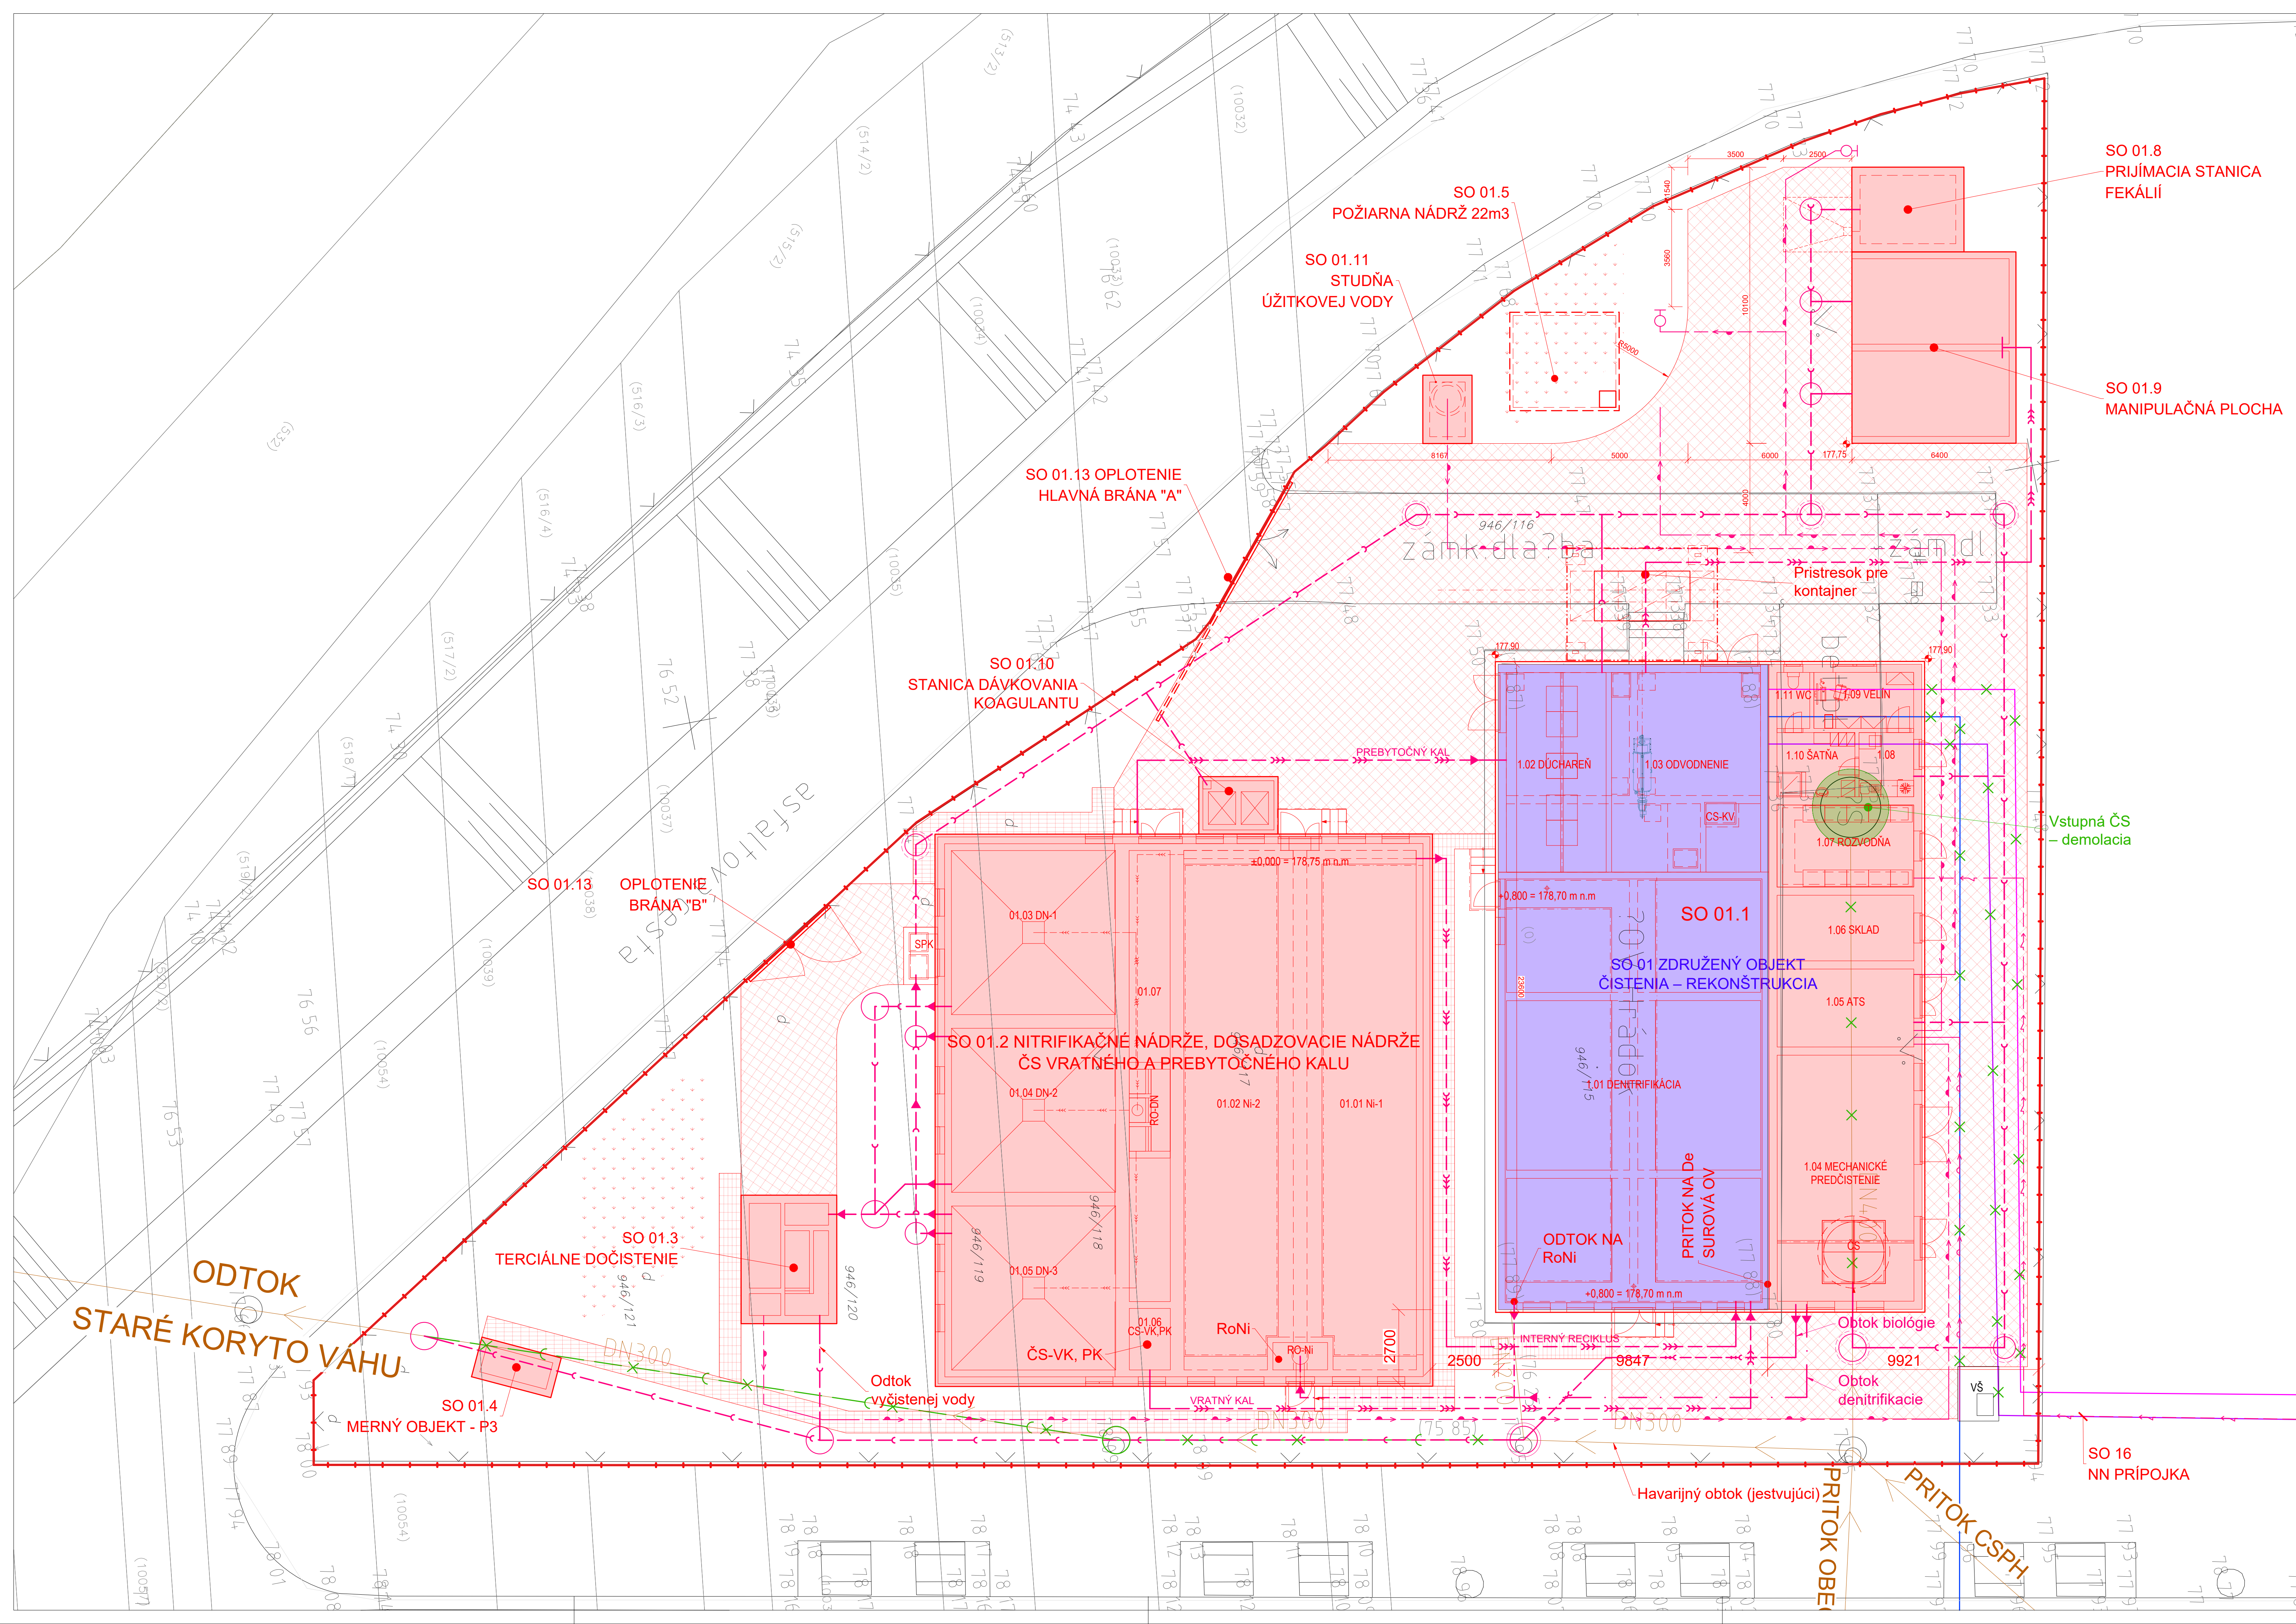

Rozšírenie a intenzifikácia ČOV Hrádok	
Stavebné objekty:	
SO 01	ČOV Hrádok
SO 01.1	Združený objekt čistenia – rekonštrukcia
SO 01.2	Nitrifikačné nádrže, dosadzovacie nádrže, ČS vratného a prebytočného kalu
SO 01.3	Terciálne dočistenie
SO 01.4	Merný objekt
SO 01.5	Prepojovacie potrubia
SO 01.6	Odtokové potrubie vyčistenej vody
SO 01.7	Výustný objekt
SO 01.8	Prijímacia stanica fekálií
SO 01.9	Manipulačná plocha
SO 01.10	Stanica dávkovania koagulantu
SO 01.11	Studňa úžitkovej vody
SO 01.12	Spevnené plochy, Terénne úpravy
SO 01.13	Oplotenie
SO 01.14	Prístupová komunikácia
SO 01.15	Vonkajšie osvetlenie, uzemňovacia sústava
SO 01.16	NN prípojka
SO 01.17	Fotovoltaický zdroj elektrickej energie
SO 01.18	Provizórne prepoje
Prevádzkové súbory:	
PS 01	ČOV Hrádok
PS 01.1	Vstupná ČS, Mechanické predčistenie, ATS
PS 01.2	Biologické čistenie, Dúcharen a rozvod tlakového vzduchu
PS 01.3	Dosadzovacie nádrže
PS 01.4	Terciálne dočistenie
PS 01.5	Čerpanie vratného a prebytočného kalu
PS 01.6	Zahusenie a odvodnenie kalu
PS 01.7	Prevádzkový rozvod silnoprádu
PS 01.8	MaR a ASRTP
PS 01.9	Kamerový systém

LEGENDA	
	Arealové cesty
	Chodníky
	Zatravnenie a zahumusovanie
	Oplotenie
	Nové objekty
	Rekonštrukcia objektov
	Demolácie objektov
	Potrubia sivej odpadovej vody (SV)
	Obtokové potrubia (ObP)
	Potrubia aktivačnej zmesi (AZ)
	Potrubia vyčistenej vody (VV)
	Potrubia areálovej kanalizácie (AK)
	Potrubia vratného kalu (VK)
	Potrubia prebytočného kalu (PK)
	Potrubia Interného reciklu (IR)
	Potrubia plávajúcich nečistôt (PLN)
	Potrubia pitnej vody (PV)
	Potrubia úžitkovej vody (UV)

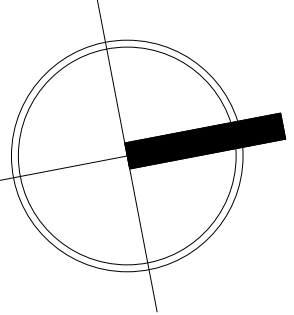

VYPRACOVAL: Ing. R. Matešš	ZODPOVEDNÝ PROJEKTANT: Ing. R. Matešš	HIP: Ing. R. Matešš	 Bobrovce 870 032 21 Bobrovce e-mail: mat@plan.sk m-plan s.r.o. tel.: +421 907 558 855
INVESTOR: Združenie obcí ČOV Hrádok, Kočovce 280, 916 31 Kočovce.	ANCIJA:	ČOV HRÁDOK ROZŠÍRENIE A INTENZIFIKÁCIA	
PRÍLOHA:	ČOV Hrádok Situácia ČOV	FORMÁT: DÁTUM: STUPEŇ: ČÍSLO OBJ.: MIERKA: ČÍSLO PRÍLOHY:	
Použitie výkresu na iné než zmluvne dohodnuté účely, alebo jeho poskytnutie tretím osobám, je podmienené písomným súhlasom firmy m-plan s.r.o.		2 A4 10/2025 SZ 251023 1:100 D.1.2	