


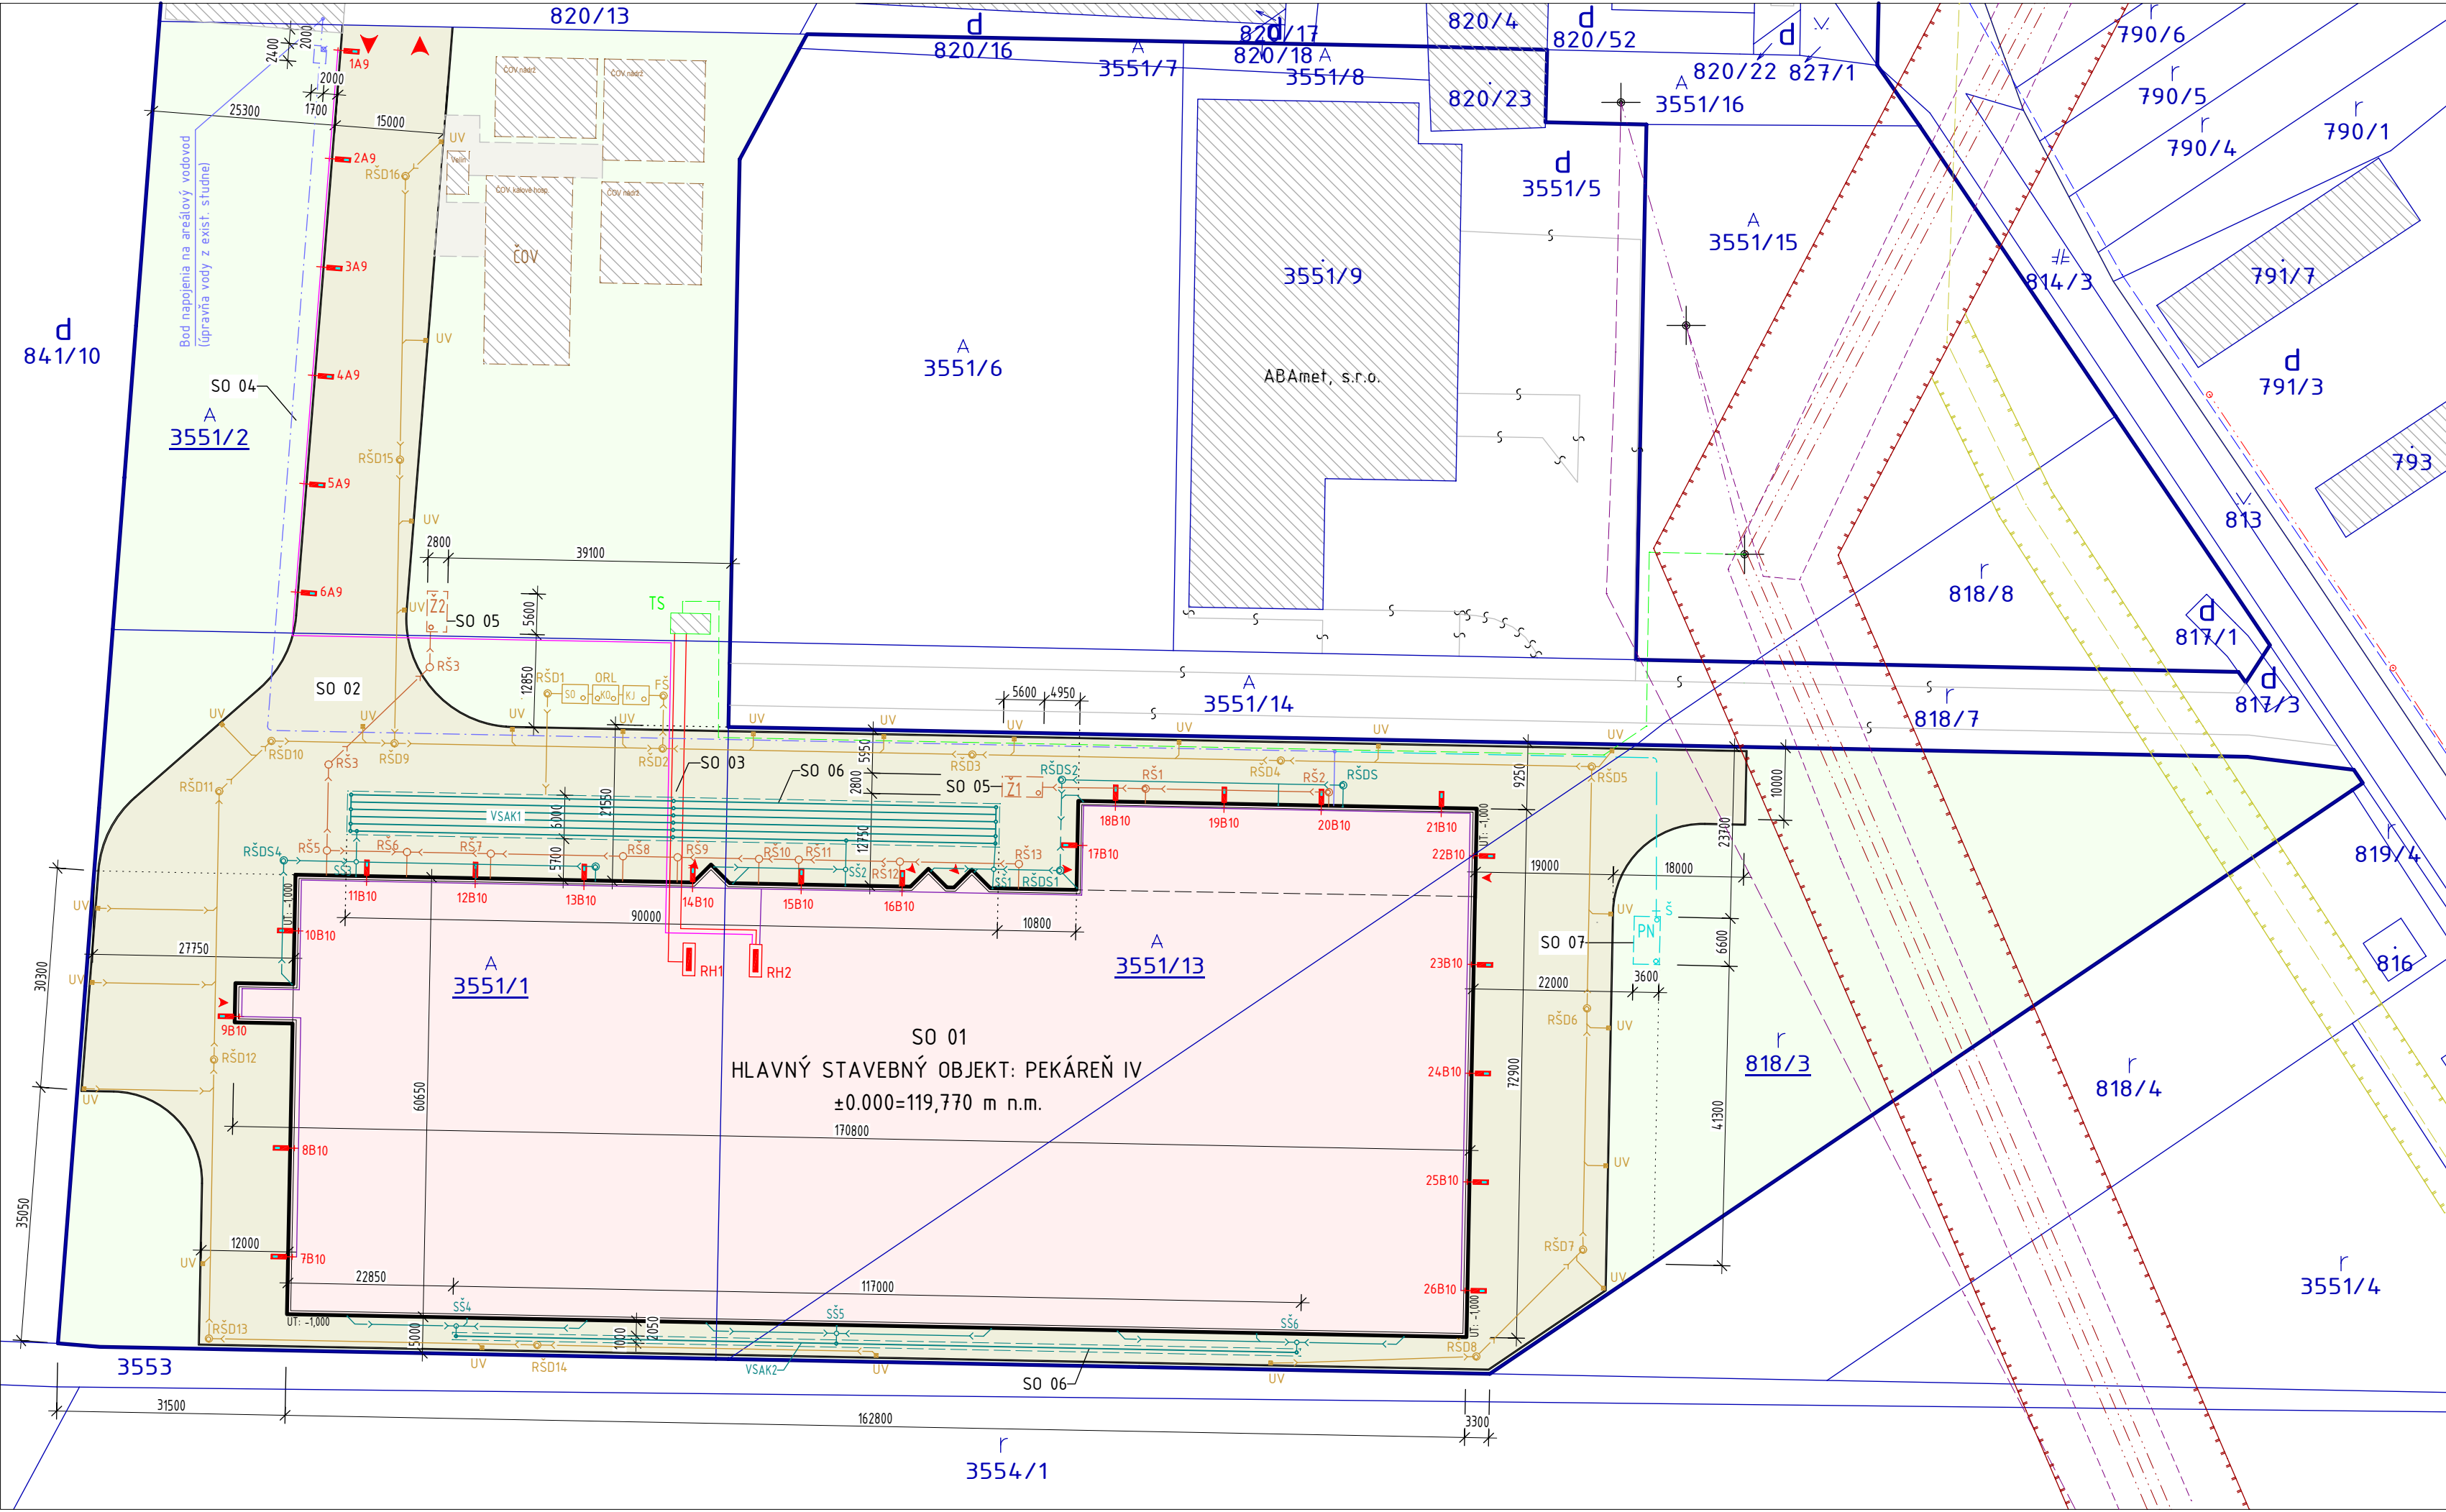

TABUĽKA ZASTAVANOSTI


NÁZOV PLOCHY	VÝMERA (m²)	ZASTAVANOSŤ
UVAŽOVANÝ POZEMOK (PARC. Č. 818/3 + 3551/1 + 3551/2 + 3551/13)	30 411	-
ZASTAVANÉ PLOCHY	11 492	38%
SPEVNENÁ PLOCHA	8 662	29%
ZASTAVANÉ PLOCHY+SPEVNENÁ PLOCHA	20 308	67%
ZELENÉ PLOCHY	10 257	33%

LEGENDA

OZN.	NÁZOV	Č. SO
	HRANICA AREÁLU PIERRE BAGUETTE S.R.O.	
	HRANICE PARCEL PODĽA KN	
	EXISTUJÚCI NADZEMNÝ OBJEKT	
	VZDUŠNÉ VEDENIE NN	
	VZDUŠNÉ DISTRIBUČNÉ VEDENIE VN 207	
	OCHRANNÉ PÁSMO - VZDUŠNÉ DISTRIBUČNÉ VEDENIE VN 207	
	VZDUŠNÉ VEDENIE VN	
	PODZEMNÉ DISTRIBUČNÉ VEDENIE NN	
	VN KÁBLOVÁ PRÍPOJKA (V SAMOSTATNOM KONANÍ)	
TS	ODBERATEĽSKÁ TRAFOSTANICA (V SAMOSTATNOM KONANÍ)	
	VEREJNÝ VODOVOD DN150	
	VTL PLYNOVOD DN150	
	VTL PRÍPOJKA DN 80, PN 40 (V SAMOSTATNOM KONANÍ)	
	OCHRANNÉ PÁSMO - VTL PLYNOVOD DN150 A RSP	
ČOV	ČISTIAREŇ ODPADOVÝCH VÔD (V SAMOSTATNOM KONANÍ)	
	SPEVNENÁ PLOCHA PRI ČOV (V SAMOSTATNOM KONANÍ)	
	PLOCHA ZELENÉ; 10079 M²	
	NAVRHOVANÉ OBJEKTY	
	HLAVNÝ STAVEBNÝ OBJEKT PEKÁREŇ IV; 10597 M²	SO 01
	SPEVNENÁ PLOCHA Z CESTNÉHO BETÓNU; 8662 M²	SO 02
	NAVRHOVANÝ PRÍVOD PRE ROZV. RH1-2; KÁBLOVÉ VEDENIE TYPU 14x /AYKY-J 4X240MM²/ (DĽŽKA TRASY CCA. 110M)	SO 03
RH...	HLAVNÝ ROZVÁDZAČ NN	
A/B	AREÁLOVÉ OSVETLENIE	
	VETVA Č. 9 - CYKY-J 3x4 - KÁBEL AREÁLOVÉHO OSVETLENIA	
	VETVA Č. 10 - NZXH-J 3X2,5 - KÁBEL AREÁLOVÉHO OSVETLENIA	
AŠ	ARMATÚRNA ŠACHTA O VNÚTORNÝCH PÔDORYSNÝCH ROZMEROCH 140 X 205 M	SO 04
	PRÍVOD VODY DO OBJEKTU Z RÚR LDPE PN10, DN 50-Ø63X8,6MM DĽŽKY 254,0 M	
	KANALIZ. PRÍPOJKA SPLAŠKOVÝCH OV Z RÚR PVC Ø160 MM - 4,0 M, PVC Ø200 MM - 43,0 M	SO 05
Ž...	IZOLOVANÁ ŽUMPA S UŽITOČNÝM OBJEMOM 20 M³, "KLARTEC" TYP "KL AN 20"	
RŠ...	BETÓNOVÁ REVÍZNA ŠACHTA Ø1000 MM SPLAŠKOVÝCH ODPADOVÝCH VÔD	
	DAŽĎOVÁ KANALIZÁCIA SP. PLÔCH Z RÚR PVC Ø160 MM - 196,0M, PVC Ø250 MM - 478,0M A PVC Ø315 - 26,0M	SO 06
ORL	ODLUČOVAČ ROPNÝCH LÁTKO "KLARTEC" TYP "KL 175/35" (DO 0,5 MG/L NEL)	
FŠ	BETÓNOVÁ FILTRAČNÁ ŠACHTA Ø1000 MM DAŽĎOVÝCH VÔD	
RŠD...	BETÓNOVÁ KANALIZAČNÁ ŠACHTA Ø1000 MM DAŽĎOVÝCH VÔD	
UV	ULIČNÁ VPUSŤ S LIATINOVOU MREŽOU 500x500 MM	
	DAŽĎOVÁ KANALIZÁCIA STRECHY Z RÚR PVC Ø160 MM- 87,0M, Ø250 MM - 405,0M, Ø315 MM - 14,0M A Ø400 MM - 32,0M	
RŠDS...	BETÓNOVÁ KANALIZAČNÁ ŠACHTA Ø1000 MM DAŽĎOVÝCH VÔD ZO STRECHY	
VSAK...	VSAKOVAČI OBJEKT DAŽĎOVEJ VODY - SYSTÉM REHAU RAUSIKKO (VSAK1 - 117,0x1,0m, VSAK2 - 90,0x6,0m)	
SS...	SPÁDOVÁ ŠACHTA DAŽĎOVEJ VODY	
	PRÍVOD VODY DO POŽIARNEJ NÁDRŽE Z RÚR LDPE PN10, DN 50-Ø63X8,6MM DĽŽKY 66,0 M	
PN	PODZEMNÁ POŽIARNA NÁDRŽ 45M³ S TRVALÝM SACÍM ZARIADENÍM	SO 07

POZNÁMKA

- Inžinierske siete a prípojky sú zakreslené len orientačne. Pred zahájením zemných prác je nutné vytýčiť ich presnú polohu. Je nutné preveriť existenciu aj ostatných podzemných vedení, ktoré nie sú zakreslené.
- V blízkosti inžinierskych sietí a podzemných vedení a pod elektrickým vedením zemné práce treba realizovať výlučne ručne, bez použitia strojných mechanizmov.
- Táto dokumentácia je určená na získanie územného rozhodnutia, a znázorňuje plánované trasovanie rozvodov inžinierskych sietí.
- Dodávateľ stavby je povinný realizovať práce podľa platných STN, technologických, bezpečnostných a výrobných postupov s dodržaním STN 730424 - "Prístupné rozmerové odchýlky"

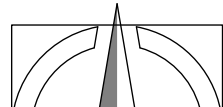		zodpovedný projektant		Ing. arch. Š. MÜLLER			
		hlavný inžinier projektu					
		vypracoval		Ing. arch. Š. MÜLLER			
		objednávateľ		PIERRE BAGUETTE, s. r. o., SLÁDKOVIČOVO			
		miesto stavby		SLÁDKOVIČOVO, parc. č. 818/3, 3551/1, /2, /13			
		názov		PEKÁREŇ IV			
dátum	mierka	obsah				sada č.	výkres č.
05/2025	1:750	SITUÁCIA STAVBY					D
		časť					