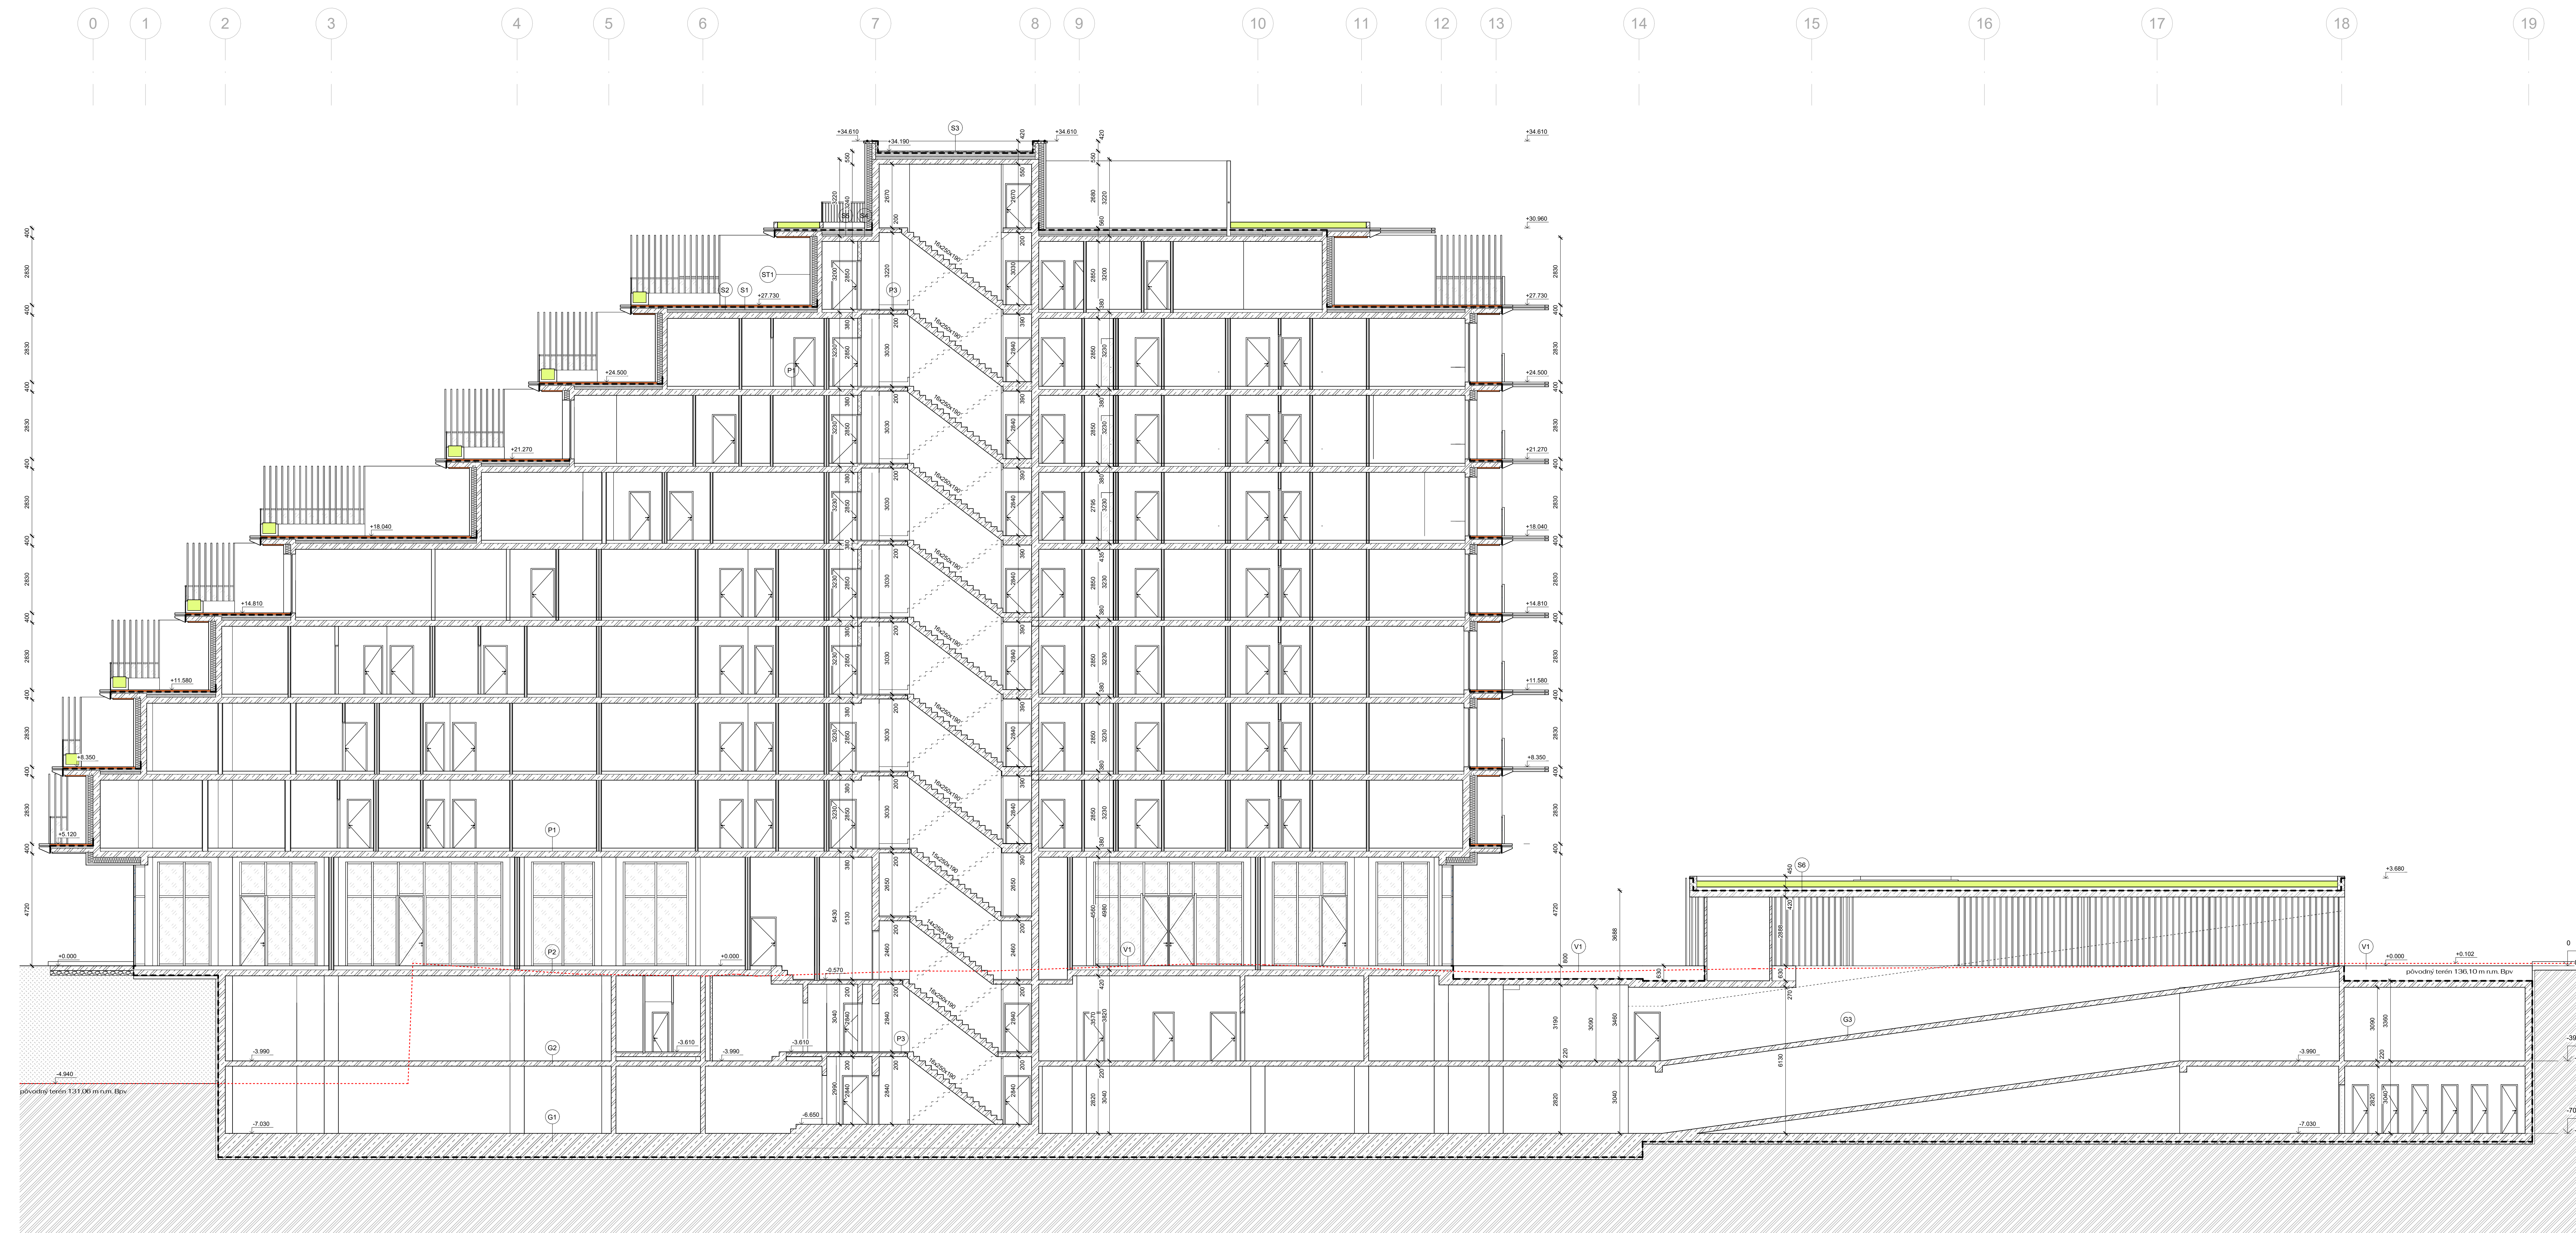


Rez pozdĺžny - navrhovaná činnosť

[illegible]

POZNÁMKY

[illegible]


 Upozornenia:
 Výkres nemeľ. Je potrebné použiť len kóty. Neoddeliteľnou súčasťou výkresu je spravidla správa,
 technická správa, všetky špecifikácie a ostatné výkresy projektovej dokumentácie.
 Pred výrobou je potrebné rozmera na stavbe premerať a aktualizovať.
 Všetky rozdiely je potrebné oznámiť a zmeny je potrebné konzultovať a odsúhlasiť s projektantom.

Názov stavby
Polyfunkčný komplex HINOHARA PARK
Miesto stavby
Trenčianska - Bajkalská ul., obec Bratislava - Ružinov

Identifikačné údaje stavebníka:
ISI realestate, s.r.o.
 Fándlyho 8
 811 02 Bratislava

Identifikačné údaje projektanta:

A1 Architecture a.s.

Michalská 5,
821 01 Bratislava
+421 2 54 644 721
respect@respect.as
Ing. arch. Branislav Kaliský, Mgr. arch. Miroslav Vrábel, Ing. arch. Martin
Maršala

 ARCHITECTURE

Profesia:

010 Architektúra a Stavebná časť
A1 Architecture a.s.

Michalková 5,
821 01 Bratislava
+421 2 54 644 721
response@respekt.as
Ing. arch. (Ivanislav Kalisky), Mgr. arch. Miroslav Vrábek, Ing. arch. Martin Marša, Ing. arch. Tomáš Seitzler, Ing. Jakub Vrábek

 ARCHITECTURE

Stupeň projektovej dokumentácie:
Stavebný zámer

Datum: január 2026
 Formát: 900 x 420
 Měcka: _____

M 1 : 100

Stavební objekt:

0.3

Část:

Číslo výkresu:

E1.010 - Architektura a stavebnicáctví
Obsah
: **Rez Pozdĺžny** **E18**