ÚPN OBCE JATOV

ZMENY A DOPLNKY č. 3

VODNÉ HOSPODÁRSTVO

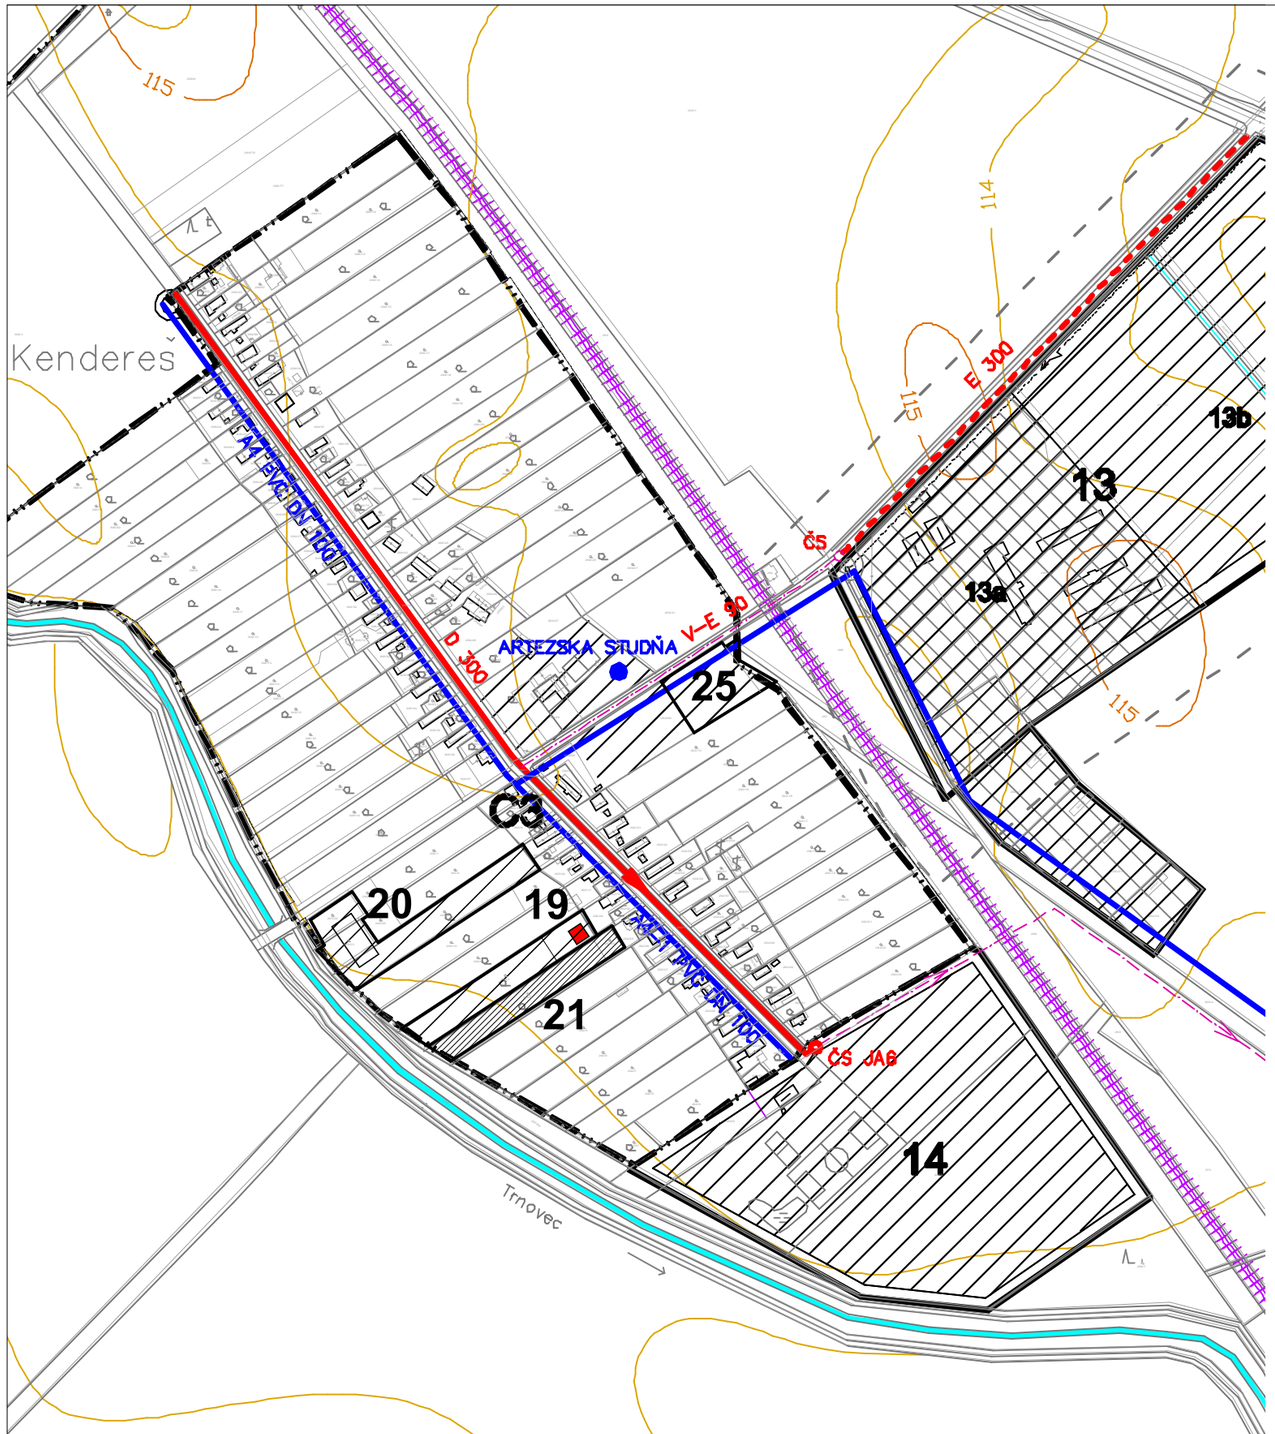

LEGENDA

BÝVANIE - IBV + HBV + BV			
V HRANICI ZASTAVANÉHO ÚZ.		MIMO HR. ZÚ	SPOLU
Dolný Jatov	6	-	6 rozptyl
1	71	-	71
2	5	-	5
3	4	-	4
22	5	-	5
18	12 BJ	-	12 BJ
Malý Jatov	32	-	32 rozptyl
11	-	9	9
Kendereš	3	-	3 rozptyl
SPOLU	126 RD	9 RD	135 IBV
SPOLU	12 BJ	-	12 BJ

OC	OBECNÉ CENTRUM - POLYFUNKČNÁ ZÁSTAVBA
C1,2,3	PODRUŽNÉ CENTRUM - ZMIEŠANÉ ÚZEMIE - OV, VEREJNÁ ZELEŇ, PODNIKATEĽSKÉ AKTIVITY
1,2,3,11,19,22	PLOCHY PRE IBV
18	PLOCHY PRE BYTOVÚ VÝSTAVBU
23	PLOCHY PRE OBČIANSKU VYBAVENOSŤ
5,9,10,13b	VÝROBA A PODNIKATEĽSKÉ AKTIVITY
13a	FOTOVOLTAICKÁ ELEKTRÁREŇ + VÝROBA
6	PLOCHY PRE DOPRAVNÉ ZARIADENIA
4	ZMIEŠANÉ ÚZEMIE (drobná výroba + bývanie)
7	ZMIEŠANÉ ÚZEMIE (penzión, agropodnikanie, rekreácia)
24	ZMIEŠANÉ ÚZEMIE (skladové hospodárstvo + občianska vybavenosť)
8,15,20	PLOCHY PRE REKREÁCIU A ŠPORT
12	MIMOÚROVŇOVÉ KRIŽOVANIE ŽELEZNIČNEJ TRATE
14	REZERVA PRE REKREÁCIU A ŠPORT
16	POĽNOHOSPODÁRSKA VÝROBA
17	VETERNÝ PARK
21	POĽNOHOSPODÁRSKE A SKLADOVÉ HOSPODÁRSTVO
25	SKLADOVÉ HOSPODÁRSTVO
CHVÚ	CHRÁNENÉ VTÁČIE ÚZEMIE

STAV / NÁVRH

- HRANICA K.Ú. OBCE
- HRANICA ZASTAVANÉHO ÚZEMIA K 1.1.1990+NÁVRH
- HRANICA CENTRÁLNEJ ZÓNY OBCE – OC
- PLOCHY JESTVUJÚCEJ IBV
- PLOCHY NAVRHOVANÝCH RD–DOSTAVBA + REZERVA
- PLOCHY NÍZKOPODLAŽNÝCH BYTOVIEK - HBV + BV
- PLOCHY OBČIANSKEJ VYBAVENOSTI
- ZMIEŠANÉ ÚZEMIE– OV+BÝVANIE
- ZMIEŠANÉ ÚZEMIE– DROBNÁ VÝROBA+BÝVANIE
- PLOCHY PRE VÝROBU A SKLADOVÉ HOSPODÁRSTVO
- PLOCHY PRE POĽNOHOSPODÁRSKU VÝROBU
- PLOCHY PRE ŠPORT A REKREÁCIU
- ZELEŇ – SÚKROMNÁ + ÚČELOVÁ A IZOLAČNÁ
- VEREJNÁ ZELEŇ + CINTORÍN
- LESY + SADY
- PPF + TTP
- PAMATIHODNOSTI OBCE
- OCHRANNÉ PÁSMO HYGIENICKÉ + VŠETKÉHO DRUHU
- VODNÉ TOKY A PLOCHY
- ŠTÁTNA CESTA I.TR.+ CESTA III TR.
- MIESTNE KOM.+ PARKOVISKO A DOPRAVNÉ PLOCHY
- ZMIEŠANÉ ÚZEMIE - POĽNOHOSPODÁRSKE A SKLADOVÉ HOSPODÁRSTVO
- ZMIEŠANÉ ÚZEMIE - SKLADOVÉ HOSPODÁRSTVO + OV / NEVÝROBNÉ SLUŽBY, OBCHOD

- HRANICA ZASTAVANÉHO ÚZEMIA - NÁVRH
- OCHRANNÉ PÁSMO CINTORÍNA - ZRUŠENÉ

LEGENDA STAV / NÁVRH

- VODOVOD JESTVUJÚCI + VYPROJEKTOVANÝ
- VODOVOD ROZŠÍRENIE–ÚPN
- NAVRHOVANÝ VODOJEM
- KANALIZÁCIA GRAVITAČNÁ ø 300 – PROJEKT
- DOPLNENIE VYPROJEKTOVANEJ KANALIZÁCIE ø 300
- TLAKOVÁ KANALIZÁCIA ø 90 – PROJEKT
- ČS ČERPACIA STANICA SPLAŠK.VÔD–PROJEKT
- VODNÝ ZDROJ

POZNÁMKA :
PODKLAD TVORÍ ÚPN-O JATOV (2008) v znení ZMIEN A DOPLNKOV č. 1/2015 a č. 2 (2017)

ZHOTOVITEĽ	ING. ARCH. VLASTA ČAMAJOVÁ				
DOKUMENT	ÚPN OBCE JATOV - ZMENY A DOPLNKY č. 3				
VÝKRES	VODNÉ HOSPODÁRSTVO				
OBEC	JATOV	DÁTUM	02/2026	Č. VÝKRESU	5/2
OKRES	NOVÉ ZÁMKY	MIERKA	1 : 5 000		