TURANY NAD ONDAVOU

ÚZEMNÝ PLÁN OBCE

M = 1 : 10 000

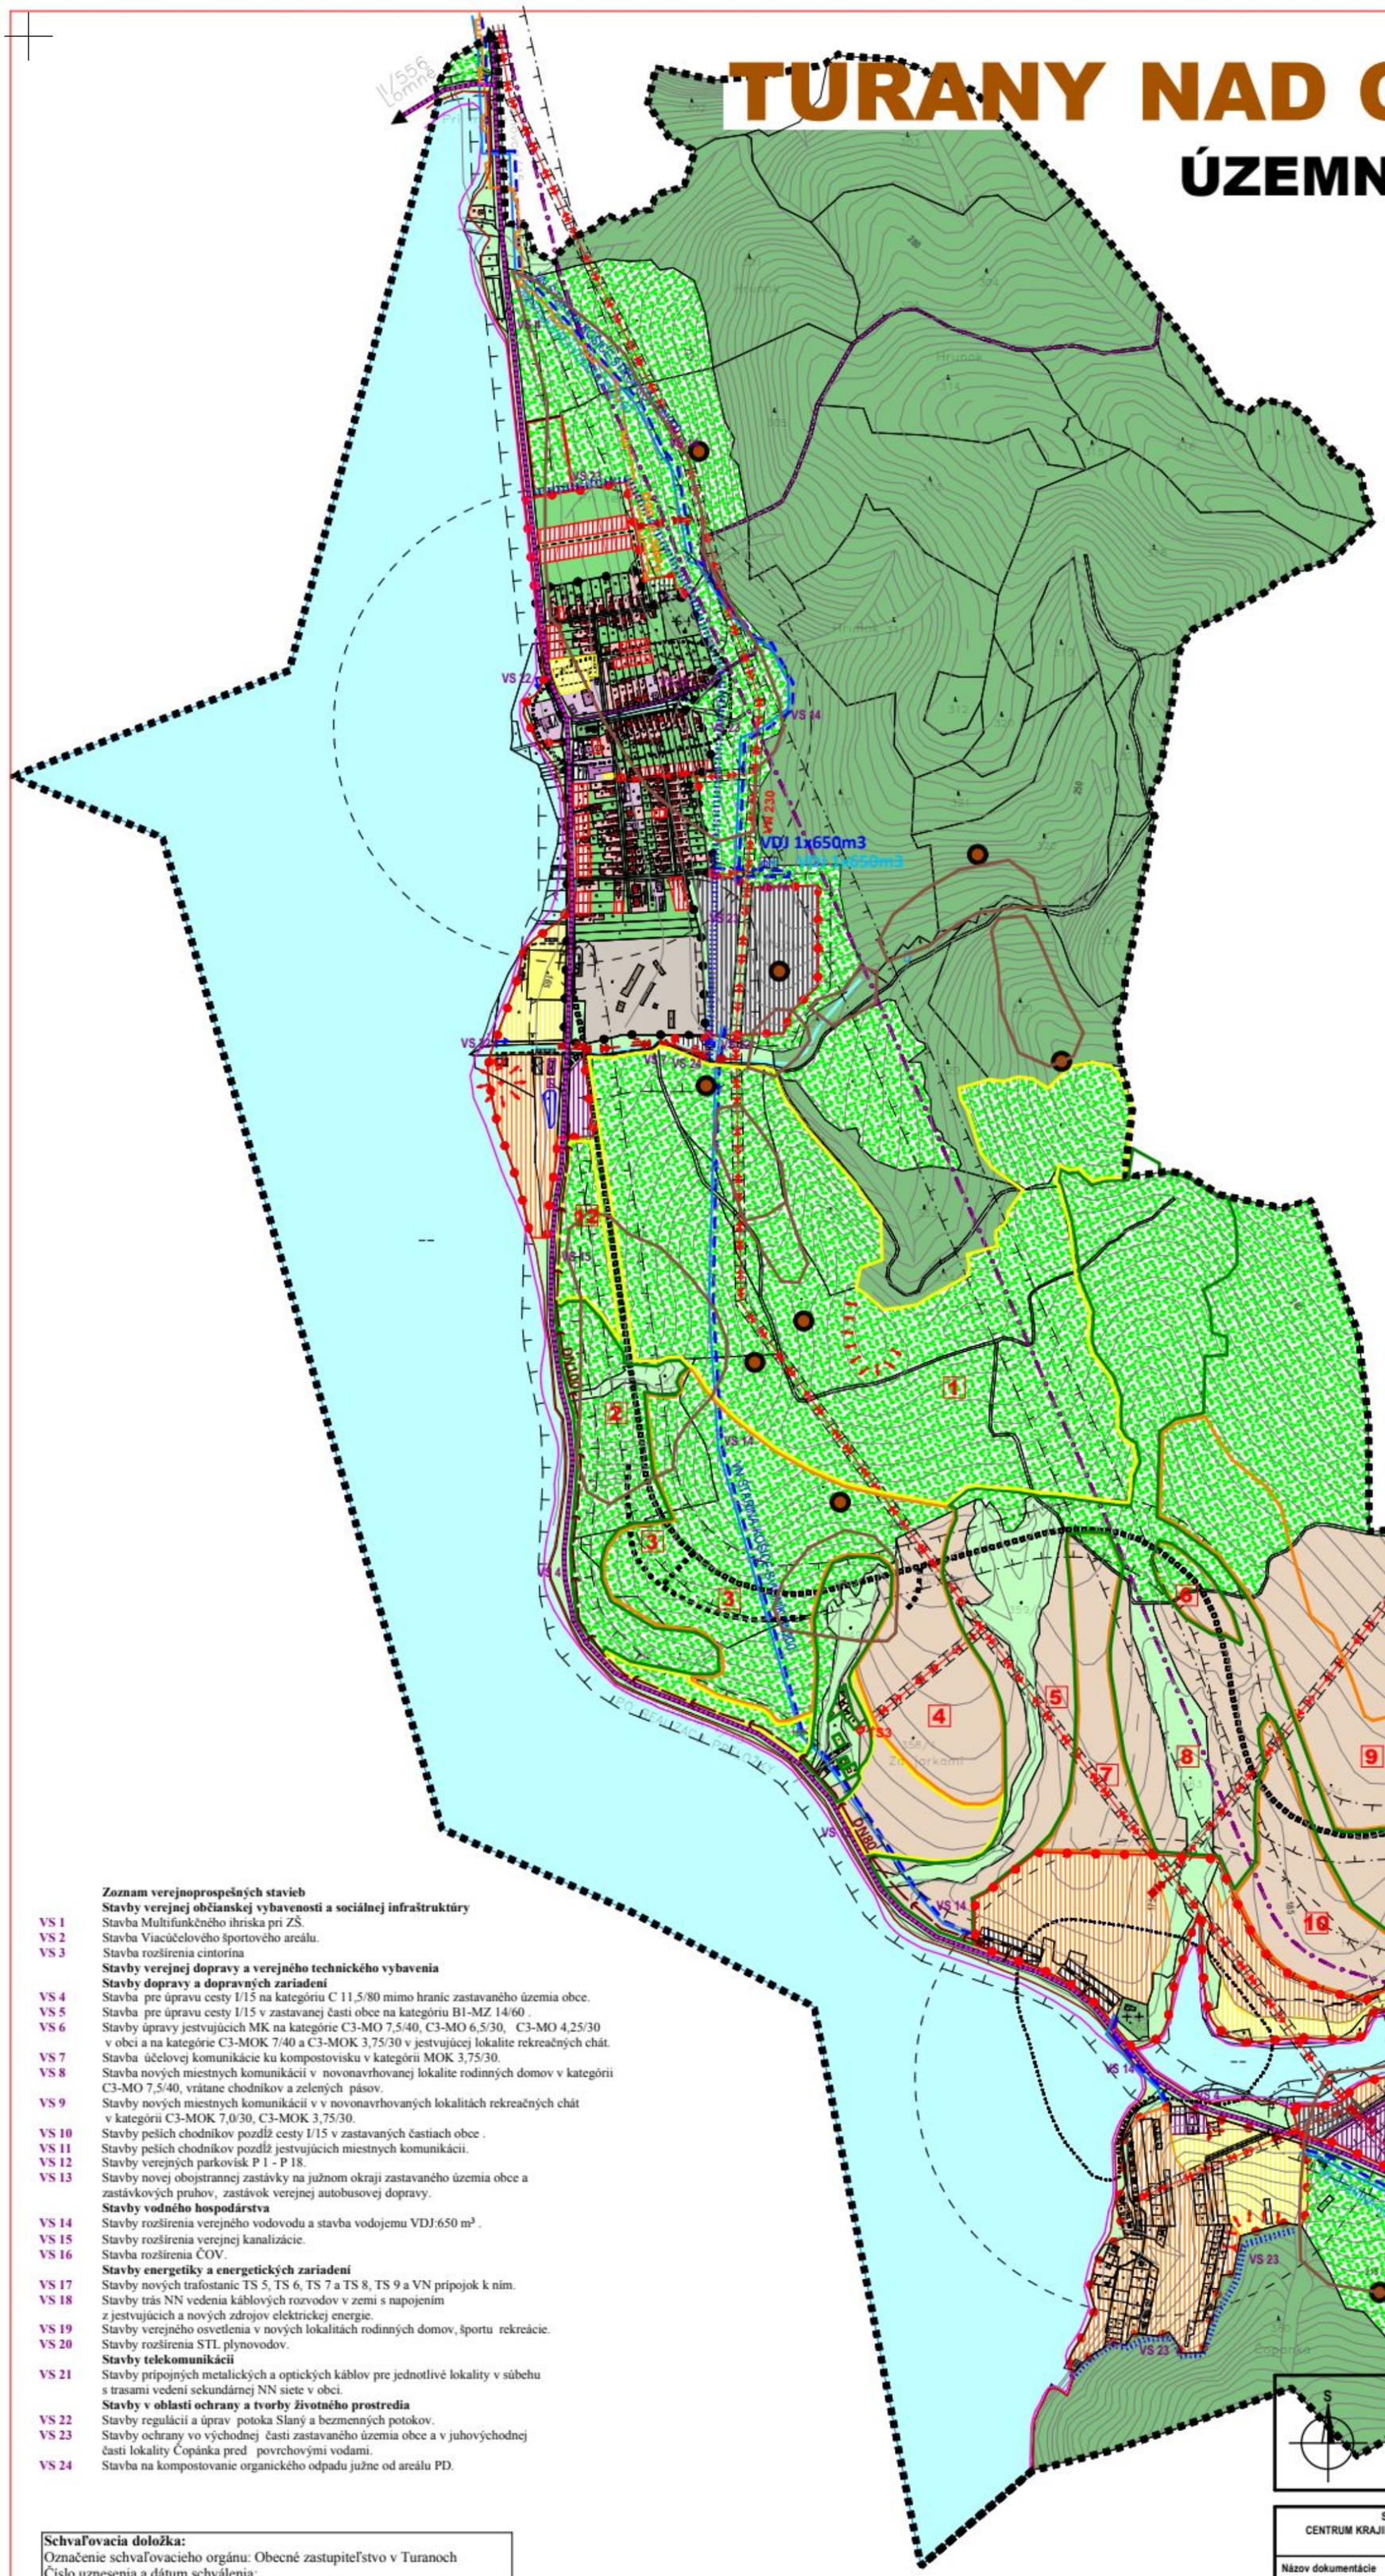

STAV | NÁVRH | VÝHĽAD

- HRANICA KATASTRÁLNEHO ÚZEMIA
- HRANICA ZASTAVANÉHO ÚZEMIA OBCE
- MAXIMÁLNA PREVÁDZKOVÁ HLADINA 162,0 m.n.m
- MAXIMÁLNA RETENČNÁ HLADINA 163,5 m.n.m
- PLOCHA RODINNÝCH DOMOV
- PLOCHA BYTOVÝCH DOMOV
- PLOCHA OBČIANSKEJ VYBAVENOSTI
- PLOCHA REKREÁCIE A CESTOVNÉHO RUCHU
- PLOCHA ŠPORTU, SLNENIE
- PLOCHA POĽNOHOSPODÁRSKEJ VÝROBY
- PLOCHA VÝROBY, SKLADOV A SKLÁDOK
- PLOCHA TECHNICKÉHO VYBAVENIA
- VEREJNÁ ZELEŇ
- ZELEŇ RODINNÝCH DOMOV
- VYHRADENÁ ZELEŇ - CINTORÍN
- SPRIEVODNÁ - LÍNIOVÁ ZELEŇ
- LES
- TRVALÝ TRÁVNATÝ PORAST
- ORNÁ PÔDA
- ARCHEOLOGICKÁ LOKALITA
- OCHRANNÉ PÁSMA VŠETKÝCH DRUHOV
- VYHLIADKA
- ŽELEZNIČNÉ TRATE
- CESTA I. TRIEDY
- CESTA III. TRIEDY
- MIESTNA A ÚČELOVÁ KOMUNIKÁCIA
- PLOCHA VEREJNÉHO DOPRAVNÉHO VYBAVENIA
- DOCHÁDZKOVÁ VZDIALENOSŤ K AUTOB. ZASTÁVKAM
- CYKLOTURISTICKÁ TRASA
- VLEK
- VYHLIADKA
- VODNÉ TOKY A PLOCHY
- OCHRANA ZASTAVANÉHO ÚZEMIA PRED POVRCH.VODAMI
- REGULÁCIA VODNÝCH TOKOV
- VODOVOD
- VODOJEM
- PRAMEŇ
- SPLAŠKOVÁ KANALIZÁCIA
- STL PLYNOROZVODY
- VYKRÝVAČ - GLOBTEL
- VN VEDENIE VZDUŠNÉ 22 kV
- VN VEDENIE KÁBELOVÉ V ZEMI
- TRAFOSTANICA
- ZOSUV BODOVÝ
- ZOSUVNÁ ČIARA ÚZEMIA

Zoznam verejnoprospešných stavieb

Stavby verejnej občianskej vybavenosti a sociálnej infraštruktúry

VS 1 Stavba Multifunkčného ihriska pri ZŠ.
VS 2 Stavba Viacúčelového športového areálu.
VS 3 Stavba rozšírenia cintorína

Stavby verejnej dopravy a verejného technického vybavenia

Stavby dopravy a dopravných zariadení

VS 4 Stavba pre úpravu cesty I/15 na kategóriu C 11,5/80 mimo hraníc zastavaného územia obce.
VS 5 Stavba pre úpravu cesty I/15 v zastavanej časti obce na kategóriu B1-MZ 14/60 .
VS 6 Stavby úpravy jestvujúcich MK na kategórie C3-MO 7,5/40, C3-MO 6,5/30, C3-MO 4,25/30 v obci a na kategórie C3-MOK 7/40 a C3-MOK 3,75/30 v jestvujúcej lokalite rekreačných chát.
VS 7 Stavba účelovej komunikácie ku kompostovisku v kategórii MOK 3,75/30.
VS 8 Stavba nových miestnych komunikácií v novonavrhovanej lokalite rodinných domov v kategórii C3-MO 7,5/40, vrátane chodníkov a zelených pásov.
VS 9 Stavby nových miestnych komunikácií v v novonavrhovaných lokalitách rekreačných chát v kategórii C3-MOK 7,0/30, C3-MOK 3,75/30.
VS 10 Stavby peších chodníkov pozdĺž cesty I/15 v zastavaných častiach obce .
VS 11 Stavby peších chodníkov pozdĺž jestvujúcich miestnych komunikácií.
VS 12 Stavby verejných parkovísk P 1 - P 18.
VS 13 Stavby novej obojstrannej zastávky na južnom okraji zastavaného územia obce a zastávkových pruhov, zastávok verejnej autobusovej dopravy.

Stavby vodného hospodárstva

VS 14 Stavby rozšírenia verejného vodovodu a stavba vodojemu VDJ:650 m³ .
VS 15 Stavby rozšírenia verejnej kanalizácie.
VS 16 Stavba rozšírenia ČOV.

Stavby energetiky a energetických zariadení

VS 17 Stavby nových trafostanic TS 5, TS 6, TS 7 a TS 8, TS 9 a VN prípojok k nim.
VS 18 Stavby trás NN vedenia káblových rozvodov v zemi s napojením z jestvujúcich a nových zdrojov elektrickej energie.
VS 19 Stavby verejného osvetlenia v nových lokalitách rodinných domov, športu rekreácie.
VS 20 Stavby rozšírenia STL plynovodov.

Stavby telekomunikácií

VS 21 Stavby prípojných metalických a optických káblov pre jednotlivé lokality v súbehu s trasami vedení sekundárnej NN siete v obci.

Stavby v oblasti ochrany a tvorby životného prostredia

VS 22 Stavby regulácií a úprav potoka Slaný a bezmenných potokov.
VS 23 Stavby ochrany vo východnej časti zastavaného územia obce a v juhovýchodnej časti lokality Čopánka pred povrchovými vodami.
VS 24 Stavba na kompostovanie organického odpadu južne od areálu PD.

Schvaľovacia doložka:
Označenie schvaľovacieho orgánu: Obecné zastupiteľstvo v Turanoch
Číslo uznesenia a dátum schválenia: .....
Číslo VZN obce, ktorým sa vyhlasuje záväzná časť ÚPN obce : .....
Oprávnená osoba: Viera Pundžáková - starostka obce .....

MIERKA
0 500 1 000 m

☐ VÝHĽAD:
1 - GOLFOVÝ AREÁL, 2 - PARK - PREVÁDZKOVÉ TRASY, 3 - HOTELY, 4 - PENZIÓNY, 5 - PARK HÔRKA, 6 - MOTEL, 7 - ZÁBAVNÝ PARK, 8 - PARK POD BARTKOVOM, KYS.DRÁHA, 9 - RANČ, HYPOTERAPIA, 10 - KEMP, STANOVÁ ZÁKLADŇA, 11 - ŠPORTOVÉ IHRISKA, 12 - CYKLOTRIALOVÝ AREÁL

SLOVENSKÁ AGENTÚRA ŽIVOTNÉHO PROSTREDIA
CENTRUM KRAJINNÉHO PLÁNOVANIA, PRÍRODNÝCH A ENERGETICKÝCH ZDROJOV
Sabinovská 3, 080 01 Prešov

Riaditeľ CKP: Ing. Jozef Kuchta

Názov dokumentácie	**Územný plán obce TURANY NAD ONDAVOU**
Číslo výkresu	2
Názov výkresu	KOMPLEXNÝ VÝKRES PRIESTOROVÉHO USPORIADANIA A FUNKČNÉHO VYUŽITIA ÚZEMIA A VEREJNÉHO DOPRAVNÉHO VYBAVENIA S VYZNAČENOU ZÁVÄZNOU ČASTOU RIEŠENIA A VEREJNOPROSPEŠNÝMI STAVBAMI
Mierka výkresu	1 : 10 000
Hlavný riešiteľ: Ing.arch. Ivan Vook AA	RIEŠITELIA : Ing.arch.Vladimír Nedelko, Ing.arch.Ivan Vook AA, Vladimír Nedelko, Mgr.Ľubomír Gajdoš, JUDr.Jozef Fečo, Ing.Juraj Merlon, Ing.Ivan Bača, Ing.Vasil Vachna, Ing.Jozef Bogdanský, Ing.Jozef Kuchta, Ing.Emília Pripudanová, PaedDr.Miroslava Bindová, RNDr.Peter Burda, Ing.Peter Chomjak, Ing.Ján Stano, Ing.Zuzana Ďurbáková, Ing.Daniel Krivcik, Jozef Andrej, Cecília Mihalová, Jana Kozmová
Rok vyhotovenia	10/2011
Obstarávateľ	Obec Turany nad Ondavou

2