

**ODKANALIZOVANIE m.č. BYTČA A
OBCÍ V OKRESE BYTČA: SO 04
ODKANALIZOVANIE OBCE
PREDMIER, MARŠOVÁ – RAŠOV A m.č.
BYTČA – HRABOVÉ a SO 05
ODKANALIZOVANIE OBCÍ
JABLONOVÉ A SÚĽOV - HRADNÁ
(PRÍLOHY)**

Situácia širších vzťahov

SITUAČNÝ VÝKRES STAVBY NA PODKLADE KATASTRÁLNEJ MAPY



SITUAČNÉ VÝKRESY STAVBY - PREDMIER

SITUAČNÉ VÝKRESY STAVBY - MARŠOVÁ - RAŠOV

SITUAČNÉ VÝKRESY STAVBY - m.č. BYTČA - HRABOVÉ

SITUAČNÉ VÝKRESY STAVBY - JABLONOVÉ


SITUAČNÉ VÝKRESY STAVBY - SÚĽOV - HRADNÁ

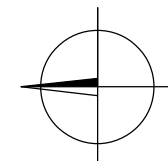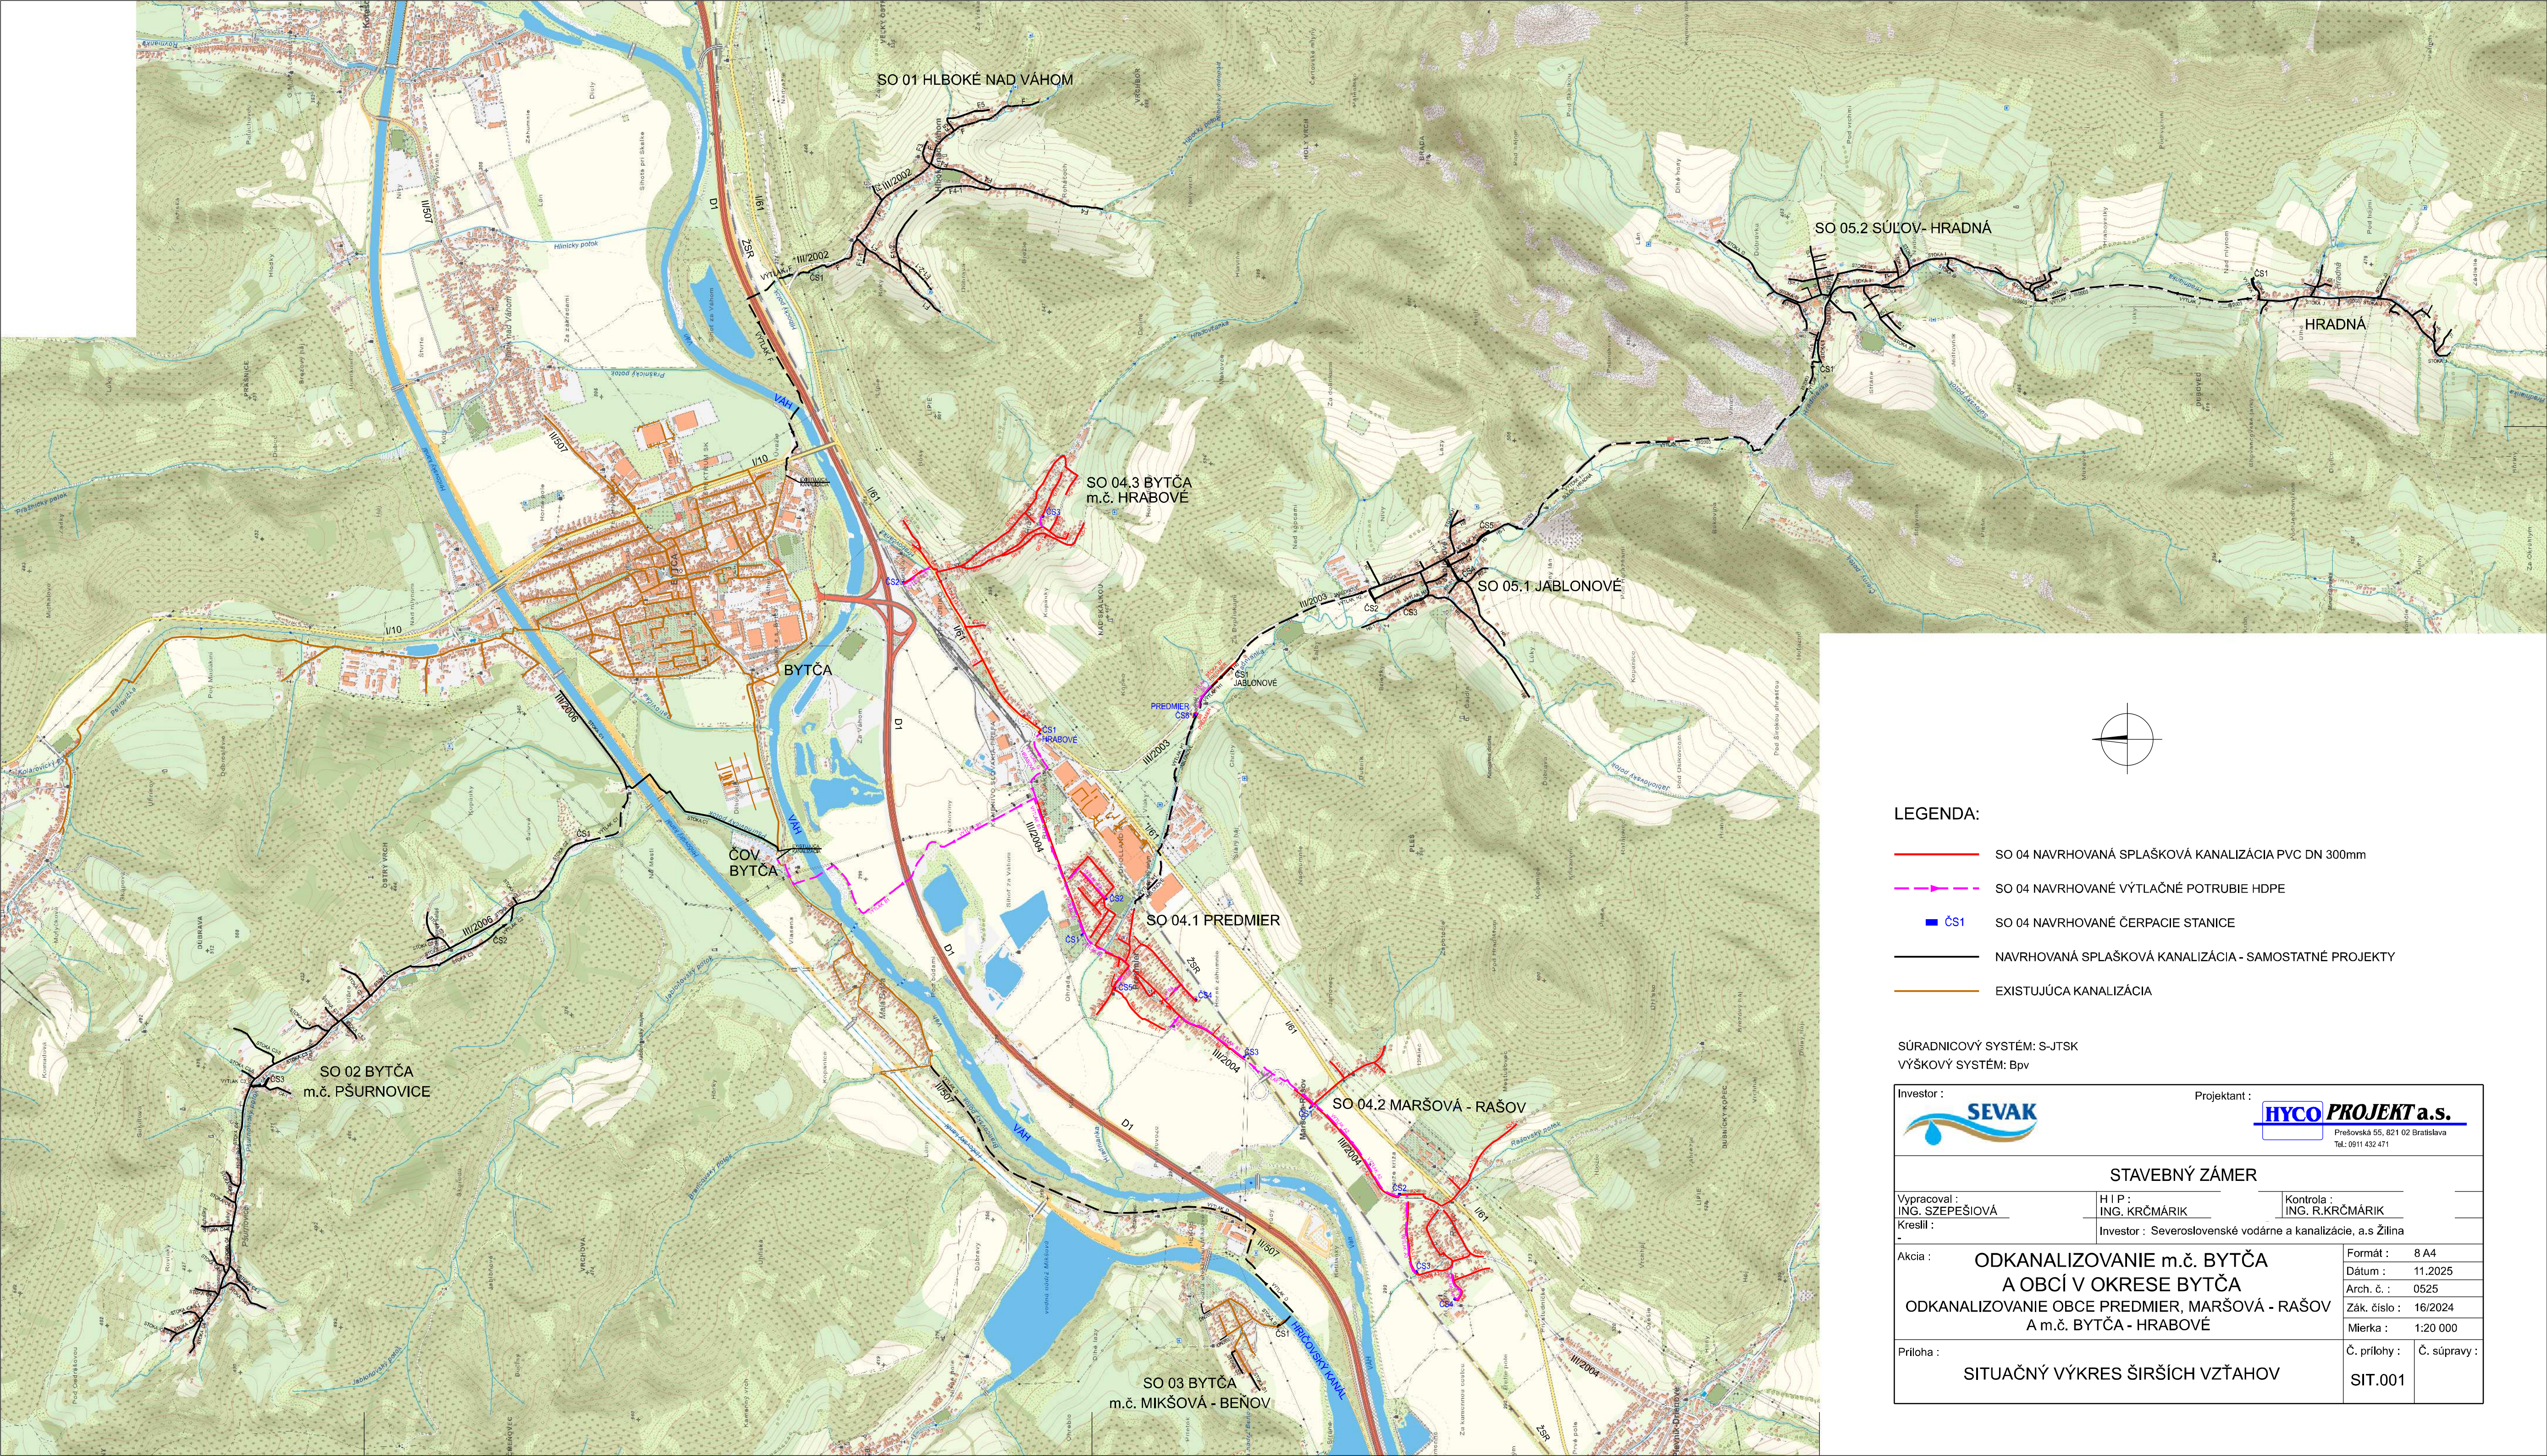

- LEGENDA:
- SO 04 NAVRHOVANÁ SPLAŠKOVÁ KANALIZÁCIA PVC DN 300mm
 - SO 04 NAVRHOVANÉ VÝTLAČNÉ POTRUBIE HDPE
 - ČS1 SO 04 NAVRHOVANÉ ČERPACIE STANICE
 - NAVRHOVANÁ SPLAŠKOVÁ KANALIZÁCIA - SAMOSTATNÉ PROJEKTY
 - EXISTUJÚCA KANALIZÁCIA

SÚRADNICOVÝ SYSTÉM: S-JTSK
VÝŠKOVÝ SYSTÉM: BpV

Investor :		Projektant :	
			
		Prešovská 55, 821 02 Bratislava Tel.: 0911 432 471	
STAVEBNÝ ZÁMER			
Vypracoval : ING. SZEPEŠIOVÁ		H I P : ING. KRČMÁRIK	
Kreslil : -		Kontrola : ING. R.KRČMÁRIK	
		Investor : Severoslovenské vodárne a kanalizácie, a.s Žilina	
Akcia :		Formát : 8 A4	
ODKANALIZOVANIE m.č. BYTČA		Dátum : 11.2025	
A OBCÍ V OKRESE BYTČA		Arch. č. : 0525	
ODKANALIZOVANIE OBCE PREDMIER, MARŠOVÁ - RAŠOV		Zák. číslo : 16/2024	
A m.č. BYTČA - HRABOVÉ		Mierka : 1:20 000	
Príloha :		Č. prílohy :	
SITUAČNÝ VÝKRES ŠIRŠÍCH VZŤAHOV		Č. súpravy :	
		SIT.001	

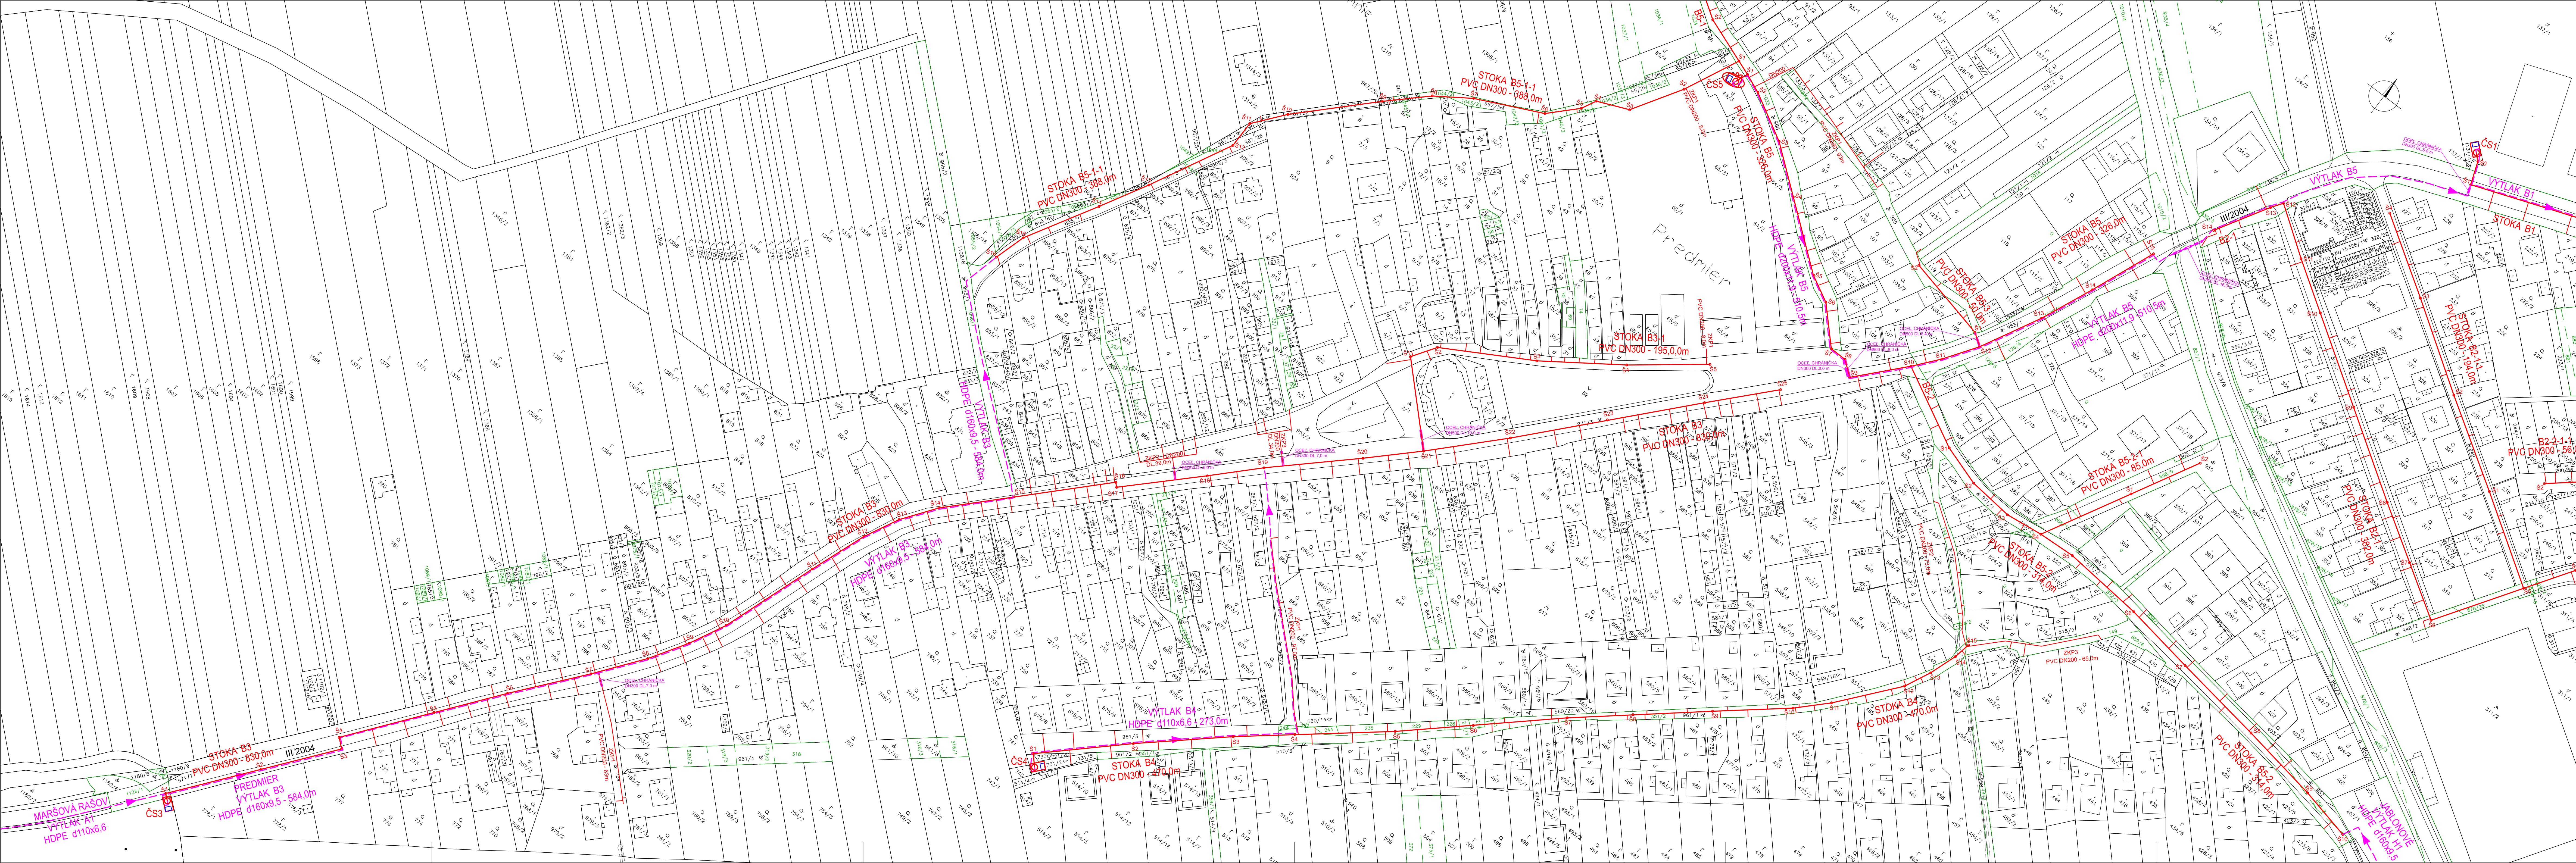

KLAD SITUÁC

MARŠOVÁ

LEGENDA

- | | |
|---|------------------------------------|
|  | SPLÁŠKOVÁ KANALIZÁCIA PVC DN 300mm |
|  | KANALIZAČNÉ ODBOČENIA PVC DN 150mm |
|  | VÝTLAČNÉ POTRUBIE HDPE |
|  | ČERPACIE STANICE |
|  | KATASTRÁLNA MAPA (C - STAV) |
|  | KATASTRÁLNA MAPA (E - STAV) |



SÚRADNICOVÝ SYSTÉM: S-JTSI

Investor : 	Projektant : 
--	--

STAVEBNÝ ZÁMER

Vypracoval : ING. SZEPEŠIOVÁ	H I P : ING. KRČMÁRIK	Kontrola : ING. R.KRČMÁRIK
Kreslil :	Investor : Severoslovenské vodárne a kanalizácie, a.s. Žilina	


Akcia: ODKANALIZOVANIE m.č. BYTČA A OBCÍ V OKRESE BYTČA ODKANALIZOVANIE OBCE PREDMIER, BARŠOVÁ - RAŠOV A m.č. BYTČA - HRABOVÉ		Formát: 14 A4 Datum: 05.2025 Arch. č.: 0525 Zak. číslo: 16/2024 Mierka: 1:1000
Príloha: SO 04.1 PREDMIER - SPLAŠKOVÁ KANALIZÁCIA SITUACNÝ VÝKRES STAVBY č.1 NA PODKLADĚ KATASTRÁLNEJ MAPY		Č. prílohy: 1 Č. súpravy: SIT.003.1

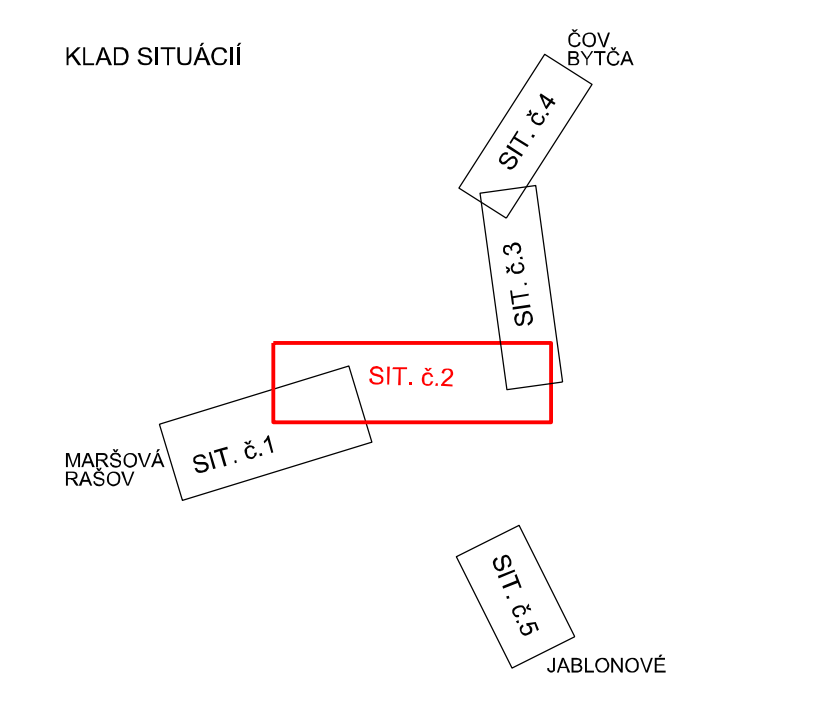 


- LEGENDA:**
- SPLAŠKOVÁ KANALIZÁCIA PVC DN 300mm
 - KANALIZAČNÉ ODBOČENIA PVC DN 150mm
 - VÝTLAČNÉ POTRUBIE HDPE
 - CS3 ČERPACIE STANICE
 - 2402/1 KATASTRÁLNA MAPA (C - STAV)
 - 2402 KATASTRÁLNA MAPA (E - STAV)

SÚRADNICOVÝ SYSTÉM: JTSK

Investor: SEVAK	Projektant: HYCO PROJEKT a.s.
STAVEBNÝ ZÁMER	
Vypracoval: ING. SZEPESIOVÁ	HIP: ING. KRČMÁRIK
Kreslil:	Kontrola: ING. R. KRČMÁRIK
Investor: Severoslovenské vodné a kanalizačné, a.s. Žilina	
Akcia: ODKANALIZOVANIE m.č. BYTČA	
A OBCÍ V OKRESE BYTČA	
ODKANALIZOVANIE OBCE PREDMIER, MARŠOVÁ - RAŠOV	
A m.č. BYTČA - HRABOVÉ	
Príloha: SO 04.1 PREDMIER - SPLAŠKOVÁ KANALIZÁCIA	
SITUÁČNÝ VÝKRES STAVBY č.2	
NA PODKLADE KATASTRÁLNEJ MAPY	
Formát: 14 A4	Dátum: 05.2025
Arch. č.: 0525	Zák. číslo: 16/2024
Mierka: 1:1000	Č. prílohy: SIT.003.2

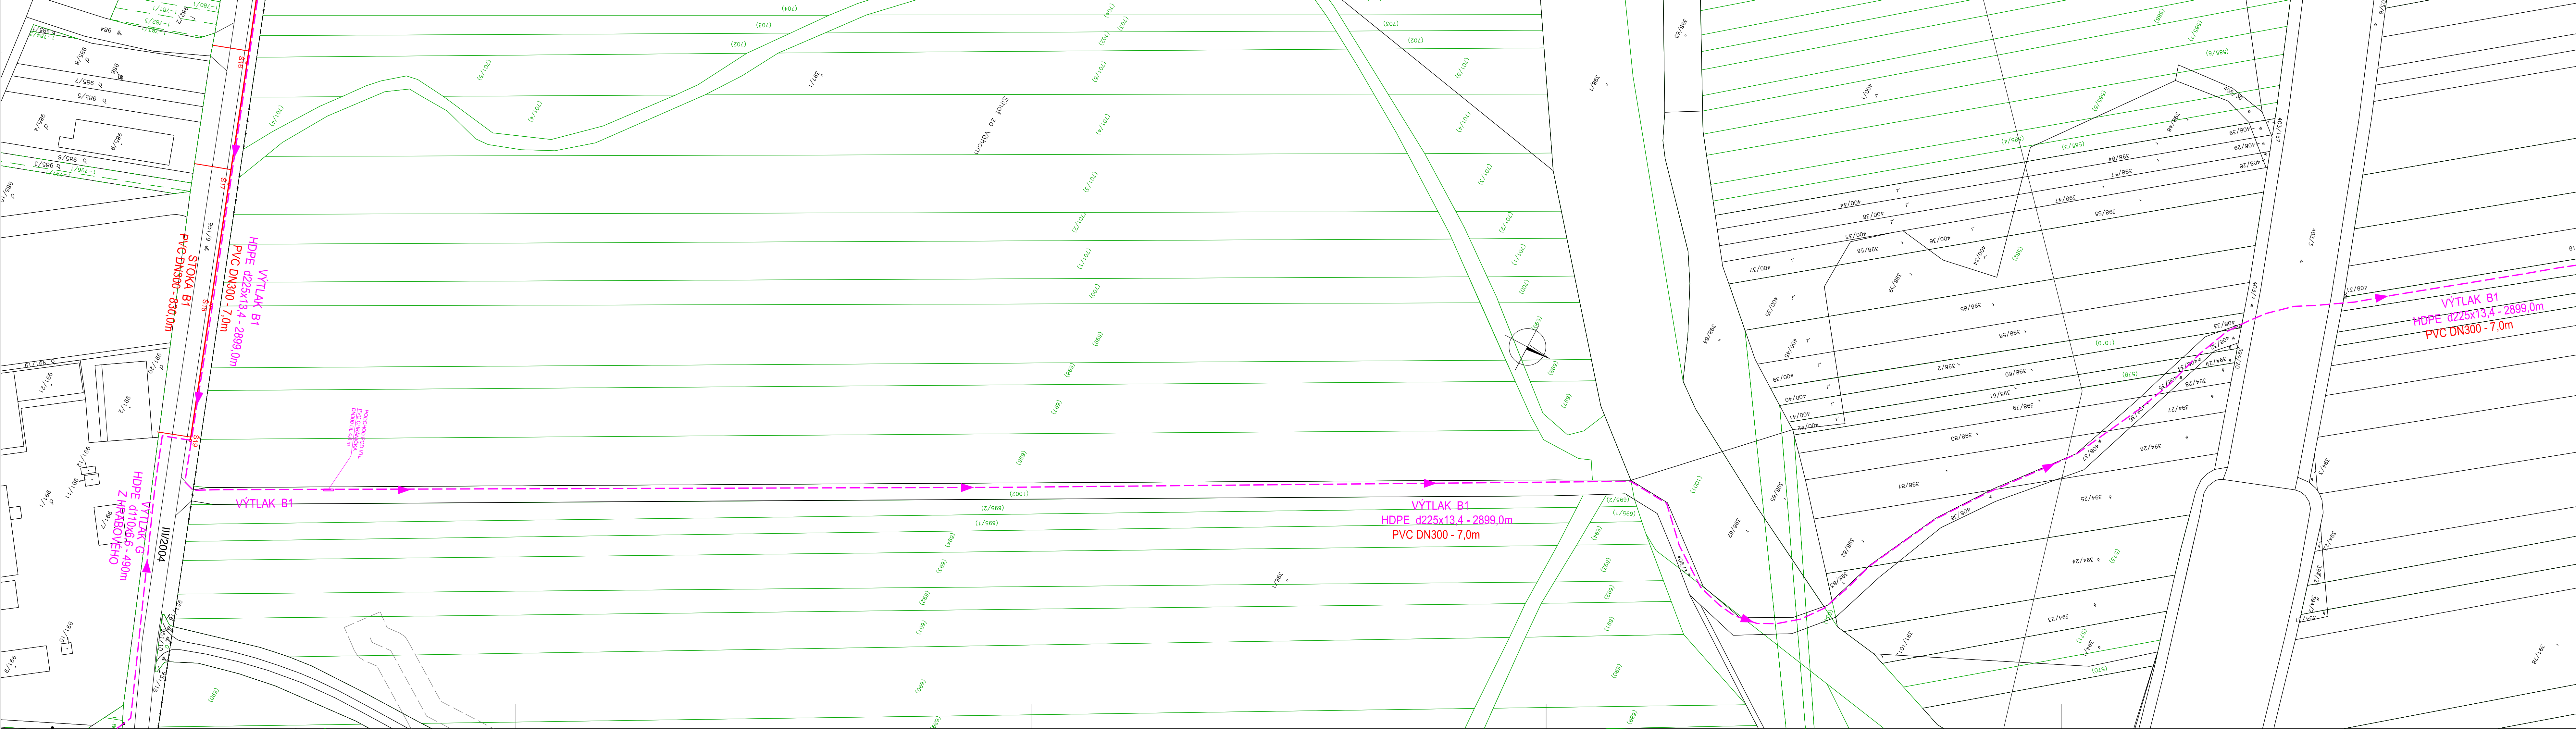

KLAD SITUÁCII

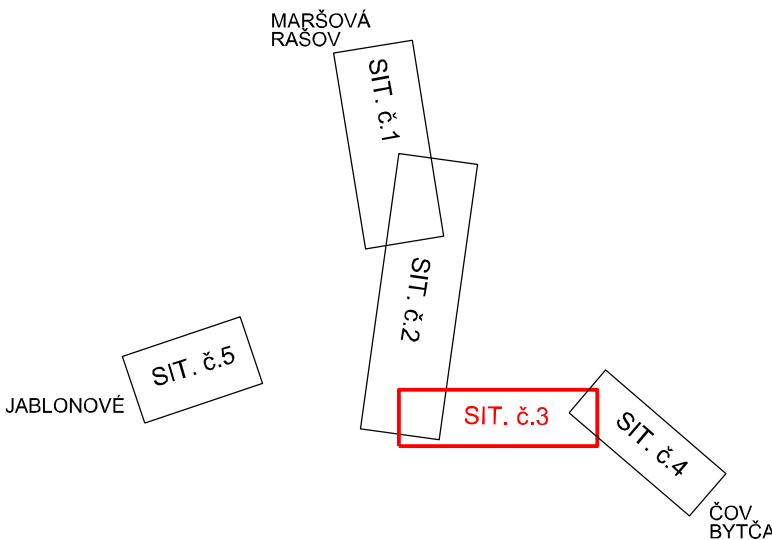


LEGENDA:

- SPLAŠKOVÁ KANALIZÁCIA PVC DN 300mm
- KANALIZAČNÉ ODBOČENIA PVC DN 150mm
- VÝTLAČNÉ POTRUBIE HDPE
- ČS3 ČERPACIE STANICE
- 2402/1 KATASTRÁLNA MAPA (C - STAV)
- 2402 KATASTRÁLNA MAPA (E - STAV)

SÚRADNICOVÝ SYSTÉM: JTSK

Investor : 		Projektant : 	
Vyracoval : ING. SZPEŠIOVÁ		Kontrola : ING. KRČMÁRIK	
Kreslil : -		Investor : Severoslovenské vodárne a kanalizácie, a.s. Žilina	
Akcia : ODKANALIZOVANIE m.č. BYTČA A OBCÍ V OKRESE BYTČA		Formát : 6 A4	
		Dátum : 05.2025	
		Arch. č. : 0525	
		Zak. číslo : 16/2024	
		Mierka : 1:1000	
Príloha : SO 04.1 PREDMIER - SPLAŠKOVÁ KANALIZÁCIA SITUAČNÝ VÝKRES STAVBY č.3 NA PODKLADE KATASTRÁLNEJ MAPY		Č. prílohy : SIT.003.3	Č. správy :

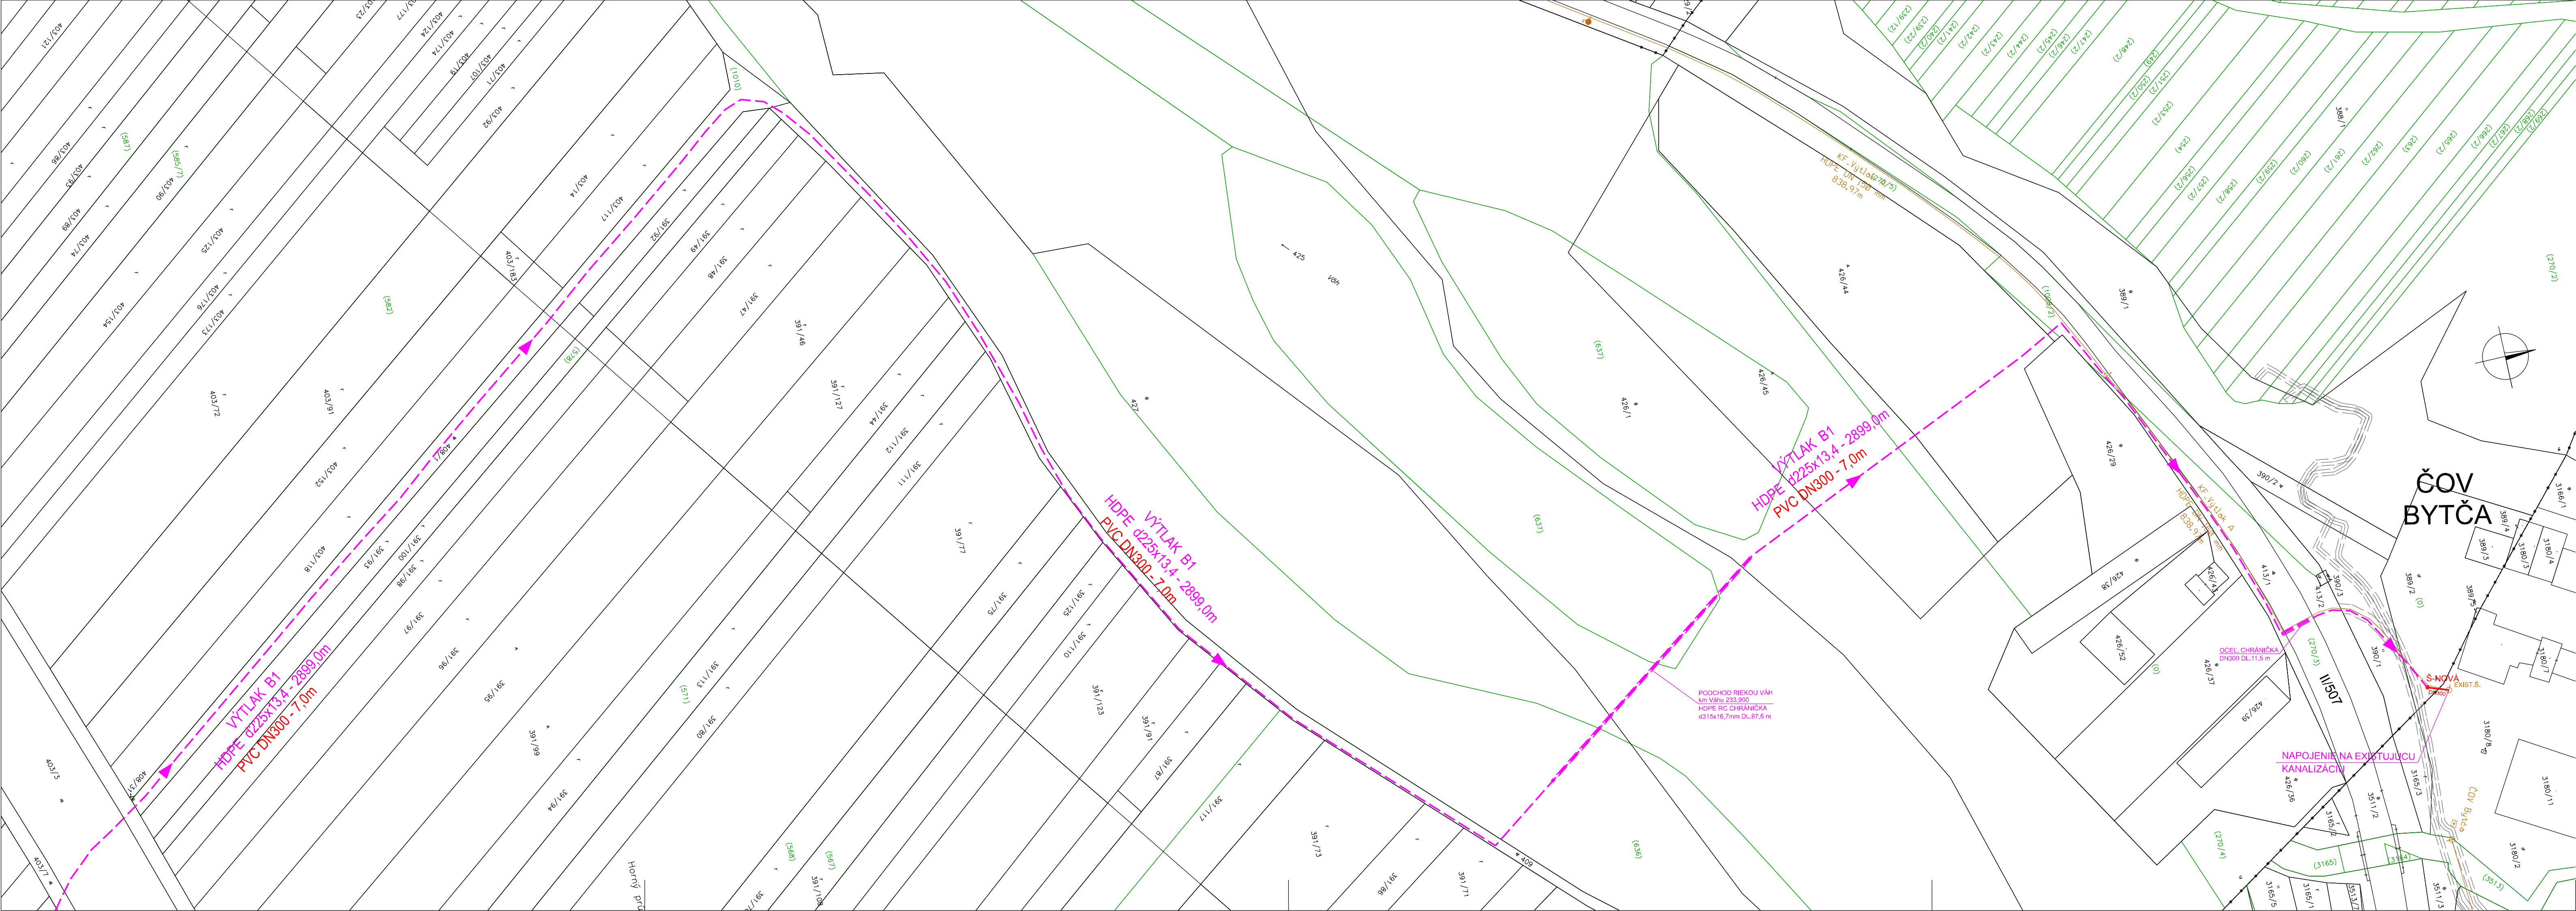

KLAD SITUACIÍ

MARŠOVA
RASOV

SIT. č.1

SIT. č.2

SIT. č.3

SIT. č.4

ČOV
BYTČA

SIT. č.5

JABLONOVÉ

LEGENDA:

SPLAŠKOVÁ KANALIZÁCIA PVC DN 300mm

KANALIZAČNÉ ODOBOČENIA PVC DN 150mm

VÝTLAČNÉ POTRUBIE HDPE

ČS3 ČERPACIE STANICE



2402/1 KATASTRÁLNA MAPA (C - STAV)

2402 KATASTRÁLNA MAPA (E - STAV)

EXISTUJÚCA KANALIZÁCIA (PODKLAD SEVAK)

SÚRADNICOVÝ SYSTÉM: JTSK


Investor :	Projektant :	
Prešovská 55, 821 02 Bratislava Tel.: 0911 432 471		
STAVEBNÝ ZÁMER		
Výpracoval : ING. SZEPESIOVÁ	H I P : ING. KRČMÁRIK	Kontrola : ING. KRČMÁRIK
Kreslil : -	Investor : Severoslovenské vodárne a kanalizácie, a.s Žilina	
Akcia :	ODKANALIZOVANIE m.č. BYTČA A OBCÍ V OKRESE BYTČA ODKANALIZOVANIE OBCE PREDMIER, MARŠOVÁ - RAŠOV A m.č. BYTČA - HRABOVÉ	
Príloha : SO 04.1 PREDMIER - SPLAŠKOVÁ KANALIZÁCIA SITUACNÝ VÝKRES STAVBY č.4 NA PODKLADE KATASTRÁLNEJ MAPY		Formát : 5 A4 Dátum : 05.2025 Arch. č. : 0525 Zák. číslo : 16/2024 Mierka : 1:1000 Č. prílohy : SIT.003.4

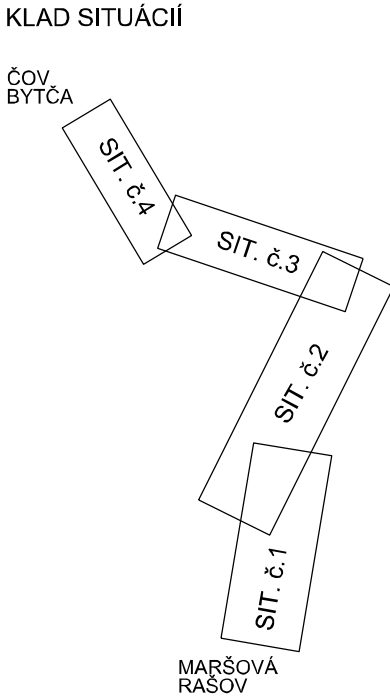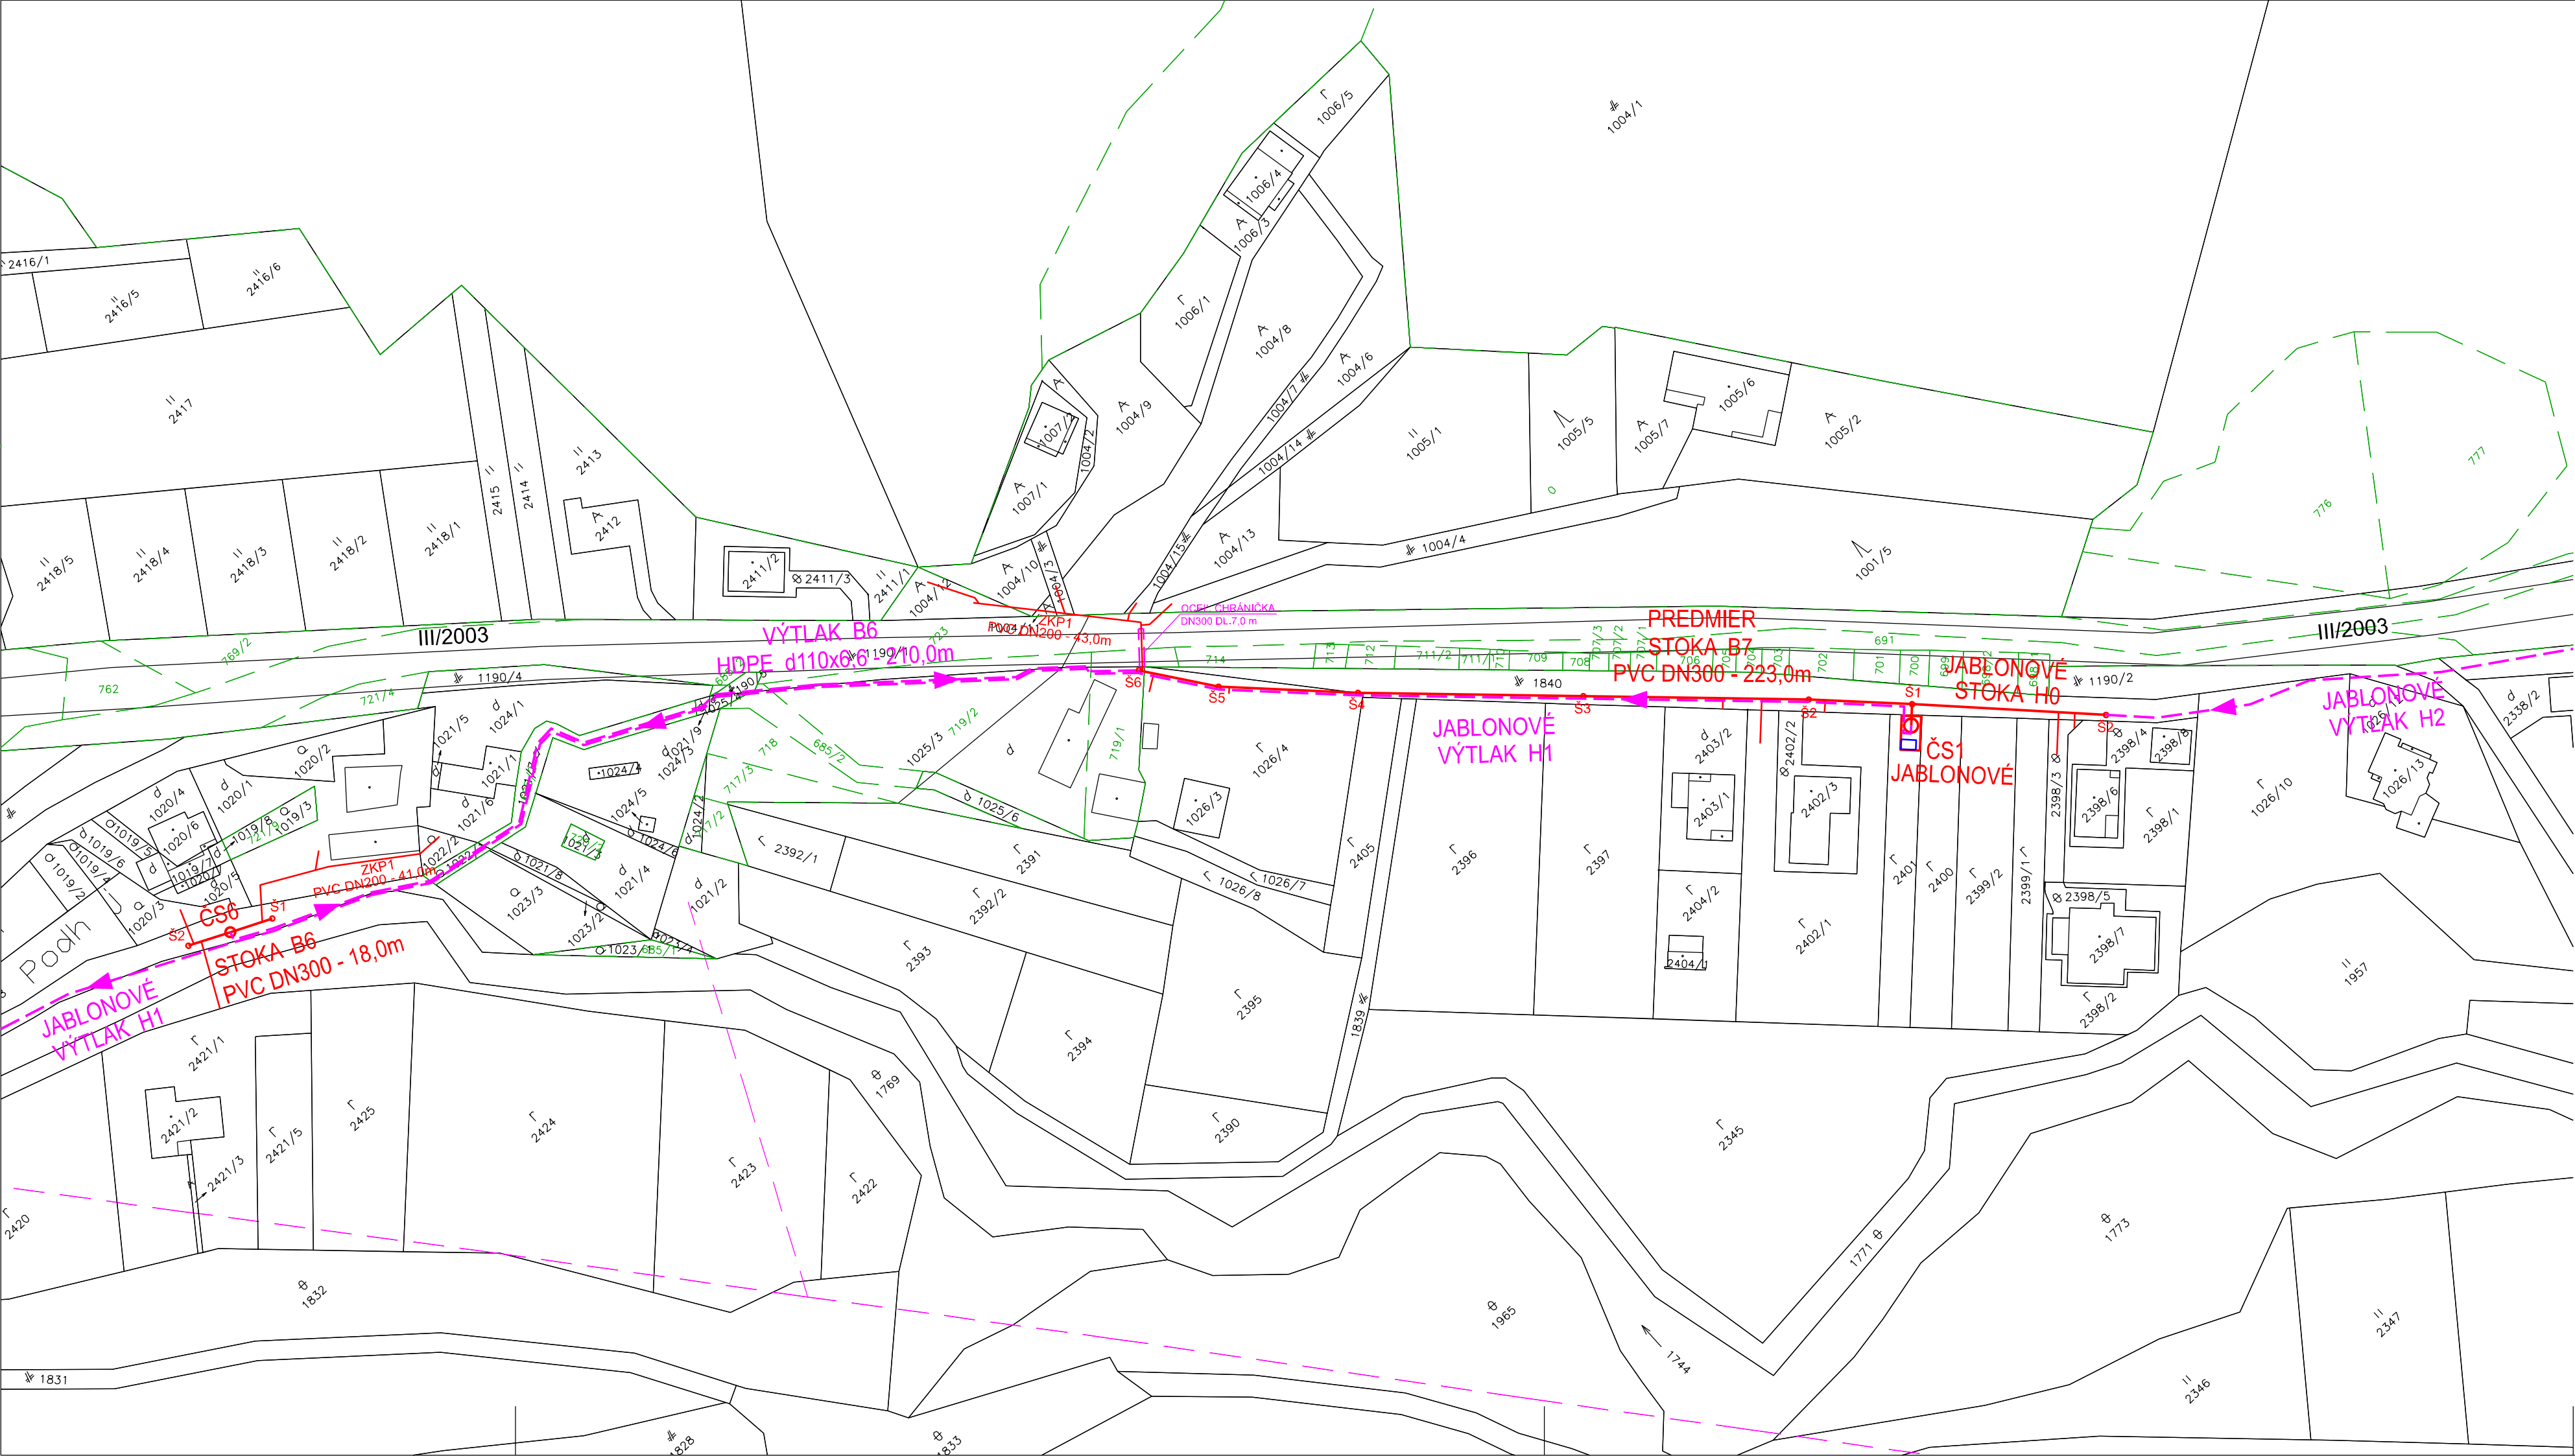


- LEGENDA:
- SPLAŠKOVÁ KANALIZÁCIA PVC DN 300mm
 - KANALIZAČNÉ ODBOČENIA PVC DN 150mm
 - VÝTLAČNÉ POTRUBIE HDPE
 - ČS3 ČERPACIE STANICE
 - KATASTRÁLNA MAPA (C - STAV)
 - KATASTRÁLNA MAPA (E - STAV)

SÚRADNICOVÝ SYSTÉM: JTSK

Investor :	Projektant :	
STAVEBNÝ ZÁMER		
Vypracoval :	H I P :	Kontrola :
ING. SZEPEŠIOVÁ	ING. KRČMÁRIK	ING. KRČMÁRIK
Kreslil :	Investor : Severoslovenské vodárne a kanalizácie, a.s Žilina	
Akcia :	ODKANALIZOVANIE m.č. BYTČA A OBCÍ V OKRESE BYTČA ODKANALIZOVANIE OBCE PREDMIER, MARŠOVÁ - RAŠOV A m.č. BYTČA - HRABOVÉ	
Príloha : SO 04.1 PREDMIER - SPLAŠKOVÁ KANALIZÁCIA SITUAČNÝ VÝKRES STAVBY č.5 NA PODKLADE KATASTRÁLNEJ MAPY		Formát : 4 A4 Dátum : 05.2025 Arch. č. : 0525 Zák. číslo : 16/2024 Mierka : 1:1000 Č. prílohy : Č. súpravy : SIT.003.5

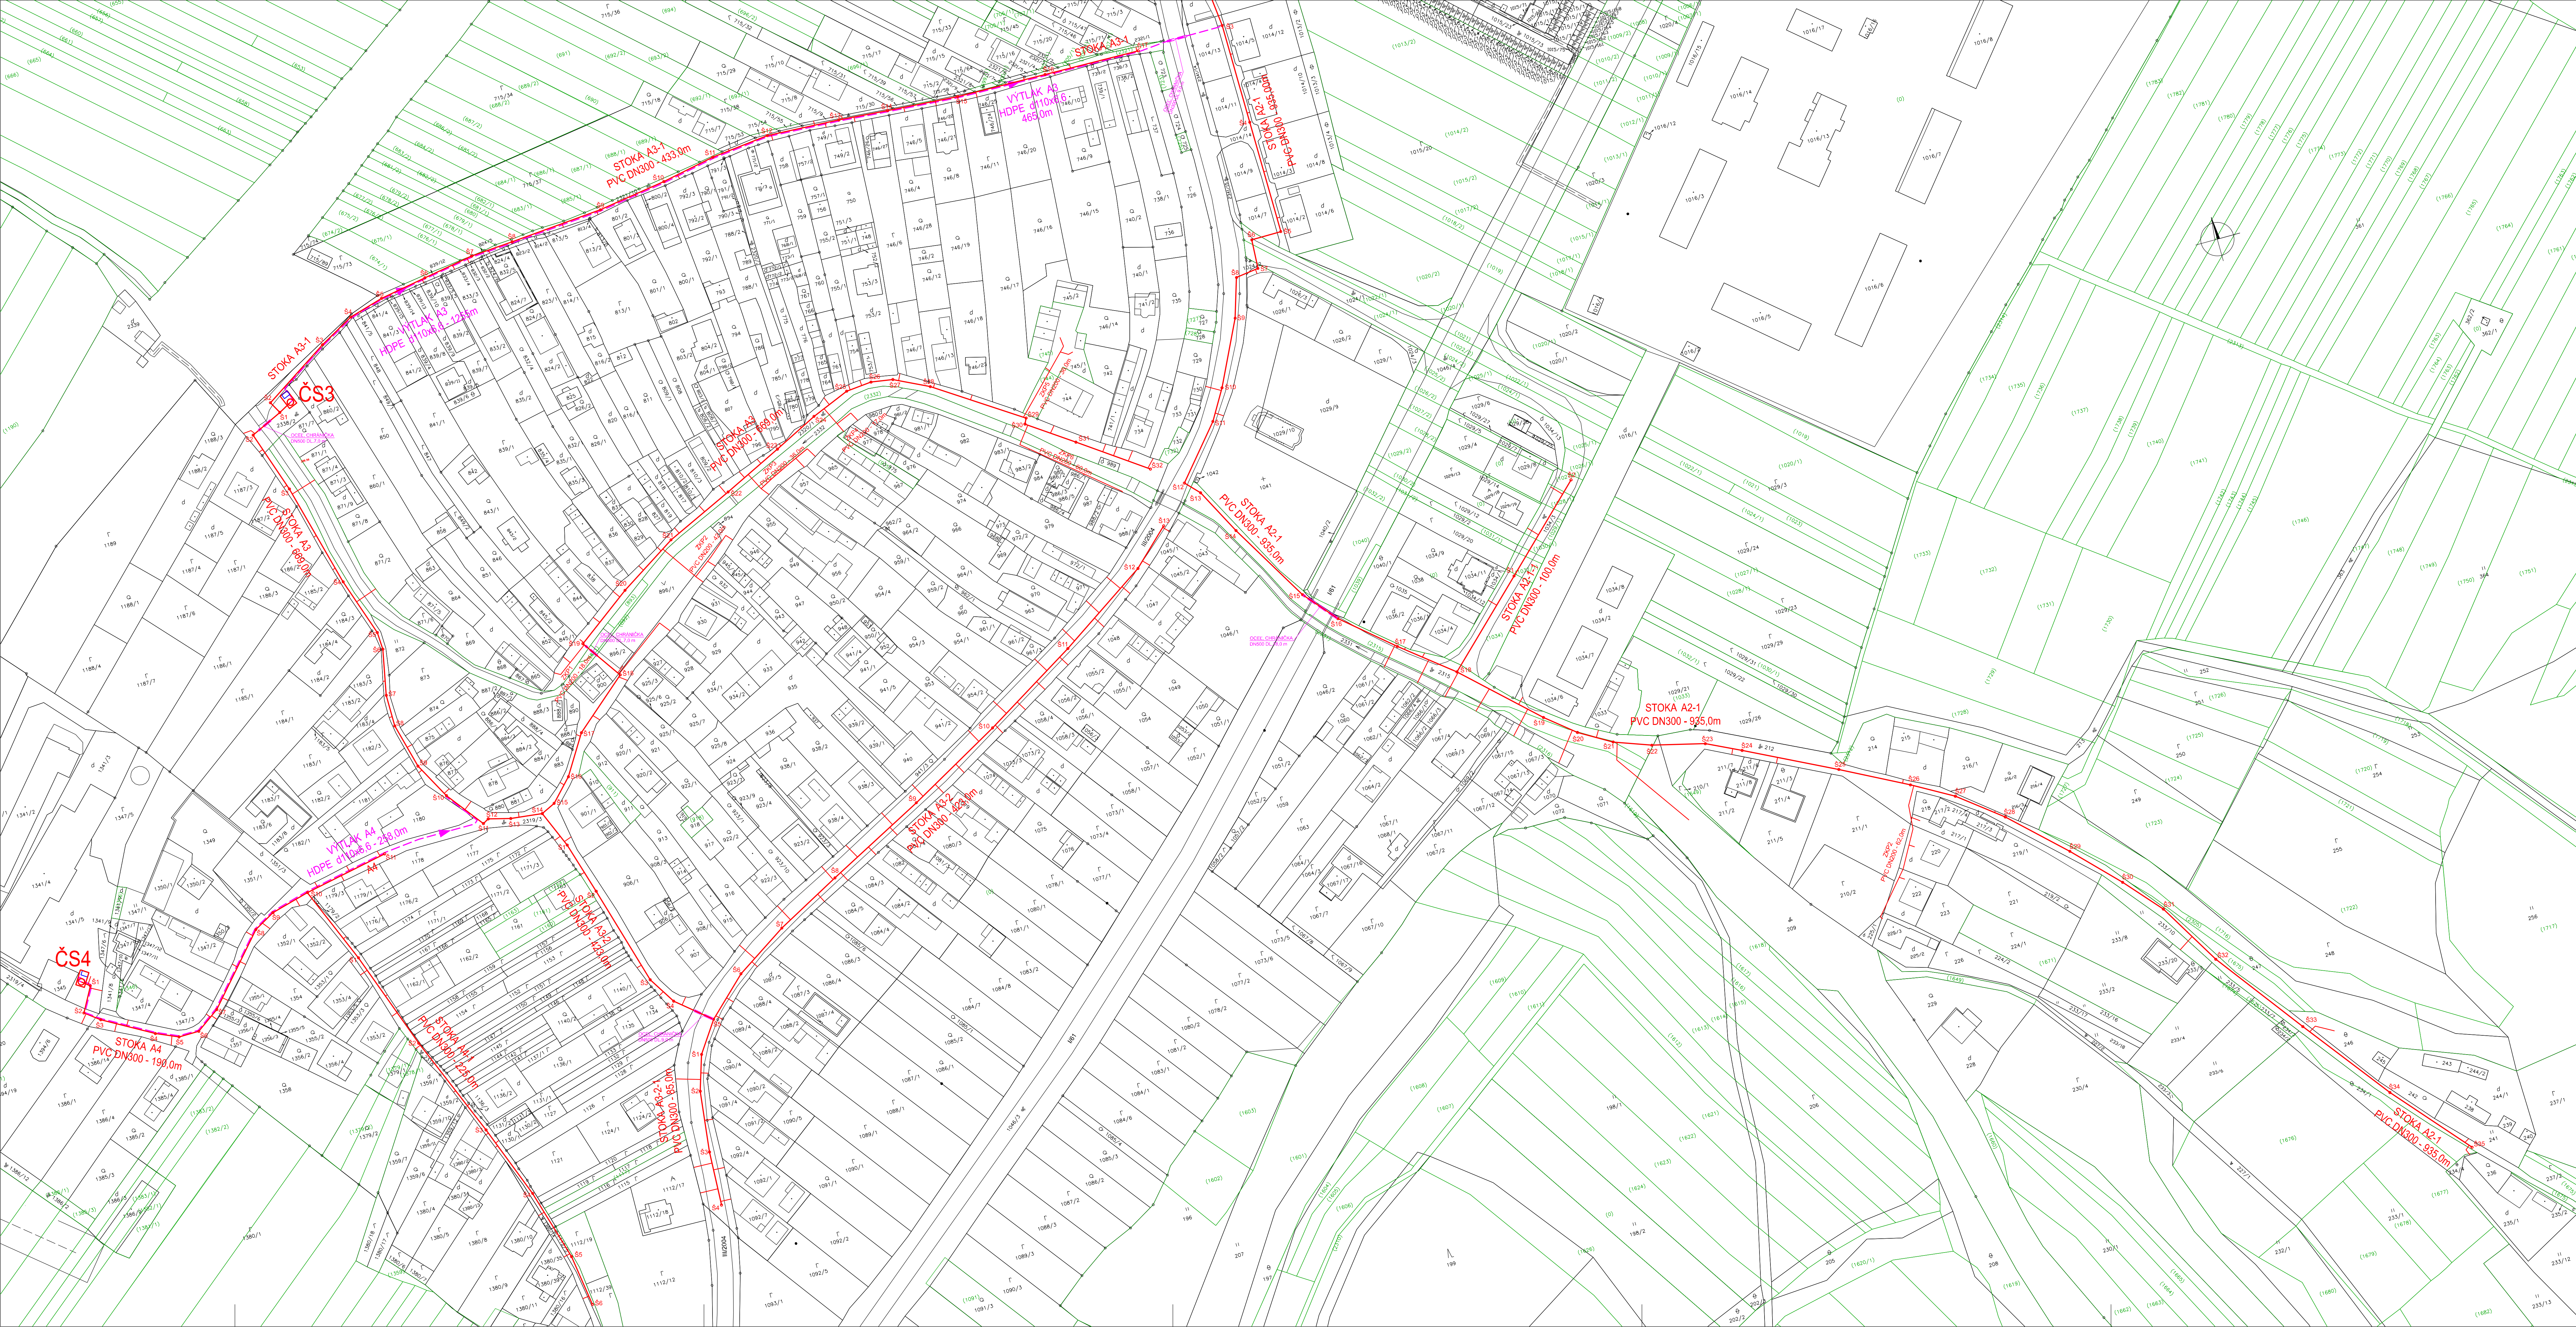

KLAD SITUACII

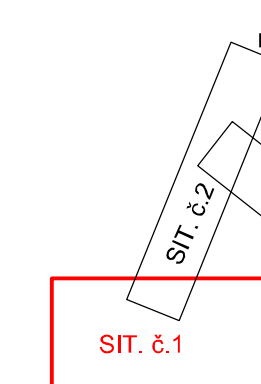



LEGENDA:

- SPLAŠKOVÁ KANALIZÁCIA PVC DN 300mm
- KANALIZAČNÉ ODBOČENIA PVC DN 150mm
- VÝTLAČNÉ POTRUBIE HDPE d110x6,6mm
- ČS ČERPAČIE STANICE
- KATASTRÁLNA MAPA (C - STAV)
- KATASTRÁLNA MAPA (E - STAV)

SÚRADNICOVÝ SYSTÉM: JTSK

VÝŠKOVÝ SYSTÉM: Bvp

Investor:	Projekant:
SEVAK	HYCO PROJEKT a.s.
STAVEBNÝ ZÁMER	
Vypracoval:	Ing. SZEPESIOVÁ
Kreslil:	Ing. KROMÁŘIK
Kontrola:	Ing. KROMÁŘIK
Investor: Severoslovenské vodárne a kanalizácie, a.s. Žilina	
Akcia: ODKANALIZOVANIE m.č. BYTČA	
A OBCÍ V OKRESE BYTČA	
ODKANALIZOVANIE OBCE PREMIEER, MARŠOVÁ - RAŠOV	
A m.č. BYTČA - HRABOVÉ	
Príloha: SO 04.2 MARŠOVÁ - RAŠOV - SPLAŠKOVÁ KANALIZÁCIA	
SITUÁCIA KANALIZÁCIE č.1	
NA KATASTRÁLNOH PODKLADE	
Formát:	14 A4
Datum:	11.2025
Arch. č.:	0625
Zák. číslo:	16/2024
Mierka:	1:1000
Č. prílohy:	Č. súpravy:
SIT.003.1	

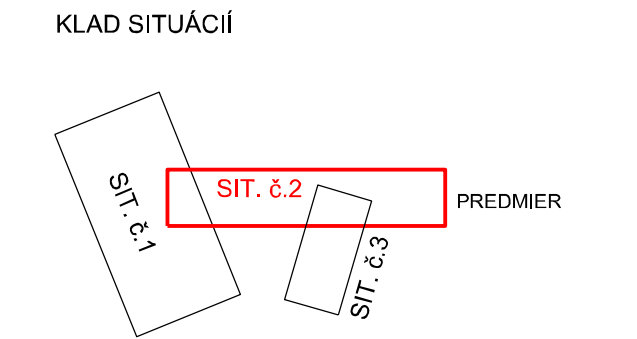 


- LEGENDA:
- SPLAŠKOVÁ KANALIZÁCIA PVC DN 300mm
 - KANALIZAČNÉ ODBOČENIA PVC DN 150mm
 - VÝTLAČNÉ POTRUBIE HDPE d110x6,6mm
 - ČS3 ČERPACIE STANICE
 - 2402/1 KATASTRÁLNA MAPA (C - STAV)
 - 2402 KATASTRÁLNA MAPA (E - STAV)

SÚRADNICOVÝ SYSTÉM: S-JTSK
VÝŠKOVÝ SYSTÉM: Bvp

Investor :	Projektant :
STAVEBNÝ ZÁMER	
Vypracoval : ING. SZEPESIOVÁ	Kontrola : ING. KRČMÁRIK
Kreslil :	Investor : Severoslovenské vodárne a kanalizácie, a.s. Žilina
Akcia : ODKANALIZOVANIE m.č. BYTČA A OBCÍ V OKRESE BYTČA ODKANALIZOVANIE OBCE PREDMIER, MARŠOVÁ - RAŠOV A m.č. BYTČA - HRABOVÉ	Formát : 8 A4 Dátum : 11.2025 Arch. č. : 0625 Zak. číslo : 16/2024 Mierka : 1:1000 Č. prílohy : Č. súpravy : SIT.003.2
Príloha : SO 04.2 MARŠOVÁ - RAŠOV - SPLAŠKOVÁ KANALIZÁCIA SITUÁCIA KANALIZÁCIE č.2 NA PODKLADE KATASTRÁLNEJ MAPY	



KLAD SITUÁCIÍ

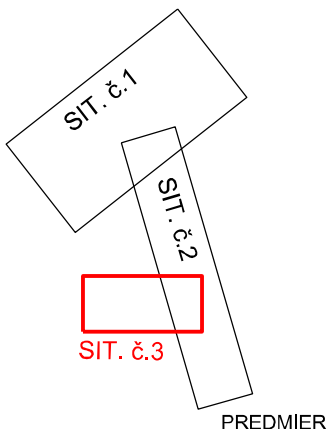


LEGENDA:

- SPLAŠKOVÁ KANALIZÁCIA PVC DN 300mm
- KANALIZAČNÉ ODOBOČENIA PVC DN 150mm
- VÝTLAČNÉ POTRUBIE HDPE d110x6,6mm
- ČS ČERPACIE STANICE
- 2402/1 KATASTRÁLNA MAPA (C - STAV)
- 2402 KATASTRÁLNA MAPA (E - STAV)

SÚRADNICOVÝ SYSTÉM: JTSK
VÝŠKOVÝ SYSTÉM: Bpv

Investor :	Projektant :	
STAVEBNÝ ZÁMER		
Vypracoval : ING. SZEPEŠIOVÁ	HIP : ING. KRČMÁRIK	Kontrola : ING. R.KRČMÁRIK
Kreslil : -	Investor : Severoslovenské vodárne a kanalizácie, a.s Žilina	
Akcia :	ODKANALIZOVANIE m.č. BYTČA A OBCÍ V OKRESE BYTČA ODKANALIZOVANIE OBCE PREDMIER, MARŠOVÁ - RAŠOV A m.č. BYTČA - HRABOVÉ	
Príloha : SO 04.2 MARŠOVÁ - RAŠOV - SPLAŠKOVÁ KANALIZÁCIA SITUÁCIA KANALIZÁCIE č.3 NA KATASTRÁLNOM PODKLADE		Formát : 4 A4 Dátum : 11.2025 Arch. č. : 0625 Zák. číslo : 16/2024 Mierka : 1:1000 Č. prílohy : SIT.003.3



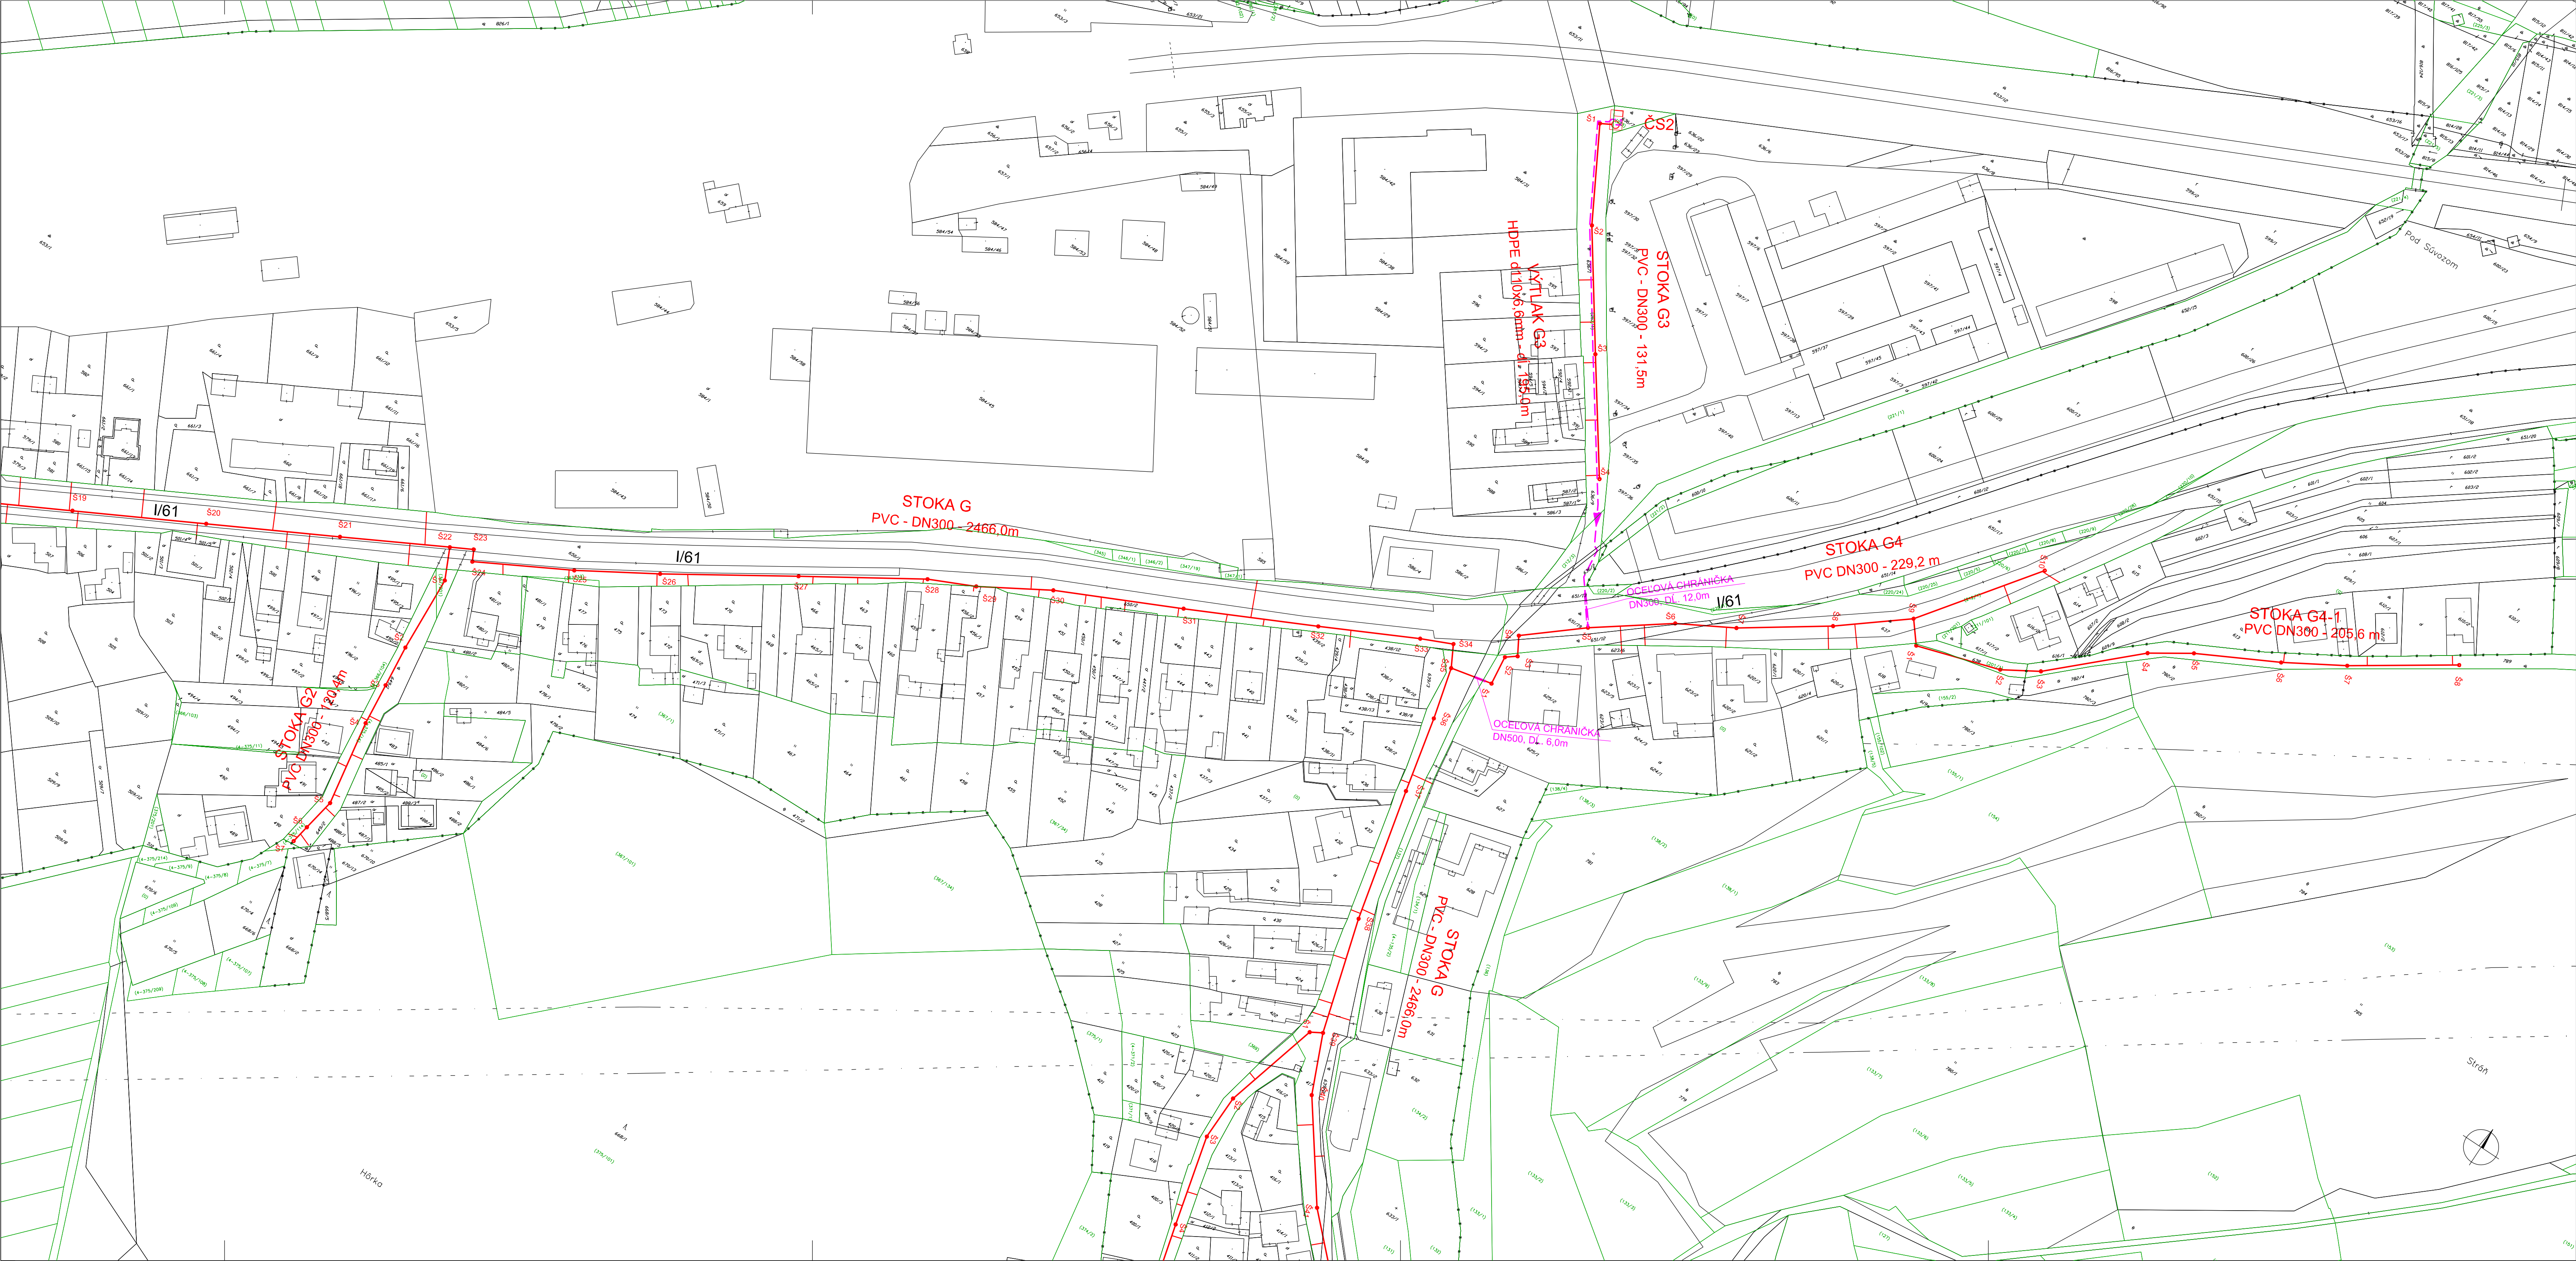

LEGENDA:

- SPLAŠKOVÁ KANALIZÁCIA PVC DN 300mm
- KANALIZAČNÉ ODBOČENIA PVC DN 150mm
- VÝTLAČNÉ POTRUBIE HDPE
- ČS1 ČERPAČIE STANICE
- EXISTUJÚCI VODOVOD (PODKLAD SEVAK)
- EXISTUJÚCA KANALIZÁCIA (PODKLAD SEVAK)
- 2402/1 KATASTRÁLNA MAPA (C - STAV)
- 2402 KATASTRÁLNA MAPA (E - STAV)

KLAD SITUACÍ:

SIT.č1 SIT.č2 SIT.č3

SÚRADNICOVÝ SYSTÉM: S-JTSK
VÝŠKOVÝ SYSTÉM: BpV

Investor :
SEVAK

Projektant :
HYCO PROJEKT a.s.
Prásovská 55, 821 02 Bratislava
Tel: 0911 432 471

STAVEBNÝ ZÁMER

Vypracoval :
ING. JANOČOVÁ

HIP :
ING. KRČMÁRIK

Kontrola :
ING. R. KRČMÁRIK


Kreslil :
-

Investor : Severoslovenské vodárne a kanalizácie, a.s. Žilina

Akcia :
**ODKANALIZOVANIE m.č. BYTČA
A OBCÍ V OKRESE BYTČA
ODKANALIZOVANIE OBCE PREDMIER, MARŠOVÁ - RAŠOV
A m.č. BYTČA - HRABOVÉ**

Formát : 10A4
Datum : 11.2025
Arch. č. : 0525
Zák. číslo : 16/2024
Mierka : 1:1000
Č. prílohy : Č. súpravy :
SIT.003.2

Príloha : SO 04.3 BYTČA - HRABOVÉ - SPLAŠKOVÁ KANALIZÁCIA
SITUÁCIA KANALIZÁCIE č.2
NA PODKLADE KATASTRÁLNEJ MAPY

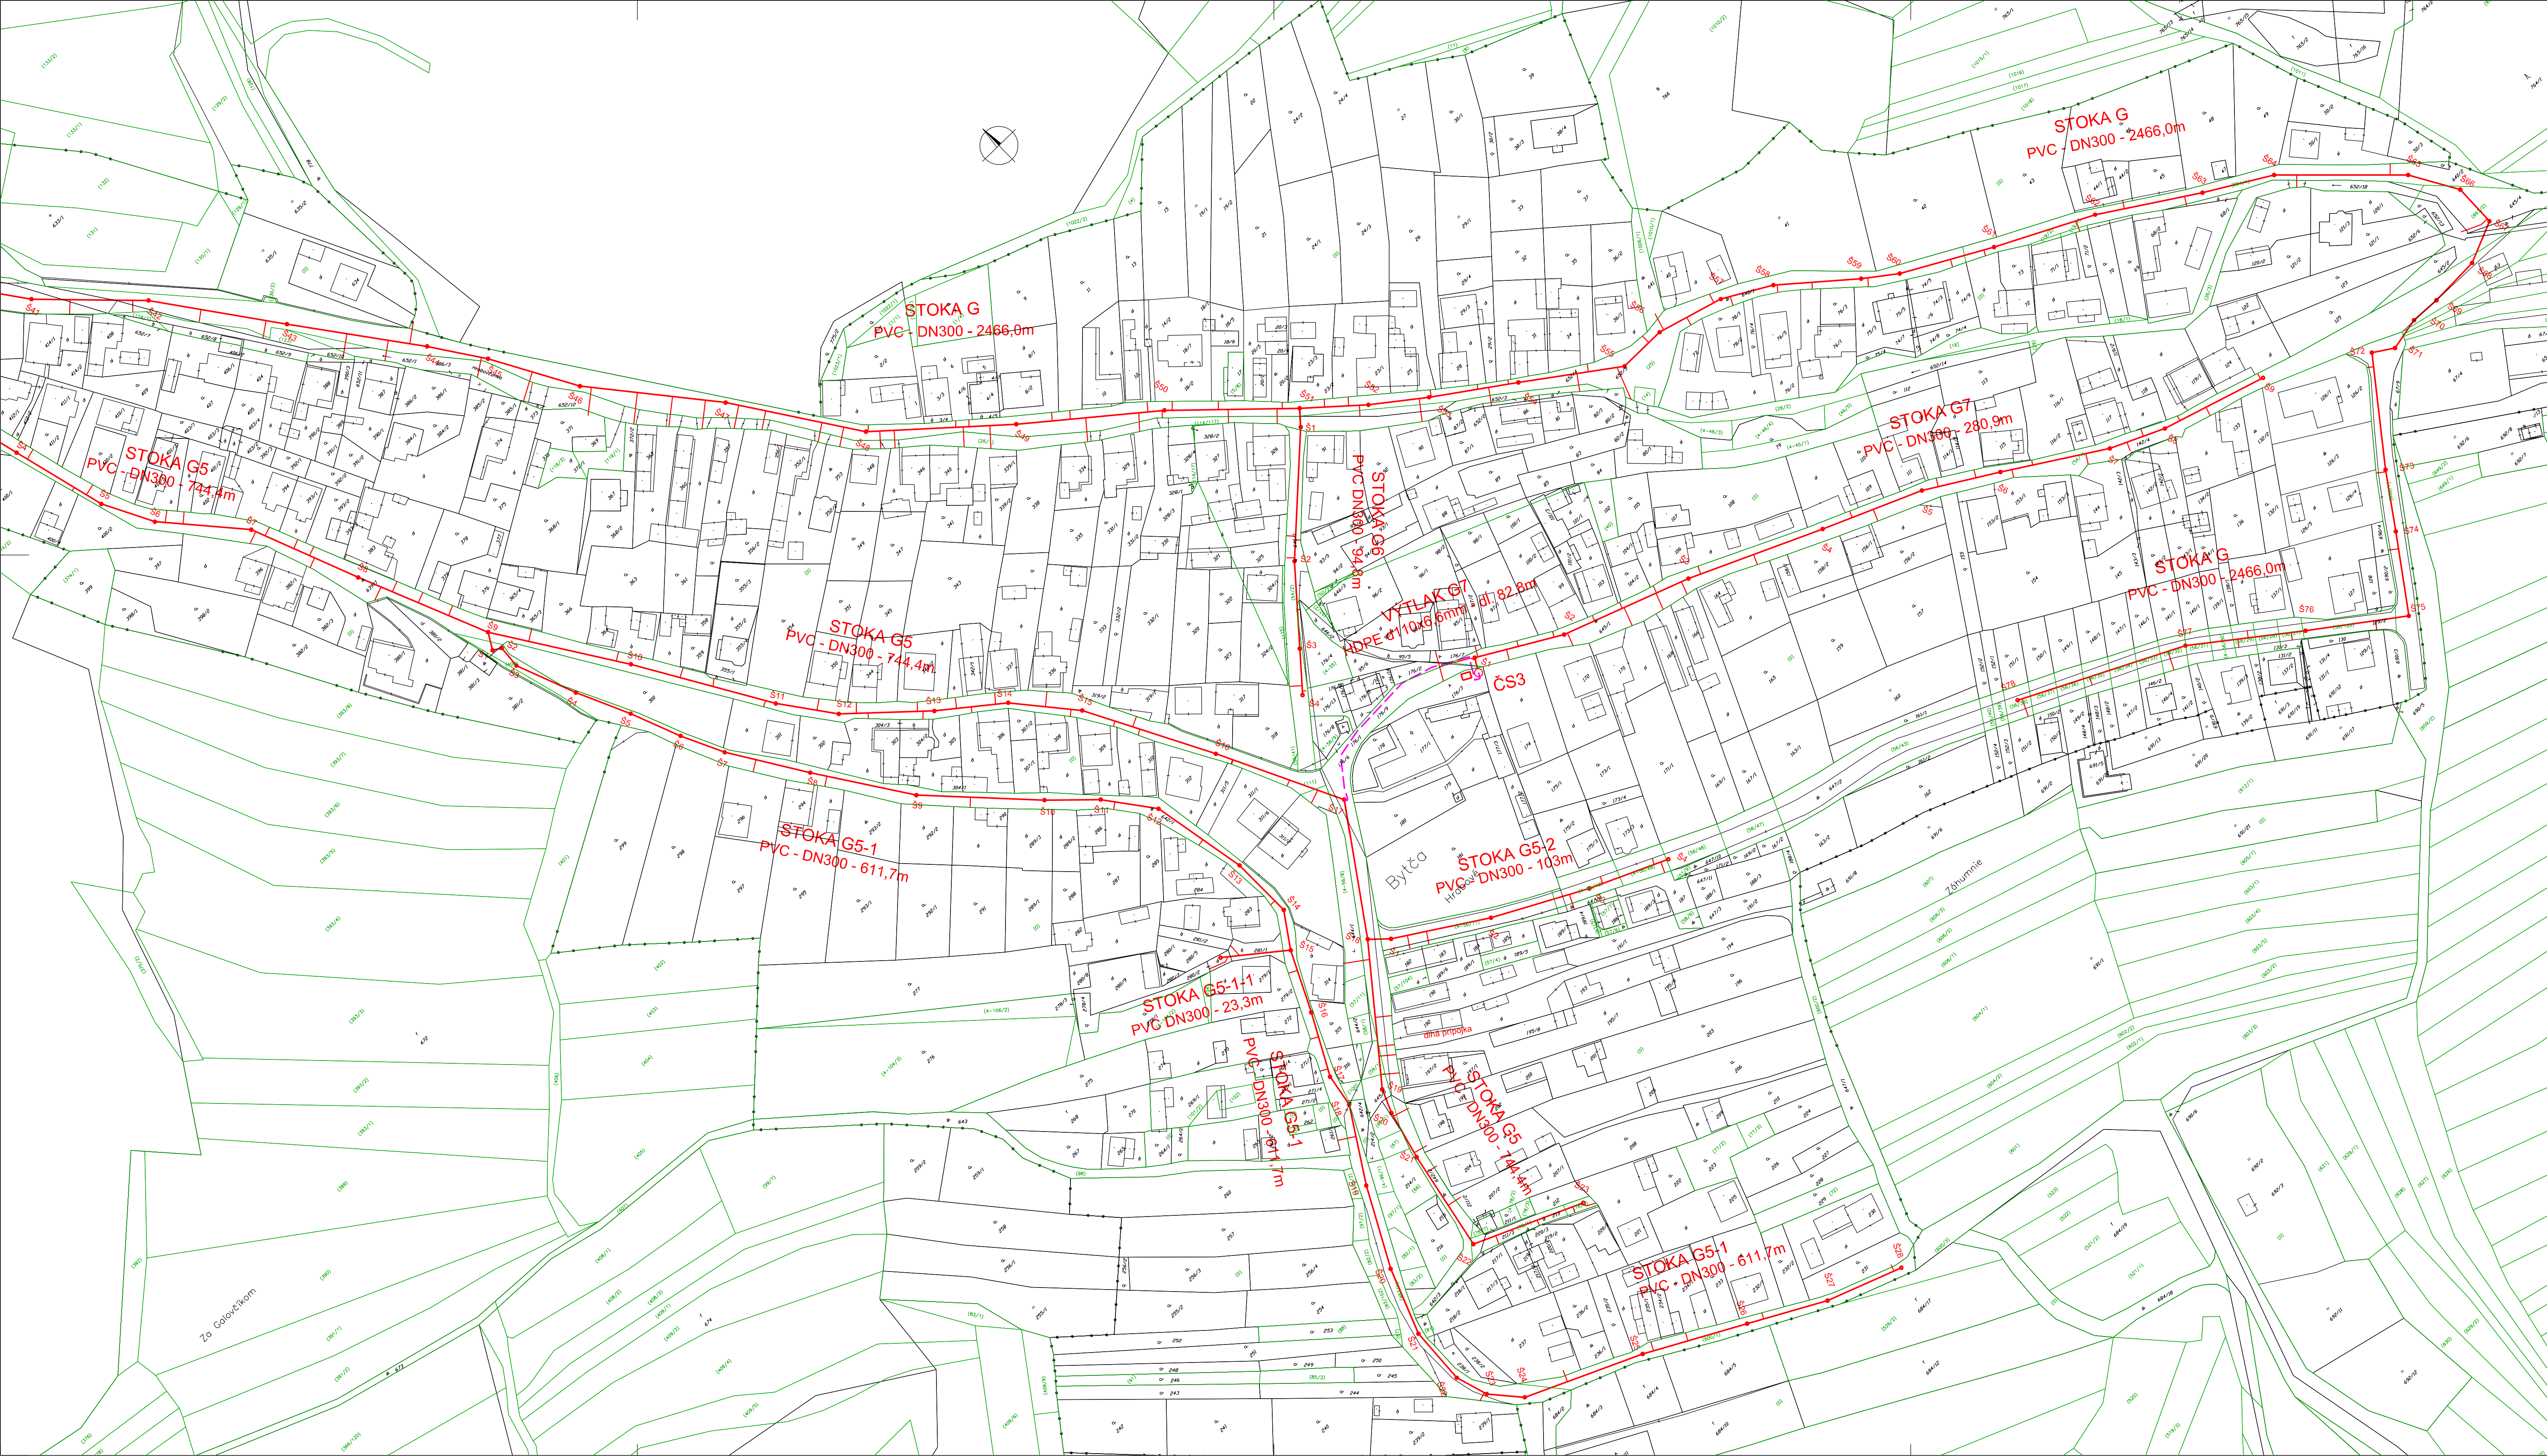

LEGENDA:

- SPLAŠKOVÁ KANALIZÁCIA PVC DN 300mm
- KANALIZAČNÉ ODBOČENIA PVC DN 150mm
- VÝTLAČNÉ POTRUBIE HDPE
- ČS1 ČERPACIE STANICE
- EXISTUJÚCI VODOVOD (PODKLAD SEVAK)
- EXISTUJÚCA KANALIZÁCIA (PODKLAD SEVAK)
- 2402/1 KATASTRÁLNA MAPA (C - STAV)
- 2402 KATASTRÁLNA MAPA (E - STAV)

KLAD SITUÁCIÍ:

SIT. č.1 SIT. č.2 SIT. č.3

SÚRADNICOVÝ SYSTÉM: S-JTSK
VÝŠKOVÝ SYSTÉM: Bpv

Investor : **SEVAK**



Projektant : **HYCO PROJEKT a.s.**
Prešovská 55, 821 02 Bratislava
Tel: 0911 432 471

STAVEBNÝ ZÁMER

Stavba : ODKANALIZOVANIE m.č. BYTČA
A OBCÍ V OKRESE BYTČA
ODKANALIZOVANIE OBCE PREDMIER, MARŠOVÁ - RAŠOV
A m.č. BYTČA - HRABOVÉ

Príloha : SO 04.3 BYTČA - HRABOVÉ - SPLAŠKOVÁ KANALIZÁCIA
SITUÁCIA KANALIZÁCIE č.3
NA PODKLADE KATASTRÁLNEJ MAPY

Formát : 10A4
Dátum : 11.2025
Arch. č. : 0525
Zák. číslo : 16/2024
Mierka : 1:1000
Č. prílohy : Č. súpravy : SIT. 003.3

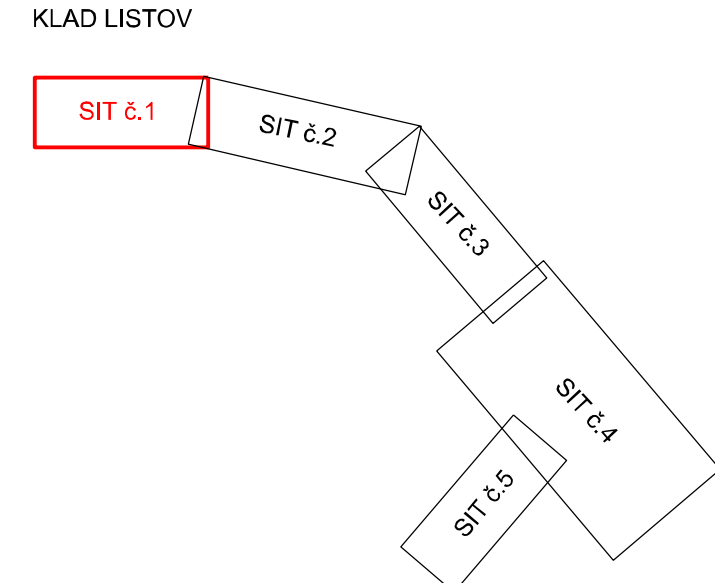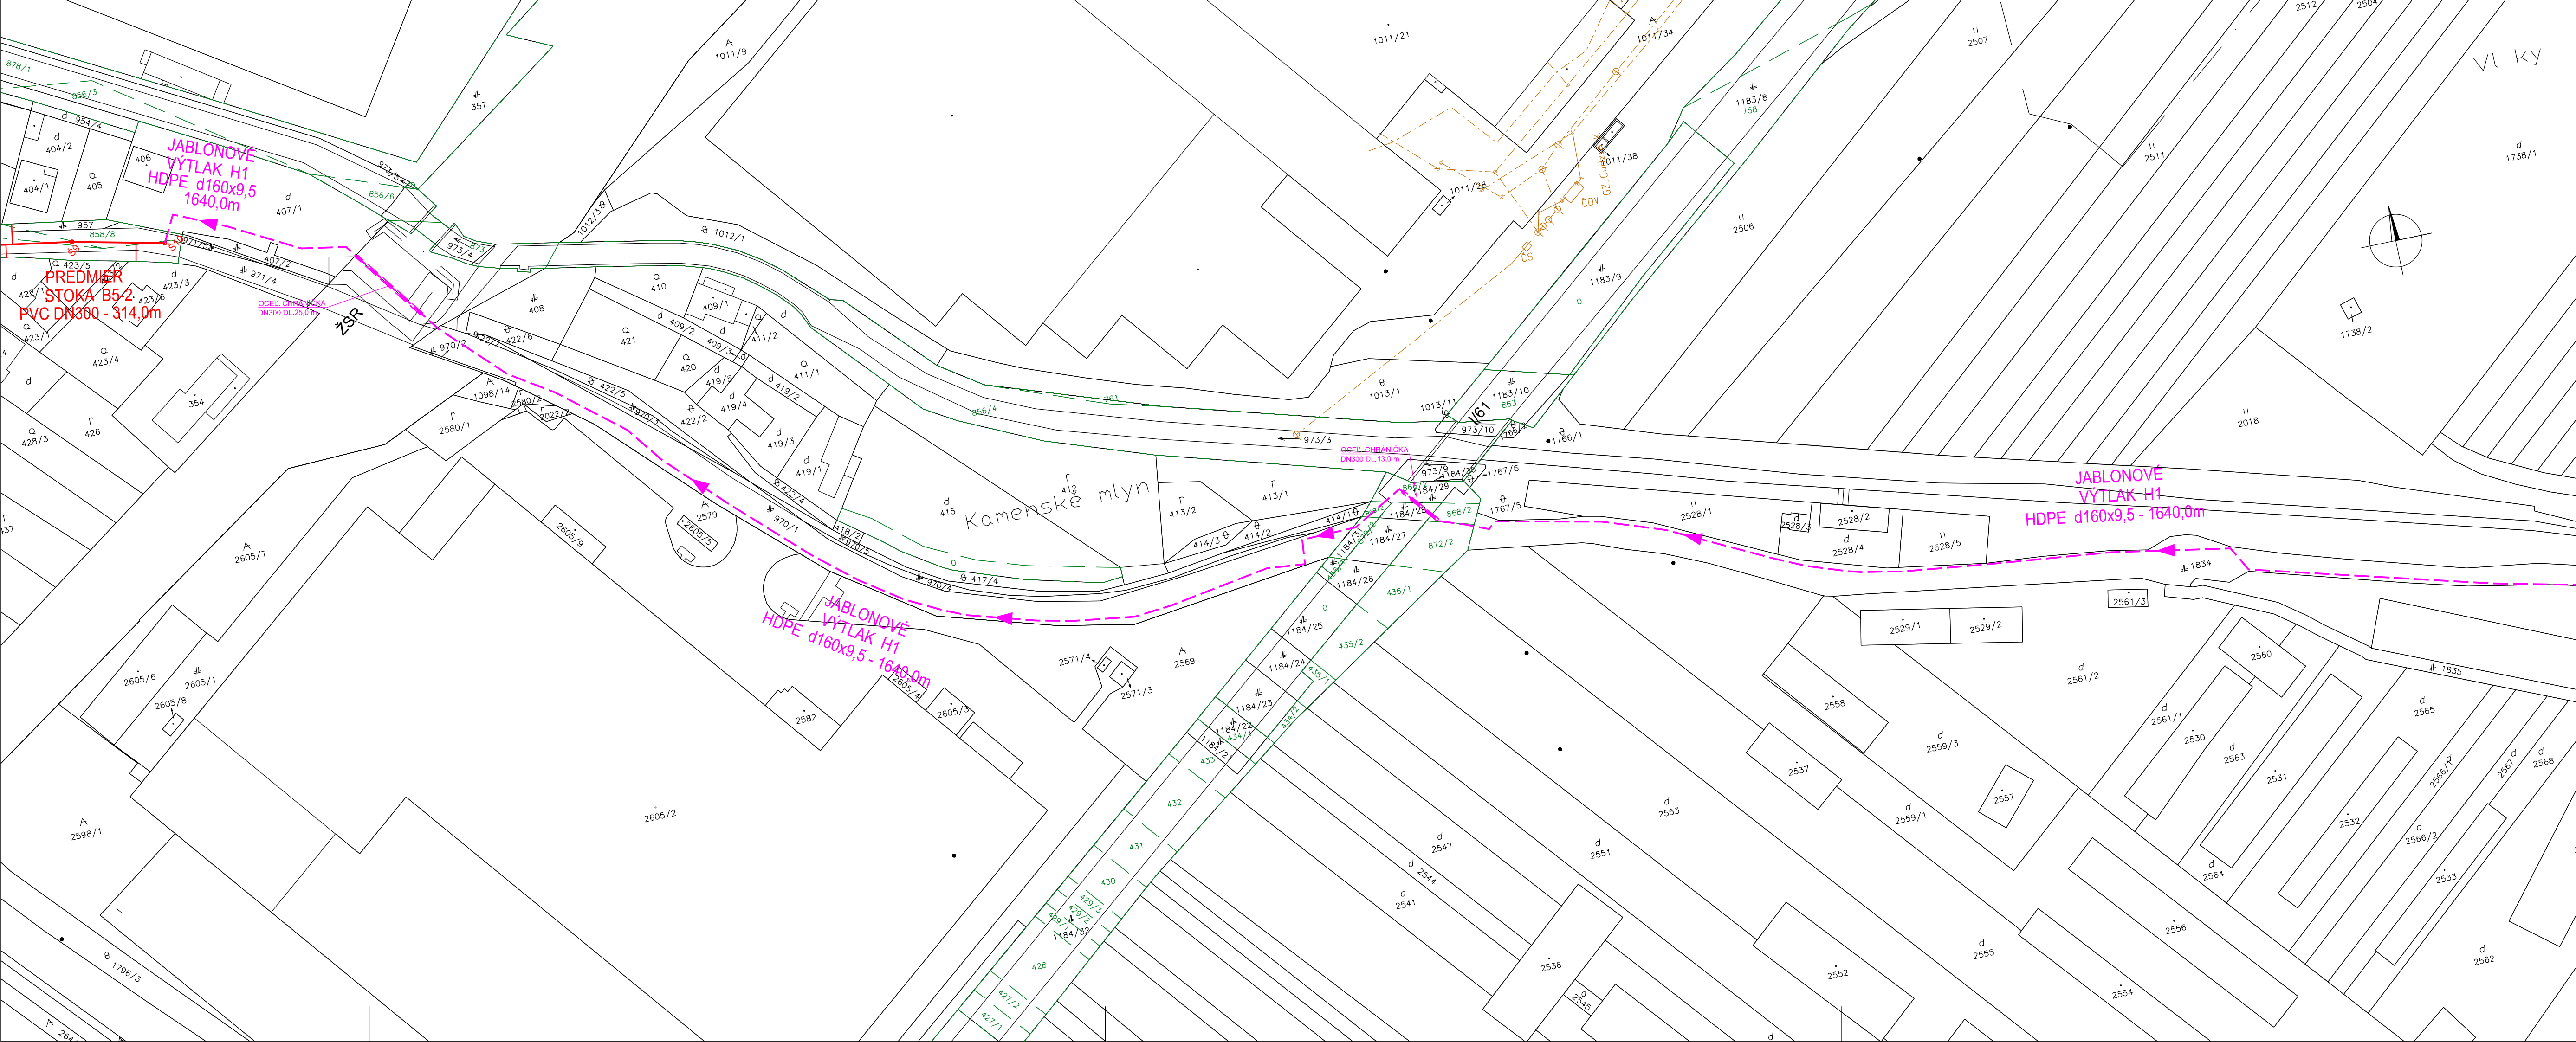

- LEGENDA:
- SPLAŠKOVÁ KANALIZÁCIA PVC DN 300mm
 - KANALIZAČNÉ ODOBOČENIA PVC DN 150mm
 - VÝTLAČNÉ POTRUBIE HDPE
 - ČS3 ČERPACIE STANICE
 - 2402/1 KATASTRÁLNA MAPA (C - STAV)
 - 2402/1 KATASTRÁLNA MAPA (E - STAV)


SÚRADNICOVÝ SYSTÉM: JTSK

Investor : 	Projektant :
----------------	------------------


STAVEBNÝ ZÁMER

Vypracoval : ING. SZEPEŠIOVÁ	H I P : ING. KRČMÁRIK	Kontrola : ING. R.KRČMÁRIK
Kreslil : -	Investor : Severoslovenské vodárne a kanalizácie, a.s Žilina	

Akcia : ODKANALIZOVANIE m.č. BYTČA A OBCÍ V OKRESE BYTČA ODKANALIZOVANIE OBCÍ JABLONOVÉ A SÚLOV - HRADNÁ	Formát : 5 A4
	Dátum : 11.2025
	Arch. č. : 0525
	Zák. číslo : 16/2024
Príloha : SO 05.1 JABLONOVÉ - SPLAŠKOVÁ KANALIZÁCIA SITUAČNÝ VÝKRES STAVBY č.1 NA PODKLADE KATASTRÁLNEJ MAPY	Mierka : 1:1000
	Č. prílohy : SIT.003.1
	Č. súpravy :

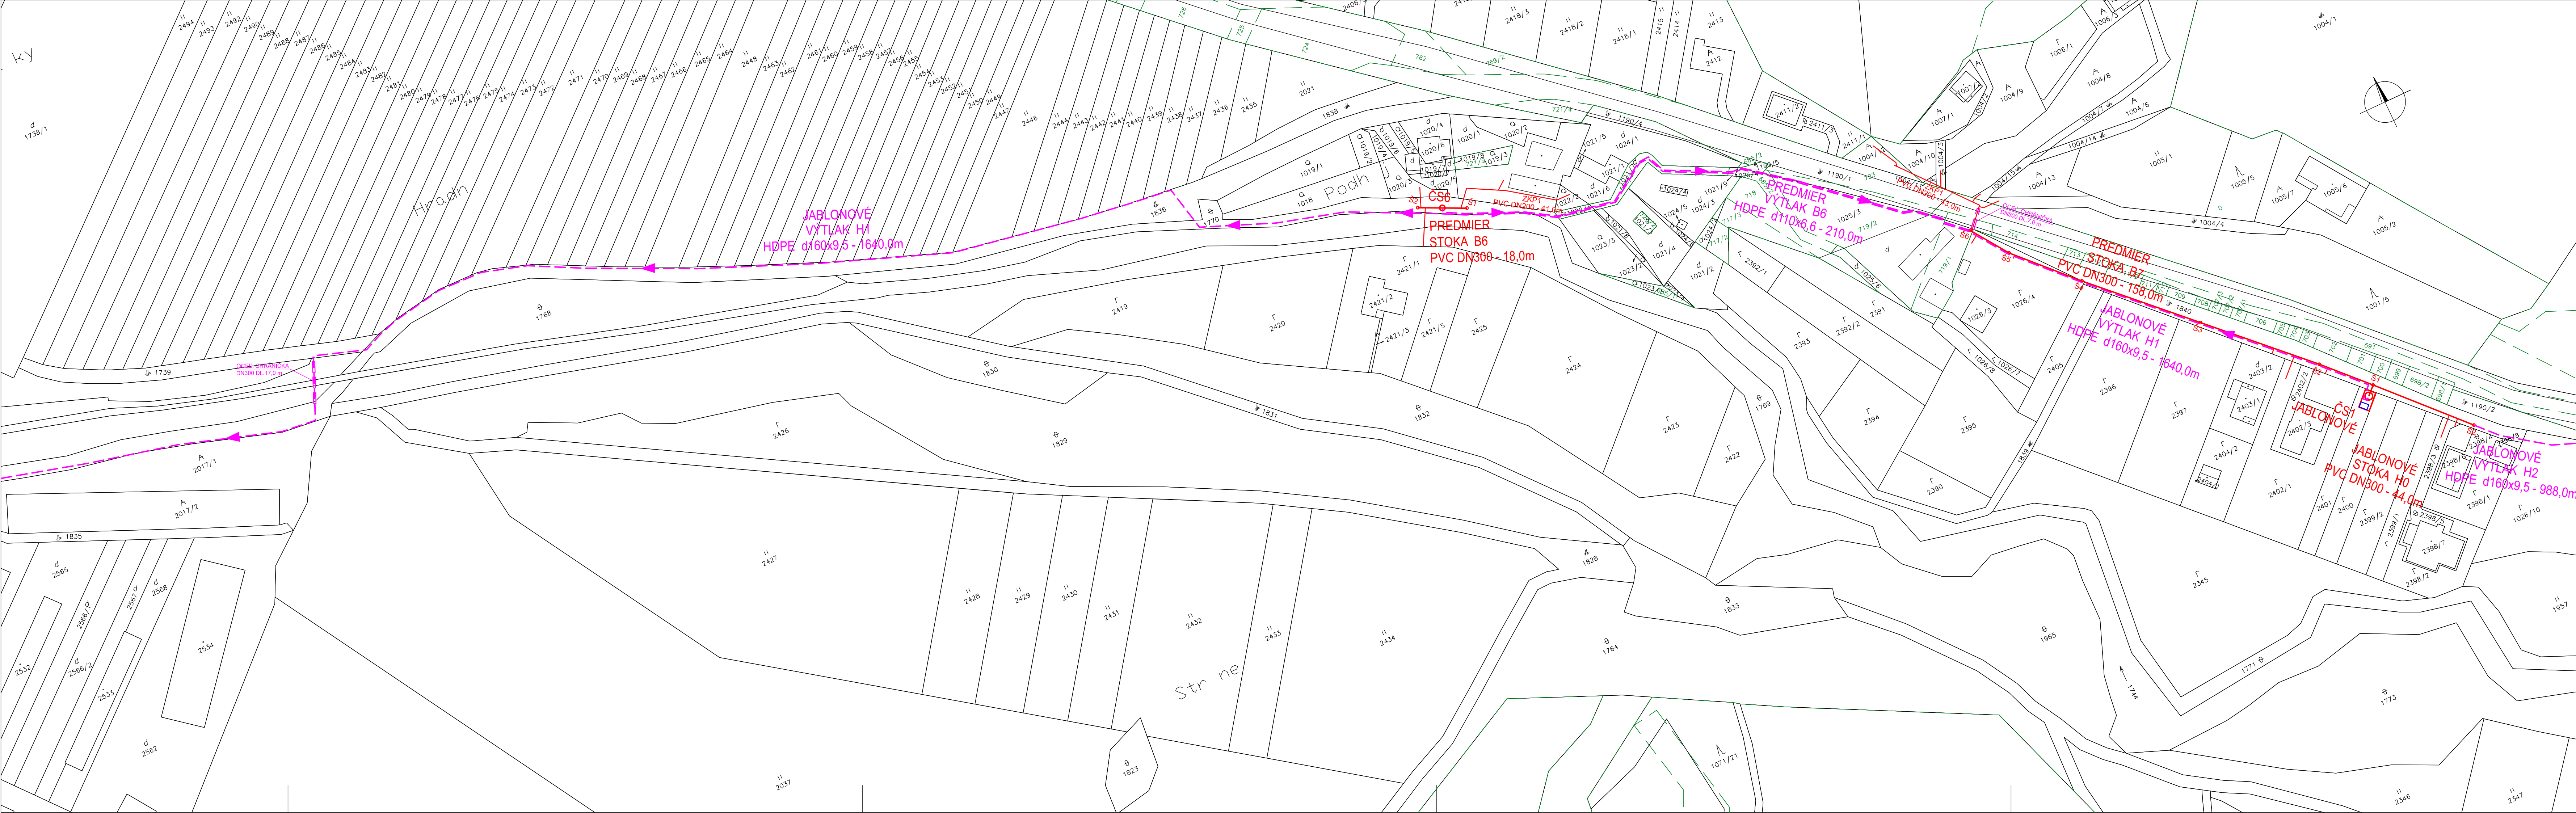

KLAD LISTOV

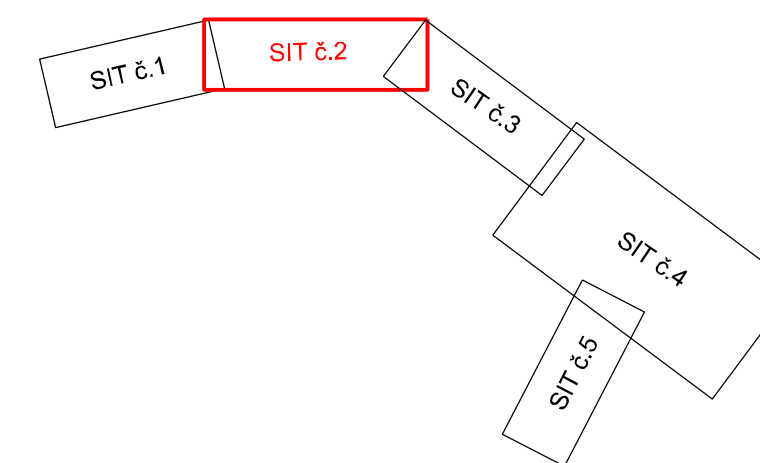

LEGENDA:

- | | |
|---|-------------------------------------|
|  | SPLAŠKOVÁ KANALIZÁCIA PVC DN 300mm |
|  | KANALIZAČNÉ ODOBOČENIA PVC DN 150mm |
|  | VÝTLAČNÉ POTRUBIE HDPE |
|  ČS3 | ČERPAČIE STANICE |
|  | KATASTRÁLNA MAPA (C - STAV) |
|  | KATASTRÁLNA MAPA (E - STAV) |

SÚRADNICOVÝ SYSTÉM: JTSK

Investor :



Projektant

HYCO ***PROJEKT a.s.***
Prešovská 55, 821 02 Bratislava
Tel: 0911 432 471

STAVEBNÝ ZÁMER

Vypracoval :
ING. SZEPEŠIOVA
Kreslil :

	HIP:
	ING. KRČMÁRI

Kontrola :
ING. R.KRČMÁRIK

ODKANALIZOVANIE m.č. BYTČA
A OBCÍ V OKRESE BYTČA
ODKANALIZOVANIE OBCÍ JABLONOVÉ
A SÚĽOV - HRADNÁ


Formát :	6 A4
Dátum :	11.2025
Arch. č. :	0525
Zák. číslo :	16/202
Mierka :	1:1000

Príloha : SO 05,1 JABLONOVÉ - SPLAŠKOVÁ KANALIZÁCIA
SITUAČNÝ VÝKRES STAVBY č.2
NA PODKLADE KATASTRÁLNEJ MAPY

Č. prílohy :	Č. súpr
SIT.003.2	



KLAD LISTOV

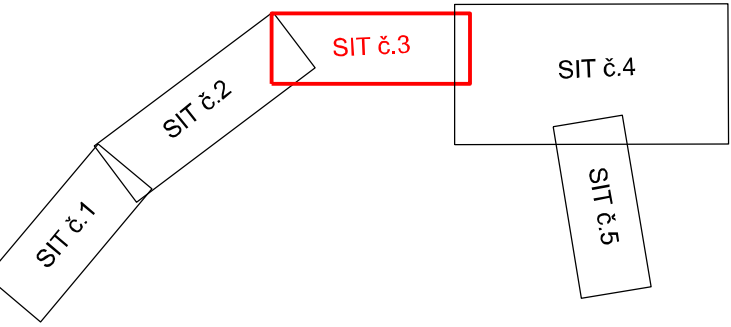

LEGENDA:

- SPLAŠKOVÁ KANALIZÁCIA PVC DN 300mm
- KANALIZAČNÉ ODBOČENIA PVC DN 150mm
- VÝTLAČNÉ POTRUBIE HDPE
- ČS3 ČERPACIE STANICE
- KATASTRÁLNA MAPA (C - STAV)
- KATASTRÁLNA MAPA (E - STAV)

SÚRADNICOVÝ SYSTÉM: JTSK

Investor :

Projektant :

Ing. SZEPESIOVA

Ing. KRČMÁRIK

Kontrola :

Ing. KRČMÁRIK

Investor : Severoslovenské vodárne a kanalizácie, a.s. Žilina

ODKANALIZOVANIE m.č. BYTČA

A OBCÍ V OKRESE BYTČA

ODKANALIZOVANIE OBCÍ JABLONOVÉ

A SÚĽOV - HRADNÁ

Formát : 5 A4

Dátum : 11.2025

Arch. č. : 0525

Zák. číslo : 16/2024

Mierka : 1:1000

Príloha : SO 05.1 JABLONOVÉ - SPLAŠKOVÁ KANALIZÁCIA

SITUAČNÝ VÝKRES STAVBY č.3



NA PODKLADE KATASTRÁLNEJ MAPY

Č. prílohy :

Č. súpravy :

SEVAK
Prešovská 55, 821 02 Bratislava
Tel.: 0911 432 471

STAVEBNÝ ZÁMER		
Vypracoval : Ing. SZEPESIOVA	H I P : Ing. KRČMÁRIK	Kontrola : Ing. KRČMÁRIK
Kreslil : -	Investor : Severoslovenské vodárne a kanalizácie, a.s. Žilina	
Akcia :	ODKANALIZOVANIE m.č. BYTČA A OBCÍ V OKRESE BYTČA ODKANALIZOVANIE OBCÍ JABLONOVÉ A SÚĽOV - HRADNÁ	
	Formát : 5 A4	
	Dátum : 11.2025	
	Arch. č. : 0525	
	Zák. číslo : 16/2024	
	Mierka : 1:1000	
Príloha : SO 05.1 JABLONOVÉ - SPLAŠKOVÁ KANALIZÁCIA	Č. prílohy :	Č. súpravy :
SITUAČNÝ VÝKRES STAVBY č.3	SIT.003.3	
NA PODKLADE KATASTRÁLNEJ MAPY		

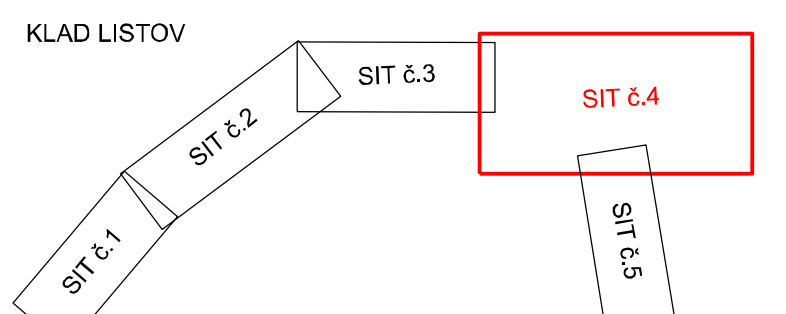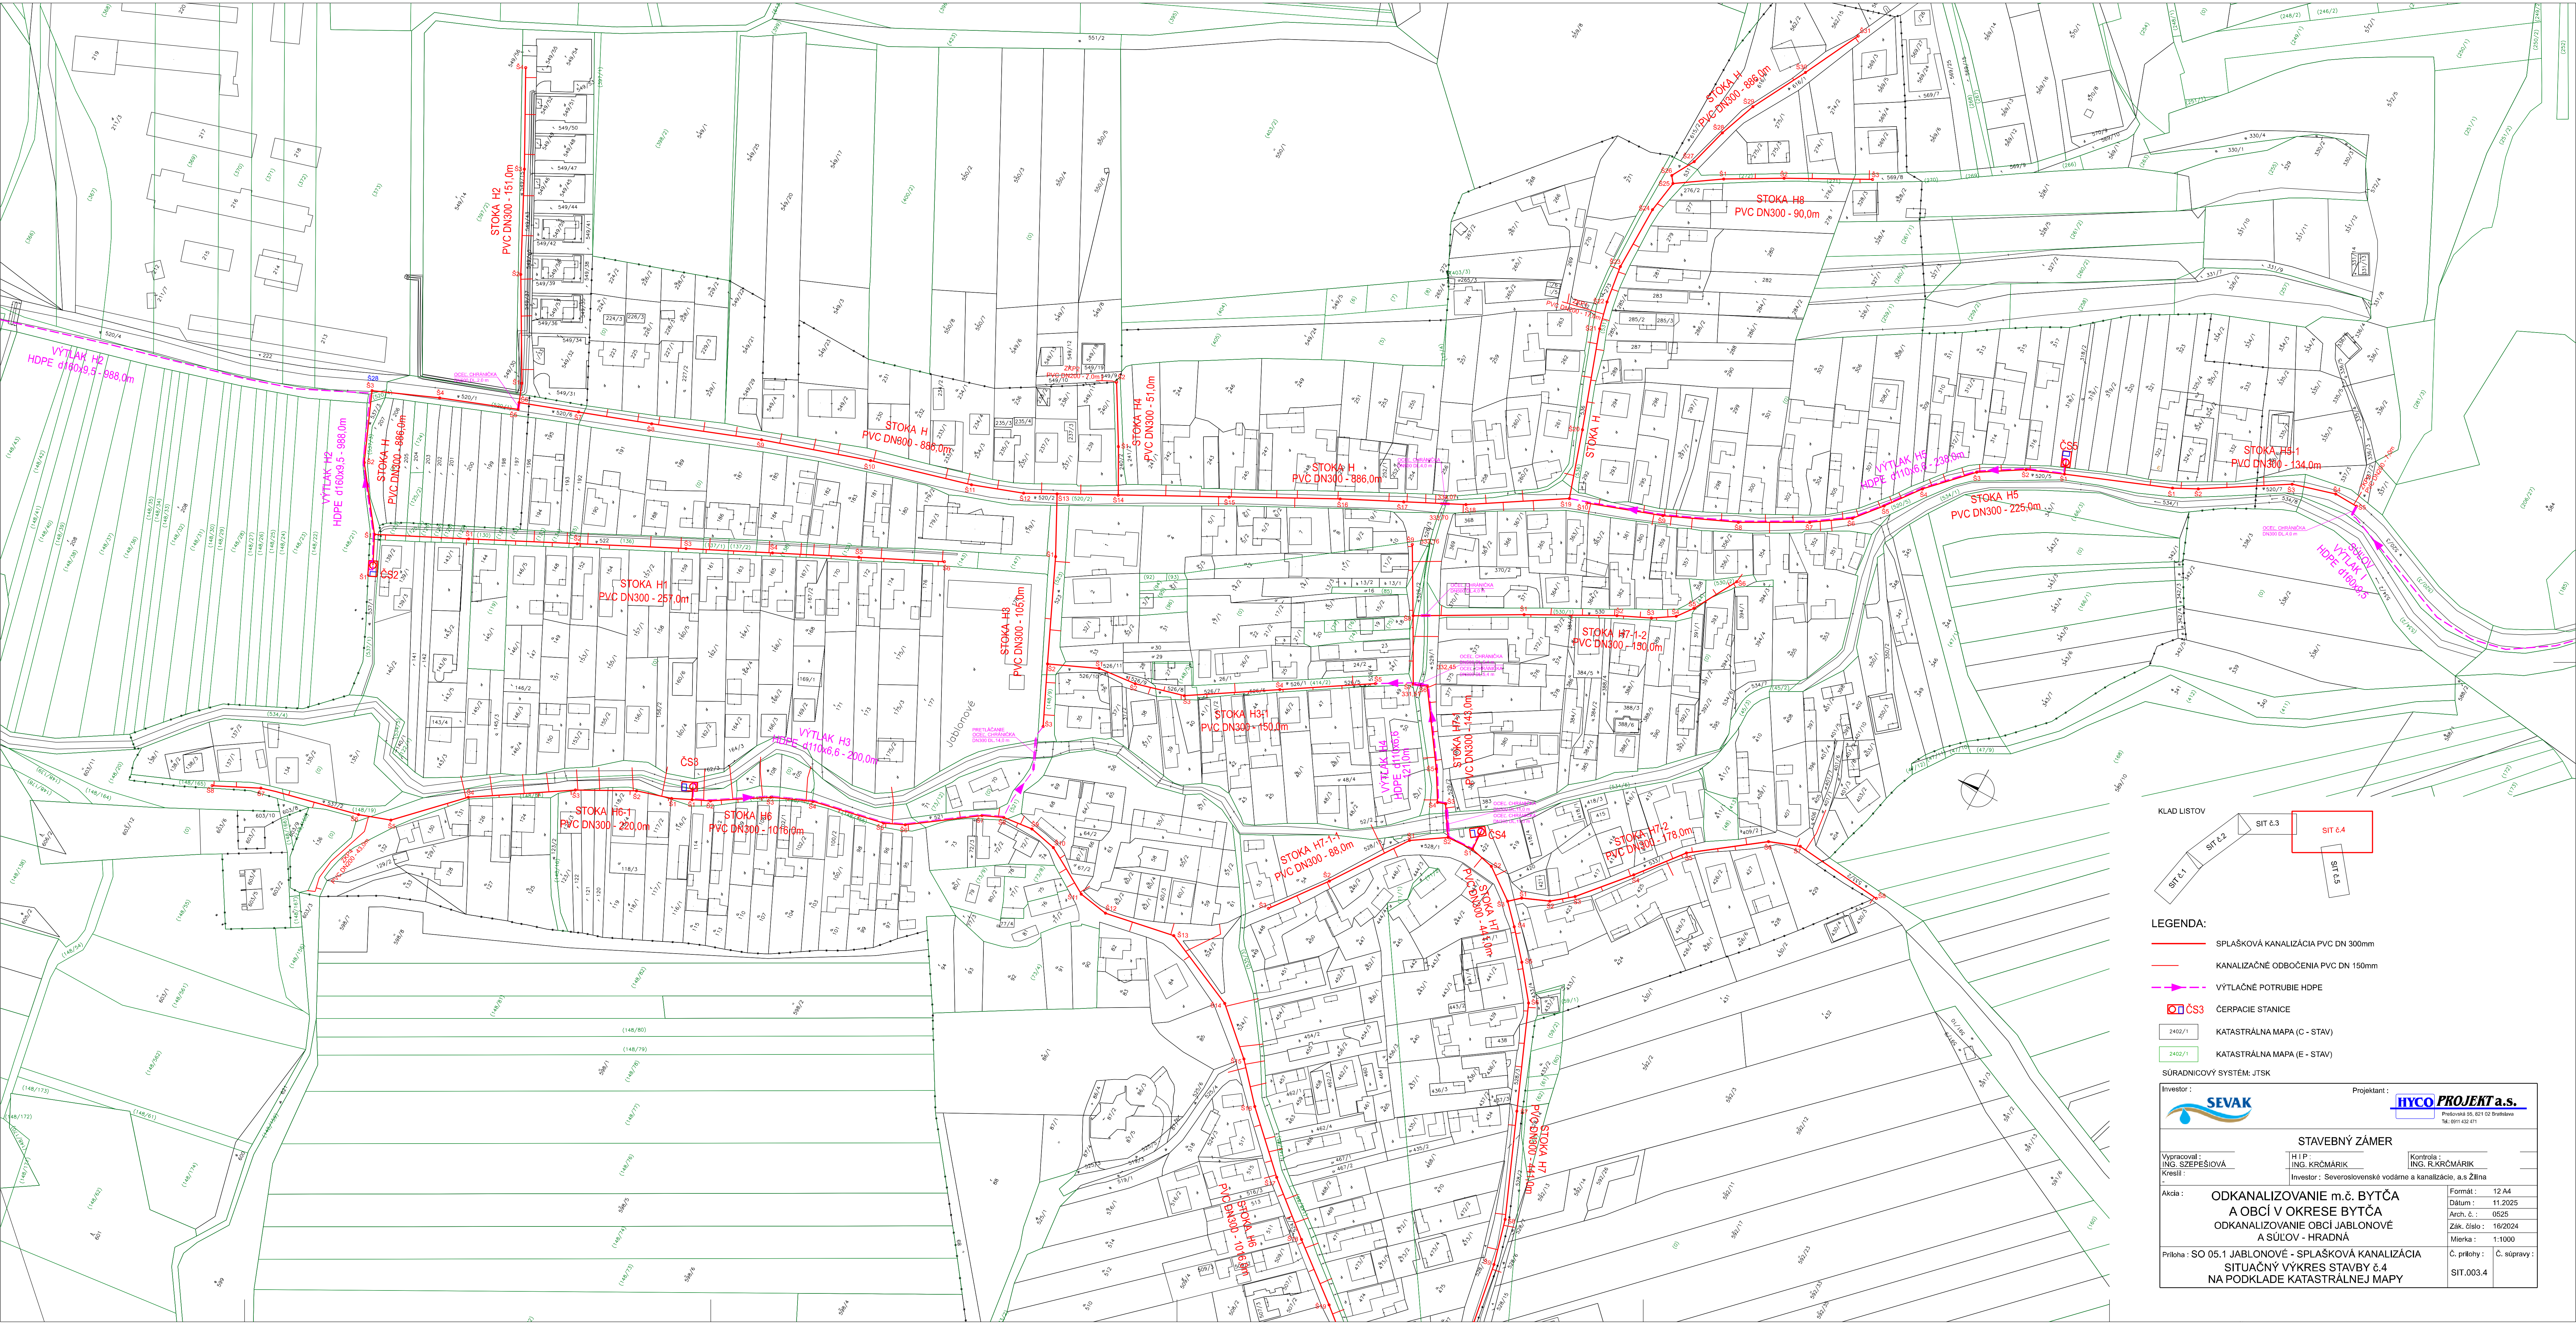


- LEGENDA:
- SPLAŠKOVÁ KANALIZÁCIA PVC DN 300mm
 - KANALIZAČNÉ ODOBOČENIA PVC DN 150mm
 - - - VÝTLAČNÉ POTRUBIE HDPE
 - CS ČERPACIE STANICE
 - 2402/1 KATASTRÁLNA MAPA (C - STAV)
 - 2402/1 KATASTRÁLNA MAPA (E - STAV)

SÚRADNICOVÝ SYSTÉM: JTSK

Investor:	SEVAK	Projektant:	HYCO PROJEKT a.s.
Právnosť 55, 621 02 Bratislava Tel. 091 432 071			
STAVEBNÝ ZÁMER			
Vypracoval:	ING. SZEPESIOVÁ	Kontrola:	ING. R. KRČMÁRIK
Kreslil:	ING. KRČMÁRIK	Investor:	Severoslovenské vodárne a kanalizácie, a.s. Žilina
Akcia:	ODKANALIZOVANIE m.č. BYTČA A OBCÍ V OKRESE BYTČA ODKANALIZOVANIE OBCÍ JABLONOVÉ A SÚLOV - HRADNÁ	Formát:	12 A4
Príloha:	SO 05.1 JABLONOVÉ - SPLAŠKOVÁ KANALIZÁCIA SITUAČNÝ VÝKRES STAVBY 6.4 NA PODKLADE KATASTRÁLNEJ MAPY	Dátum:	11.2025
		Arch. č.:	0525
		Zák. číslo:	16/2024
		Mierka:	1:1000
		Č. prílohy:	Č. súpravy:
		SIT.003.4	



KLAD LISTOV

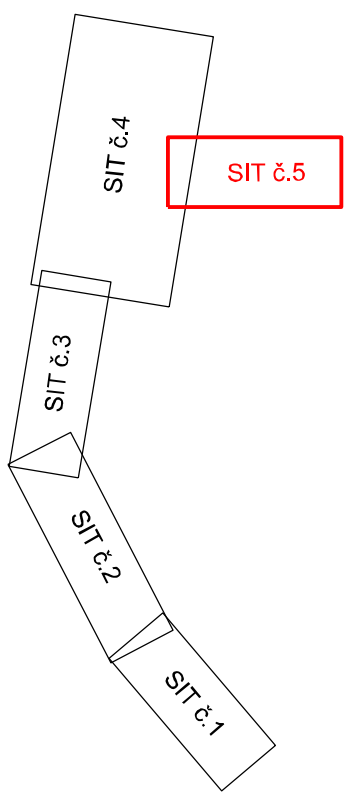


SIT č.5

LEGENDA:

- SPLAŠKOVÁ KANALIZÁCIA PVC DN 300mm
- KANALIZAČNÉ ODBOČENIA PVC DN 150mm
- VÝTLAČNÉ POTRUBIE HDPE
- ČS3 ČERPACIE STANICE
- 2402/1 KATASTRÁLNA MAPA (C - STAV)
- 2402/1 KATASTRÁLNA MAPA (E - STAV)

SÚRADNICOVÝ SYSTÉM: JTSK

Investor :		Projektant :	
		 PROJEKT a.s. Prešovská 55, 821 02 Bratislava Tel.: 0911 432 471	
STAVEBNÝ ZÁMER			
Vypracoval : ING. SZEPEŠIOVÁ Kreslil : _		H I P : ING. KRČMÁRIK Kontrola : ING. R.KRČMÁRIK	
		Investor : Severoslovenské vodárne a kanalizácie, a.s Žilina	
Akcia : ODKANALIZOVANIE m.č. BYTČA A OBCÍ V OKRESE BYTČA ODKANALIZOVANIE OBCÍ JABLONOVÉ A SÚLOV - HRADNÁ		Formát :	5 A4
		Dátum :	11.2025
		Arch. č. :	0525
		Zák. číslo :	16/2024
		Mierka :	1:1000
Príloha : SO 05.1 JABLONOVÉ - SPLAŠKOVÁ KANALIZÁCIA SITUAČNÝ VÝKRES STAVBY č.5 NA PODKLADE KATASTRÁLNEJ MAPY		Č. prílohy :	Č. súpravy :
		SIT.003.5	

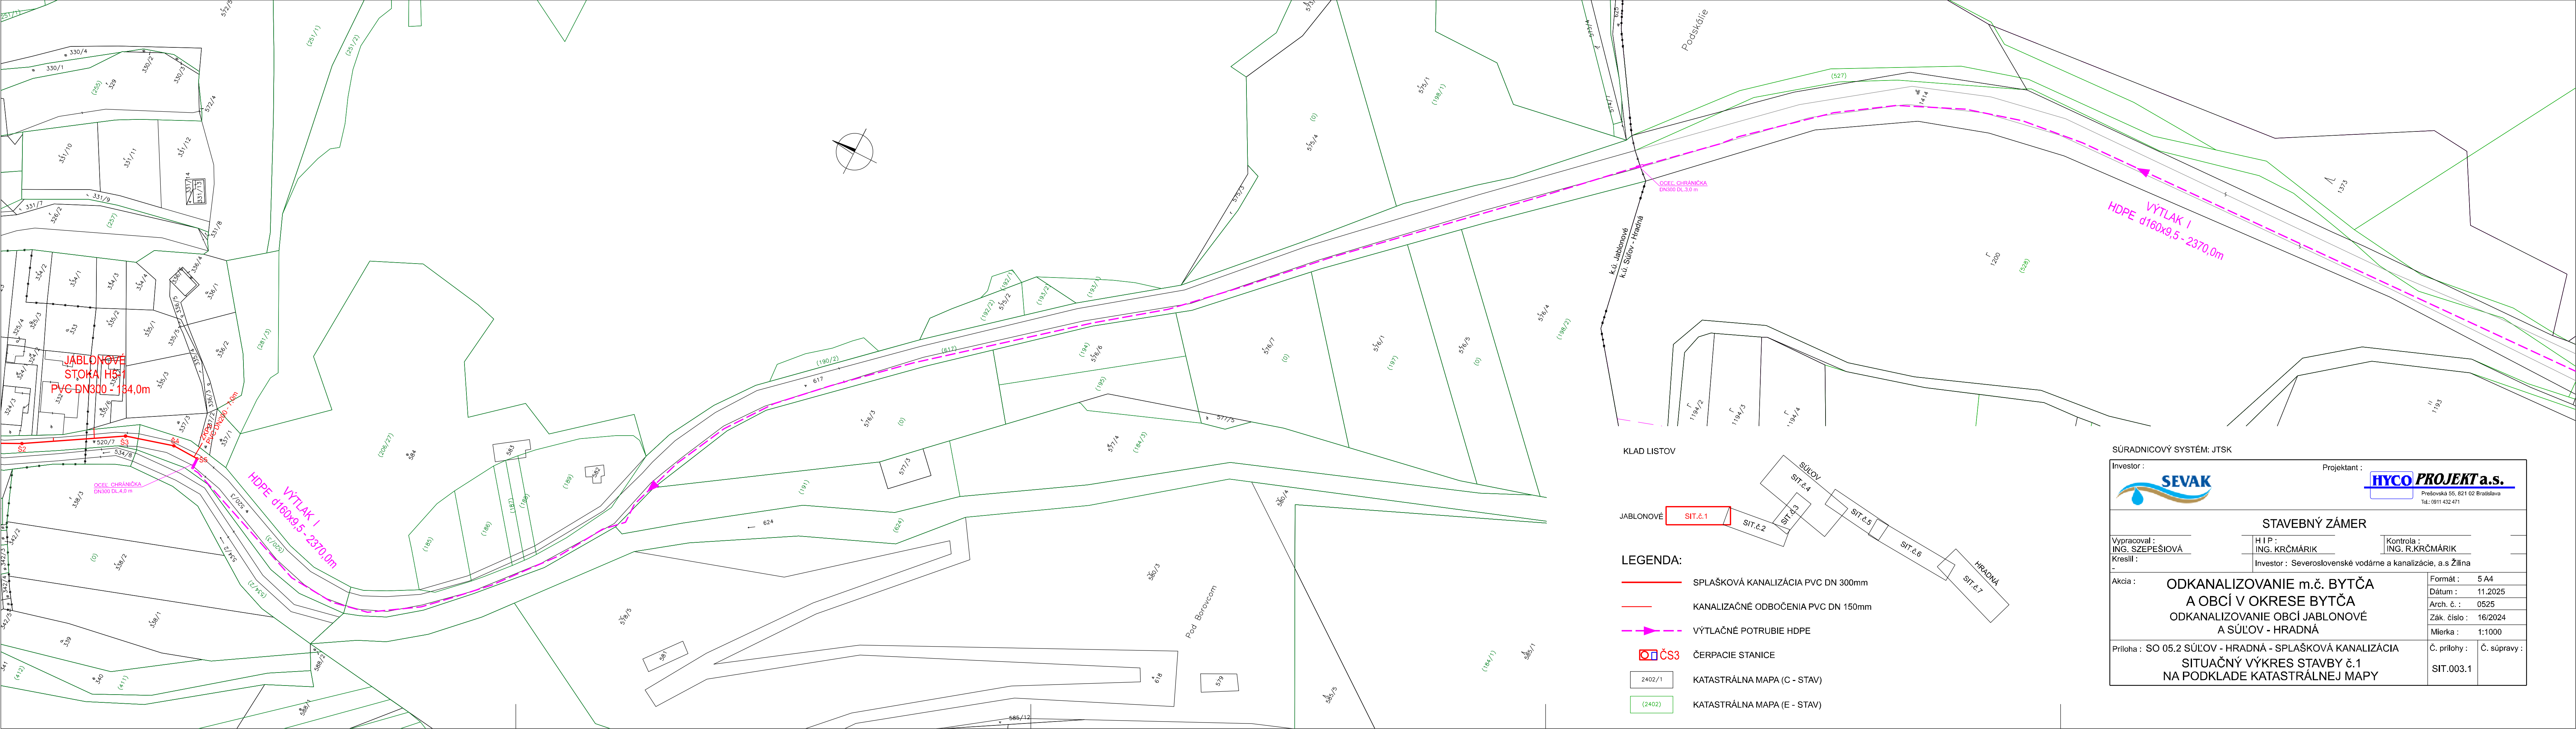

KLAD LISTOV


JABLONOVÉ

LEGENDA:

- SPLAŠKOVÁ KANALIZÁCIA PVC DN 300mm
- KANALIZAČNÉ ODBOČENIA PVC DN 150mm
- VÝTLAČNÉ POTRUBIE HDPE
- ČS3 ČERPACIE STANICE
- 2402/1 KATASTRÁLNA MAPA (C - STAV)
- (2402) KATASTRÁLNA MAPA (E - STAV)

SÚRADNICOVÝ SYSTÉM: JTSK

Investor : SEVAK		Projektant : HYCO PROJEKT a.s. Prešovská 55, 821 02 Bratislava Tel.: 0911 432 471	
STAVEBNÝ ZÁMER			
Vypracoval : ING. SZEPEŠIOVÁ	H I P : ING. KRČMÁRIK	Kontrola : ING. R.KRČMÁRIK	
Kreslil :	Investor : Severoslovenské vodárne a kanalizácie, a.s Žilina		
Akcia :	ODKANALIZOVANIE m.č. BYTČA A OBCÍ V OKRESE BYTČA ODKANALIZOVANIE OBCÍ JABLONOVÉ A SÚĽOV - HRADNÁ		Formát : 5 A4 Dátum : 11.2025 Arch. č. : 0525 Zák. číslo : 16/2024 Mierka : 1:1000
Príloha : SO 05.2 SÚĽOV - HRADNÁ - SPLAŠKOVÁ KANALIZÁCIA SITUAČNÝ VÝKRES STAVBY č.1 NA PODKLADE KATASTRÁLNEJ MAPY		Č. prílohy :	Č. súpravy : SIT.003.1

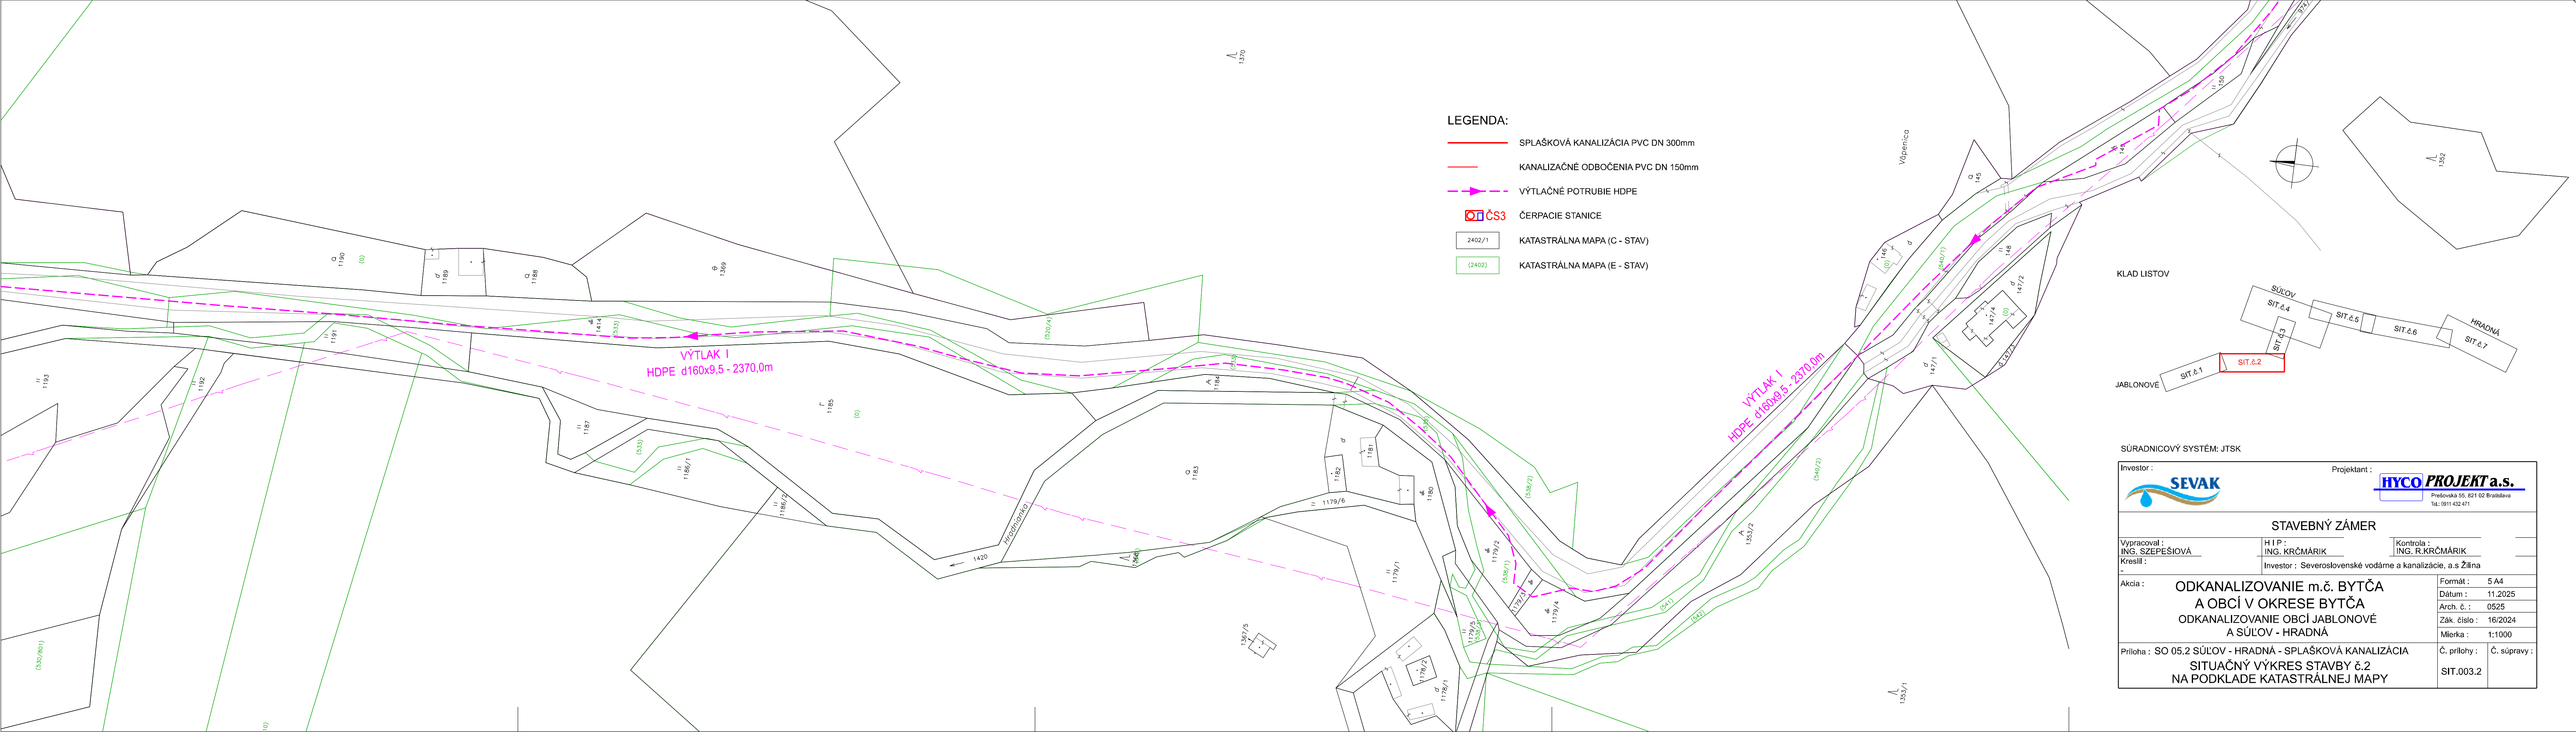

KLAD LISTOV

JABLONOVÉ

SÚRADNICOVÝ SYSTÉM: JTSK

Investor :

Projektant :

HYCO PROJEKT a.s.

Prešovská 55, 821 02 Bratislava
Tel.: 0911 432 471

STAVEBNÝ ZÁMER

Vypracoval :
ING. SZEPEŠIOVÁ

HIP:
ING. KRČMÁRIK

Kontrola :
ING. R.KRČMÁRIK

Kreslil :

Investor : Severoslovenské vodárne a kanalizácie, a.s. Žilina


Akcja :


ODKANALIZOVANIE m.č. BYTČA
A OBCÍ V OKRESE BYTČA
ODKANALIZOVANIE OBCÍ JABLONOVÉ
A SÚĽOV - HRADNÁ

Formát :	5 A4
Dátum :	11.202
Arch. č. :	0525
Zák. číslo :	16/202
Mierka :	1:1000

Príloha : SO 05.2 SÚŤOV - HRADNÁ - SPLAŠKOVÁ KANALIZÁCIA
SITUAČNÝ VÝKRES STAVBY č.2
NA PODKLADE KATASTRÁLNEJ MAPY

Č. prílohy :	Č. súpravy
SIT.003.2	

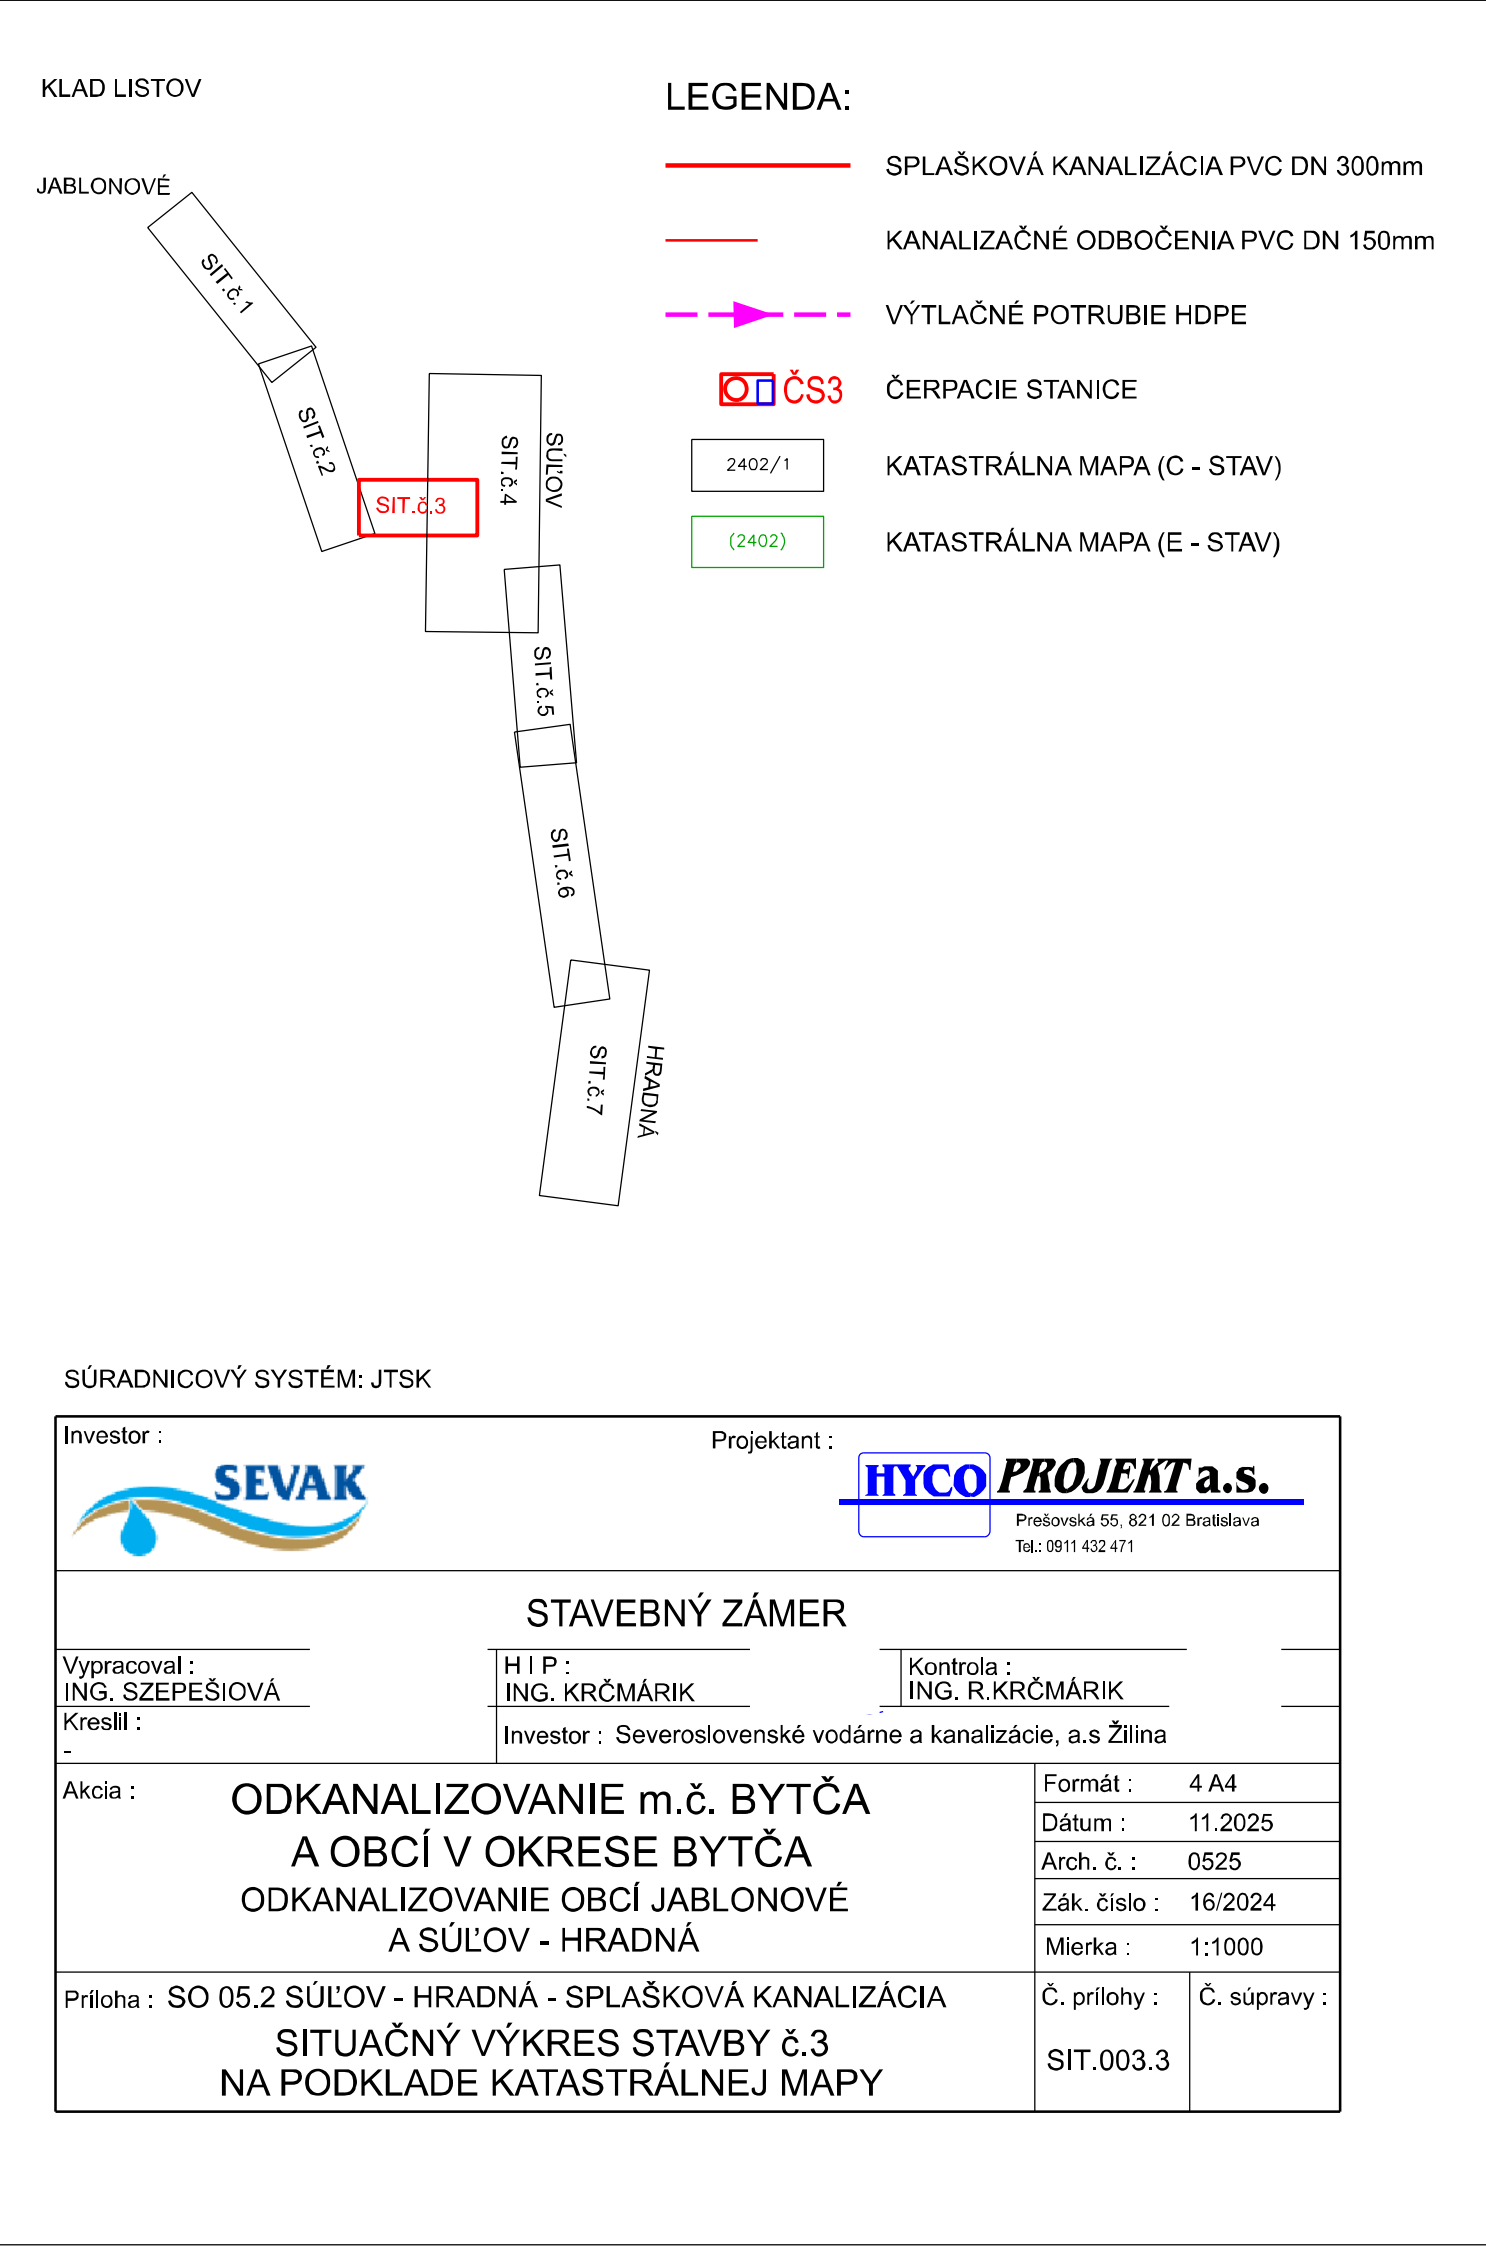

 

KLAD LISTOV

SÚĽOV
SIT.6.4

SIT.6.5

SIT.6.6

SIT.6.7

JABLONOVÉ
SIT.6.1

SIT.6.2

SIT.6.3

LEGENDA:

- SPĽAŠKOVÁ KANALIZÁCIA PVC DN 300mm
- KANALIZAČNÉ ODOBOČENIA PVC DN 150mm
- VÝTLAČNÉ POTRUBIE HDPE
- ČS3 ČERPAČIE STANICE
- KATASTRÁLNA MAPA (C - STAV)
- KATASTRÁLNA MAPA (E - STAV)

SEVAK

HYCO PROJEKT a.s.

STAVEBNÝ ZÁMER

Vypracoval : ING. SZEPESIOVÁ	H I P : ING. KRČMÁRIK	Kontrola : ING. R.KRČMÁRIK
Kreštil : Investor : Severoslovenské vodné a kanalizácie, a.s. Žilina		

Akcia : **ODKANALIZOVANIE m.č. BYTČA A OBCÍ V OKRESE BYTČA**
ODKANALIZOVANIE OBCÍ JABLONOVÉ A SÚĽOV - HRADNÁ

Príloha : SO 05.2 SÚĽOV - HRADNÁ - SPĽAŠKOVÁ KANALIZÁCIA
SITUAČNÝ VÝKRES STAVBY 6.4 NA PODKLADE KATASTRÁLNEJ MAPY

Formát : 14 A4	Dátum : 11.2025
Arch. č. : 0525	Zak. číslo : 16/2024
Mierka : 1:1000	Č. prílohy : Č. správy :
SIT.003.4	



KLAD LISTOV

SÚLOV
SIT.6.4

SIT.6.5

SIT.6.6

HRADNÁ
SIT.6.7

JABLONOVÉ
SIT.6.1

SIT.6.2



SIT.6.3

LEGENDA:

- SPLAŠKOVÁ KANALIZÁCIA PVC DN 300mm
- KANALIZAČNÉ ODOBOČENIA PVC DN 150mm
- VÝTLAČNÉ POTRUBIE HDPE
- ČS3 ČERPACIE STANICE
- 2402/1 KATASTRÁLNA MAPA (C - STAV)
- 2402 KATASTRÁLNA MAPA (E - STAV)

SÚRADNICOVÝ SYSTÉM: S-JTSC

Investor:	Projektant:	
STAVEBNÝ ZÁMER		
Vypracoval: ING. SZEPESIOVÁ	H I P : ING. KRČMÁRIK	Kontrola : ING. R. KRČMÁRIK
Kreslil :	Investor : Severoslovenské vodárne a kanalizácie, a.s Zilina	
Akcia :	Formát : 8 A4	
ODKANALIZOVANIE m.č. BYTČA A OBCÍ V OKRESE BYTČA ODKANALIZOVANIE OBCÍ JABLONOVÉ A SÚLOV - HRADNÁ		Dátum : 11.2025
Príloha : SO 05.2 SÚLOV - HRADNÁ - SPLAŠKOVÁ KANALIZÁCIA SITUÁČNÝ VÝKRES STAVBY č.6 NA PODKLADE KATASTRÁLNEJ MAPY		Arch. č. : 0525
		Zák. číslo : 16/2024
		Mierka : 1:1000
		Č. prílohy : Č. súpravy :
		SIT.003.6

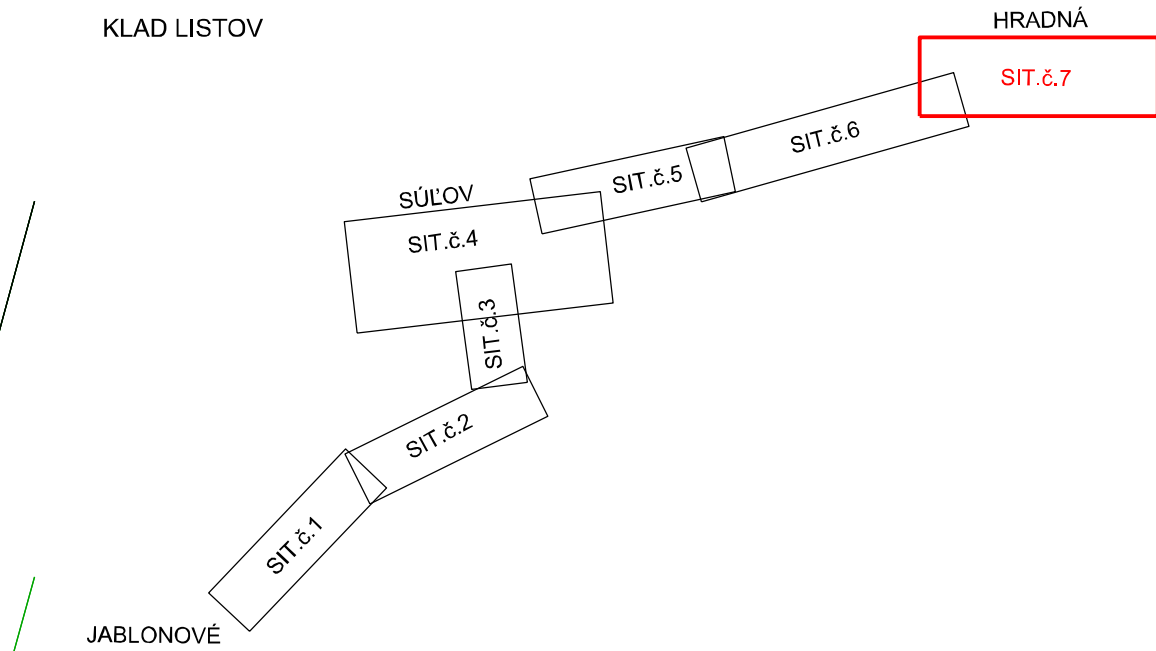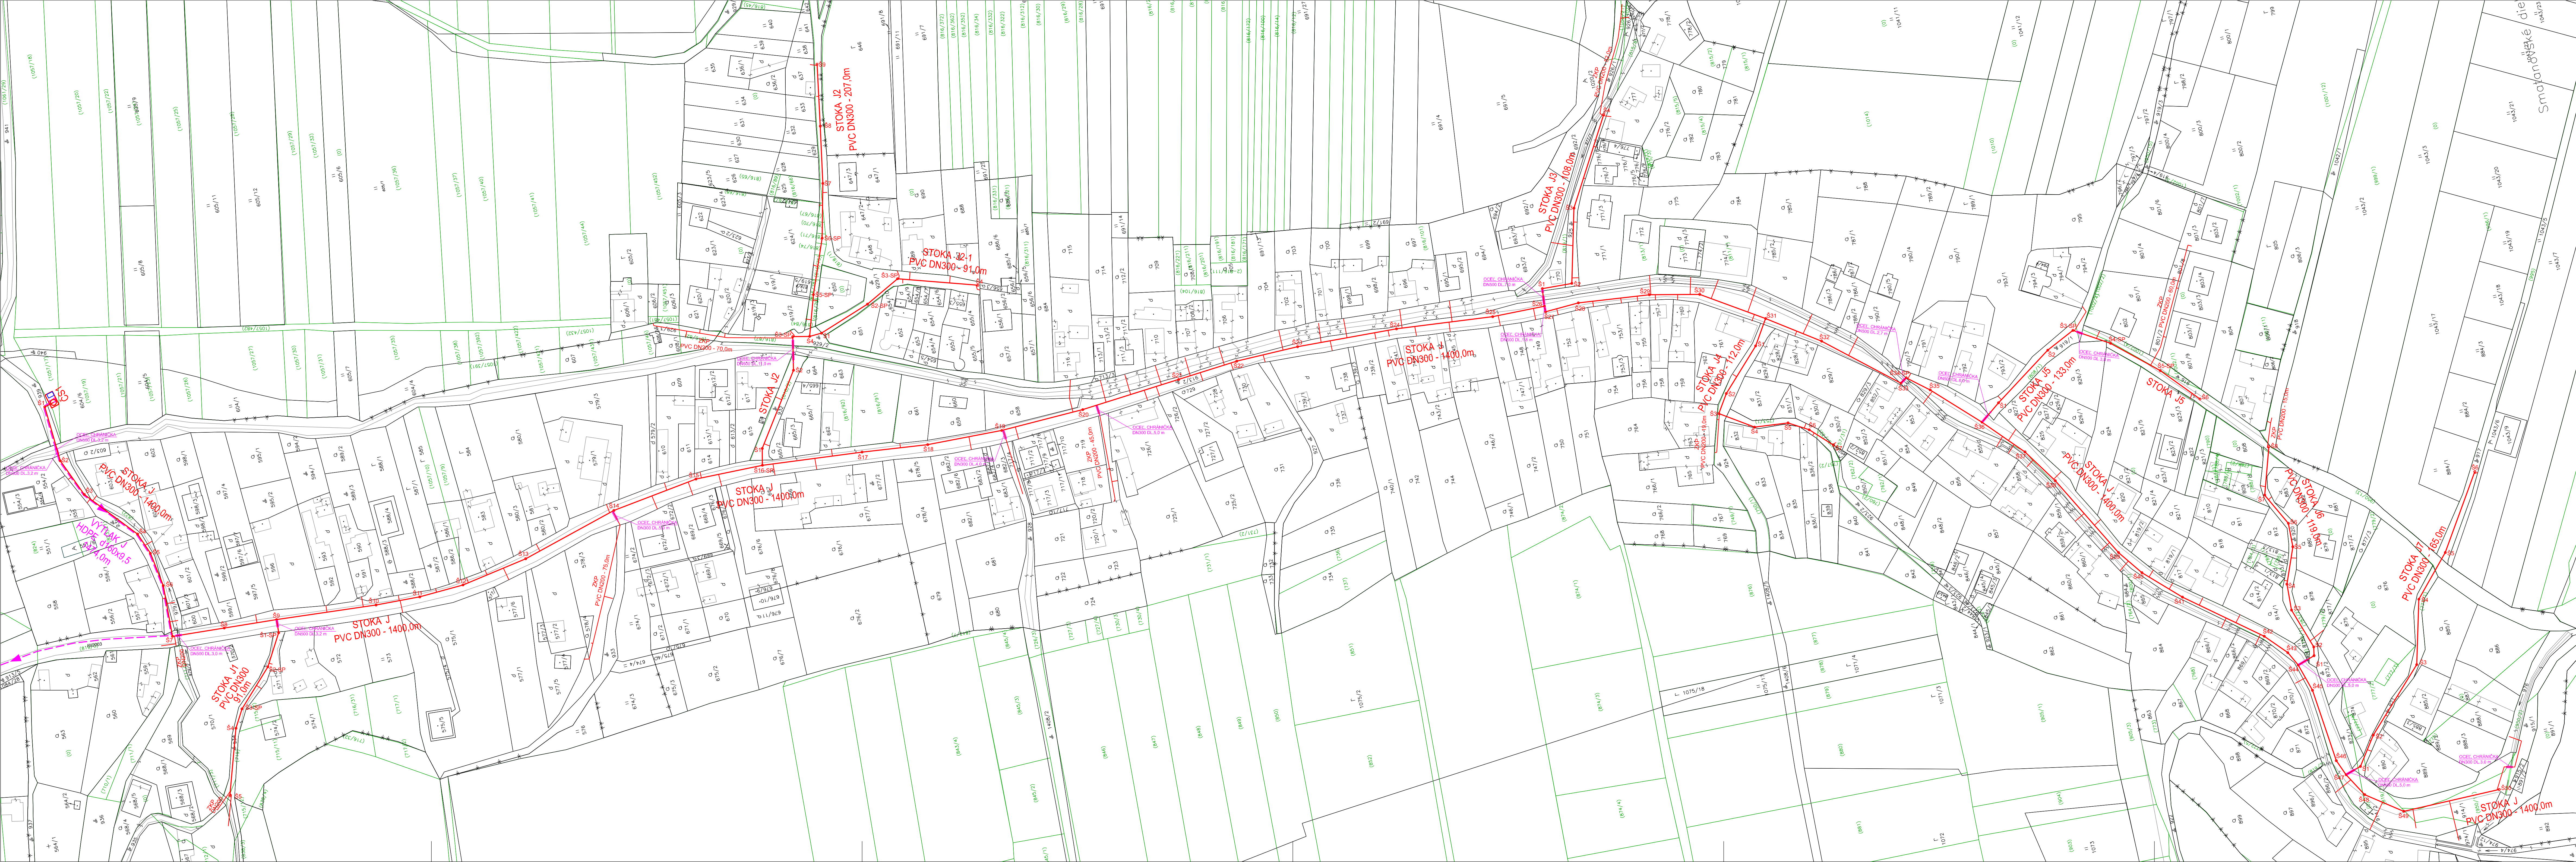

- LEGENDA:
- SPLAŠKOVÁ KANALIZÁCIA PVC DN 300mm
 - KANALIZAČNÉ ODOBOČENIA PVC DN 150mm
 - VÝTLAČNÉ POTRUBIE HDPE
 - ČS ČERPAČIE STANICE
 - 2402/1 KATASTRÁLNA MAPA (C - STAV)
 - 2402 KATASTRÁLNA MAPA (E - STAV)

SÚRADNICOVÝ SYSTÉM: S-JTSK

Investor:	Projektant:	
STAVEBNÝ ZÁMER		
Vypracoval:	H I P:	Kontrola:
ING. SZEPESIOVÁ	ING. KRČMÁRIK	ING. R. KRČMÁRIK
Kreslil:	Investor:	Severoslovenské vodárne a kanalizácie, a.s. Žilina
Akcia : ODKANALIZOVANIE m.č. BYTČA A OBCÍ V OKRESE BYTČA ODKANALIZOVANIE OBCÍ JABLONOVÉ A SUČOV - HRADNÁ		
Formát: 14 A4		Dátum: 11.2025
Arch. č.: 0525		Zák. číslo: 16/2024
Mierka: 1:1000		Č. prílohy: Č. súpravy:
Príloha : SO 05.2 SUČOV - HRADNÁ - SPLAŠKOVÁ KANALIZÁCIA SITUAČNÝ VÝKRES STAVBY č.7 NA PODKLADE KATASTRÁLNEJ MAPY		SIT.003.7