


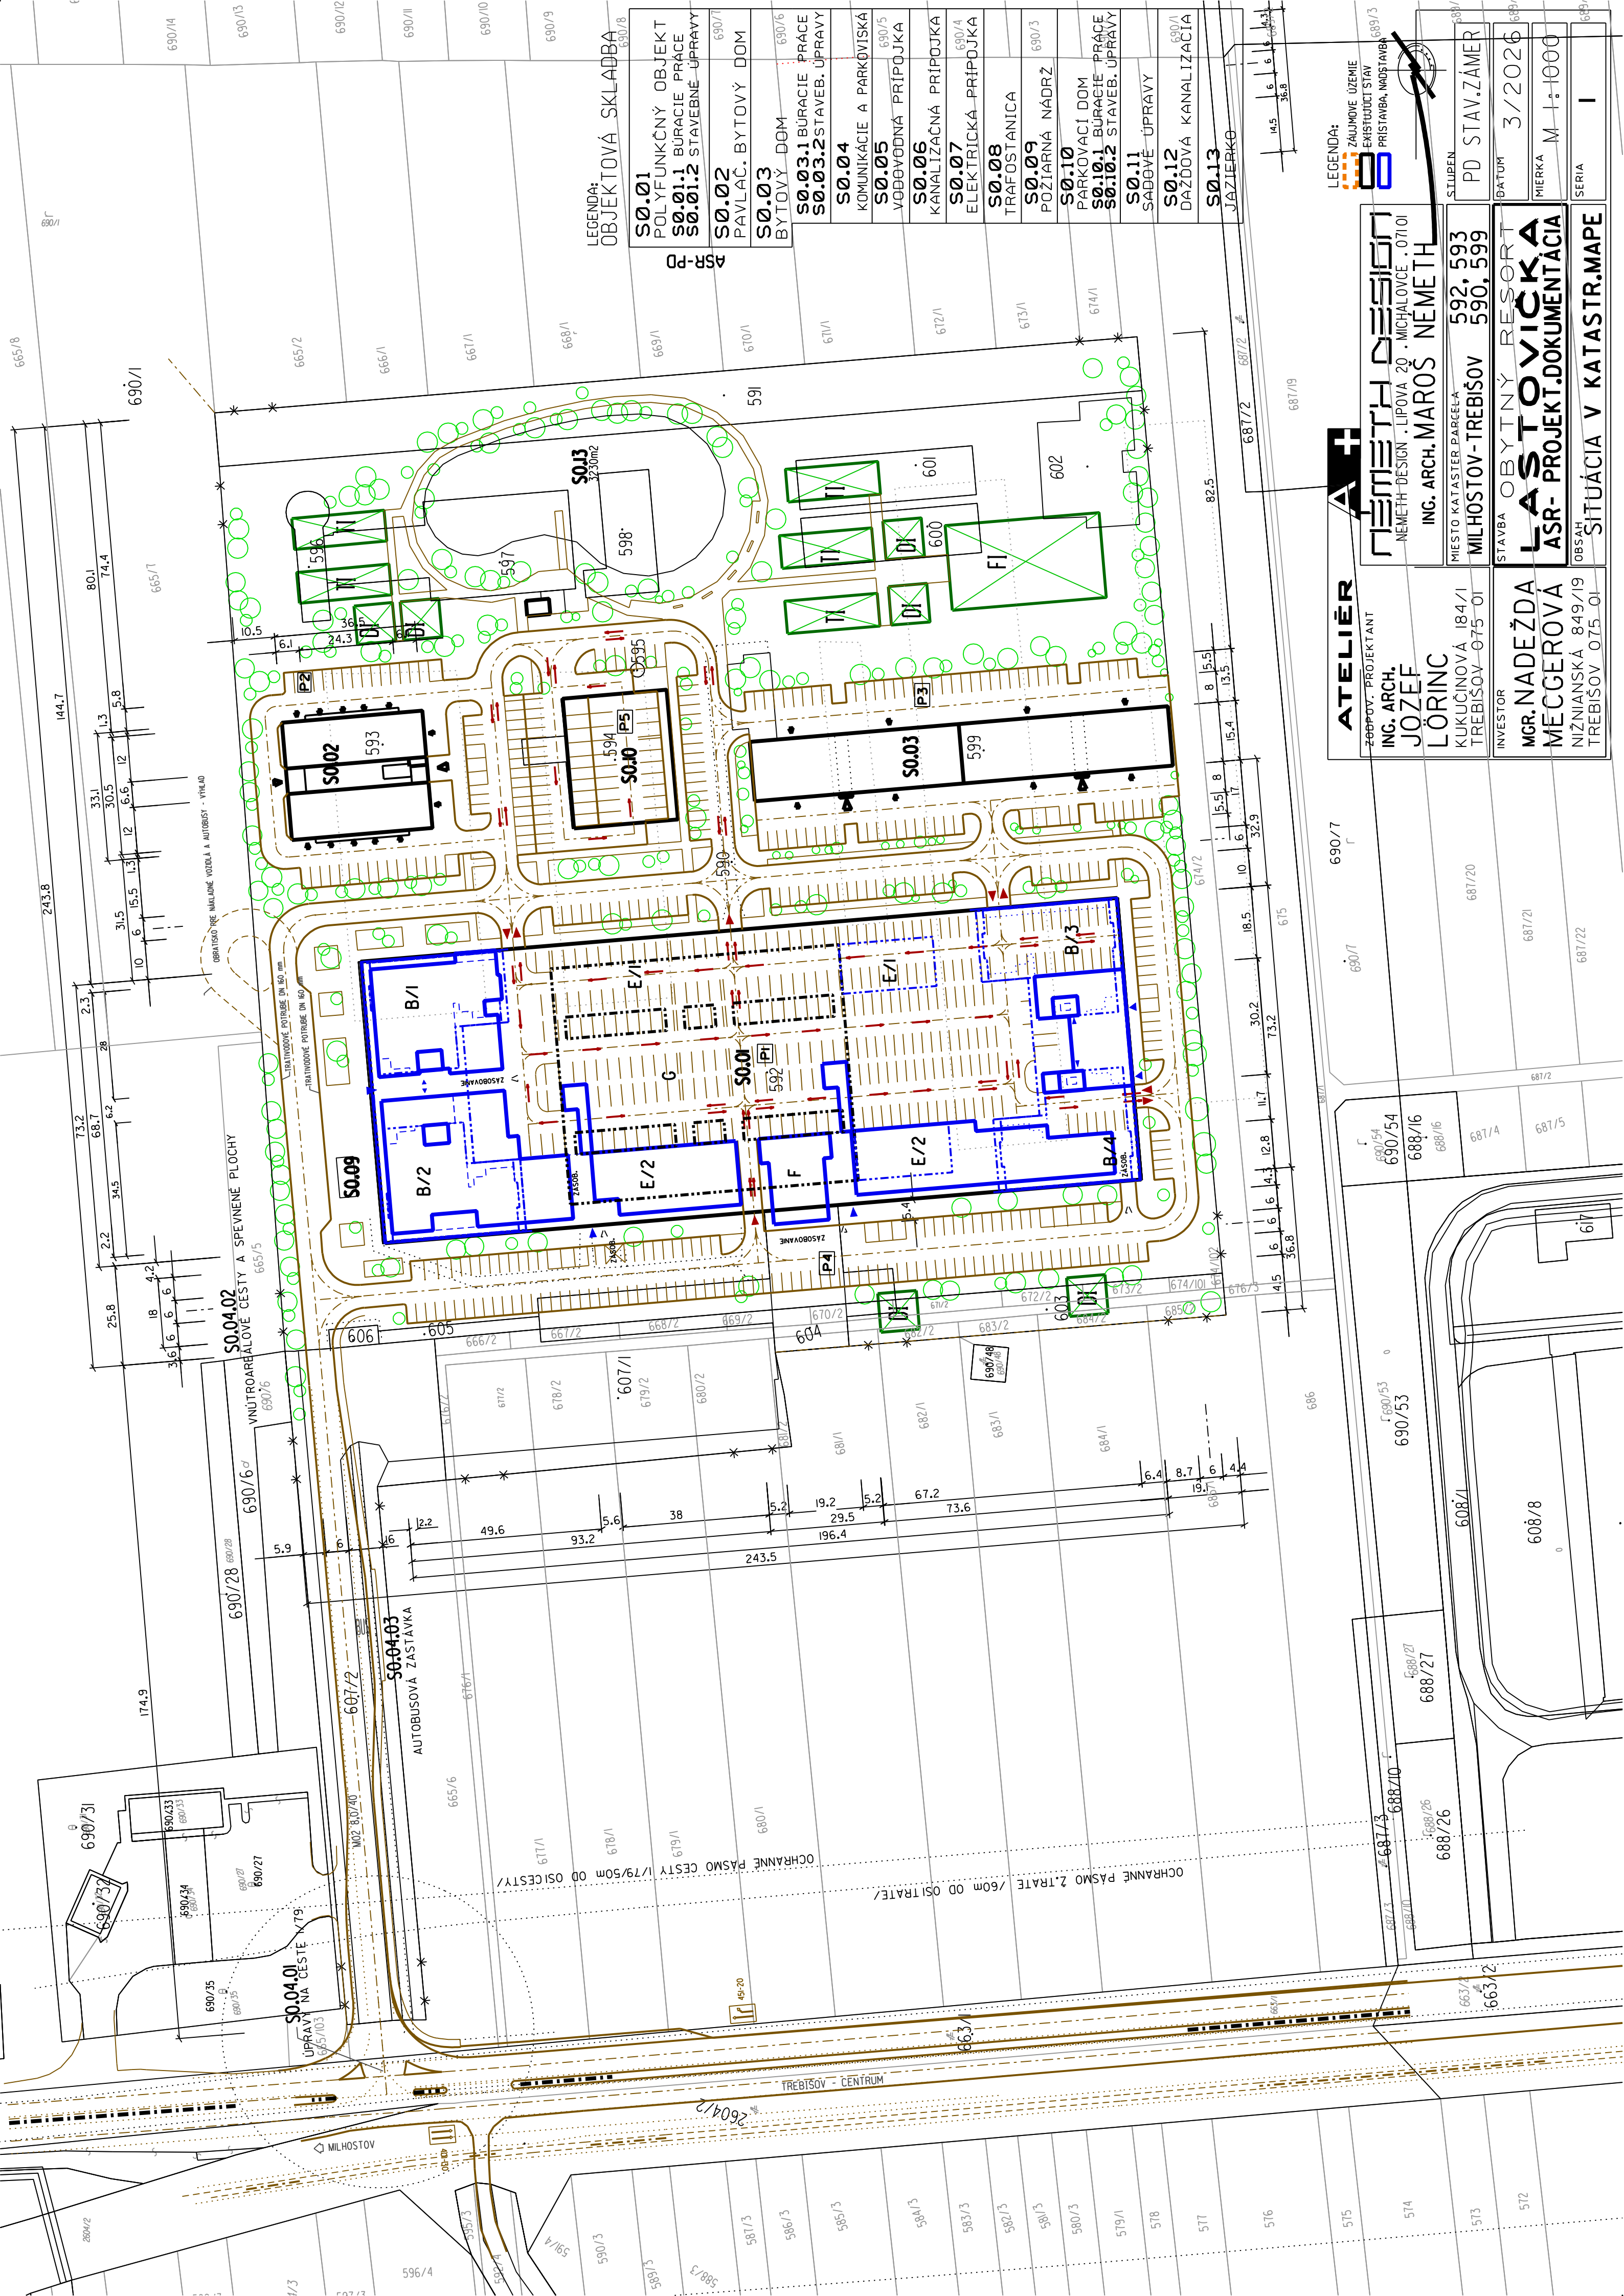

LEGENDA:
OBJEKTOVÁ SKLADBA

S0.01	POLYFUNKČNÝ OBJEKT
S0.01.1	BURACIE PRÁCE
S0.01.2	STAVEBNÉ ÚPRAVY
S0.02	PAVLAC. BYTOVÝ DOM
S0.03	BYTOVÝ DOM
S0.03.1	BURACIE PRÁCE
S0.03.2	STAVEB. ÚPRAVY
S0.04	KOMUNIKÁCIE A PARKOVISKÁ
S0.05	VODVODNÁ PRÍPOJKA
S0.06	KANALIZAČNÁ PRÍPOJKA
S0.07	ELEKTRICKÁ PRÍPOJKA
S0.08	TRAFOSTANICA
S0.09	POŽIARNÁ NÁDRŽ
S0.10	PARKOVACÍ DOM
S0.10.1	BURACIE PRÁCE
S0.10.2	STAVEB. ÚPRAVY
S0.11	SADBOVÉ ÚPRAVY
S0.12	DAŽDOVÁ KANALIZÁCIA
S0.13	JAZIERKO



ATELIÉR

ZODPOV. PROJEKTANT ING. ARCH. JÓZEF LÖRINC	ING. ARCH. MAROS NEMETH
MIESTO KATASTER PARCELA MILHOŠTOV-TREBIŠOV	592, 593 590, 599
INVESTOR MGR. NADEŽDA MECCGEROVÁ	STAVBA OBYTNÝ RESORT L'ASTOVICKA ASR- PROJEKT.DOKUMENTACIA
NIŽNANSKÁ 849/19 TREBIŠOV 075 01	OBŠAH SITUÁCIA V KATASTR.MAPE

LEGENDA:
ZAUJÍMOVÉ ÚZEMIE
EXISTUJÚCI STAV
PRÍSTAVBA, NADSTAVBA



STUŽEN
PD STAV.ZÁMER

BAŤUM
3/2026

MIERKA
M 1:1000

SERIA
I