


PODORYS 234NP

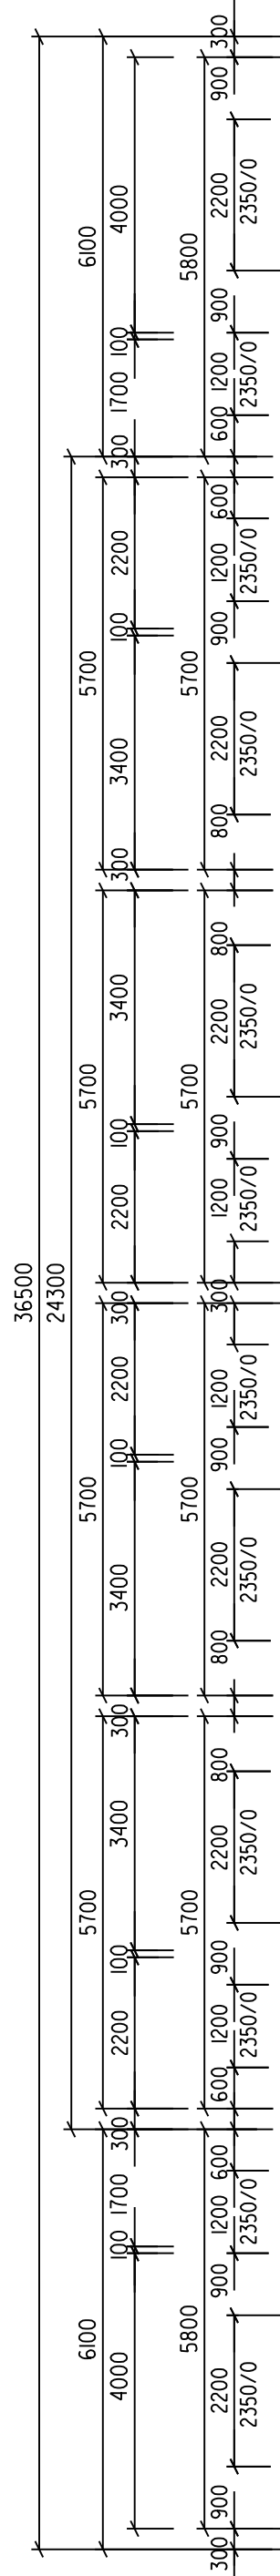

AI	1	CHODBA	9,5m2
	2	KUPELNA	6,0m2
	3	SPALŇNA	15,7m2
	4	IZBA	8,4m2
	5	OBYV.IZBA	18,8m2
	6	KUPČYŇNA	6,7m2
			65,1m2
7	+TERASA	7,9m2	

A2 A3 A4 A5	1	CHODBA	9,2m2
	2	KUPELNA	7,1m2
	3	SPALNA	12,5m2
	4	IZBA	7,8m2
	5	OBYVAJZBA	16,7m2
	6	KUPCHYNA	9,4m2
			62,1m2
	7	+TERASA	9,3m2
3-izb			72m2

A6	1	CHODBA	9,6m2
	2	KUPELNA	7,8m2
	3	SPALNA	14,4m2
	4	OBYV.IZBA	15,6m2
	5	KUPCHYNA	9,2m2
A12			56,6m2
	6	+TERASA	8,4m2
2-izb			65m2

A8	1	CHODBA	9,2m2
A9	2	KUPELNA	7,1m2
A9	3	SPALNA	12,5m2
A10	4	IZBA	7,8m2
A10	5	OBYVAJZBA	16,7m2
A11	6	KUPCHYNA	9,4m2
			62,7m2
	7	+TERASA	9,3m2
3-izb			72m2

A13	1	OBYV. IZBA	21,8m2
	2	KÚPELŇA	5,2m2
I-izb			27m2


NEBYTOVÉ PRIESTORY

N2	1	CHODBA	170,2m2
	2	SCHODISKO	21,0m2
	3	VÝTAH	4,3m2

196 m2

PODORYS 2/3/4.N.P.	
AI-AI3	67m2 x13
interier	0=60 m2
teraso	0=7 m2
87lm2	
13 BYTOV	87lm2

OBYTNÁ PLOCHA -
Q=67 m²/BYT

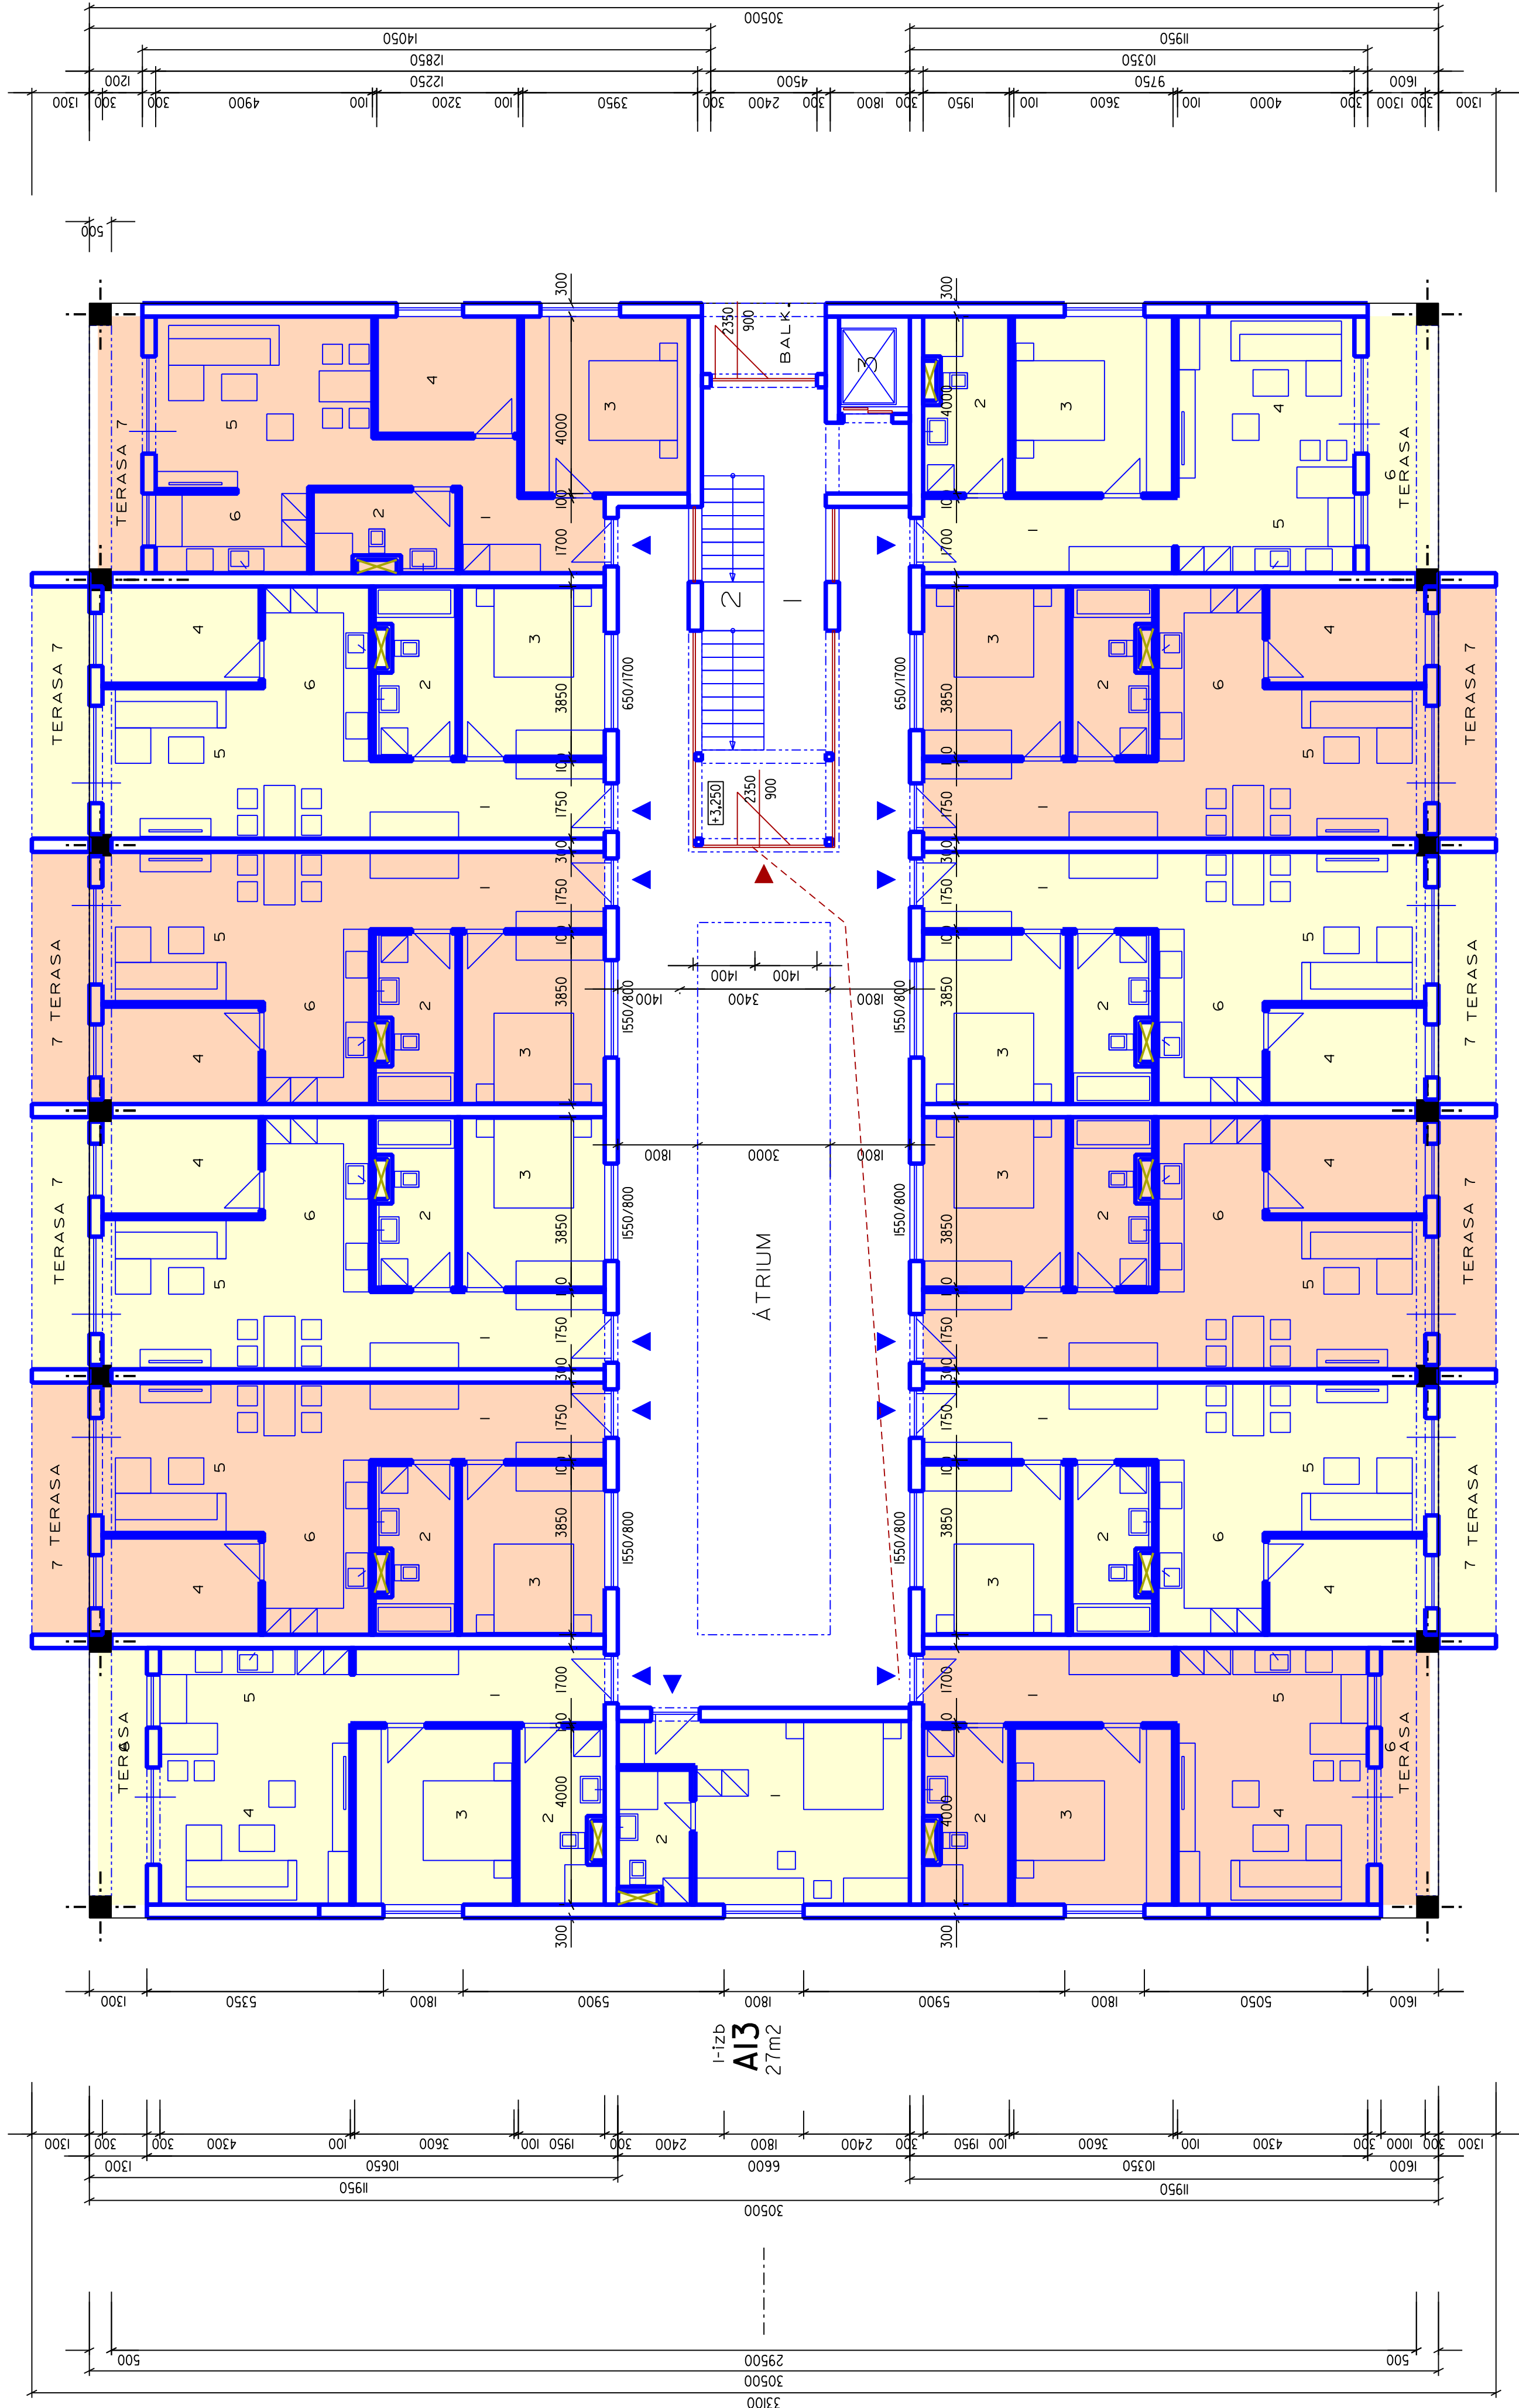

S.O.02 -PAVLAČOVÝ BYTOVÝ DOM ZASTAVANÁ PLOCHA- 1.113 m ² OBYTNÁ PLOCHA- / JEDNO PODLAŽIE 871 m²	interier	787 m ²
	terasa	84 m ²
	1-izbový	1x
	2-izbový	3x
	3-izbový	9x
13 BYTOV		
OBYTNÁ PLOCHA- / 3x PODLAŽIE 2.613 m²	interier	2.361m ²
	terasa	252m ²
	1-izbový	3x
	2-izbový	9x
	3-izbový	21x
39 BYTOV 0=67 m ² /BYT		

ATELIÉR					
ZODPOV. PROJEKTANT					
ING. ARCH.					
JOZEF					
LÖRINC					
KUKULČINOVÁ 184/1 TREBŠOV 075 01					
Miesto kataster parcely MILHOŠTOV-TREBŠOV 592, 604					
STAVBA OBYTNÝ RESORT					
LASTOVIČKA					
50.02 -PAVLACOVÝ BYTOVÝ DOM					
OBSAH					
PODORYS 2.3.4.N.P.					
INVESTOR					
MGR. NADEŽDA					
MECCGEROVÁ					
NÍZIANSKA 849/19 TREBŠOV 075 01					
STUPEN					
PD UZ KONANIE					
DATUM 11/2024					
PIERKA M : 100					
SERIA					
3					