LEGENDA

STAV	NÁVRH	VÝHĽAD	
			HRANICA KATASTRÁLNEHO ÚZEMIA
			HRANICA ZASTAVANÉHO ÚZEMIA K 1.1.1990 / HRANICA NAVRHOVANEJ ZASTAVANOSTI ÚZEMIA PODĽA § 139a) ods.8 STAVEBNÉHO ZÁKONA
			HRANICA OCHRANNÝCH PÁSIEM
			HRANICA OCHRANNÉHO PÁSMA NAZRUŠENIE
			OBSLUŽNÉ A PRÍSTUPOVÉ CESTY / ÚČELOVÁ CESTA
			STAVBA KRIŽOVATKY
			DOPRAVNÉ NAPOJENIE LOKALITY č.9 / NAVRHOVANÉ SAMOSTATNÝM ODBOČOVACÍM A SAMOSTATNÝM PRIPOJOVACÍM PRUHOM/
			PEŠIE KOMUNIKÁCIE A PRIESTRANSTVÁ
			CESTY, OCHRANNÉ PÁSMA / JESTVUJÚCE VJAZDY / VODNÉ TOKY / HRANICA NAVRHOVANEJ ZASTAVANOSTI NA ZRUŠENIE
			ZRUŠENÉ OCHRANNÉ PÁSMA OSOBITNÉHO LETISKA BIDOVCE
			PLOCHY BÝVANIA V RODINNÝCH DOMOCH
			PLOCHY BÝVANIA V BYTOVÝCH DOMOCH
			PLOCHY OBČIANSKEHO VYBAVENIA
			PLOCHY ŠPORTU A ODDYCHU
			PLOCHY VEREJNEJ / IZOLAČNEJ ZELENE
			BIOKORIDORY/ MIMOLESNÁ ZELEŇ
			PLOCHY ZMIEŠANÝCH FUNKCIÍ OBČIANSKEJ VYBAVENOSTI A NEZÁVADNÝCH VÝROBNÝCH SLUŽIEB A SKLADOV
			PLOCHY VÝROBNÝCH SLUŽIEB, SKLADOV A ZBERNÍ
			OZNAČENIE PLÔCH BEZ MOŽNOSTI UMIESTNENIA STAVIEB A BUDOV V OCHRANNOM PÁSME DIAĽNICE D1 A CESTY I. TRIEDY
			VODNÁ PLOCHA
			ZÁPLAVOVÁ ČIARA Q_{100} PODĽA MAPY POVODŇOVÉHO OHROZENIA SVP š.p.

STAV	NÁVRH	VÝHĽAD	
			OZNAČENIE PLÔCH BEZ MOŽNOSTI UMIESTNENIA STAVIEB A BUDOV, OBJEKTOV A ZARIADENÍ, KTORÉ BY MOHLA VODA POČAS POVODNE POŠKODIŤ ALEBO ODPLAVIŤ
			PLOCHA PODMIENENÁ ZABEZPEČENÍM KOMPLEXNEJ PROTIPOVODŇOVEJ OCHRANY, ODSÚHLASENEJ SPRÁVCOM VODNÝCH TOKOV, PRIČOM NAVRHOVANÉ PROTIPOVODŇOVÉ OPATRENIA NESMÚ ZHORŠIŤ POVODŇOVÚ SITUÁCIU V PRIĽAHLOM ÚZEMÍ
			HRANICA OCHRANY PRED Q_{100}
			OCHRANNÉ PÁSMO VODNÉHO TOKU
			TEPLOVOD
			VTL PLYNOVOD JEHO OCHRANNÉ A BEZPEČNOSTNÉ PÁSMO/ VIAZANÁ ZELEŇ
			OBJEKTY NA ASANÁCIU
			ZRUŠENIE PLÔCH
			ORNÁ PÔDA
	5/1		ČÍSLO LOKALITY

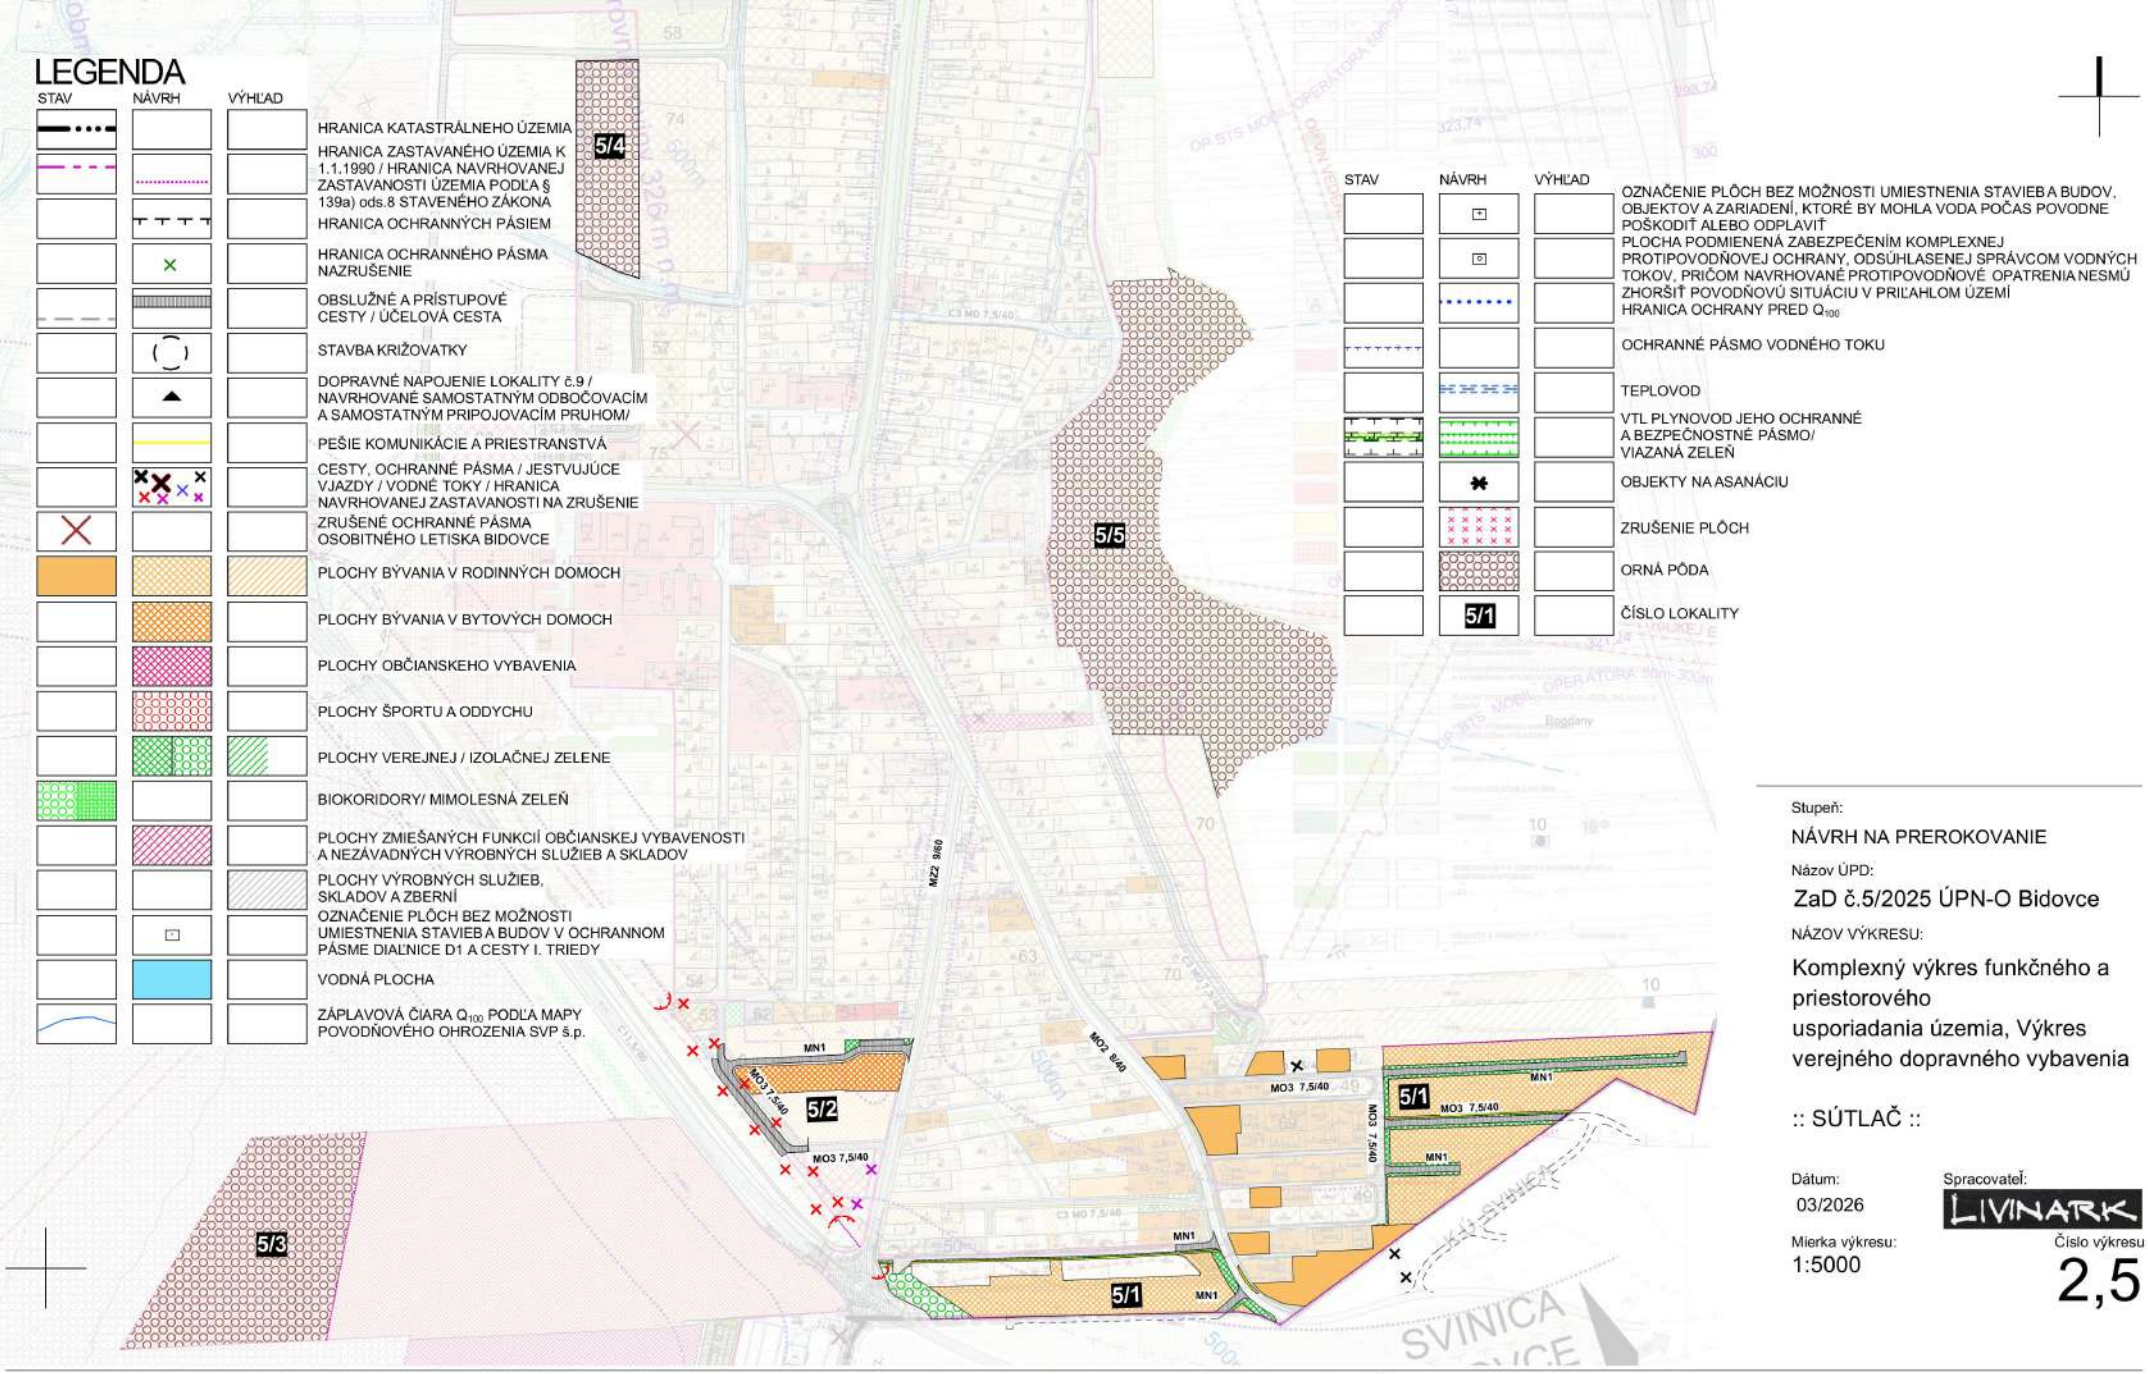

Stupeň:

NÁVRH NA PREROKOVANIE

Názov ÚPD:

ZaD č.5/2025 ÚPN-O Bidovce

NÁZOV VÝKRESU:

Komplexný výkres funkčného a priestorového usporiadania územia, Výkres verejného dopravného vybavenia

:: SÚTLAČ ::

Dátum: 03/2026

Spracovateľ: LIVINARK

Mierka výkresu: 1:5000

Číslo výkresu: 2,5

SCHVAĽOVACIA DOLOŽKA:

Schvaľujúci orgán: Obecné zastupiteľstvo obce Bidovce

Číslo uznesenia:

Dátum schválenia:

Oprávnená osoba: starosta obce Bidovce, Ing. Pavol Azari