


oprava nákladných áut, 93 ČS PHM, 94
 služby, 100 stavebniny, 101 autobazár,
 predajňa áut, 106 výroba a montáž vzd
 bitúnok - výrobná zóna, 111 ČS PHM, 1
 vybavenosť, 114 výrobná zóna, 115 of
 117 občianska vybavenosť, služby, 118
 Východ - Juh, 121 výrobná zóna, 122 v
 Pri ČOV Juh,
 ZaD - obchodno-relaxačné centrum, 26.
 131 - služby, 132 - záhradníctvo, 133 - l

ZaD č.2
 136 - viacúčelové ihrisko
 137 - centrum pre deti a rodiny
 ZaD č.5:
 138 - Autonomy s.r.l. - komerčná vybave
 projekt je s

OBEDNÁVATEL:
 ARCHITEKT:
 OBSAŤ:
 PRS
 A FUNKC


ÚZEM
 S

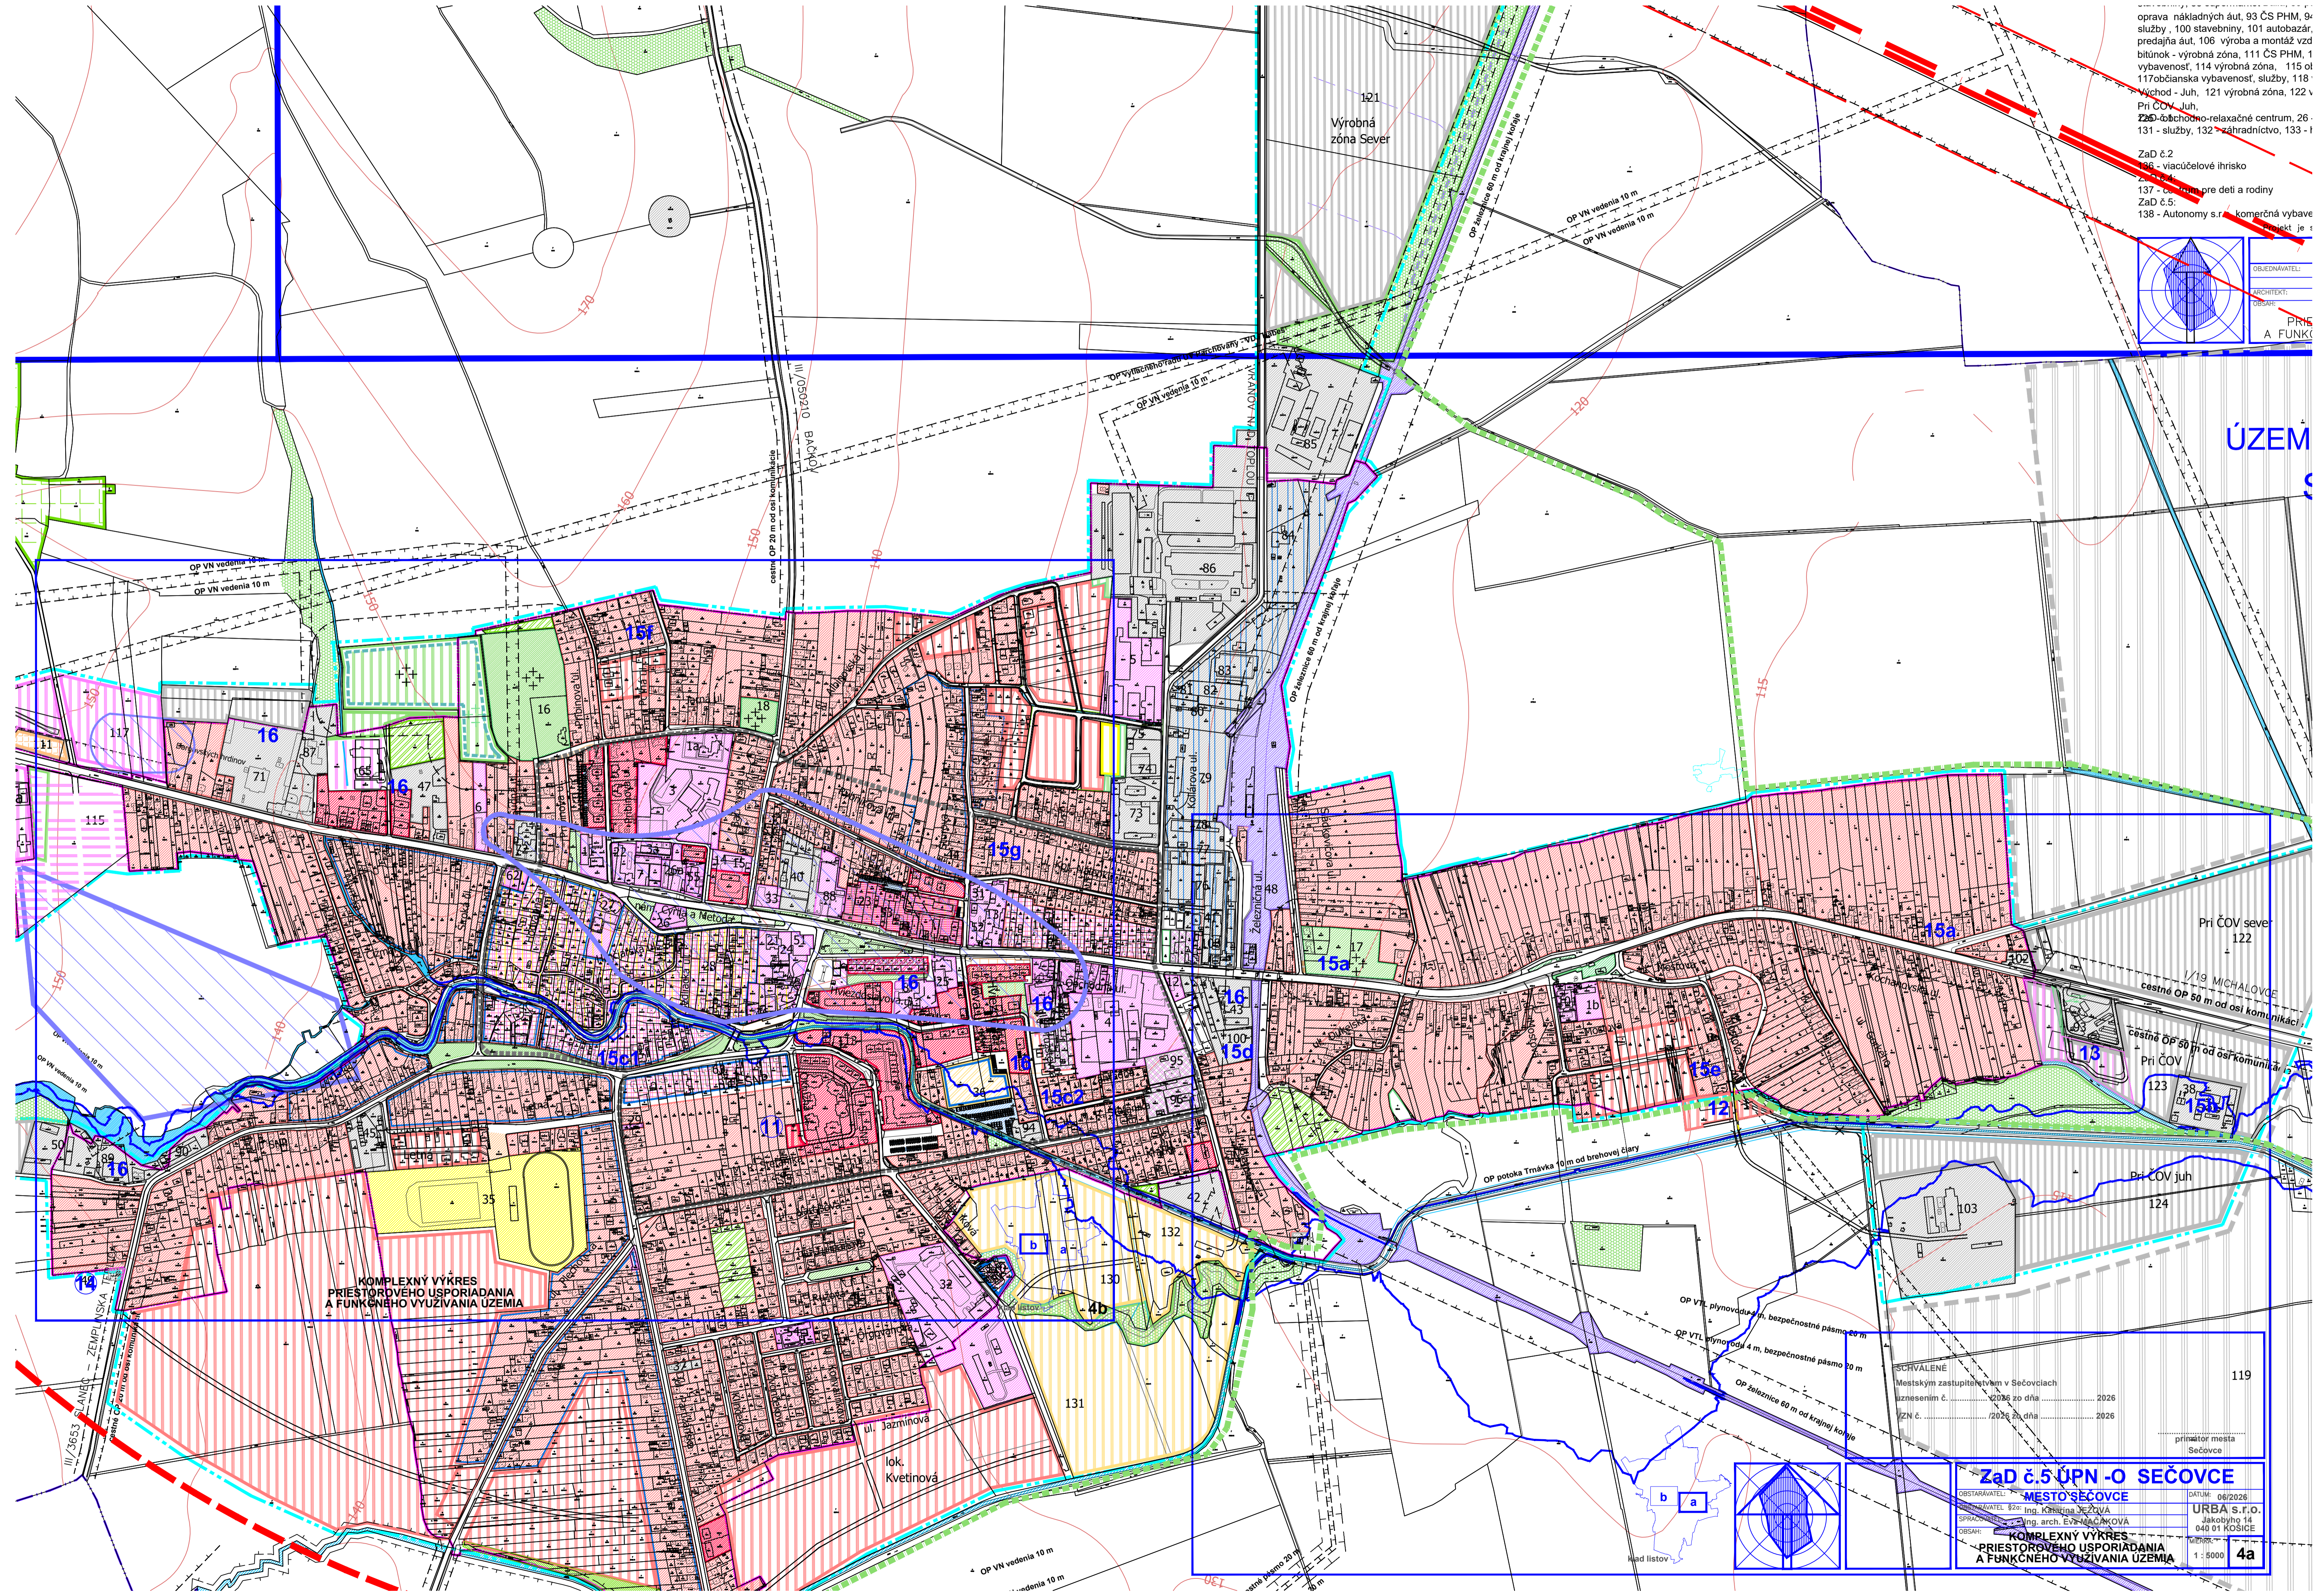

KOMPLEXNÝ VÝKRES
 PRIESTOROVÉHO USPORIADANIA
 A FUNKČNEHO VYUŽÍVANIA ÚZEMIA

SCHVALENÉ
 Mestským zastupiteľstvom v Sečovciach
 uznesením č. .../2026 zo dňa .../2026
 ZN č. .../2026 zo dňa .../2026

ZaD č.5 ÚPN - O SEČOVCE
 OBEDNÁVATEL: **MESTO SEČOVCE** DATUM: 06/2026
 SPRÁVCA: Ing. Karolína Žežová **URBA s.r.o.**
 Ing. arch. Evžen Čižmár **040 01 KOŠICE**
 OBSAŤ: **KOMPLEXNÝ VÝKRES PRIESTOROVÉHO USPORIADANIA A FUNKČNEHO VYUŽÍVANIA ÚZEMIA** MIERKA: 1:5000 **4a**

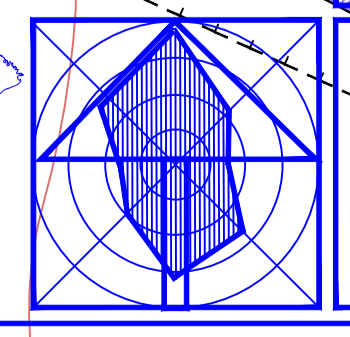

119

prístavok mesta
 Sečovce