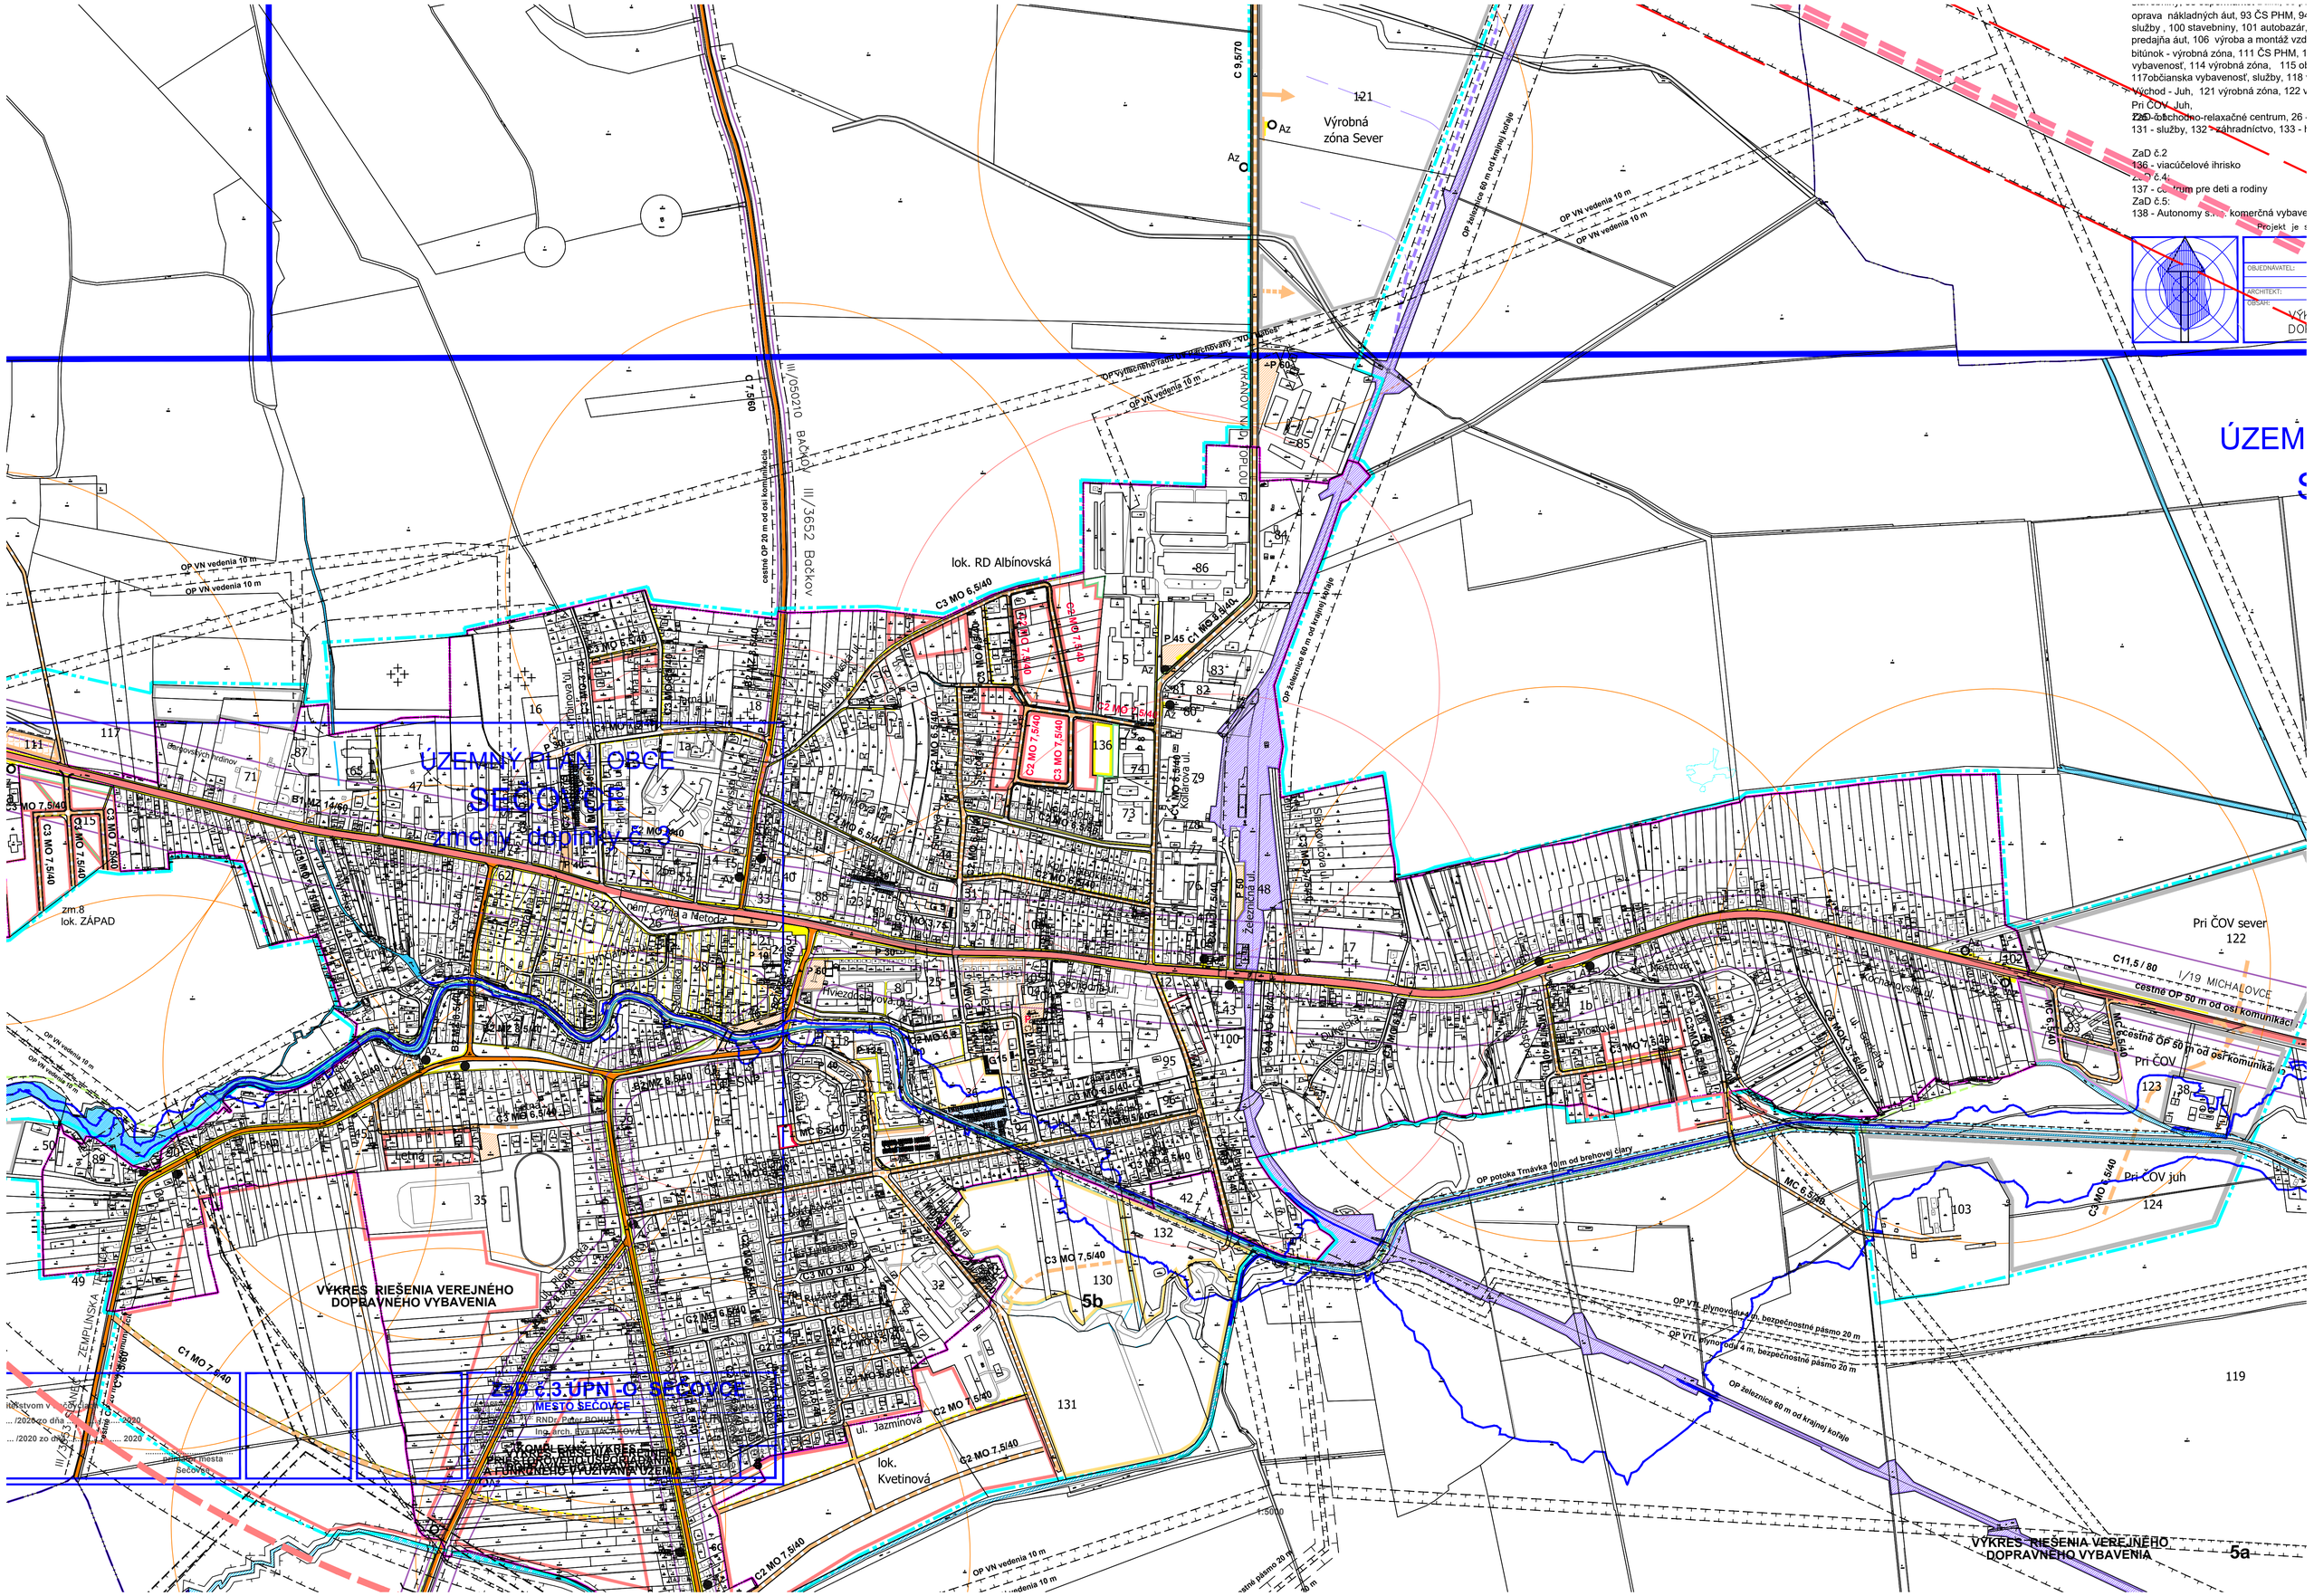
ÚZEMNÝ PLÁN OBCE
SEČOVCE
zmeny a doplnky č. 3
VÝKRES RIEŠENIA VEREJNÉHO DOPRAVNÉHO VYBAVENIA
5b
5a
Zaťaženie OP 20 m od osi komunikácie
III/050210 BAČKOV
III/3652 Bačkov
C 7,5/60
C 9,5/70
Výrobná zóna Sever
lok. RD Albínovská
lok. ZÁPAD
lok. Kvetinová
ul. Jazminová
Pri ČOV sever
Pri ČOV
Pri ČOV juh
I/19 MICHALOVCE
cestné OP 50 m od osi komunikácie
OP VN vedenia 10 m
OP železnice 60 m od krajnej koľaje
OP potoka Trnávka 10 m od brehovej čiary
OP VTL plynovodu 4 m, bezpečnostné pásmo 20 m
OP VTL plynovodu 4 m, bezpečnostné pásmo 20 m
OP VTL plynovodu 4 m, bezpečnostné pásmo 20 m
OP vyhlásenia trasy navrhovaný VDT Kalinovo
ZaD č.3 ÚPN-O SEČOVCE
MESTO SEČOVCE
RNDr. Peter BOHUŠ
Ing. arch. Eva MACÁKOVÁ
VÝKRES RIEŠENIA VEREJNÉHO DOPRAVNÉHO VYBAVENIA
1:5000