


Projekt je s  
 OBJEDNATEL:  
 ARCHITEKT:  
 OBSAH: VÝK

ÚZEM

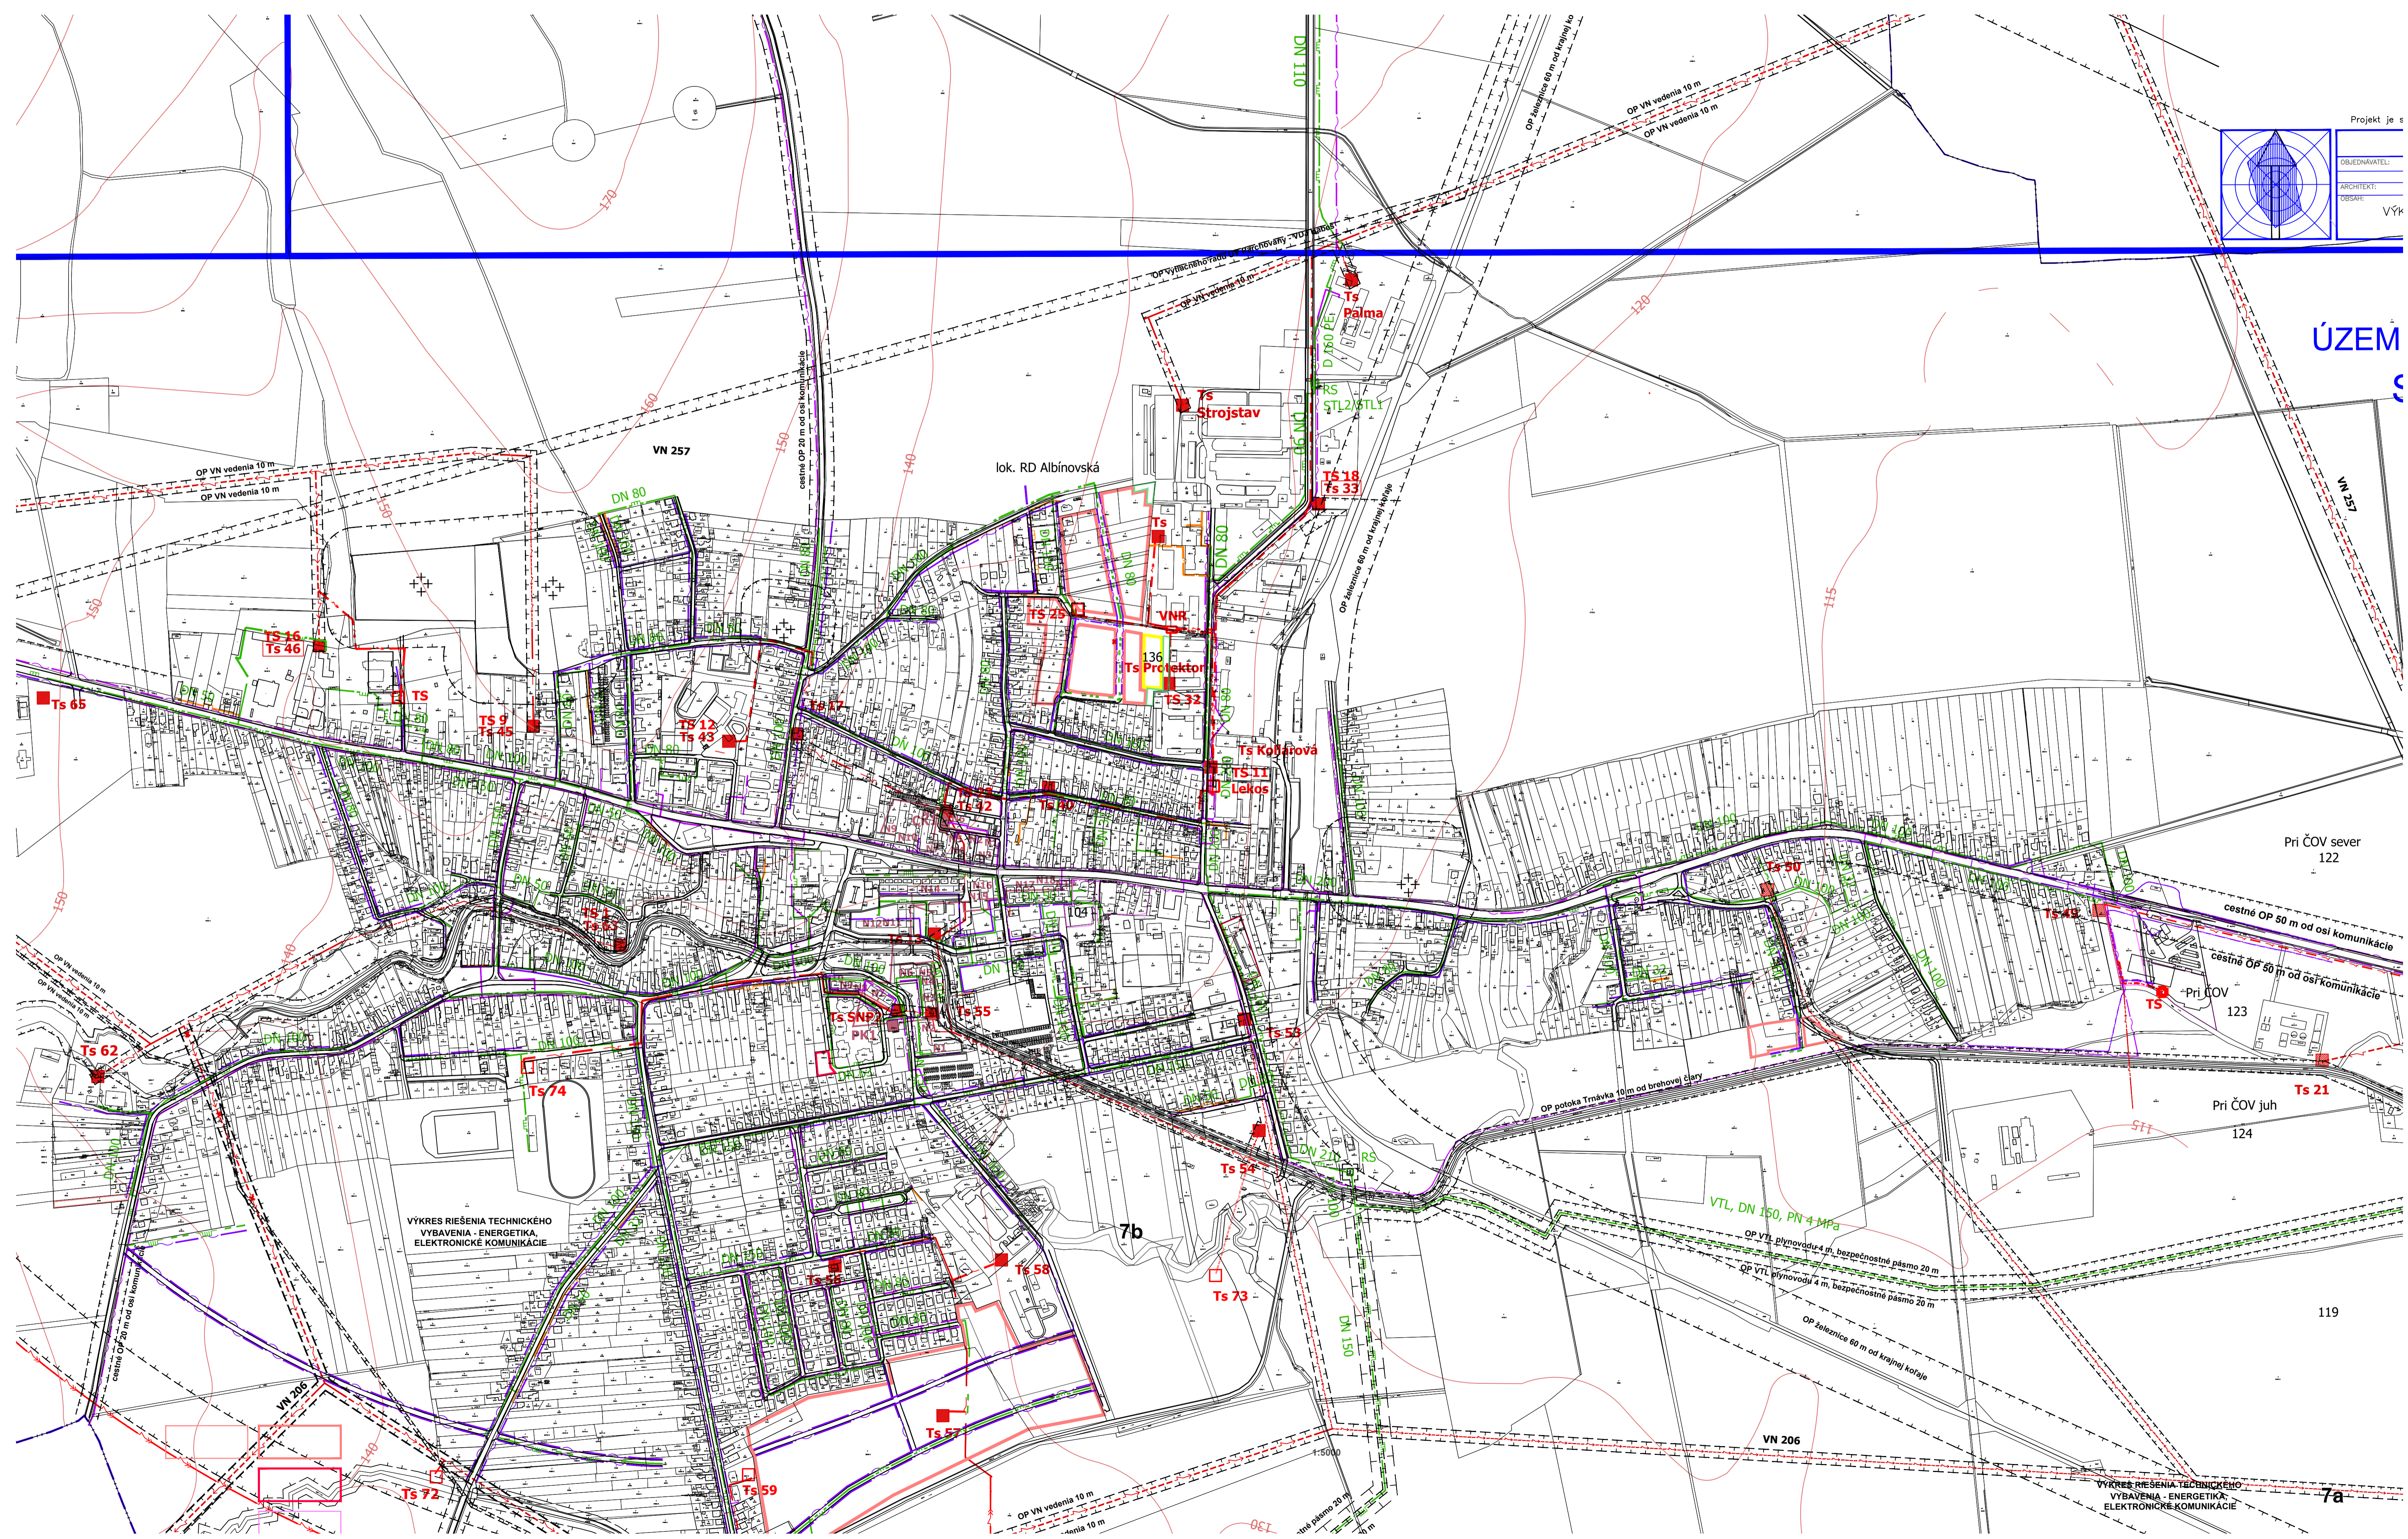

VÝKRES RIŠENIA TECHNICKÉHO  
 VYBAVENIA - ENERGETIKA,  
 ELEKTRONICKE KOMUNIKÁCIE

VÝKRES RIŠENIA TECHNICKÉHO  
 VYBAVENIA - ENERGETIKA,  
 ELEKTRONICKE KOMUNIKÁCIE

Pri ČOV sever  
122

cestné OP 50 m od osi komunikácie  
 cestné OP 50 m od osi komunikácie

Pri ČOV  
123

Pri ČOV juh  
124

119

7a

7b

OP VN vedenia 10 m  
 OP VN vedenia 10 m

VN 206

VN 257

lok. RD Albinovská

DN 110

OP VN vedenia 10 m  
 OP VN vedenia 10 m

OP VN vedenia 10 m  
 OP VN vedenia 10 m

DN 80

VNR

136  
Ts Protektor

Ts Kojárová  
 Ts 11  
 Ts Liekos

VTL, DN 150, PN 4 MPa

OP VTL plynovodu 4 m, bezpečnostné pásmo 20 m  
 OP VTL plynovodu 4 m, bezpečnostné pásmo 20 m

OP železnice 60 m od krajnej koľaje

OP potoka Trnávka 10 m od brehovej čary

DN 501

VN 205

Ts 72

Ts 59

Ts 57

Ts 73

Ts 54

Ts SNP

Ts 74

Ts 65

Ts 16  
Ts 46

Ts 9  
Ts 45

Ts 12  
Ts 43

Ts 25

Ts 32

Ts 18  
Ts 33

Ts Strojstav

Ts Palma

7a