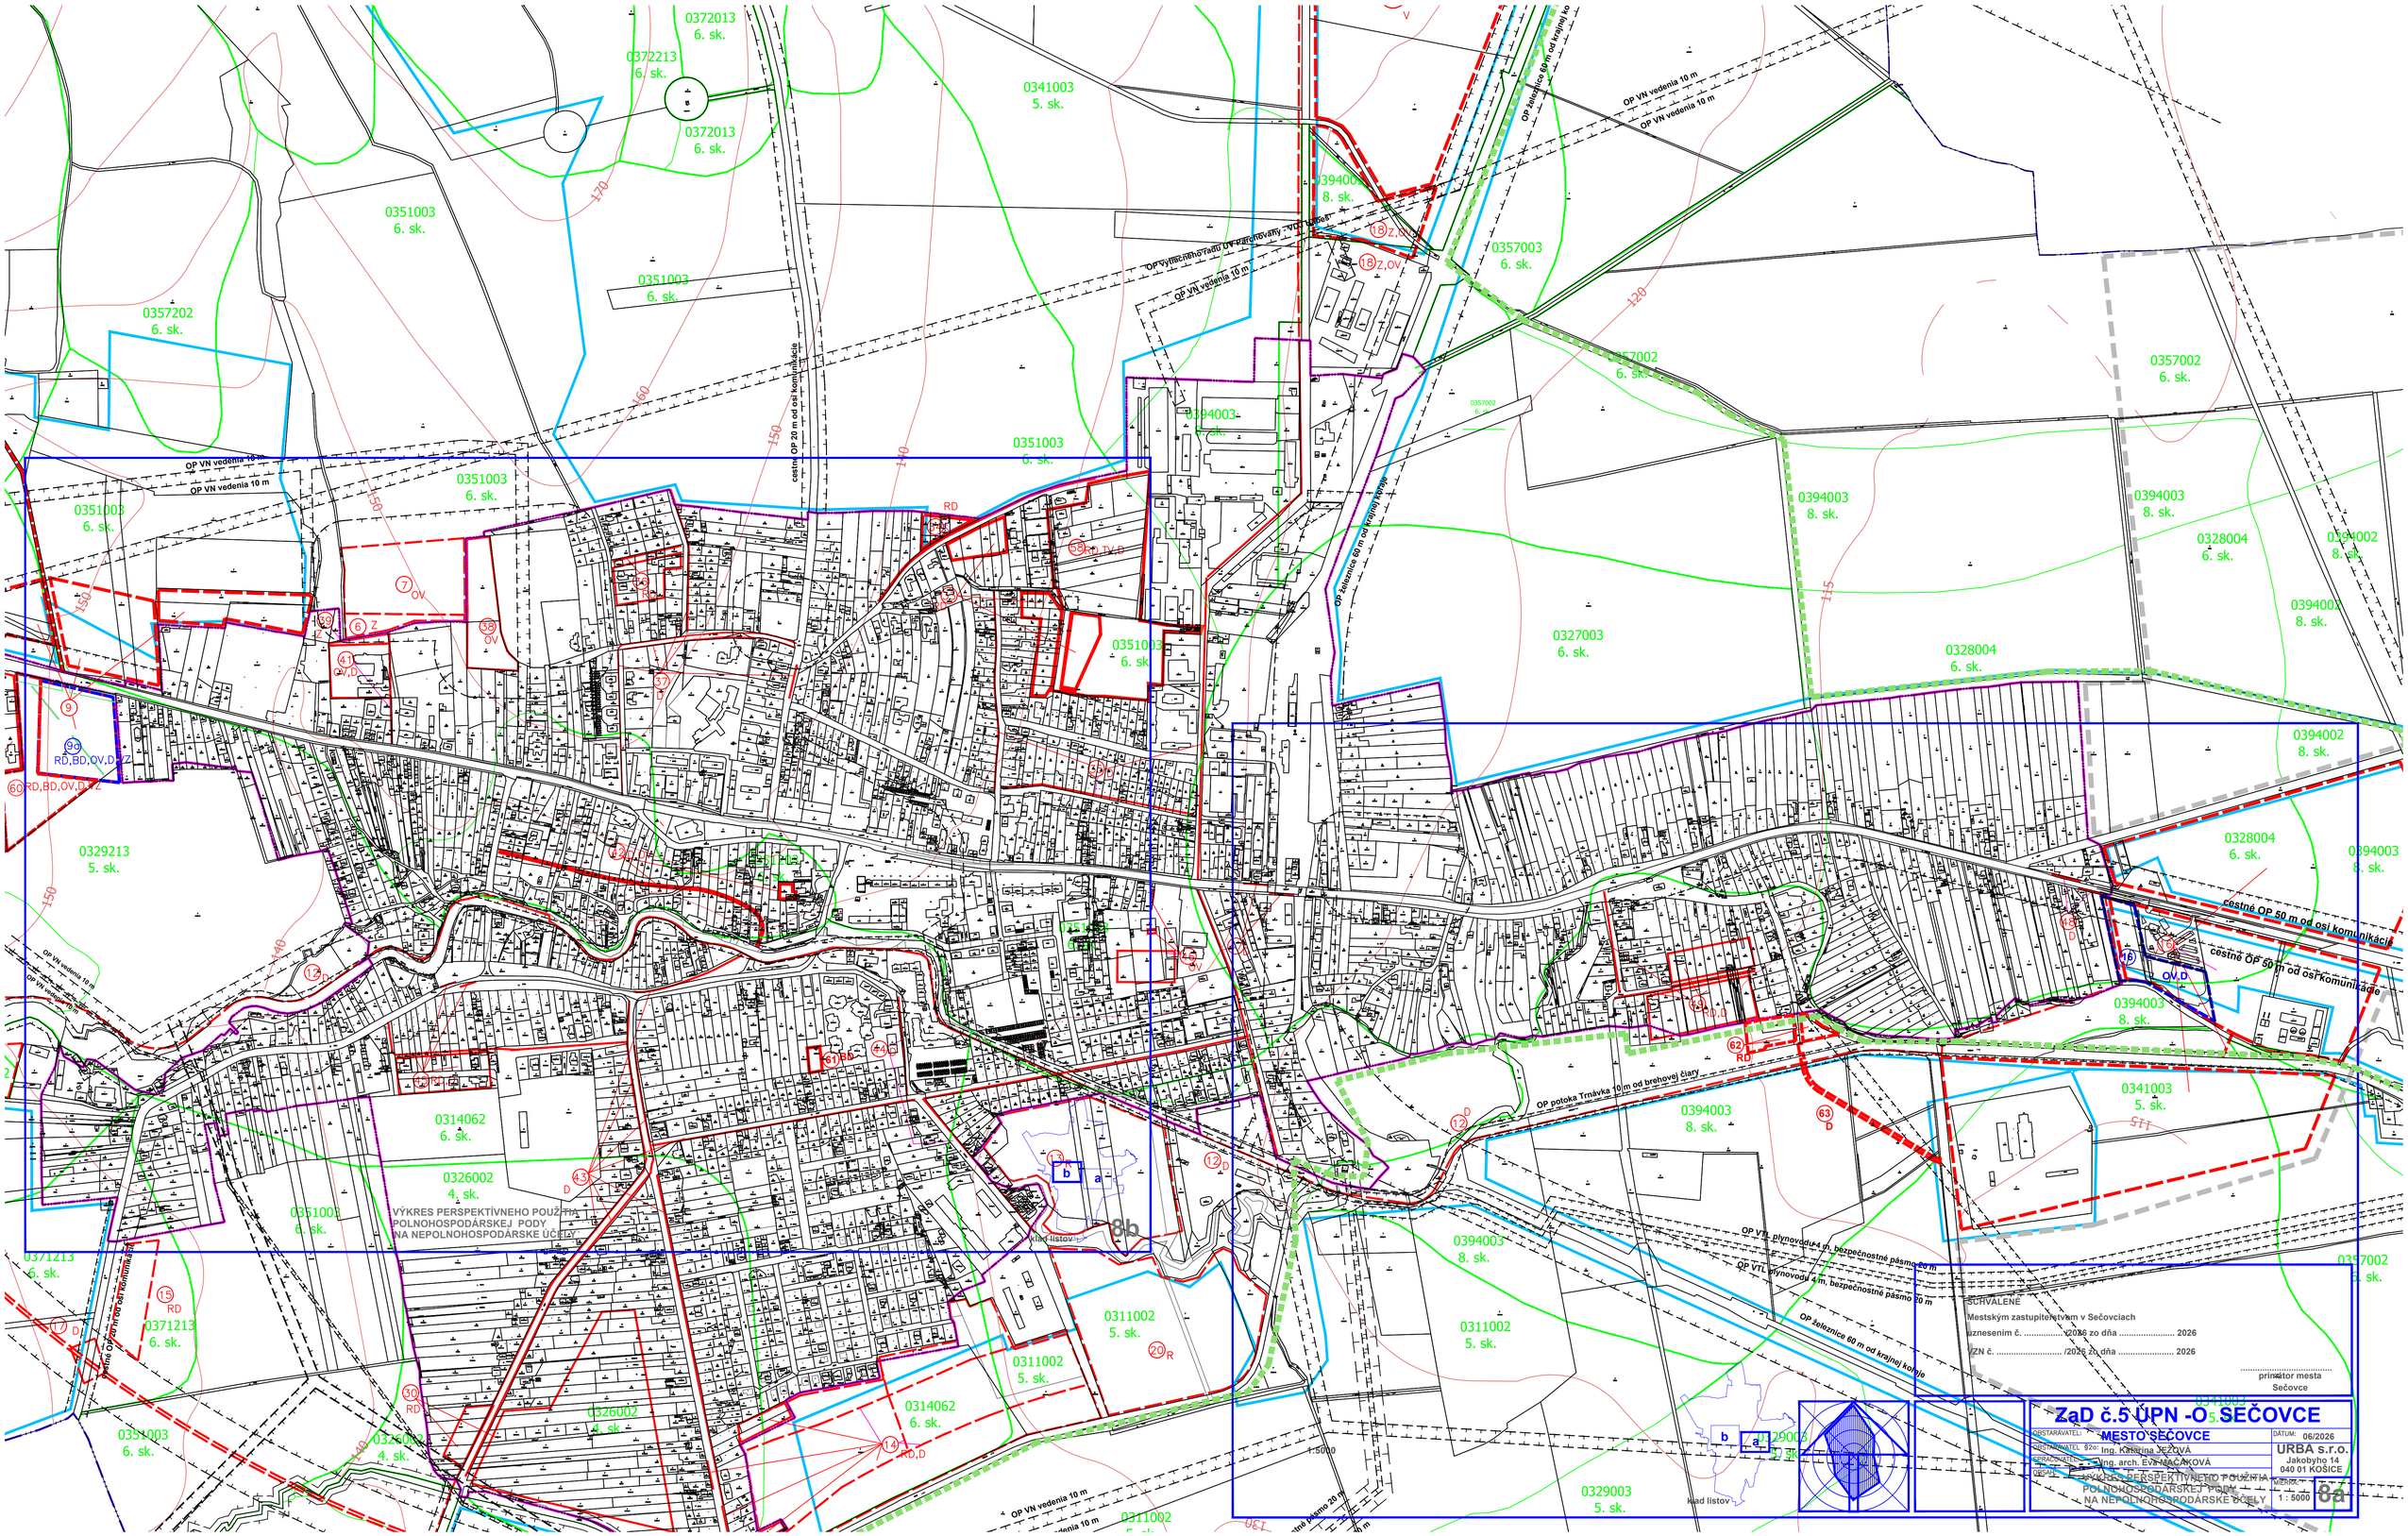
VÝKRES PERSPEKTÍVNEHO POUŽITIA POLNOHOSPODÁRSKEJ PÔDY NA NEPOLNOHOSPODÁRSKE ÚČELY
SCHVÁLENÉ
Mestským zastupiteľstvom v Sečovciach
uznesením č. ..... /2026 zo dňa 2026
ZN č. ..... /2026 zo dňa 2026
.....
primátor mesta
Sečovce
ZaD č.5 ÚPN -O SEČOVCE
OBSTARÁVATEĽ: MESTO SEČOVCE
OBSTARÁVATEĽ: Ing. Katarína Sečová
SPRACOVATEĽ: Ing. arch. Eva Naccarato Aková
DÔVOD: VÝKRES PERSPEKTÍVNEHO POUŽITIA POLNOHOSPODÁRSKEJ PÔDY NA NEPOLNOHOSPODÁRSKE ÚČELY
DÁTUM: 06/2026
URBA s.r.o.
Jakobyho 14
040 01 KOŠICE
MERITKO: 1 : 5000
8a
cestné OP 50 m od osi komunikácie
OP VN vedenia 10 m
OP potoka Trnávka 10 m od brehovej čiary
OP VTL plynovodu 4 m, bezpečnostné pásmo 8 m
OP VTL plynovodu 4 m, bezpečnostné pásmo 20 m
OP železnice 60 m od krajnej koľaje
OP VTL vedenia 10 m
0372013 6. sk.
0372213 6. sk.
0341003 5. sk.
0351003 6. sk.
0357202 6. sk.
0357003 6. sk.
0357002 6. sk.
0394003 8. sk.
0394002 8. sk.
0328004 6. sk.
0327003 6. sk.
0329213 5. sk.
0314062 6. sk.
0326002 4. sk.
0371213 6. sk.
0311002 5. sk.
0329003 5. sk.
0341003 5. sk.
RD,BD,OV,D,DZ
RD,D
OV,D
Z,OV
RD,TV,D
8b
kiad listov