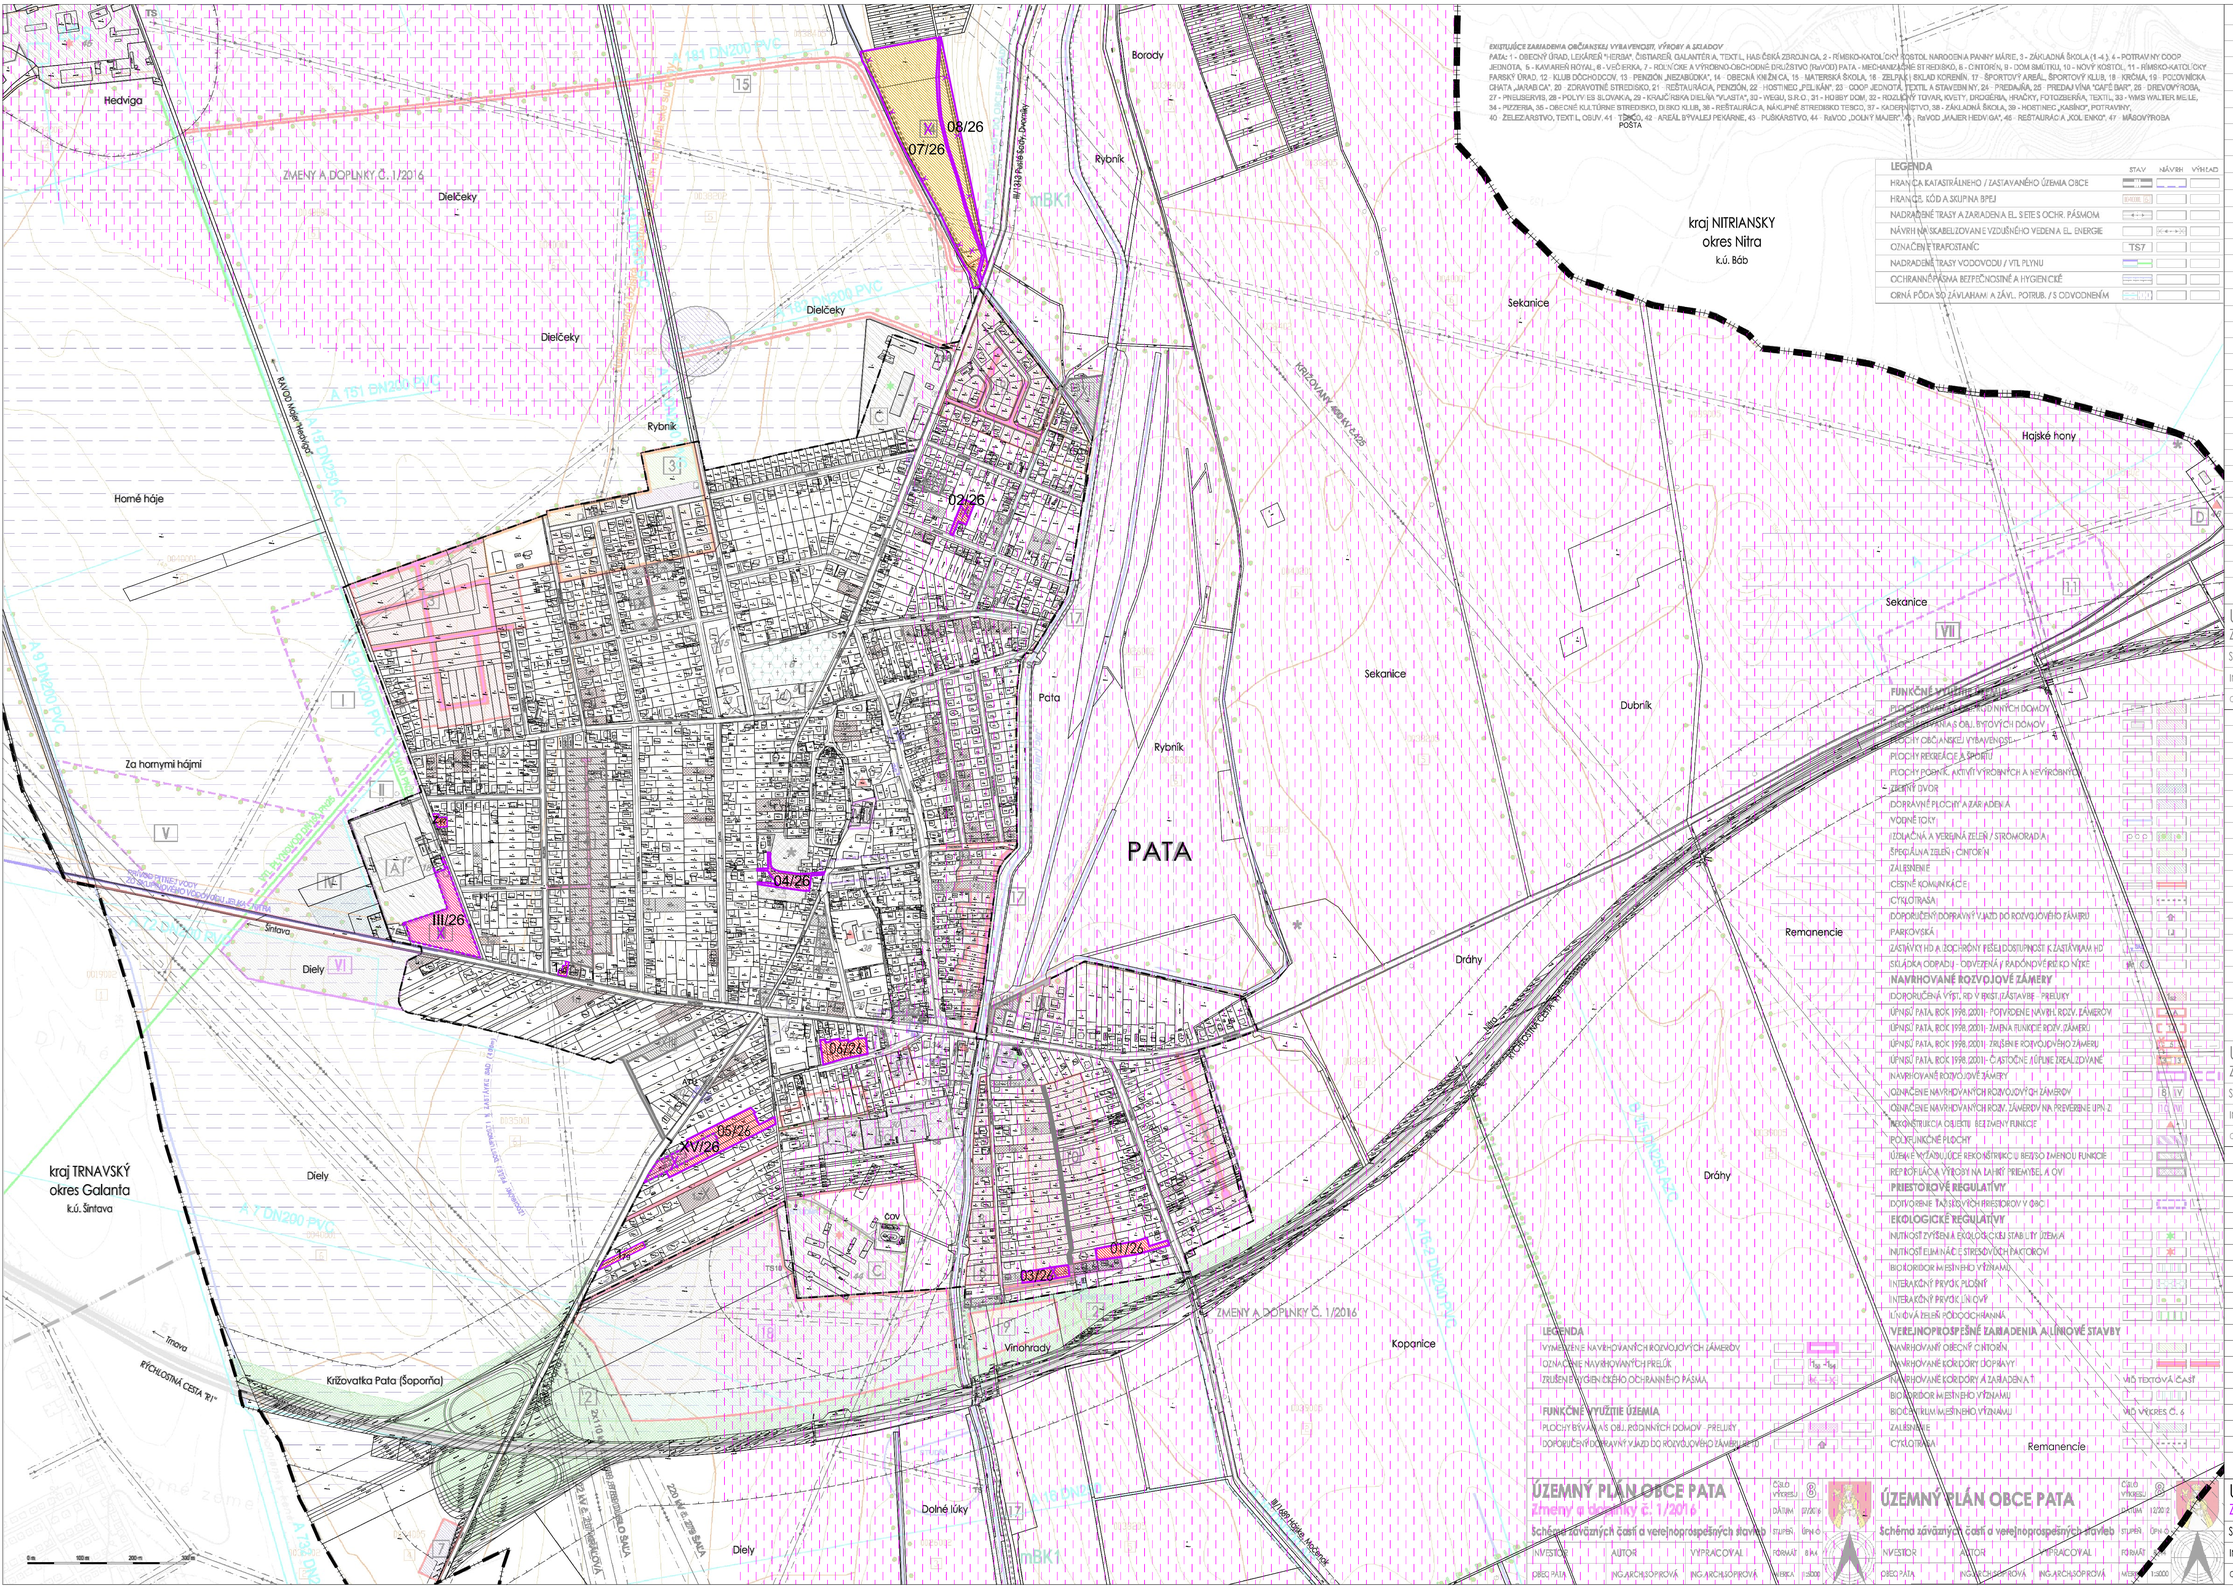

LEGENDA

	STAV	NÁVRH	VÝHLAD
HRANICA KATASTRÁLNEHO / ZASTAVANÉHO ÚZEMIA OBCE			
HRANICE, KÓD A SKUPINA BPEJ			
NADRADENÉ TRASY A ZARADENIA EL. SIETE S OCHR. PÁSMOM			
NÁVRH NA SKABELIZOVANIE VZDUŠNÉHO VEDENIA EL. ENERGIE			
OZNAČENIE TRAFOSTANÍC	TS7		
NADRADENÉ TRASY VODOVODU / VTL PLYNU			
OCHRANNÉ PÁSMA BEZPEČNOSTNÉ A HYGIENICKÉ			
ORNÁ PÔDA SÚ ZÁVLAHAMI A ZÁVL. POTRUB. / S ODVODNENÍM			

LEGENDA

VYMEDZENIE A OZNAČENIE NAVRHOVANÝCH ROZV. ZÁMEROV	XII - XIII
VYMEDZENIE A OZNAČENIE NAVRHOVANÝCH PRELUK	I_{PL} - I_{NL}
VYMEDZENIE A OZNAČENIE RZ V 2. RADE ZA EXISTUJÚCIM RD	Z_{RZ} - a_{RD}
ZRUŠENIE VÝSTAVBY V PRELUKE	X
ZRUŠENIE MIESTNEJ KOMUNIKÁCIE (ZJAZDNÉHO CHODNÍKA)	X
REKONŠTRUKCIA POĽNEJ CESTY NA ZJAZDNÝ CHODNÍK	
REKONŠTRUKCIA PREMOSTENIA CE VODNÝ TOK JÁC	
NÁVRH PRÍSTUPOVEJ KOMUNIKÁCIE - ZJAZDNÝ CHODNÍK	
FUNKČNÉ VYUŽITIE ÚZEMIA	
PLOCHY BÝVANIA V RODINNÝCH DOMOCH - RZ XI - XIII	
PLOCHY BÝVANIA V RODINNÝCH DOMOCH - PRELUKY	
PLOCHY BÝVANIA V RODINNÝCH DOMOCH - VÝSTAVBA V 2. RADE	

ÚZEMNÝ PLÁN OBCE PATA
Zmeny a doplnky č. 2/2021

Schéma záväzných častí a verejnoprospešných stavieb

INVESTOR	AUTOR	VYPRACOVAL	ČÍSLO VÝKRESU	8
OBEC PATA	ING.ARCH.SOPIROVÁ	ING.ARCH.SOPIROVÁ	DÁTUM	11/2021
			STUPEŇ	ÚPN-O
			FORMÁT	8 A4
			MIERKA	1:5000

LEGENDA

VYMEDZENIE A OZNAČENIE NAVRHOVANÝCH ROZV. ZÁMEROV	XIV - XVI
VYMEDZENIE A OZNAČENIE NAVRHOVANÝCH PRELUK	I_{PL} - I_{NL}
VYMEDZENIE A OZNAČENIE RZ PRE VÝSTAVBU RD V 2. RD RADE	
ZRUŠENIE VÝSTAVBY RD V 2. RADE	X
ZRUŠENIE NAVRHOVANEJ PRÍSTUPOVEJ KOMUNIKÁCIE V RZ4	X
PREOLŽENIE OBSLUŽ. KOM. (RZ10, MEDZI UL. STARÁ POŠTOVÁ A LIPOVÁ	
ZRUŠENIE OZN. "REKONŠTRUKCIA OBJEKTU BEZ ZMENY FUNKCIE"	X
REFERENČNÉ PLOCHY STREDNÉHO RADÓNOVÉHO RIZIKA	
FUNKČNÉ VYUŽITIE ÚZEMIA	
PLOCHY BÝVANIA V RODINNÝCH DOMOCH - RZ XIV - XV	
PLOCHY BÝVANIA V RODINNÝCH DOMOCH - PRELUKY	
VEREJNOPROSPEŠNÉ ZARIADENIA A LÍNIOVÉ STAVBY	
NAVRHOVANÉ KORIDORY DOPRAVY	
NAVRHOVANÉ KORIDORY A ZARIADENIA TI	VIĎ TEXTOVÁ ČASŤ

ÚZEMNÝ PLÁN OBCE PATA
Zmeny a doplnky č. 3/2024

Schéma záväzných častí a verejnoprospešných stavieb

INVESTOR	AUTOR	VYPRACOVAL	ČÍSLO VÝKRESU	8
OBEC PATA	ING.ARCH.SOPIROVÁ	ING.ARCH.SOPIROVÁ	DÁTUM	10/2024
			STUPEŇ	ÚPN-O
			FORMÁT	10A4
			MIERKA	1:5000

LEGENDA

VYMEDZENIE A OZNAČENIE NAVRHOVANÝCH ROZV. ZÁMEROV	06/26 - 08/26
VYMEDZENIE A OZNAČENIE RZ SO ZMENOU FUNKČ. VYUŽITIA	Z_{RZ} - a_{RD}
VYMEDZENIE A OZNAČENIE NAVRHOVANÝCH PRELUK	I_{PL} - I_{NL}
VYMEDZENIE A OZNAČENIE RZ PRE VÝSTAVBU RD V 2. RD RADE	Z_{RZ}
ZRUŠENIE VYMEDZENIA SCHVÁLENÉHO ROZVOJOVÉHO ZÁMERU 14	X - X
ZRUŠENIE VÝSTAVBY RD NAVRHOVANÉHO V 2. RADE	X X
ZRUŠENIE SCHVÁLENÝCH ROZV. ZÁMEROV	XXX
FUNKČNÉ VYUŽITIE ÚZEMIA	
PLOCHY BÝVANIA V RODINNÝCH DOMOCH - 01, 02, 03, 05, 06/26	
PLOCHY BÝVANIA V BYTOVÝCH DOMOCH - 03/26, 04/26, III/26, XV/26	
PLOCHY REKREÁCIE A ŠPORTU - REKREÁCIA V ZELENI 07/26, 08/26	
PLOCHY BÝVANIA V RODINNÝCH DOMOCH - PRELUKY	
PLOCHY BÝVANIA V RODINNÝCH DOMOCH V 2. RADE	
VEREJNOPROSPEŠNÉ ZARIADENIA A LÍNIOVÉ STAVBY	
NAVRHOVANÉ KORIDORY DOPRAVY	VIĎ TEXTOVÁ ČASŤ
NAVRHOVANÉ KORIDORY A ZARIADENIA TI	VIĎ TEXTOVÁ ČASŤ

ÚZEMNÝ PLÁN OBCE PATA
Zmeny a doplnky č. 4/2026

Schéma záväzných častí a verejnoprospešných stavieb

INVESTOR	AUTOR	VYPRACOVAL	ČÍSLO VÝKRESU	8
OBEC PATA	ING.ARCH.SOPIROVÁ	ING.ARCH.SOPIROVÁ	DÁTUM	03/2026
			STUPEŇ	ÚPN-O
			FORMÁT	10A4
			MIERKA	1:5000