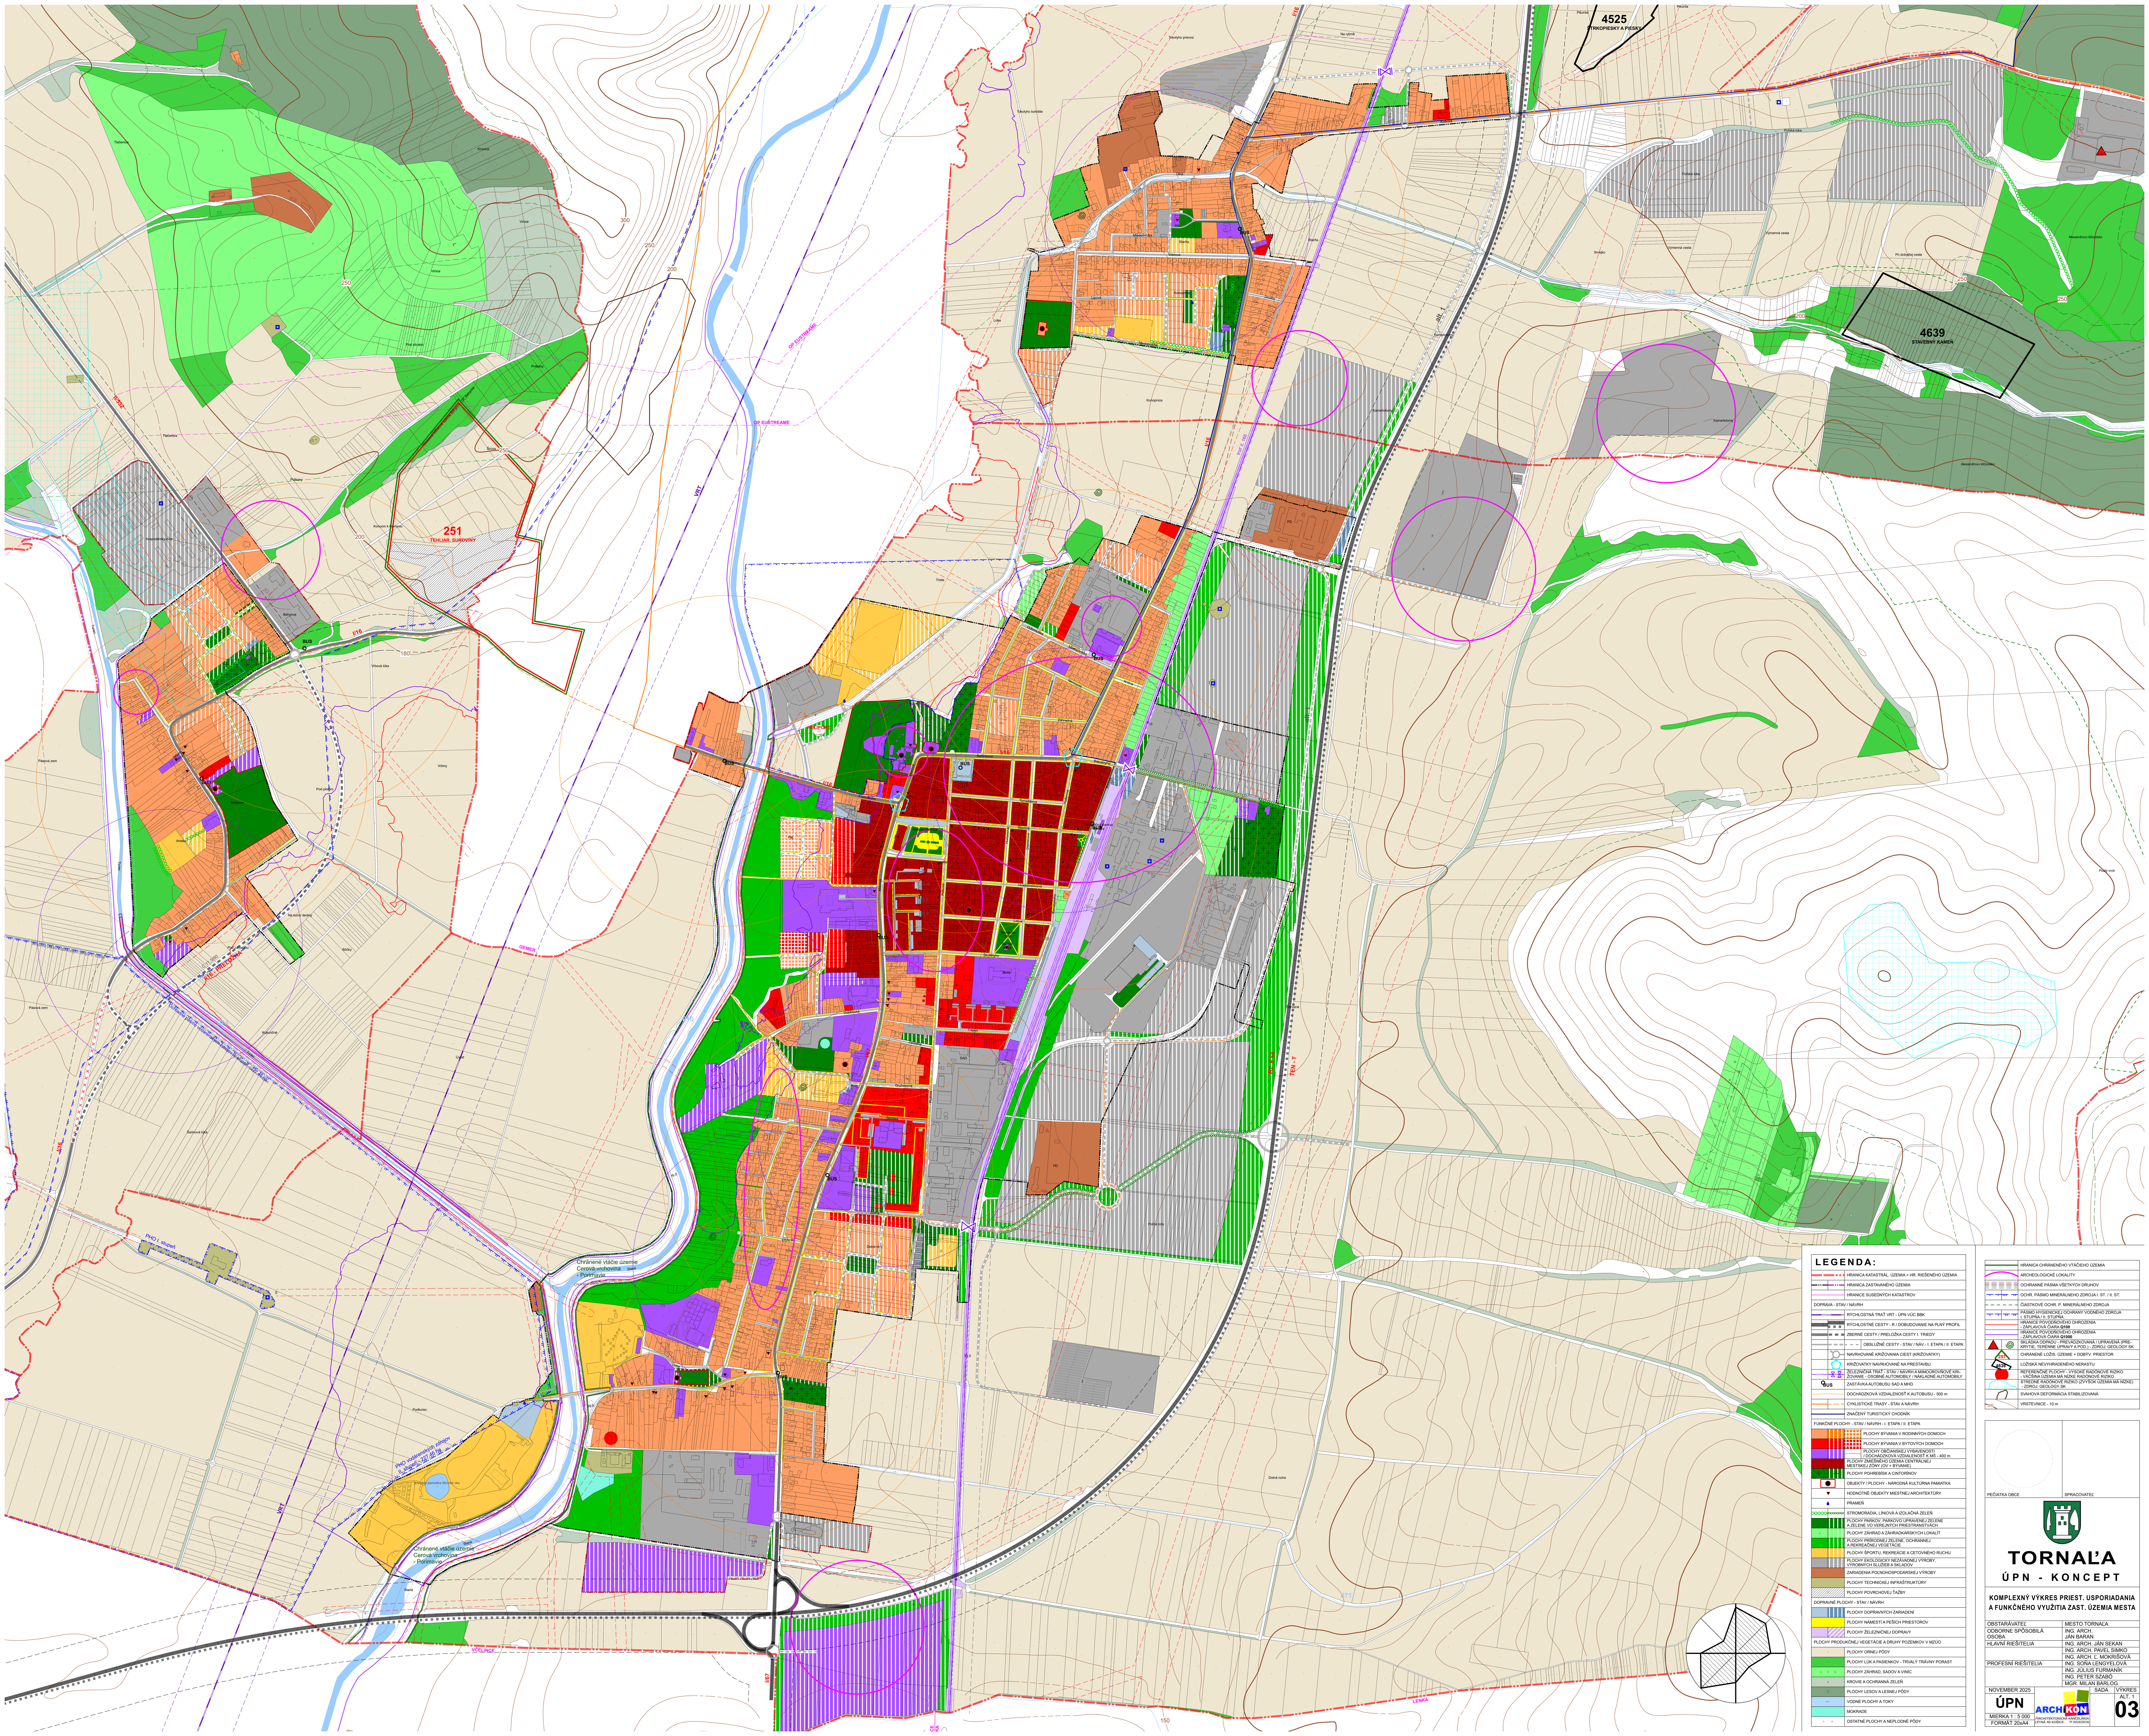
4525
ŠTRKOPIESKY A PIESKY
4639
STAVEBNÝ KAMEŇ
251
TEHLIAR. SUROVINY
I/16
I/67
VRT
OP EUSTREAME
HELIPORT
GEMER
VČELINCE
LENKA
PHO I. stupeň
PHO vodárenských zdrojov II. stupeň - 227,46 ha
Chránené vtáčie územie Cerová vrchovina - Porimavie
Ochranné pásmo vodárenských zdrojov II. stupeň
R2 - E 58
TEN - T
alt. 1
PD
SAD
Kameňolomy
Konopnica
Tokolyho prievoz
Tokolyho kotvište
Lúka
Trstie
Pod slivami
Potkany
Vinice
Krovina
Tlačenica
Šnúra
Koncom k prevozu
hospodársky dvor
Behynce
Vrbová lúka
Vrbiny
Pod plotom
Na konci dediny
Pod záhradou
Bôčky
Kukuričné
Pásová zem
Úvrať
Šarinová lúka
Podturiec
Slaná
Turiec
Dolné ravy
Poľná roľa
Dolná noha
Červené
Poľská lúka
Výmenná cesta
Smejko
Pri dobyčej ceste
Alexandrovo klčovisko
Pustý vrch
Pikonta
Na rybník
Košická
Dlhá
Mládežnícka
Vŕšňová
Lipová
Konopná
Družby
Staňa
Odborárska
Šafárikova
Bakulínyho
Tomášikova
Štúrova
Hviezdoslavova
Letná
Škultétyho
Dobšinská
Závodná
Družstevná
Kráľik
Užka
Školská
Poštová
Mierová
Francisciho
Železničná stanica
LEGENDA:
HRANICA KATASTRÁL. ÚZEMIA = HR. RIEŠENÉHO ÚZEMIA
HRANICA ZASTAVANÉHO ÚZEMIA
HRANICE SUSEDNÝCH KATASTROV
DOPRAVA - STAV / NÁVRH
RÝCHLOSTNÁ TRAŤ VRT - ÚPN VÚC BBK
RÝCHLOSTNÉ CESTY - R / DOBUDOVANIE NA PLNÝ PROFIL
ZBERNÉ CESTY / PRELOŽKA CESTY I. TRIEDY
OBSLUŽNÉ CESTY - STAV / NÁV.- I. ETAPA / II. ETAPA
NAVRHOVANÉ KRIŽOVANIA CIEST (KRIŽOVATKY)
KRIŽOVATKY NAVRHOVANÉ NA PRESTAVBU
ŽELEZNIČNÁ TRAŤ - STAV / NÁVRH A MIMOÚROVŇOVÉ KRIŽOVANIE - OSOBNÉ AUTOMOBILY / NÁKLADNÉ AUTOMOBILY
ZASTÁVKA AUTOBUSU SAD A MHD
DOCHÁDZKOVÁ VZDIALENOSŤ K AUTOBUSU - 500 m
CYKLISTICKÉ TRASY - STAV A NÁVRH
ZNAČENÝ TURISTICKÝ CHODNÍK
FUNKČNÉ PLOCHY - STAV / NÁVRH - I. ETAPA / II. ETAPA
PLOCHY BÝVANIA V RODINNÝCH DOMOCH
PLOCHY BÝVANIA V BYTOVÝCH DOMOCH
PLOCHY OBČIANSKEJ VYBAVENOSTI / DOCHÁDZKOVÁ VZDIALENOSŤ K MŠ - 400 m
PLOCHY ZMIEŠANÉHO ÚZEMIA CENTRÁLNEJ MESTSKEJ ZÓNY (OV + BÝVANIE)
PLOCHY POHREBÍSK A CINTORÍNOV
OBJEKTY / PLOCHY - NÁRODNÁ KULTÚRNA PAMIATKA
HODNOTNÉ OBJEKTY MIESTNEJ ARCHITEKTÚRY
PRAMEŇ
STROMORADIA, LÍNIOVÁ A IZOLAČNÁ ZELEŇ
PLOCHY PARKOV, PARKOVO UPRAVENEJ ZELENE A ZELENE VO VEREJNÝCH PRIESTRANSTVÁCH
PLOCHY ZÁHRAD A ZÁHRADKÁRSKYCH LOKALÍT
PLOCHY PRÍRODNEJ ZELENE, OCHRANNEJ A REKREAČNEJ VEGETÁCIE
PLOCHY ŠPORTU, REKREÁCIE A CETOVNÉHO RUCHU
PLOCHY EKOLOGICKY NEZÁVADNEJ VÝROBY, VÝROBNÝCH SLUŽIEB A SKLADOV
ZARIADENIA POĽNOHOSPODÁRSKEJ VÝROBY
PLOCHY TECHNICKEJ INFRAŠTRUKTÚRY
PLOCHY POVRCHOVEJ ŤAŽBY
DOPRAVNÉ PLOCHY - STAV / NÁVRH
PLOCHY DOPRAVNÝCH ZARIADENÍ
PLOCHY NÁMESTÍ A PEŠÍCH PRIESTOROV
PLOCHY ŽELEZNIČNEJ DOPRAVY
PLOCHY PRODUKČNEJ VEGETÁCIE A DRUHY POZEMKOV V MZÚO
PLOCHY ORNEJ PÔDY
PLOCHY LÚK A PASIENKOV - TRVALÝ TRÁVNY PORAST
PLOCHY ZÁHRAD, SADOV A VINÍC
KROVIE A OCHRANNÁ ZELEŇ
PLOCHY LESOV A LESNEJ PÔDY
VODNÉ PLOCHY A TOKY
MOKRADE
OSTATNÉ PLOCHY A NEPLODNÉ PÔDY
HRANICA CHRÁNENÉHO VTÁČIEHO ÚZEMIA
ARCHEOLOGICKÉ LOKALITY
OCHRANNÉ PÁSMA VŠETKÝCH DRUHOV
OCHR. PÁSMO MINERÁLNEHO ZDROJA I. ST. / II. ST.
ČIASTKOVÉ OCHR. P. MINERÁLNEHO ZDROJA
PÁSMO HYGIENICKEJ OCHRANY VODNÉHO ZDROJA I. STUPŇA / II. STUPŇA
HRANICE POVODŇOVÉHO OHROZENIA - ZÁPLAVOVÁ ČIARA Q100
HRANICE POVODŇOVÉHO OHROZENIA - ZÁPLAVOVÁ ČIARA Q1000
SKLÁDKA ODPADU - PREVÁDZKOVANÁ / UPRAVENÁ (PREKRYTIE, TERÉNNE ÚPRAVY A POD.) - ZDROJ: GEOLOGY.SK
CHRÁNENÉ LOŽIS. ÚZEMIE + DOBÝV. PRIESTOR
LOŽISKÁ NEVYHRADENÉHO NERASTU
REFERENČNÉ PLOCHY - VYSOKÉ RADÓNOVÉ RIZIKO - VÄČŠINA ÚZEMIA MÁ NÍZKE RADÓNOVÉ RIZIKO
STREDNÉ RADÓNOVÉ RIZIKO (ZVYŠOK ÚZEMIA MÁ NÍZKE) - ZDROJ: GEOLOGY.SK
SVAHOVÁ DEFORMÁCIA STABILIZOVANÁ
VRSTEVNICE - 10 m
PEČIATKA OBCE
SPRACOVATEĽ
TORNAĽA
ÚPN - KONCEPT
KOMPLEXNÝ VÝKRES PRIEST. USPORIADANIA A FUNKČNÉHO VYUŽITIA ZAST. ÚZEMIA MESTA
OBSTARÁVATEĽ
MESTO TORNAĽA
ODBORNE SPÔSOBILÁ OSOBA
ING. ARCH. JÁN BARAN
HLAVNÍ RIEŠITELIA
ING. ARCH. JÁN SEKAN
ING. ARCH. PAVEL SIMKO
ING. ARCH. Ľ. MOKRIŠOVÁ
PROFESNÍ RIEŠITELIA
ING. SOŇA LENGYELOVÁ
ING. JÚLIUS FURMANÍK
ING. PETER SZABÓ
MGR. MILAN BARLOG
NOVEMBER 2025
SADA
VÝKRES
ALT. 1
ÚPN
03
MIERKA 1 : 5 000
FORMÁT 20xA4
ARCHIKON
ARCHITEKTONICKÁ KANCELÁRIA
LETNÁ 40 KOŠICE