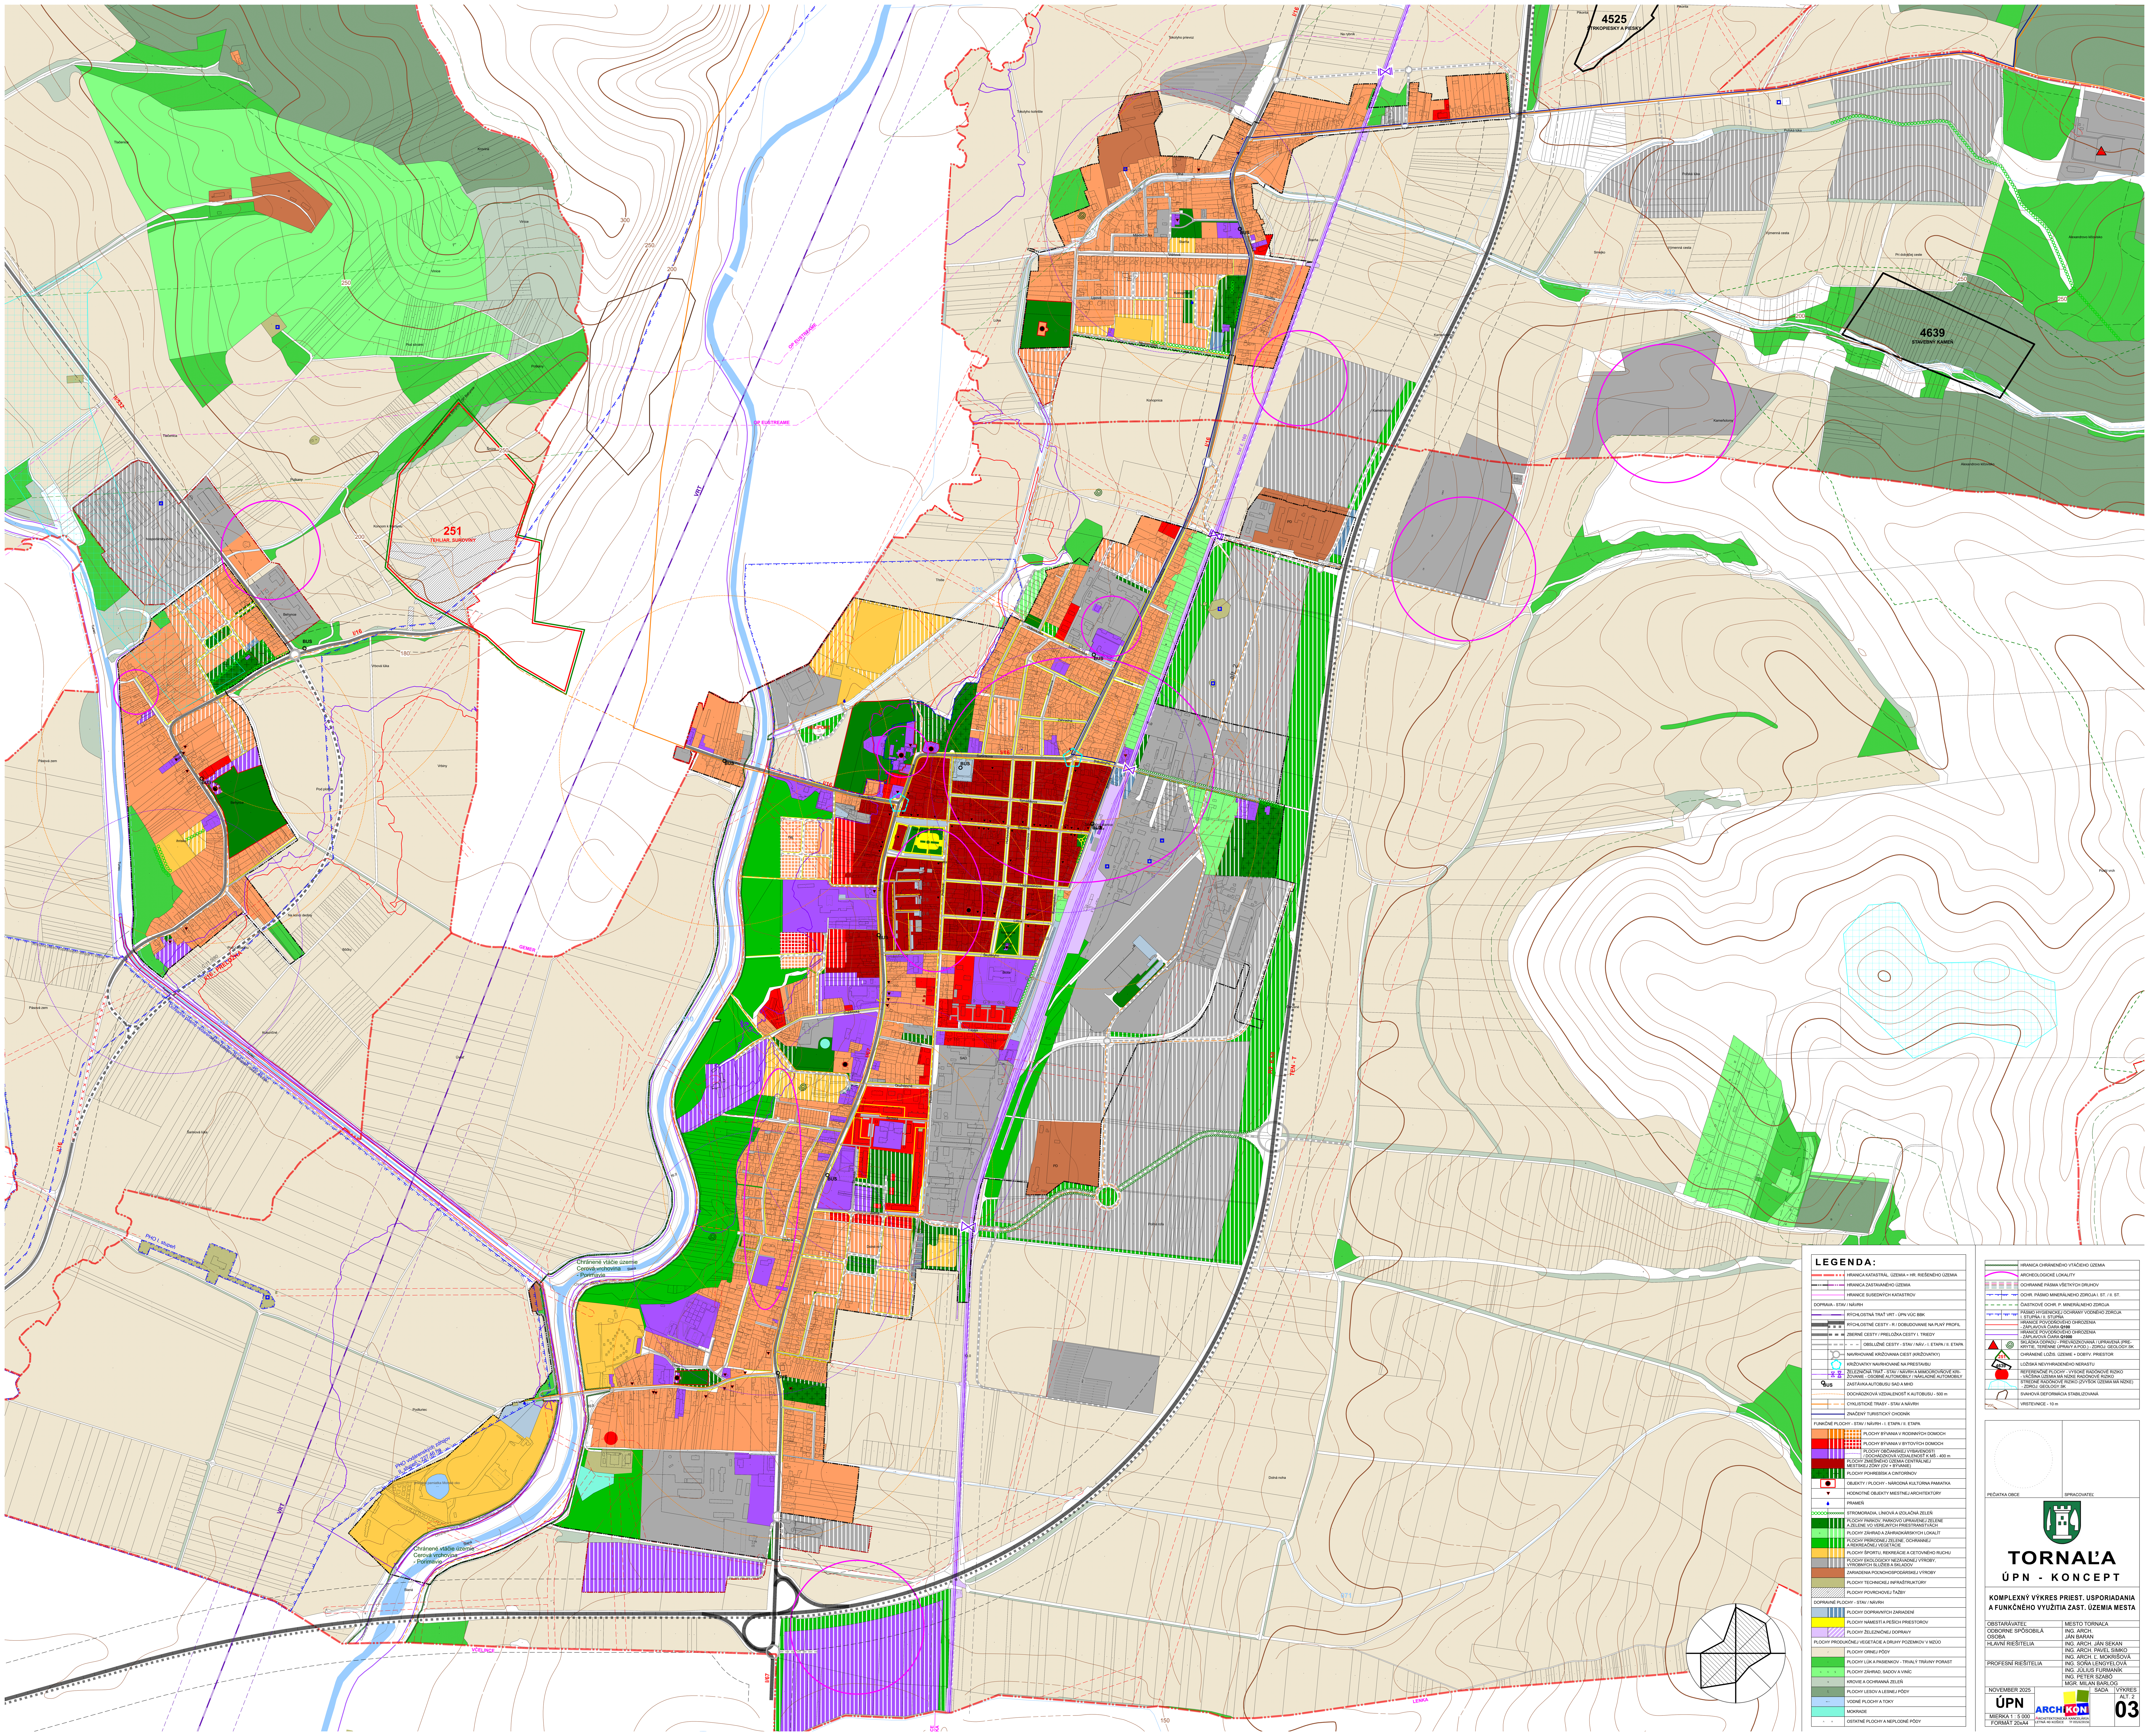

LEGENDA:

	HRANICA KATASTRÁL. ÚZEMIA = HR. RIEŠENÉHO ÚZEMIA
	HRANICA ZASTAVANÉHO ÚZEMIA
	HRANICE SUSEDNÝCH KATASTROV
	DOPRAVA - STAV / NÁVRH
	RÝCHLOSTNÁ TRAŤ VRT - ÚPN VÚC BBK
	RÝCHLOSTNÉ CESTY - R / DOBUDOVANIE NA PLNÝ PROFIL
	ZBERNÉ CESTY / PRELOŽKA CESTY I. TRIEDY
	OBSLUŽNÉ CESTY - STAV / NÁV.- I. ETAPA / II. ETAPA
	NAVRHOVANÉ KRIŽOVANIA CIEST (KRIŽOVATKY)
	KRIŽOVATKY NAVRHOVANÉ NA PRESTAVBU
	ŽELEZNIČNÁ TRAŤ - STAV / NÁVRH A MIMOÚROVŇOVÉ KRIŽOVANIE - OSOBNÉ AUTOMOBILY / NÁKLADNÉ AUTOMOBILY
BUS	ZASTÁVKA AUTOBUSU SAD A MHD
	DOCHÁDZKOVÁ VZDIALENOSŤ K AUTOBUSU - 500 m
	CYKLISTICKÉ TRASY - STAV A NÁVRH
	ZNAČENÝ TURISTICKÝ CHODNÍK
	FUNKČNÉ PLOCHY - STAV / NÁVRH - I. ETAPA / II. ETAPA
	PLOCHY BÝVANIA V RODINNÝCH DOMOCH
	PLOCHY BÝVANIA V BYTOVÝCH DOMOCH
	PLOCHY OBČIANSKEJ VYBAVENOSTI / DOCHÁDZKOVÁ VZDIALENOSŤ K MŠ - 400 m
	PLOCHY ZMIEŠANÉHO ÚZEMIA CENTRÁLNEJ MESTSKEJ ZÓNY (OV + BÝVANIE)
	PLOCHY POHREBÍSK A CINTORÍNOV
	OBJEKTY / PLOCHY - NÁRODNÁ KULTÚRNA PAMIATKA
	HODNOTNÉ OBJEKTY MIESTNEJ ARCHITEKTÚRY
	PRAMEŇ
	STROMORADIA, LÍNIOVÁ A IZOLAČNÁ ZELEŇ
	PLOCHY PARKOV, PARKOVO UPRAVENEJ ZELENE A ZELENE VO VEREJNÝCH PRIESTRANSTVÁCH
	PLOCHY ZÁHRAD A ZÁHRADKÁRSKYCH LOKALÍT
	PLOCHY PRÍRODNEJ ZELENE, OCHRANNEJ A REKREAČNEJ VEGETÁCIE
	PLOCHY ŠPORTU, REKREÁCIE A CESTOVNÉHO RUCHU
	PLOCHY EKOLOGICKY NEZÁVADNEJ VÝROBY, VÝROBNÝCH SLUŽIEB A SKLADOV
	ZARIADENIA POĽNOHOSPODÁRSKEJ VÝROBY
	PLOCHY TECHNICKEJ INFRAŠTRUKTÚRY
	PLOCHY POVRCHOVEJ ŤAŽBY
	DOPRAVNÉ PLOCHY - STAV / NÁVRH
	PLOCHY DOPRAVNÝCH ZARIADENÍ
	PLOCHY NÁMESTÍ A PEŠÍCH PRIESTOROV
	PLOCHY ŽELEZNIČNEJ DOPRAVY
	PLOCHY PRODUKČNEJ VEGETÁCIE A DRUHY POZEMKOV V MZÚO
	PLOCHY ORNEJ PÔDY
	PLOCHY LÚK A PASIENKOV - TRVALÝ TRÁVNY PORAST
	PLOCHY ZÁHRAD, SADOV A VINÍC
	KROVIE A OCHRANNÁ ZELEŇ
	PLOCHY LESOV A LESNEJ PÔDY
	VODNÉ PLOCHY A TOKY
	MOKRADE
	OSTATNÉ PLOCHY A NEPLODNÉ PÔDY

	HRANICA CHRÁNENÉHO VTÁČIEHO ÚZEMIA
	ARCHEOLOGICKÉ LOKALITY
	OCHRANNÉ PÁSMA VŠETKÝCH DRUHOV
	OCHR. PÁSMO MINERÁLNEHO ZDROJA I. ST. / II. ST.
	ČIASTKOVÉ OCHR. P. MINERÁLNEHO ZDROJA
	PÁSMO HYGIENICKEJ OCHRANY VODNÉHO ZDROJA I. STUPŇA / II. STUPŇA
	HRANICE POVODŇOVÉHO OHROZENIA - ZÁPLAVOVÁ ČIARA **Q100**
	HRANICE POVODŇOVÉHO OHROZENIA - ZÁPLAVOVÁ ČIARA **Q1000**
	SKLÁDKA ODPADU - PREVÁDZKOVANÁ / UPRAVENÁ (PREKRYTIE, TERÉNNE ÚPRAVY A POD.) - ZDROJ: GEOLOGY.SK
251	CHRÁNENÉ LOŽIS. ÚZEMIE + DOBYV. PRIESTOR
4639	LOŽISKÁ NEVYHRADENÉHO NERASTU
	REFERENČNÉ PLOCHY - VYSOKÉ RADÓNOVÉ RIZIKO - VÄČŠINA ÚZEMIA MÁ NÍZKE RADÓNOVÉ RIZIKO
	STREDNÉ RADÓNOVÉ RIZIKO (ZVYŠOK ÚZEMIA MÁ NÍZKE) - ZDROJ: GEOLOGY.SK
	SVAHOVÁ DEFORMÁCIA STABILIZOVANÁ
200	VRSTEVNICE - 10 m

PEČIATKA OBCE | SPRACOVATEĽ

TORNAĽA

ÚPN - KONCEPT

KOMPLEXNÝ VÝKRES PRIEST. USPORIADANIA A FUNKČNÉHO VYUŽITIA ZAST. ÚZEMIA MESTA

OBSTARÁVATEĽ	MESTO TORNAĽA
ODBORNE SPÔSOBILÁ OSOBA	ING. ARCH. JÁN BARAN
HLAVNÍ RIEŠITELIA	ING. ARCH. JÁN SEKAN
	ING. ARCH. PAVEL SIMKO
	ING. ARCH. Ľ. MOKRIŠOVÁ
PROFESNÍ RIEŠITELIA	ING. SOŇA LENGYELOVÁ
	ING. JÚLIUS FURMANÍK
	ING. PETER SZABÓ
	MGR. MILAN BARLOG

NOVEMBER 2025	ARCHIKON ARCHITEKTONICKÁ KANCELÁRIA LETNÁ 40 KOŠICE TF 055/6230156	SADA	VÝKRES
ÚPN			ALT. 2
MIERKA 1 : 5 000			03
FORMÁT 20xA4			