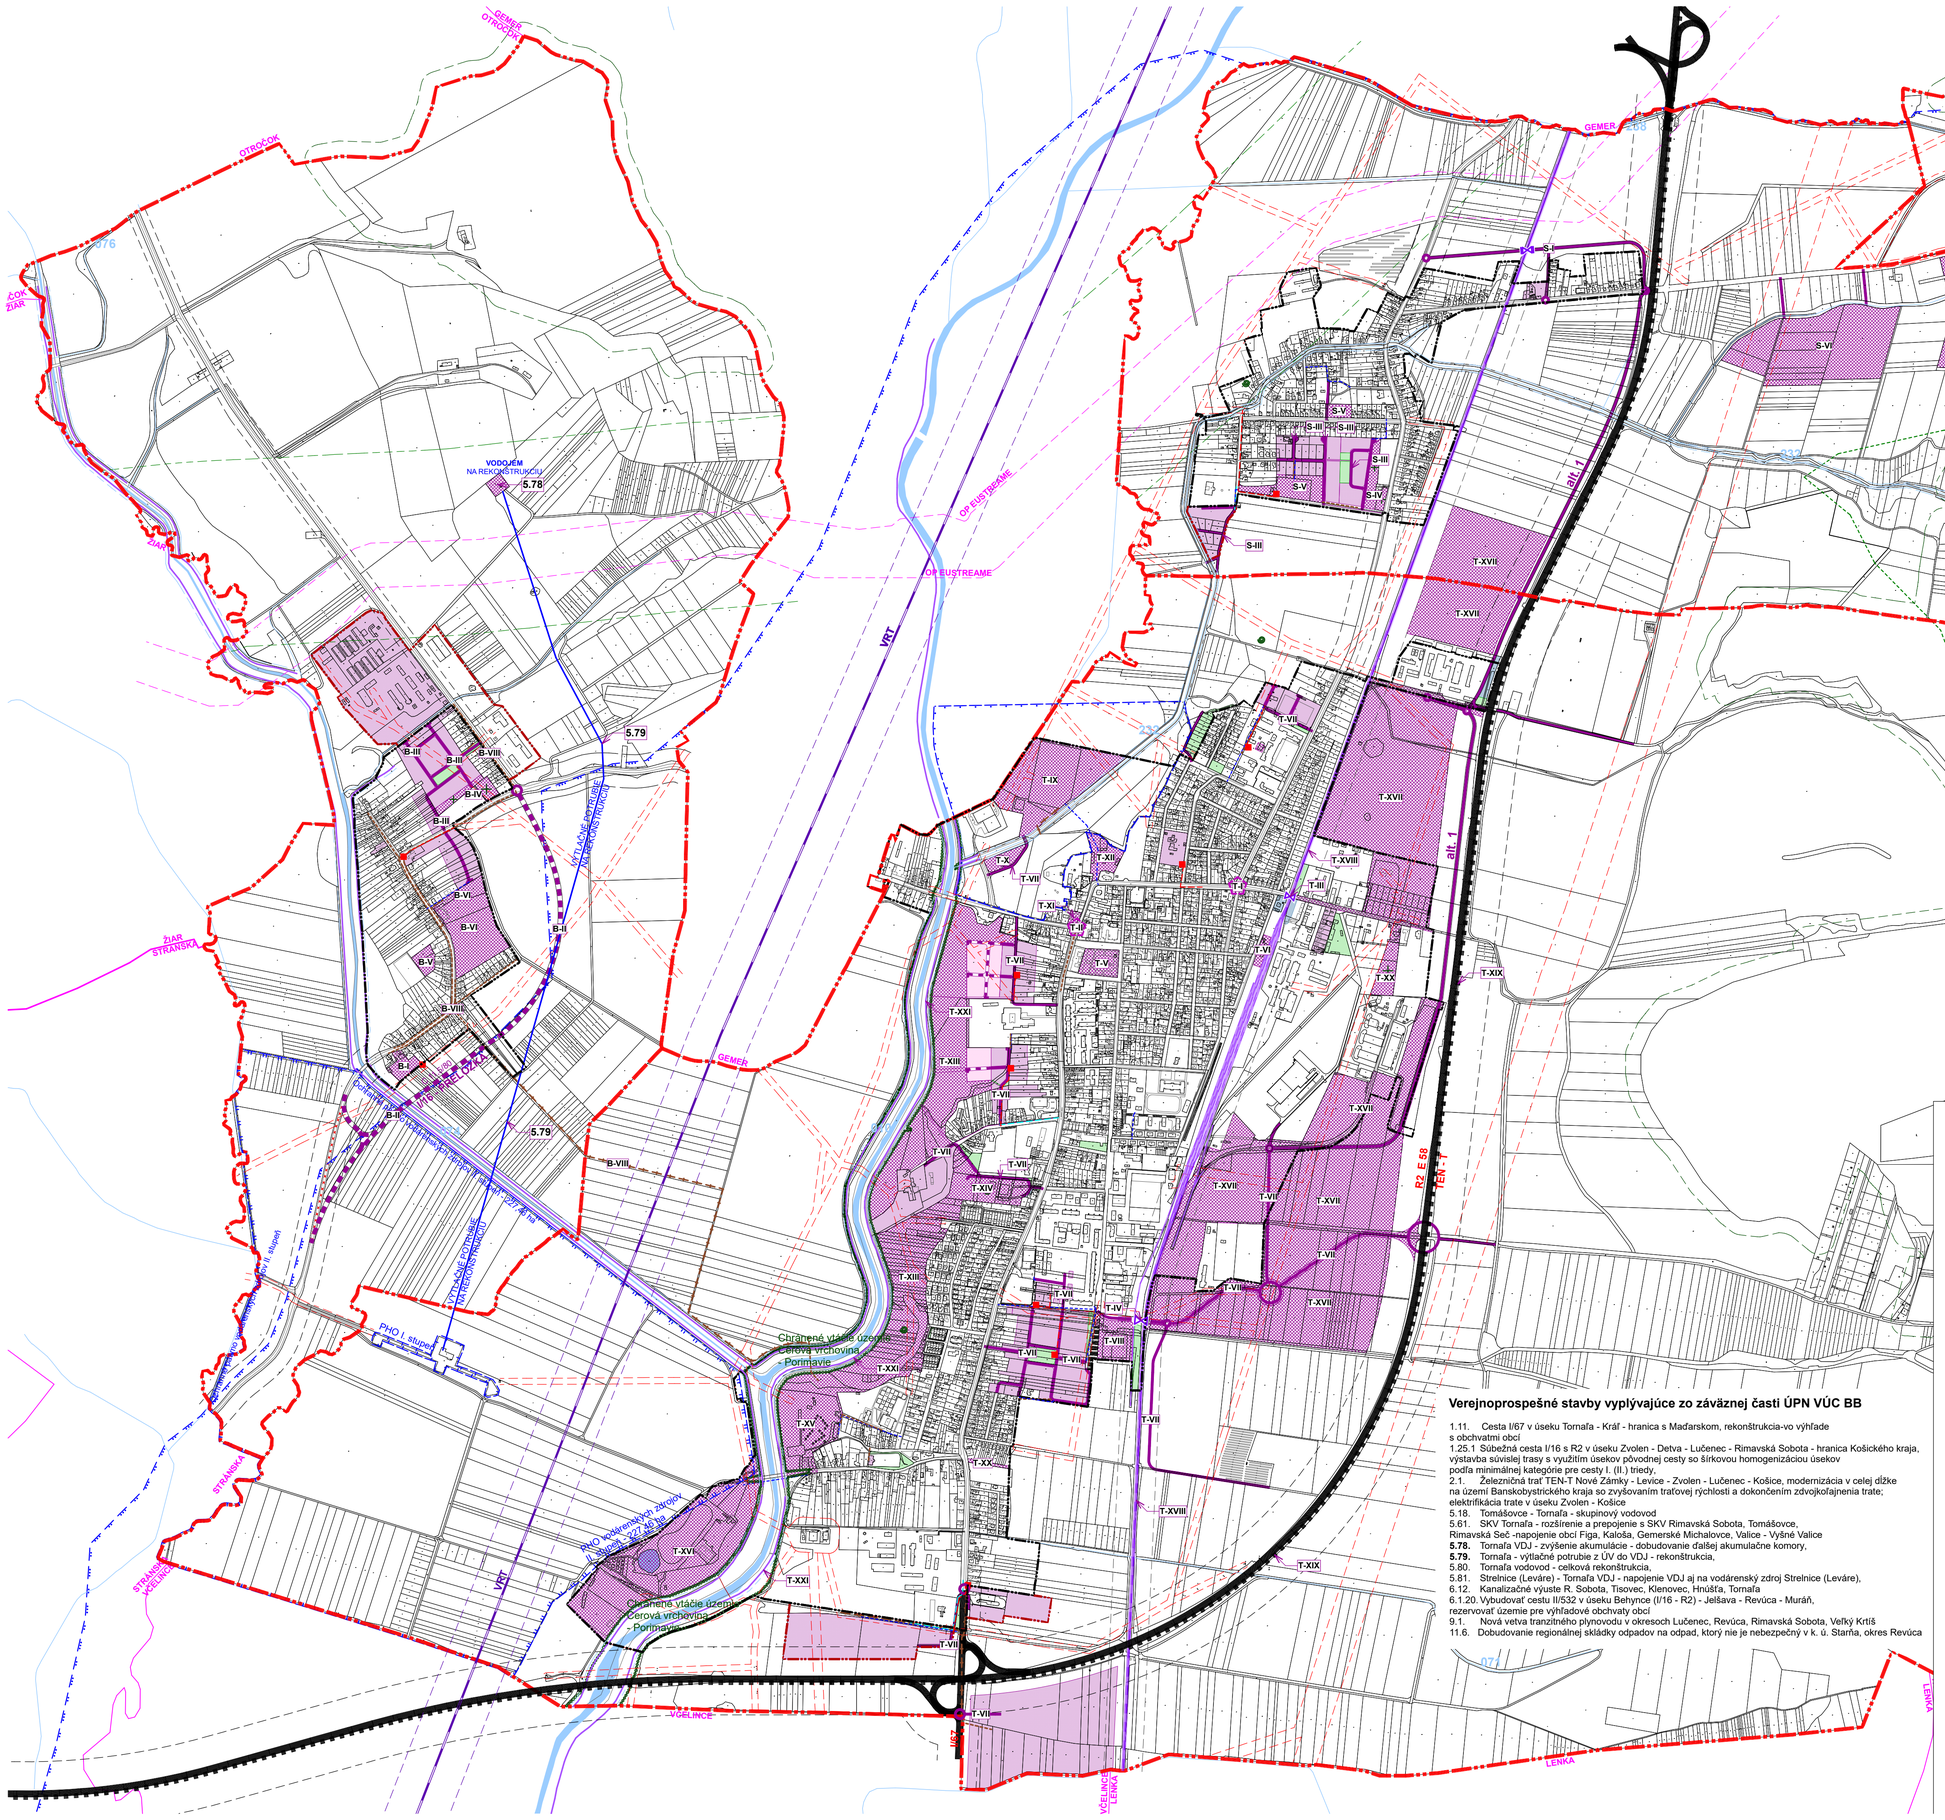

ZOZNAM VPS:

č. VPS	Verejnoprospešná stavba	RC č.
Behynce		
B-I	Materská škola	1
B-II	Obchvat Behyniec- preložka cesty I/16	3
B-III	Miestne komunikácie v rozvojových lokalitách vrátane nutnej technickej vybavenosti a zelenej infraštruktúry	1
B-IV	Rozšírenie cintorína	1
B-V	Športovo rekreačný areál	1
B-VI	Sociálne zariadenie (domov dôchodcov) a rekonštrukcia historického parku a kaštieľa	1
B-VII	Všetky verejné priestranstvá vr. príslušnej technickej infraštruktúry pre účely rekonštrukcie a modernizácie	1
B-VIII	Vybudovanie splaškovej kanalizácie v celej MČ Behynce a napojenie na ČOV	1
Tornaľa		
T-I	Rekonštrukcia križovatky Šafárikova/Bakulínyho	5,6
T-II	Rekonštrukcia križovatky Mierová/Francisciho	5,7,8
T-III	Rekonštrukcia Bakulínyho s podjazdom pod traťou pre osobné autá a nemotorovú dopravu (len alternatíva II)	5,8,11
T-IV	Predĺženie Južnej ulice vr. podjazdu pod traťou pre osobné automobily a nemotorovú dopravu	10,11
T-V	Rekonštrukcia Hlavného námestia	5
T-VI	Budova novej železničnej stanice a predstaničný priestor	5
T-VII	Miestne komunikácie v rozvojových lokalitách vrátane nutnej technickej vybavenosti a zelenej infraštruktúry	5-10
T-VIII	Vytvorenie areálu športu v okolí Komína vr. jeho využitia ako turistickej atrakcie	10
T-IX	Areál športu	8
T-X	Heliport	8
T-XI	Rekonštrukcia reduty Biely kőň - Fehér ló	8
T-XII	Rozšírenie parku Zoltánka	8
T-XIII	Zeleň medzi Slanou a zástavbou	7,9
T-XIV	Areál športu a wellness, krytá plaváreň	7
T-XV	Obnova areálu Autocamping Tornaľa	9
T-XVI	Dobudovanie areálu plážového kúpaliska	9
T-XVII	Rozvojové a transformačné plochy priemyselného obvodu vr. potrebnej technickej infraštruktúry a zelene	5,11
T-XVIII	Vysokorýchlostná trať	12
T-XIX	Dobudovanie R2 v plnom profile vr. novej križovatky Tornaľa-východ	17
T-XX	Rozšírenie cintorína	10,11
T-XXI	Protipovodňové opatrenia na ľavom brehu Slanej	7,8
Starňa		
S-I	Obchvat Košickej cesty - preložka cesty vr. mimoúrovňového kríženia trate aj pre nákladné vozidlá	15
S-II	Rekonštrukcia Šafárikovej vr. mimoúrovňového kríženia trate pre nákladnú dopravu (len alternatíva II)	15
S-III	Miestne komunikácie v rozvojových lokalitách vrátane nutnej technickej vybavenosti a zelenej infraštruktúry	14
S-IV	Rozšírenie cintorína vr. parkoviska,	14
S-V	Areály športovísk 2x	14
S-VI	Fotovoltické elektrárne 2x	15

LEGENDA:

- HRANICA KATASTRÁL. ÚZEMIA = HR. RIEŠENÉHO ÚZEMIA
- HRANICA ZASTAVANÉHO ÚZEMIA
- HRANICE SUSEDNÝCH KATASTROV
- KATASTRÁLNY PODKLAD
- STROMORADIA, LÍNIOVÁ A IZOLAČNÁ ZEĽEŇ
- HRANICA CHRÁNENÉHO VTÁČIEHO ÚZEMIA
- OSTATNÉ OCHRANNÉ PÁSMA VŠETKÝCH DRUHOV
- OCHR. PÁSMO MINERÁLNEHO ZDROJA I. ST. / II. ST.
- ČIASTKOVÉ OCHR. P. MINERÁLNEHO ZDROJA
- PÁSMO HYGIENICKEJ OCHRANY VODNÉHO ZDROJA I. STUPŇA / II. STUPŇA
- HRÁDZA
- SKLÁDKA ODPADU - PREVÁDZKOVANÁ / UPRAVENÁ (PRE-KRYTIE, TERÉNNE ÚPRAVY A POD.) - ZDROJ: GEOLOGY.SK
- VODNÉ PLOCHY A TOKY

PLOCHY REGULÁCIE - NÁVRH

- PLOCHY VPS
- T-IV OZNAČENIE PLÔCH **VPS**
- PLOCHY NAVRHOVANÉ NA ZASTAVANIE (BYVANIE, OV, VÝR.) - NÁVRH - I. ETAPA / II. ETAPA
- NAVRHOVANÉ PLOCHY ŠPORTU A REKREÁCIE
- NÁVRH. PLOCHY ZÁHRAD, LOKALIT. PARKOVO ÚPRAVENEJ ZELENE A ZELENE VO VEREJNÝCH PRIESTRANSTVÁCH
- PLOCHY NÁVRH. NA ROZŠÍRENIE POHREBÍSK A CINTORÍNOV
- NAVRHOVANÉ PLOCHY DOPRAVNÝCH ZARIADENÍ
- PLOCHY NÁVRH. NA ROZŠÍRENIE ŽELEZNIČNEJ DOPRAVY

LÍNIOVÉ VPS - STAV / NÁVRH

- RÝCHLOSTNÁ TRAŤ VRT - ÚPN VÚC BBK
- ŽELEZNIČNÁ TRAŤ - STAV / NÁVRH A MIMOÚROVŇOVÉ KRIŽOVANIE - OSOBNÉ AUTOMOBILY / NÁKLADNÉ AUTOMOBILY
- RÝCHLOSTNÉ CESTY - R / DOBUDOVANIE NA PLNÝ PROFIL
- ZBERNÉ CESTY VRÁTANE SIETÍ TI - I. ETAPA / II. ETAPA
- PRELOŽKA CESTY I. TRIEDY
- NAVRHOVANÉ KRIŽOVANIA CIEST (KRIŽOVATKY)
- KRIŽOVATKY NAVRHOVANÉ NA PRESTAVBU

SIETE **TI:**

- VN A NN VEDENIA, TRAFOSTANICE
- STL PLYNOVOD
- DOBUDOVANIE KANALIZÁCIE (GRAVITAČNÁ / TLAKOVÁ)
- DOBUDOVANIE VODOVODU
- VÝTLAČNÉ POTRUBIE Z ÚV K VDJ NA REKONŠTRUKCIU

Verejnoprospešné stavby vyplývajúce zo záväznej časti ÚPN VÚC BB

1.11. Cesta I/67 v úseku Tornaľa - Kráľ - hranica s Maďarskom, rekonštrukcia-vo výhľade s obchvatmi obcí
1.25.1 Súbežná cesta I/16 s R2 v úseku Zvolen - Detva - Lučenec - Rimavská Sobota - hranica Košického kraja, výstavba súvislej trasy s využitím úsekov pôvodnej cesty so šírkovou homogenizáciou úsekov podľa minimálnej kategórie pre cesty I. (II.) triedy,
2.1. Železničná trať TEN-T Nové Zámky - Levice - Zvolen - Lučenec - Košice, modernizácia v celej dĺžke na území Banskobystrického kraja so zvyšovaním traťovej rýchlosti a dokončením zdvojkoľajnenia trate; elektrifikácia trate v úseku Zvolen - Košice
5.18. Tomášovce - Tornaľa - skupinový vodovod
5.61. SKV Tornaľa - rozšírenie a prepojenie s SKV Rimavská Sobota, Tomášovce, Rimavská Seč -napojenie obcí Figa, Kaloša, Gemerské Michalovce, Valice - Vyšné Valice
5.78. Tornaľa VDJ - zvýšenie akumulácie - dobudovanie ďalšej akumulačne komory,
5.79. Tornaľa - výtlačné potrubie z ÚV do VDJ - rekonštrukcia,
5.80. Tornaľa vodovod - celková rekonštrukcia,
5.81. Strelnice (Leváre) - Tornaľa VDJ - napojenie VDJ aj na vodárenský zdroj Strelnice (Leváre),
6.12. Kanalizačné výuste R. Sobota, Tisovec, Klenovec, Hnúšťa, Tornaľa
6.1.20. Vybudovať cestu II/532 v úseku Behynce (I/16 - R2) - Jelšava - Revúca - Muráň, rezervovať územie pre výhľadové obchvaty obcí
9.1. Nová vetva tranzitného plynovodu v okresoch Lučenec, Revúca, Rimavská Sobota, Veľký Krtíš
11.6. Dobudovanie regionálnej skládky odpadov na odpad, ktorý nie je nebezpečný v k. ú. Starňa, okres Revúca

PEČIATKA OBCE | SPRACOVATEĽ

TORNAĽA

ÚPN - KONCEPT

VÝKRES ZÁVÄZNEJ ČASTI A VERJNOPROSPEŠNÝCH STAVIEB

OBSTARÁVATEĽ	MESTO TORNAĽA
ODBORNÉ SPÔSOBILÁ OSOBA	ING. ARCH. JÁN BARAN
HLAVNÍ RIEŠITELIA	ING. ARCH. JÁN SEKAN
	ING. ARCH. PAVEL SIMKO
	ING. ARCH. Ľ. MOKRIŠOVÁ
PROFESNÍ RIEŠITELIA	ING. SOŇA LENGYELOVÁ
	ING. JÚLIUS FURMANÍK
	ING. PETER SZABÓ
	ING. JÚLIA KOLESÁROVÁ

NOVEMBER 2025 | SADA | VÝKRES

ÚPN | ALT. 1 | 09

MIERKA 1 : 10 000

FORMÁT 8xA4

ARCHIKON ARCHITEKTONICKÁ KANCELÁRIA LETNÁ 40 KOŠICE TF 055/6230156