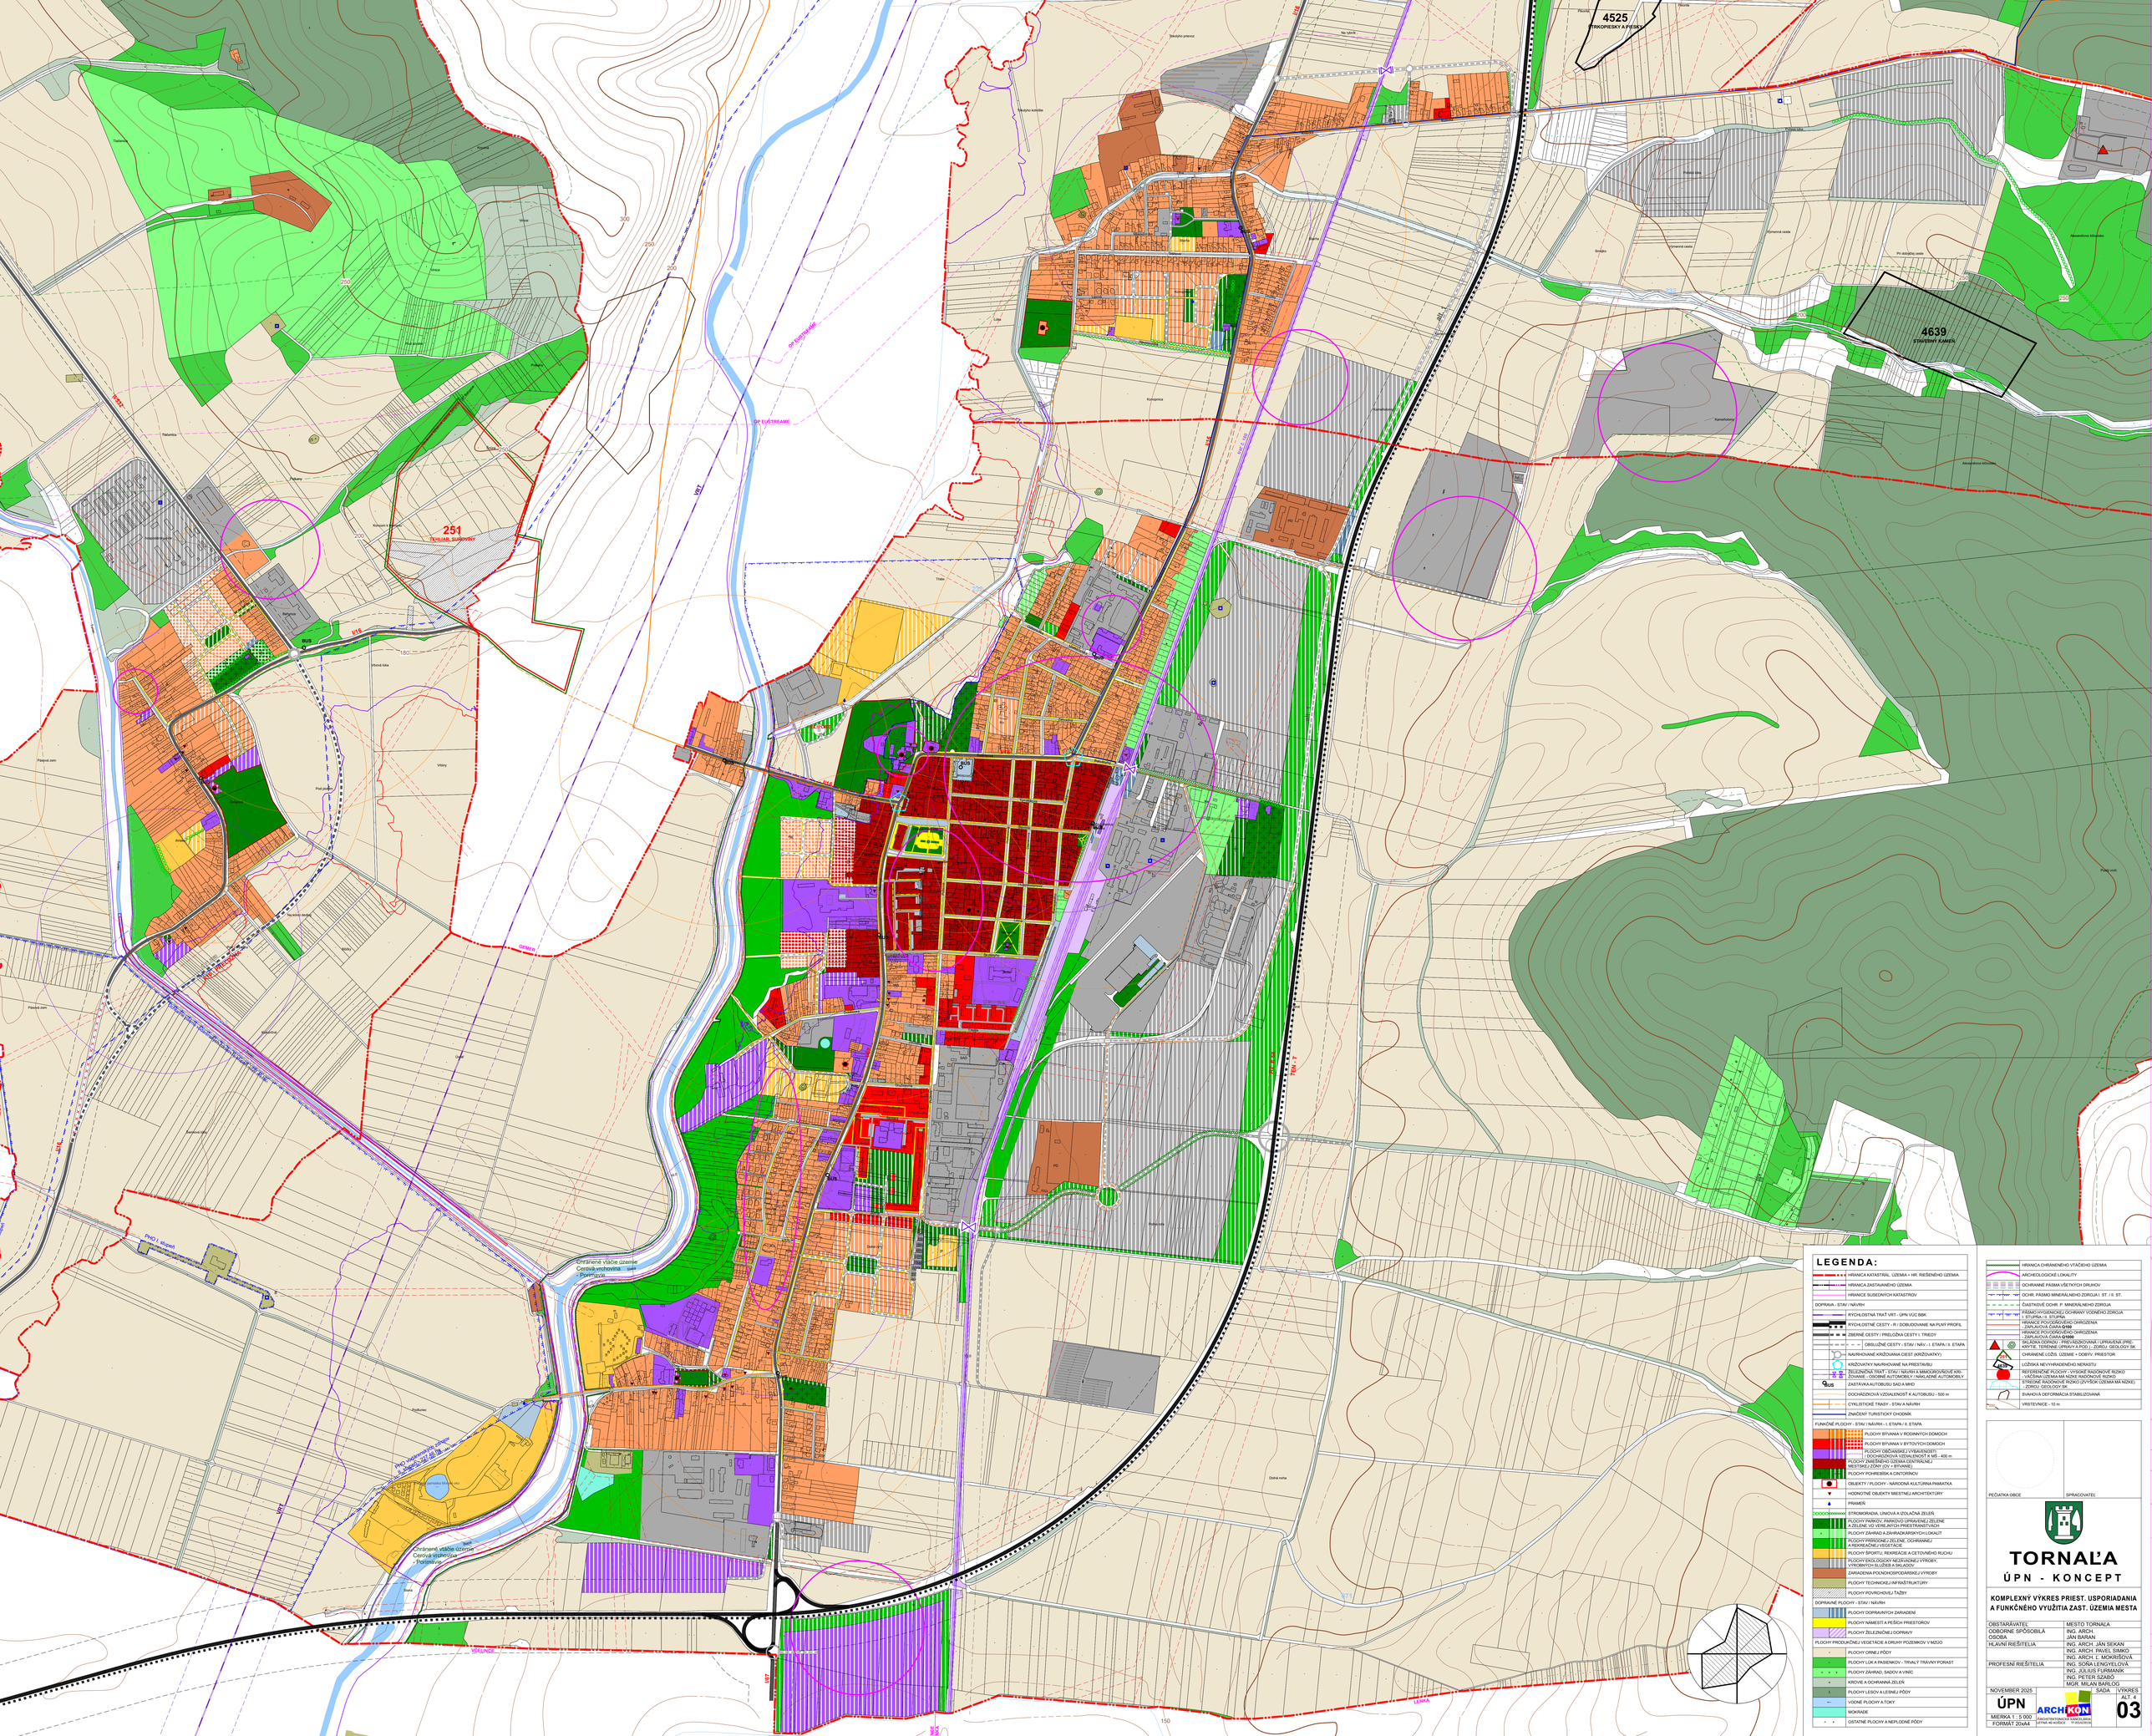
4525
STRKOPIESKY A PIESKY
4639
STAVEBNÝ KAMEŇ
251
TRAVERTÍN, SLIEPNITNÝ
Ochranné vtáčie územie
Cerová vrchovina
- Poľnohospodárska krajina
Ochranné vtáčie územie
Cerová vrchovina
- Poľnohospodárska krajina
PHO I. stupňa
PHO II. stupňa
PHO II. stupňa - ochranné pásmo
VÝCHODNÁ
LEMKA
VRT
GEMERA
DP EUROTRANSE
DP EUROTREAME
I/16
II/567
TEN-T
BUS
LEGENDA:
HRANICA KATASTRAL. ÚZEMIA + HR. RIEŠENÉHO ÚZEMIA
HRANICA ZASTAVANÉHO ÚZEMIA
HRANICE SUSEDNÝCH KATASTROV
DOPRAVA - STAV / NÁVRH
RYCHLOSTNÁ TRAŤ VRT - ÚPN VÚC BBK
RYCHLOSTNÉ CESTY - R / DOBUDOVANIE NA PLNÝ PROFIL
ZBERNÉ CESTY / PRELOŽKA CESTY I. TRIEDY
OBSLUŽNÉ CESTY - STAV / NÁV. - I. ETAPA / II. ETAPA
NAVRHOVANÉ KRIŽOVANIA CIEST (KRIŽOVATKY)
KRIŽOVATKY NAVRHOVANÉ NA PRESTAVBU
ŽELEZNIČNÁ TRAŤ - STAV / NÁVRH A MIMOÚROVŇOVÉ KRIŽOVANIE - OSOBNÉ AUTOMOBILY / NÁKLADNÉ AUTOMOBILY
ZASTÁVKA AUTOBUSU SAD A MHD
DOCHÁDZKOVÁ VZDIALENOSŤ K AUTOBUSU - 500 m
CYKLISTICKÉ TRASY - STAV A NÁVRH
ZNAČENÝ TURISTICKÝ CHODNÍK
FUNKČNÉ PLOCHY - STAV / NÁVRH - I. ETAPA / II. ETAPA
PLOCHY BÝVANIA V RODINNÝCH DOMOCH
PLOCHY BÝVANIA V BYTOVÝCH DOMOCH
PLOCHY OBČIANSKEJ VYBAVENOSTI - VEREJNÁ VYBAVENOSŤ A MŠ - 400 m
PLOCHY ZMIEŠANÉHO ÚZEMIA CENTRÁLNEJ MESTSKEJ ZÓNY (OV + BÝVANIE)
PLOCHY PODNIKANIA A KONTORIÍ
OBJEKTY / PLOCHY - NÁRODNÁ KULTÚRNA PAMIATKA
HODNOTNÉ OBJEKTY MESTNEJ ARCHITEKTÚRY
PRAMEŇ
STROMORADIA, LÍNIOVÁ A IZOLAČNÁ ZEleŇ
PLOCHY PARKOV, PARKOVO UPRAVENEJ ZELENE A ZELENE VO VEREJNÝCH PRIESTRANSTVACH
PLOCHY ZÁHRAD A ZÁHRADKÁRSKYCH LOKALÍT
PLOCHY PRÍRODNEJ ZELENE, OCHRANNEJ A REKREAČNEJ VEGETÁCIE
PLOCHY ŠPORTU, REKREÁCIE A CESTOVNÉHO RUCHU
PLOCHY EKOLOGICKY NEÁZNAČNEJ VÝROBY, VÝROBNÝCH SLUŽIEB A SKLADOV
ZARADENA POLNOHOSPODÁRSKEJ VÝROBY
PLOCHY TECHNICKEJ INFRAŠTRUKTÚRY
PLOCHY POVRCHOVEJ TAŽBY
DOPRAVNÉ PLOCHY - STAV / NÁVRH
PLOCHY DOPRAVNÝCH ZARIADENÍ
PLOCHY NÁMESTÍ A PEŠÍCH PRIESTOROV
PLOCHY ŽELEZNIČNEJ DOPRAVY
PLOCHY PRODUKČNEJ VEGETÁCIE A DRUHY POZEMKOV V MZÚD
PLOCHY ORNEJ PÔDY
PLOCHY LÚK A PASIENKOV - TRVALÝ TRÁVNY PORAST
PLOCHY ZÁHRAD, SADOV A VINÍC
KROVIE A OCHRANNÁ ZELEŇ
PLOCHY LESOV A LESNEJ PÔDY
VODNÉ PLOCHY A TOKY
MOKRADE
OSTATNÉ PLOCHY A NEPLODNÉ PÔDY
HRANICA CHRÁNENÉHO VTÁČIEHO ÚZEMIA
ARCHEOLOGICKÉ LOKALITY
OCHRANÉ PASMÁ VŠETKÝCH DRUHOV
OCHR. PÁSMO MINERÁLNEHO ZDROJA I. ST. / II. ST.
ČIASTKOVÉ OCHR. P. MINERÁLNEHO ZDROJA
PÁSMO HYGIENICKEJ OCHRANY VODNÉHO ZDROJA I. STUPŇA / II. STUPŇA
HRANICE POVODŇOVÉHO OHROZENIA - 100-ROČNÁ VODA
HRANICE POVODŇOVÉHO OHROZENIA ZÁPLAVOVÁ ČIARA Q100R
SKLÁDKA ODPADU - PREVÁDZKOVANÁ / UPRAVENÁ (PRE-KRYTIE, TERÉNNE ÚPRAVY A POD.) - ZDROJ: GEOLOGY SK
OHRÁNENÉ LÓŽE ÚZEMIE + DOBRY PRIESTOR
LÓŽISKÁ NEVYHRADENÉHO NERASTU
REFERENČNÉ PLOCHY - VYSOKÉ RADÓNOVÉ RIZIKO - VÄČŠINA ÚZEMIA MÁ NÍZKE RADÓNOVÉ RIZIKO
STREDNÉ RADÓNOVÉ RIZIKO (ZVÝŠOK ÚZEMIA MÁ NÍZKE) - ZDROJ: GEOLOGY SK
SUHOVÁ DEFORMÁCIA STABILIZOVANÁ
VRSTEVNICE - 10 m
PEČIATKA OBCE
SPRACOVATEĽ
TORNAĽA
ÚPN - KONCEPT
KOMPLEXNÝ VÝKRES PRIEST. USPORIADANIA A FUNKČNÉHO VYUŽITIA ZAST. ÚZEMIA MESTA
OBSTARÁVATEĽ: MESTO TORNAĽA
ODBORNÉ SPÔSOBILÁ OSOBA: ING. ARCH. JÁN BARAN
HLAVNÍ RIEŠITELIA: ING. ARCH. JÁN SEKAN
ING. ARCH. PAVEL SIMKO
ING. ARCH. Ľ. MOKRÉŠOVÁ
PROFESNÍ RIEŠITELIA: ING. SOŇA LENGYELOVÁ
ING. JÚLIUS FÜRMANÍK
ING. PETER SZABÓ
MGR. MILAN BÁRLOG
NOVEMBER 2025
ÚPN
MIERKA 1 : 5 000
FORMÁT 20xA4
ARCHIKON
Architektonické ateliér Banská Bystrica
Ľ.STRÁN 46 KOŠICE
IČ 35523635
SÚBOR
VÝKRES
ALT. č.
03