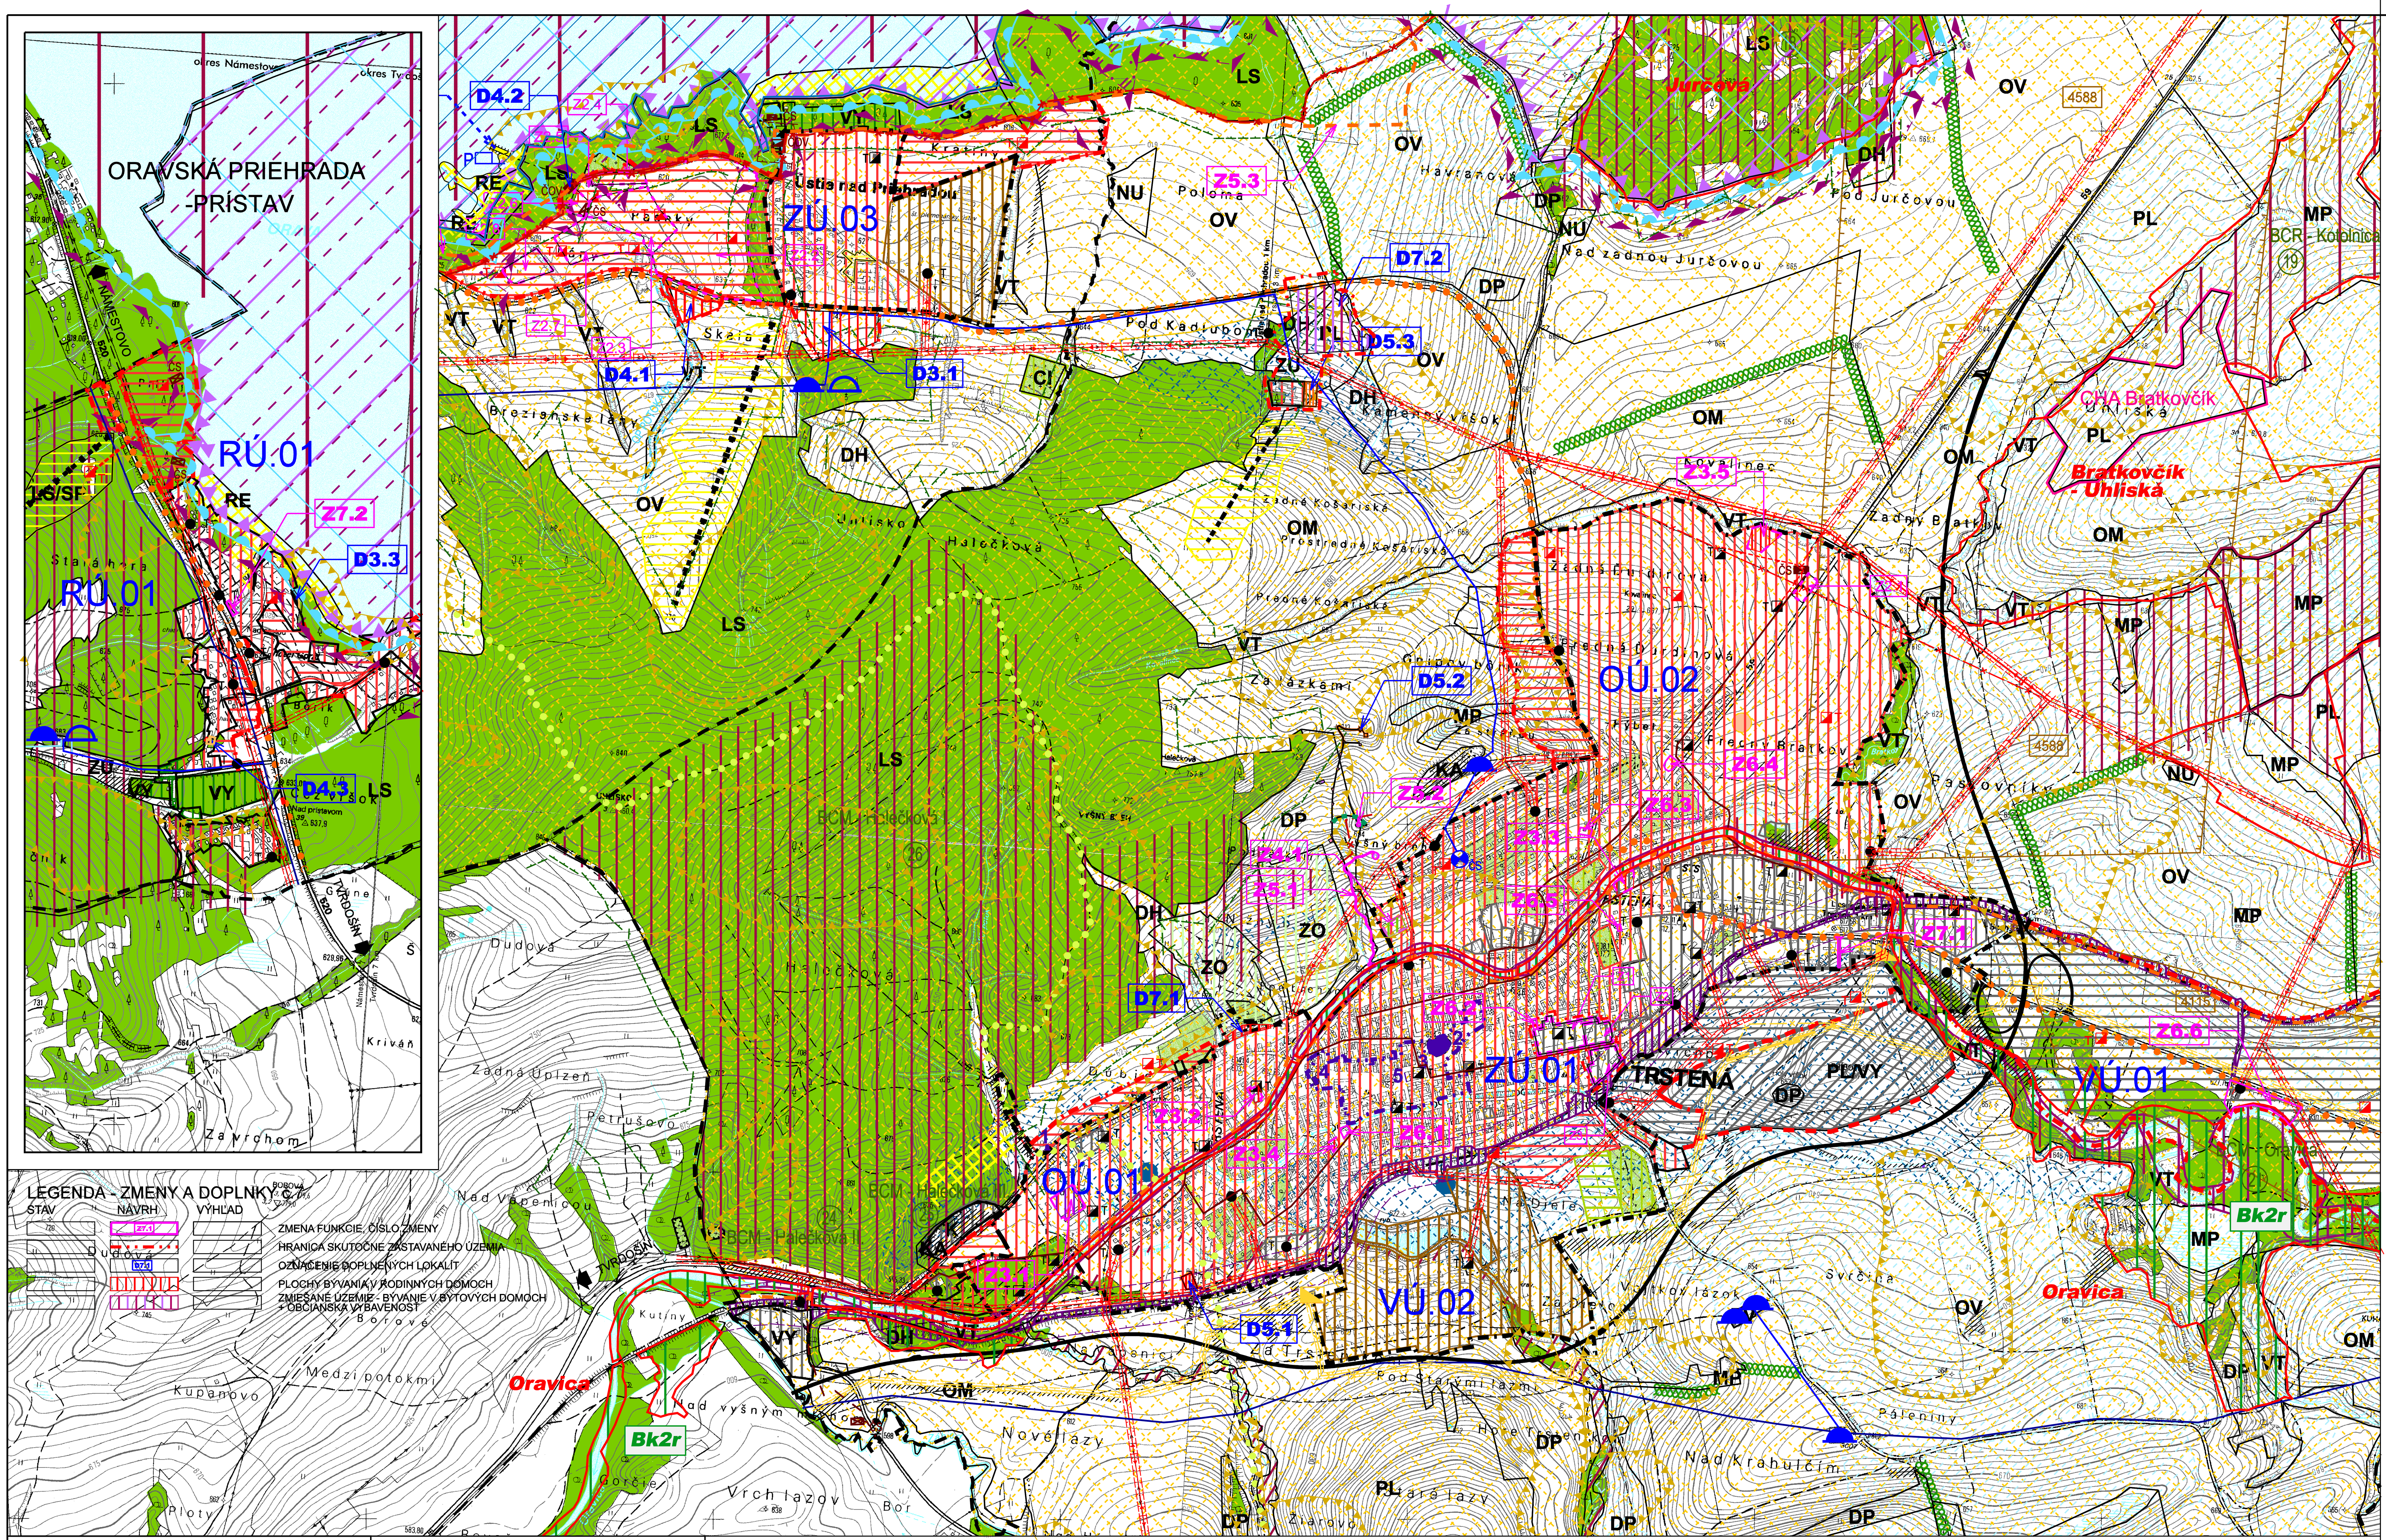

LEGENDA - ZMENY A DOPLNKY č.7

STAV / NÁVRH / VÝHĽAD

- ZMENA FUNKCIE, ČÍSLO ZMENY (Z7.1)
- HRANICA SKUTOČNE ZASTAVANÉHO ÚZEMIA
- OZNAČENIE DOPLNENÝCH LOKALÍT (D7.1)
- PLOCHY BÝVANIA V RODINNÝCH DOMOCH
- ZMIEŠANÉ ÚZEMIE - BÝVANIE V BYTOVÝCH DOMOCH + OBČIANSKA VYBAVENOSŤ

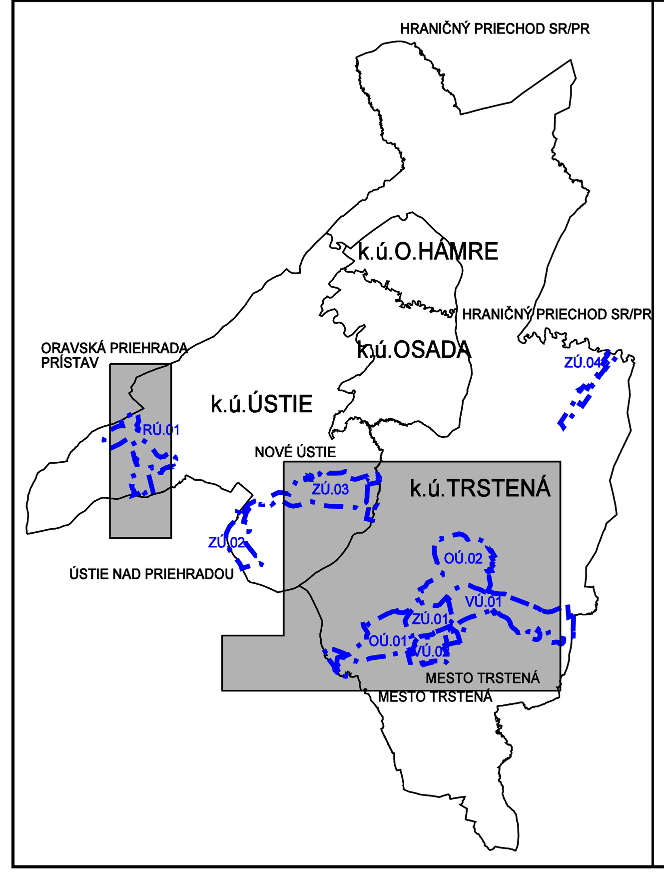

OZNAČENIE REGULOVANÝCH PRIESTOROV V KRAJINE

- LS: lesné porasty
- LB: lesy brehoochranné - okraj priehrady
- MP: mokrade a podmáčané lokality
- VT: vodné toky a sprievodná vegetácia
- DH: nelesná drevinová vegetácia (NDV) hustá (nad 50%)
- DP nelesná drevinová vegetácia a pasienky
- PL: pasienky a lúky
- OV: orné pôdy veľkoplošné
- OM: orné pôdy maloplošné
- ZU: zastavané územie
- NU: narušené plochy
- VY: výroba
- CI: cintorín
- ZO: záhradkárska osada
- KA: kameňolom
- SP: šport
- RE: rekreácia
- EL: plocha pod elektrovodom
- TV: technická vybavenosť

OZNAČENIE REGULOVANÝCH PRIESTOROV V ZASTAVANOM ÚZEMÍ

A. OBYTNÉ ÚZEMIE (OÚ)
- OÚ.01 TRSTENÁ - ZÁPAD
- OÚ.02 TRSTENÁ - SEVER

B. ZMIEŠANÉ ÚZEMIE (ZÚ)
- ZÚ.01 TRSTENÁ - STRED
- ZÚ.02 ÚSTIE NAD PRIEHRADOU
- ZÚ.03 ÚSTIE NAD PRIEHRADOU - NOVÉ ÚSTIE
- ZÚ.04 HRANIČNÝ PRIECHOD TRSTENÁ

C. VÝROBNÉ ÚZEMIE (VÚ)
- VÚ.01 TRSTENÁ VÝCHOD
- VÚ.02 POĽNOHOSPODÁRSKY DVOR

D. REKREAČNÉ ÚZEMIE (RÚ)
- RÚ.01 ORAVSKÁ PRIEHRADA - PRÍSTAV

LEGENDA

VYMEDZUJÚCE JAVY

STAV / NÁVRH / VÝHĽAD

- ŠTÁTNA HRANICA
- HRANICA KATASTRÁLNEHO ÚZEMIA
- HRANICA ZASTAVANÉHO ÚZEMIA OBCE K 1.1.1990
- HRANICA SKUTOČNE ZASTAVANÉHO ÚZEMIA
- HRANICA PAMIATKOVEJ ZÓNY
- OCHRANNÉ PÁSMA
- ZASTAVANÉ ÚZEMIE OBCE
- PLOCHY PRIEMYSLU,VÝROBY,SKLADOV,TECH. VYBAVENOSTI
- PLOCHY POĽNOHOSPODÁRSKEJ VÝROBY
- PLOCHY LESNÉHO HOSPODÁRSTVA
- PLOCHY ŽELEZNICE
- PLOCHY ZÁHRADKÁRSKYCH OSÁD
- PLOCHY CINTORÍNOV
- PLOCHY ŠPORTU
- PLOCHY INTENZÍVNE REKREAČNE VYUŽÍVANÉ
- MELIORÁCIE
- ÚZEMIA NÁCHYLNÉ NA ZOSUVY
- KAMEŇOLOM
- LOŽISKO NERASTOV
- PRIESKUMNÉ ÚZEMIE PRE GEOTERMÁLNY VRT P24/10 - ZÁBIEDOVO, TERMÁLNE VODY
- ÚZEMIE PRE MOŽNÚ LOKALIZÁCIU NAVRHOVANÉHO PRIESKUMNÉHO GEOTERMÁLNEHO VRTU
- DEGRADOVANÉ PLOCHY
- RÝCHLOSTNÁ CESTA R3
- CYKLOTURISTICKÁ TRAŤ
- TURISTICKÁ TRAŤ
- LYŽIARSKE VLEKY
- VODOJEM
- PRÍVODNÉ VODOVODNÉ POTRUBIE
- ORAVSKÝ SKUPINOVÝ VODOVOD
- ČERPACIA STANICA - VODOVOD
- PREČERPÁVACIA STANICA
- ČISTIAREŇ ODPADOVÝCH VÔD
- ELEKTRICKÉ VEDENIE VN
- PREKLÁDKA EL.VZDUŠNÉ VEDENIE
- TRANSFORMÁTOROVÉ STANICE
- PLYN VTL
- PREKLÁDKA VTL PLYNOVODU
- REGULAČNÁ STANICA PLYNU

LEGISLATÍVNE REGULATÍVY

- HRANICE PARCIEL
- NÁRODNÁ KULTÚRNA PAMIATKA EVIDOVANÁ V ÚZKP
  - 1-POMNÍK 1.DECÉNIUM ČSR A PADLÍ V I.SVETOVEJ VOJNE ev.č. ÚZPF 3144/0
  - 2-KOSTOL r.k. sv.MARTINA S AREÁLOM ev.č. ÚZPF 252/1-8
  - 3- SOCHA sv.FLORIÁNA ev.č. ÚZPF 2637/0
  - 4-KÚRIA (WILCSEKA) ev.č. ÚZPF 3103/0
  - 5-TABUĽA PAMÄTNÁ (NA BUDOVE HOTELA ROHÁČ) ev.č. ÚZPF 3146/0

OCHRANA PRÍRODY A KRAJINY

VEĽKOPLOŠNÉ CHRÁNENÉ ÚZEMIE

- HRANICA CHKO HORNÁ ORAVA
- ZÓNA D CHKO HORNÁ ORAVA (2.STUPEŇ OCHRANY)
- ZÓNA C CHKO HORNÁ ORAVA (3.STUPEŇ OCHRANY)
- ZÓNA B CHKO HORNÁ ORAVA (4.STUPEŇ OCHRANY)

MALOPLOŠNÉ CHRÁNENÉ ÚZEMIE

- CHRANENÝ AREÁL BRATKOVČÍK (4.STUPEŇ OCHRANY)

ČLENENIE PODĽA EUROPSKEJ SÚSTAVY CHRÁNENÝCH ÚZEMÍ NATURA 2000

- CHRÁNENÉ VTÁČIE ÚZEMIE HORNÁ ORAVA SKCHVU008
- BIOTOPY EURÓPSKEHO VÝZNAMU
  - RAŠELINISKO ORAVSKEJ KOTLINY SKUEV 0057
  - JELEŠŇA SKUEV 0222
  - ZIMNÍK SKUKV 0193
- GENOFONDOVÁ PLOCHA UHLISKÁ (GP 42)

CHRÁNENÉ ÚZEMIE V ZMYSLE MEDZINÁRODNÝCH DOHOVOROV

- RAMSARSKÁ LOKALITA RIEKA ORAVA A JEJ PRÍTOKY
- RAMSARSKÁ LOKALITA MOKRADE ORAVSKEJ KOTLINY

PRVKY ÚSES

- BIOCENTRÁ NADREGIONÁLNEHO VÝZNAMU
- BIOCENTRÁ REGIONÁLNEHO VÝZNAMU
- BIOCENTRÁ LOKÁLNEHO VÝZNAMU
- BIOKORIDOR NADREGIONÁLNEHO VÝZNAMU
- BIOKORIDOR LOKÁLNEHO VÝZNAMU

EKOSTABILIZAČNÉ OPATRENIA

- 2. STUPEŇ OCHRANY PRÍRODY A KRAJINY
- 3. STUPEN OCHRANY PRÍRODY A KRAJINY
- 4. STUPEN OCHRANY PRÍRODY A KRAJINY
- OCHRANA HNIEZDNYCH BIOTOPOV VTÁKOV
- DOSIAHNUTIE PRIAZNIVÉHO STAVU EURÓPSKYCH BIOTOPOV
- 4.-5. STUPEN OCHRANY PRÍRODY A KRAJINY
- ZACHOVANIE FUNKCIE BIOCENTRA
- ZACHOVANIE FUNKCIE BIOCENTRA
- ZACHOVANIE FUNKCIE BIOKORIDORU
- INŠTALÁCIA OCHRANY DRAVÝCH VTÁKOV
- OCHRANA ZVERE PRED KOMUNIKÁCIAMI
- SANÁCIA DEGRADOVANÝCH PLÔCH A SÚVISIACE EKOLOGICKÉ A REVITALIZAČNÉ OPATRENIA V KRAJINE
- ČISTENIE REKREAČNE VYUŽÍVANÝCH PLÔCH
- VÝSADBA LÍNIOVEJ VEGETÁCIE V KRAJINE

LS, LB, MP, VT, DH, DP — INTERAKČNÉ PRVKY (ak nepatria do biocentra alebo biokoridoru)

PRIESTOROVÉ REGULATÍVY

- **B OV/TV** — PLOCHY PRIESTOROVÝCH REGULATÍVOV V KRAJINE (za lomítkom návrh)
- OÚ.01 — PLOCHY PRIESTOROVÝCH REGULATÍVOV V ZASTAVANOM ÚZEMÍ

LEGENDA - ZMENY A DOPLNKY č.1

STAV / NÁVRH / VÝHĽAD

- HRANICA RIEŠENÉHO ÚZEMIA
- ZMENA FUNKCIE, ČÍSLO ZMENY (Z1.1)

LEGENDA - ZMENY A DOPLNKY č.2

STAV / NÁVRH / VÝHĽAD

- ZMENA FUNKCIE, ČÍSLO ZMENY (Z2.1)
- PLOCHY ŠPORTU
- OCHRANNÉ PÁSMO LESA
- RADÓNOVÉ RIZIKO - NÍZKE
- IZOPLOCHY RADÓNOVÉHO RIZIKA - NÍZKE
- RADÓNOVÉ RIZIKO - STREDNÉ
- IZOPLOCHY RADÓNOVÉHO RIZIKA - STREDNÉ

LEGENDA - ZMENY A DOPLNKY č.3

STAV / NÁVRH / VÝHĽAD

- ZMENA FUNKCIE, ČÍSLO ZMENY (Z3.1)
- OZNAČENIE DOPLNENÝCH LOKALÍT (D3.1)
- PLOCHY BÝVANIA A OV
- PLOCHY DOPRAVNEJ VYBAVENOSTI
- PLOCHY PRIEMYSELNEJ VÝROBY, SKLADOV
- PLOCHY REKREÁCIE
- ÚZEMIA NÁCHYLNÉ NA ZOSUVY

LEGENDA - ZMENY A DOPLNKY č.4

STAV / NÁVRH / VÝHĽAD

- ZMENA FUNKCIE, ČÍSLO ZMENY (Z4.1)
- HRANICA RIEŠENÉHO ÚZEMIA
- OZNAČENIE DOPLNENÝCH LOKALÍT (D4.1)
- PLOCHY BÝVANIA A OV
- TRVALÉ TRÁVNE PORASTY
- ČISTIAREŇ ODPADOVÝCH VÔD (ČOV)

LEGENDA - ZMENY A DOPLNKY č.5

STAV / NÁVRH / VÝHĽAD

- ZMENA FUNKCIE, ČÍSLO ZMENY (Z5.1)
- ZRUŠENÉ JAVY
- OZNAČENIE DOPLNENÝCH LOKALÍT (D5.1)
- PLOCHY BÝVANIA A OV
- PLOCHY REKREÁCIE
- PLOCHY OBČIANKEJ VYBAVENOSTI NAVRHNUTÉ V UPN
- PLOCHY OBČIANKEJ VYBAVENOSTI
- PLOCHY INTENZÍVNE REKREAČNE VYUŽÍVANÉ NAVRHNUTÉ V UPN
- CYKLOTURISTICKÁ TRASA
- KRÍŽOVÁ CESTA
- NÁUČNÝ CHODNÍK
- ODDYCHOVÁ PLOCHA
- OPRÍSTAVNÉ MÓLO

LEGENDA - ZMENY A DOPLNKY č.6

STAV / NÁVRH / VÝHĽAD

- ZMENA FUNKCIE, ČÍSLO ZMENY (Z6.1)
- REGIONÁLNY BIOKORIDOR
- INTERAKČNÝ PRVOK (Ip1)
- GENOFONDOVÁ LOKALITA

Architektonický ateliér Gam Nám.A.Hlinku 27,Ružomberok

NÁZOV DOKUMENTÁCIE

ÚZEMNÝ PLÁN MESTA TRSTENÁ

+ ZMENY A DOPLNKY č.1(r.2013), č.2(r.2016), č.3(2019), č.4(2021), č.5(r.2023), č.6(r.2025)

ZMENY A DOPLNKY č.7

NÁZOV VÝKRESU :

VÝKRES OCHRANY PRÍRODY A TVORBY KRAJINY, VRÁTANE PRVKOV USES

OBJEDNÁVATEĽ DOKUMENTÁCIE: MESTO TRSTENÁ

AUTORI RIEŠENIA: ING.ARCH. MARIÁN GOČ, AUTORIZOVANÝ ARCHITEKT

ODBORNÁ SPOLUPRÁCA : ING.PETER GAŽÍK, ING.ARCH.ANNA GOČOVÁ, ING.VLADIMÍR OTTO, JANKA RECHTORÍKOVÁ, ZUZANA TAKÁČOVÁ

ČÍSLO ZÁKAZKY: 25057-20

DÁTUM: MAREC 2026

MIERKA VÝKRESU: 1 : 10 000

ČÍSLO VÝKRESU: 6a