


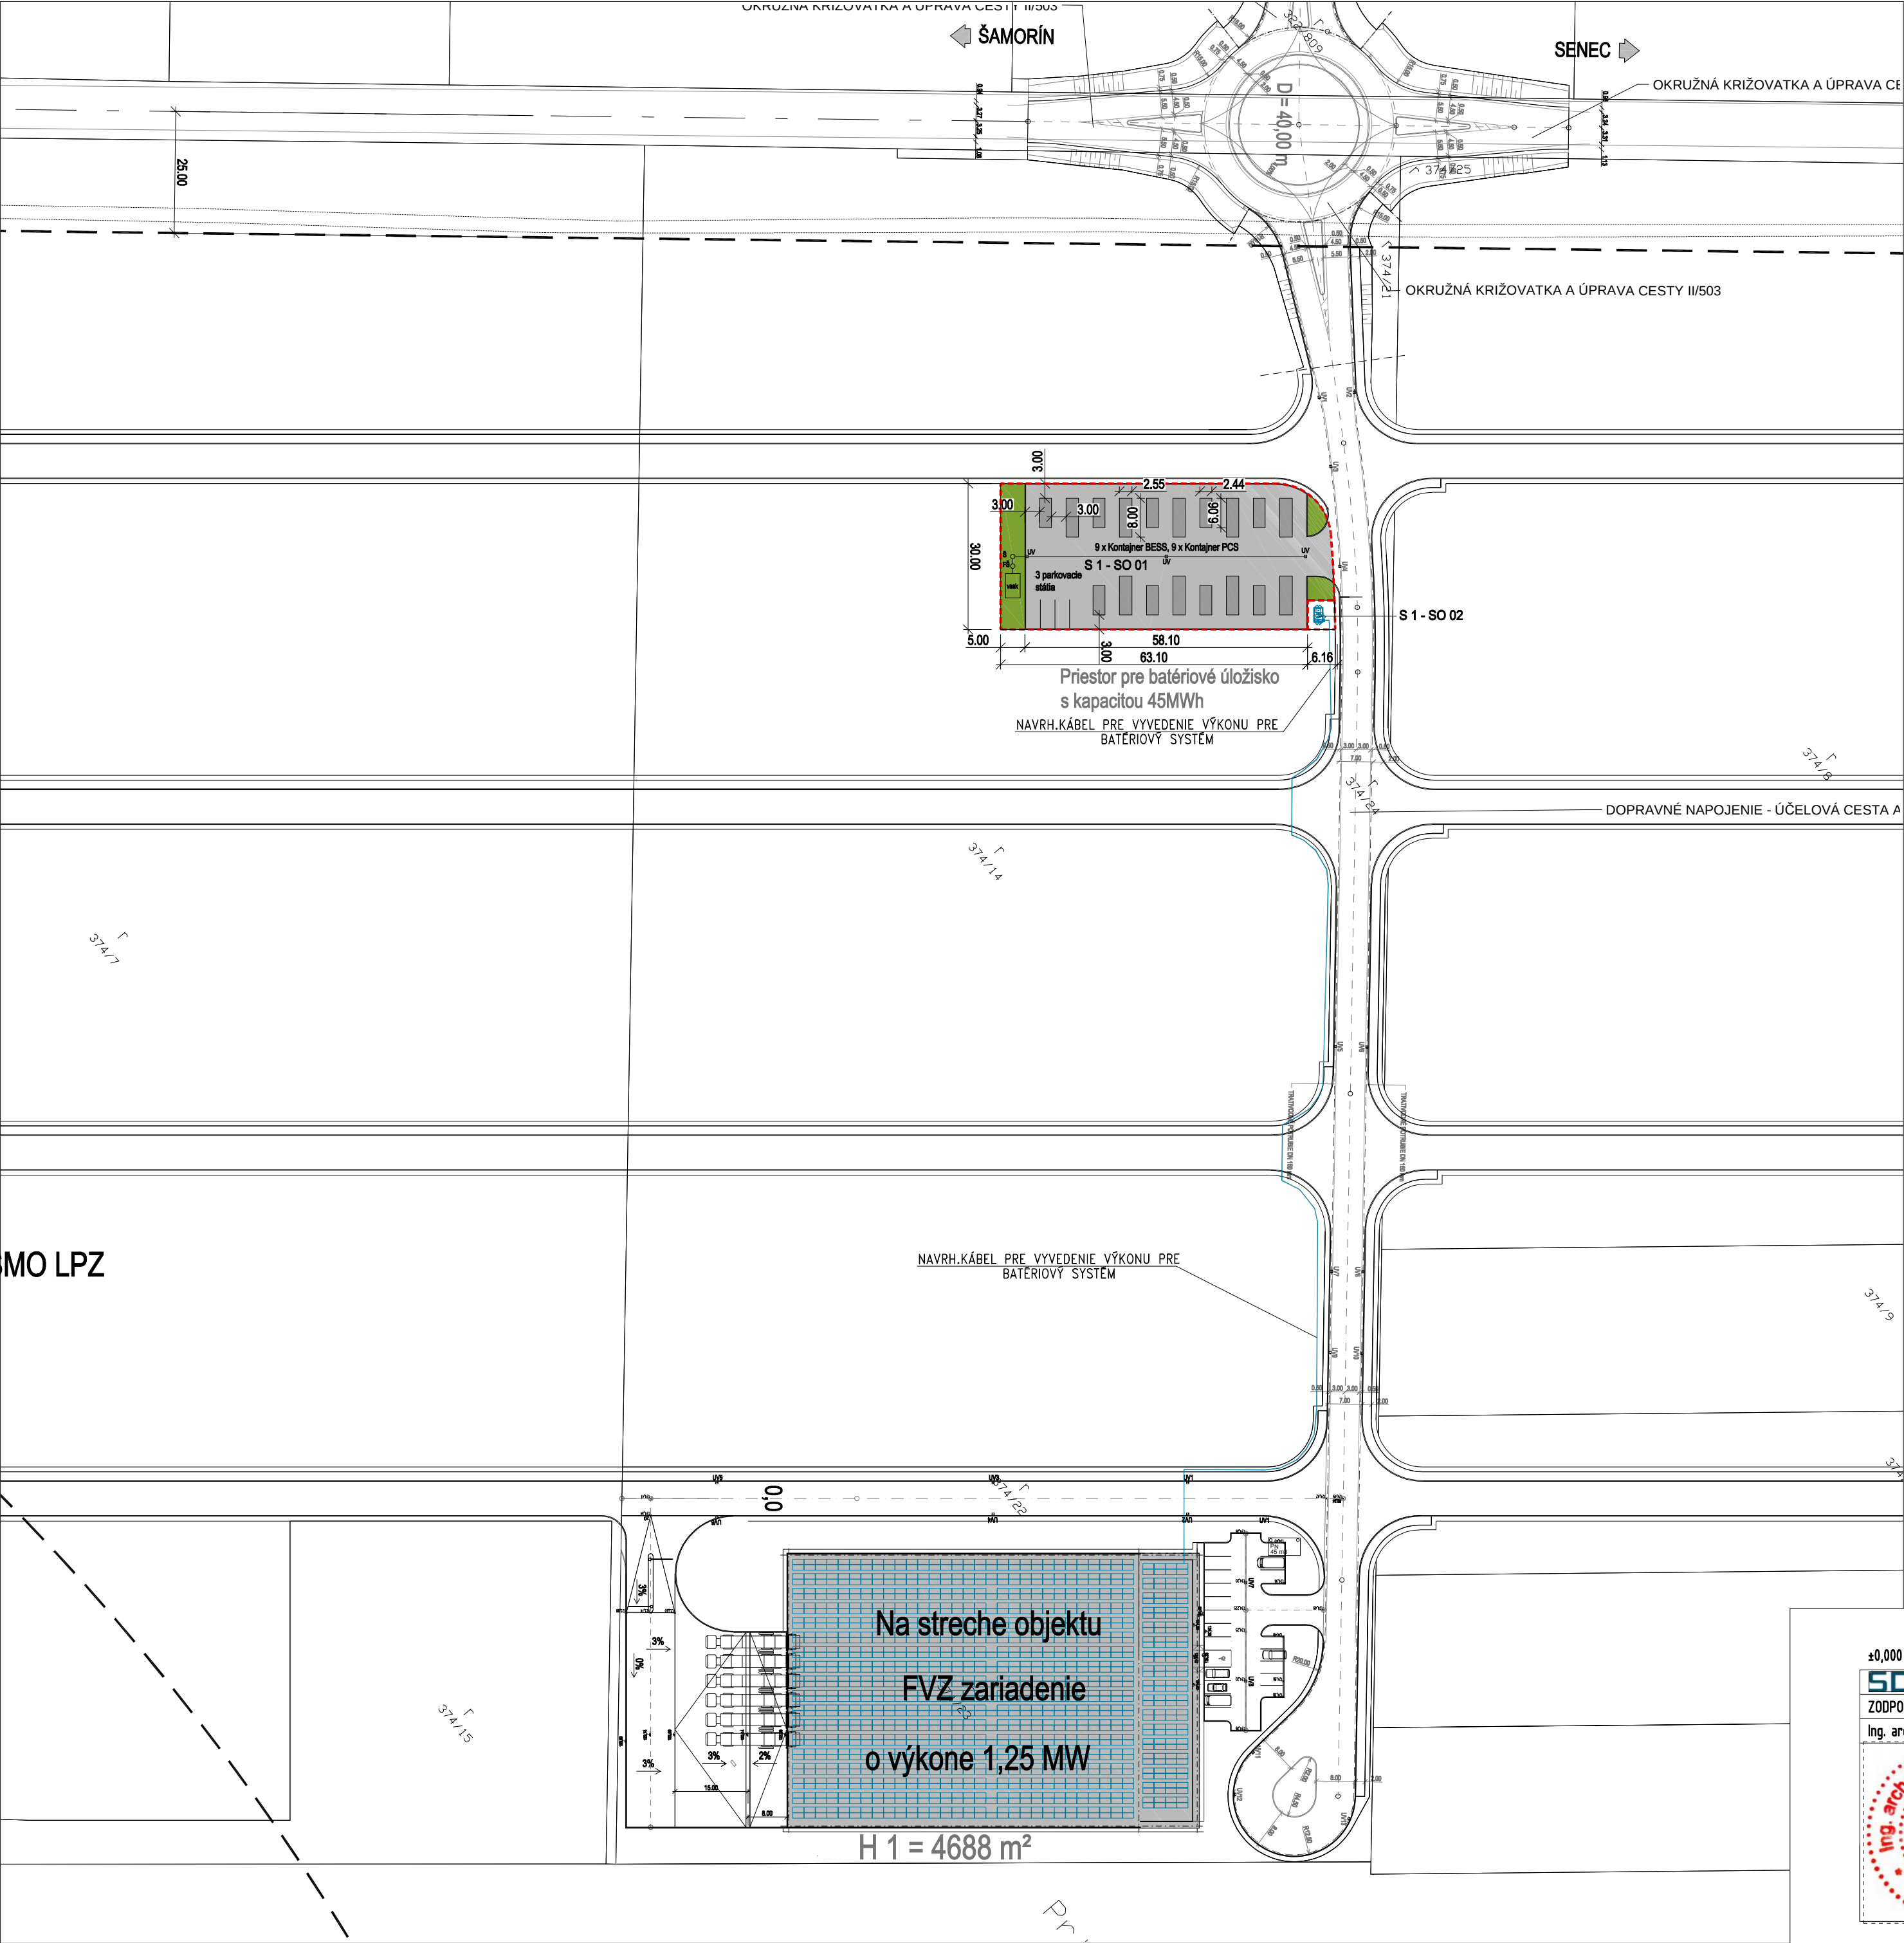

---	Riešené územie S1 - SO 01	
	Batériové úložisko	1987 m²
	Spevnená plocha	1788 m²
	Plocha zelene	199 m²
	Počet parkovacích stojísk	3

a) vyhodnotenie súladu so záväznou časťou územnoplánovacej dokumentácie.

- Max. výška objektov : **134,40 m.n.m.**
Kontajnery nepresiahnu výšku 134,40 m.n.m. - **vyhovuje**
- Max. miera zastavania objektami : **50 %**
Plocha pozemku =1987 m²
Plocha kontajnerov = 316,7 m² = 15,9 % - **vyhovuje**
- Min. podiel zelene : **10 %**
Plocha zelene = 199 m² = 10,01 % - **vyhovuje**

SMO LPZ

±0,000 = 124,500 m n. m.		SD atelier		SD atelier s.r.o., Jedenásta 9, 831 01 Bratislava, sdda@sdda.sk, www.sdda.sk, 0917 79 66 55			
ZODPOVEDNÝ PROJEKTANT:		HLAVNÝ INŽINIER PROJEKTU:		VYPRACOVAL:			
Ing. arch. Ľudmila Saudreau		Ing. arch. Jozef Ďurica		Ing. arch. Jozef Ďurica			
	INVESTOR		AH Slovakia Invest s.r.o., Bajkalská 9A, Bratislava, 831 04			DÁTUM	02/2026
	MIESTO STAVBY		parc.č.: 374/14			STUPEŇ	SZ
	NÁZOV STAVBY		ID: 2686A5 Batériové úložisko - Hviezdoslavovská ekonomická zóna č. 39			FORMÁT	A2
	PROFESIA		Architektúra			MIERKA	1:1000
	OBSAH VÝKRESU		Situácia			Č. VÝKRESU	SIT_002_SIT_00

Tento výkres je originál. Výkresové dokumentácia je chránená podľa AUTORSKÉHO ZÁKONA č. 185/2015 Z. z. v znení neskorších predpisov.