

Súradnicový systém: S-JTSK

Výškový systém: Bpv


Trieda presnosti: 3

+144,600 m.n.m.

Zmena:	Popis zmeny:	Dátum:	Podpis:
00 - PP			

GENERÁLNY PROJEKTANT:  CM PROJECT cm project, s.r.o. Halenárska 9380/18 Trnava 917 01 +421 948 500 511 cmproject@cmproject.sk www.cmproject.sk	PROJEKTANT ČASTI PD:  CM PROJECT cm project, s.r.o. Halenárska 9380/18 Trnava 917 01 +421 948 500 511 cmproject@cmproject.sk www.cmproject.sk
Zodp. projektant: Ing. arch. Marián Remenár	Zodp. projektant: Ing. arch. Marián Remenár
Vypracoval: Ing. Martin Skala	Vypracoval: Ing. Martin Skala
HIP: Ing. Marián Remenár	Kontroloval: Ing. Marián Remenár 210x297

Názov stavby: Výrobno skladová hala	Štúdia
Druh stavby: SO01 novostavba	Dátum: 12/2025
Časť PD: Štúdia SO01	Mierka:
Miesto stavby: Sládkovičovo	Formát: A4
Názov výkresu: Technická správa	Kópia:
Investor : POLYTEC Estates Slovakia s.r.o. Veľkouľanská cesta 1051 Sládkovičovo 92521	Číslo výkresu : 01

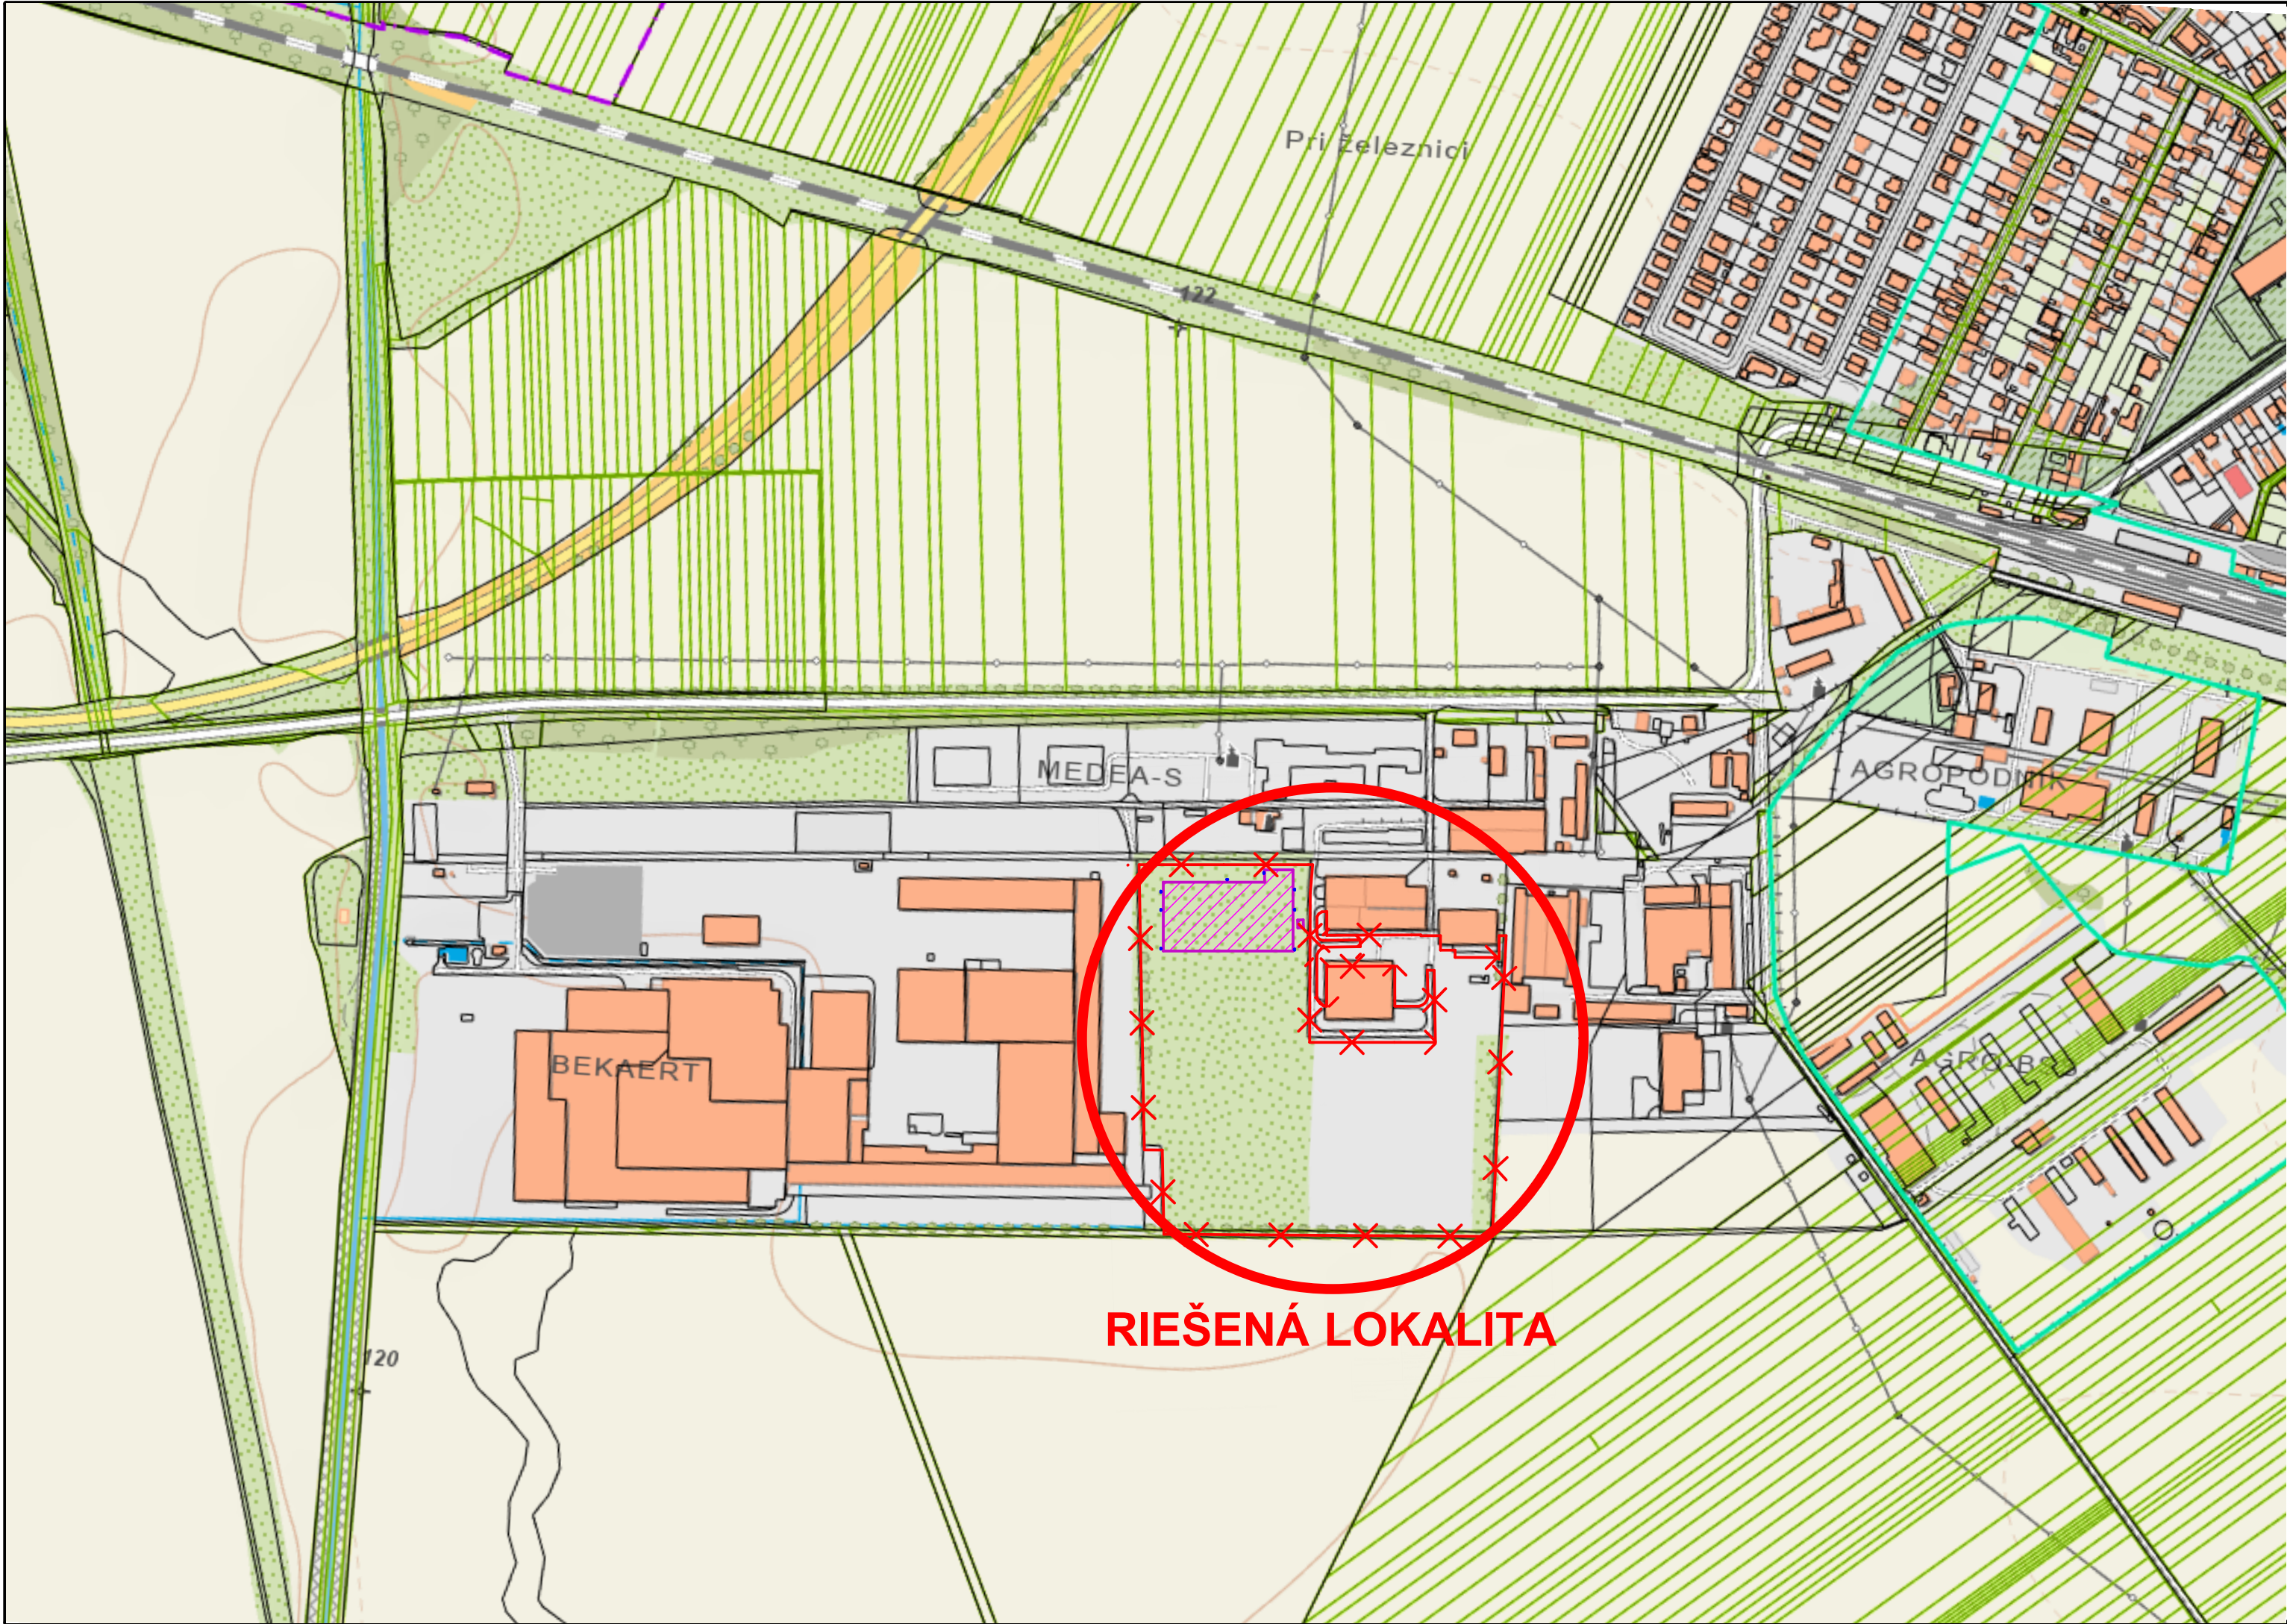

Zastavaná plocha

Zastavana plocha	7 290,38
Zastavana plocha -trafostanica	35,00
	7 325,38 m²

Súradnicový systém: S-JTSK
Výškový systém: Bpv
Trieda presnosti: 3
+144,600 m.n.m.

Zmena:	Popis zmeny:	Dátum:	Podpis:

GENERÁLNY PROJEKTANT:



cm project, s.r.o.

Halenárska 9380/18
Trnava
917 01

+421 948 500 511
cmproject@cmproject.sk
www.cmproject.sk

PROJEKTANT ČASTI PD:



cm project, s.r.o.

Halenárska 9380/18
Trnava
917 01


+421 948 500 511
cmproject@cmproject.sk
www.cmproject.sk

Zodp. projektant:	Ing. arch. Marián Remenár	Zodp. projektant:	Ing. arch. Marián Remenár
Vypracoval:	Ing. Martin Skala	Vypracoval:	Ing. Martin Skala
HIP:	Ing. Marián Remenár	Kontroloval:	Ing. Marián Remenár

Názov stavby:	Výrobná skladová hala
Druh stavby:	SO01
Časť PD:	novostavba
Miesto stavby:	Štúdia SO01
	Sládkovičovo

Názov výkresu:	Situácia širších vzťahov
Investor :	POLYTEC Estates Slovakia s.r.o. Veľkouľanská cesta 1051 Sládkovičovo 92521

Štúdia	
Dátum:	12/2025
Mierka:	1:5000
Formát:	594x297
Kópia:	
Číslo výkresu :	02

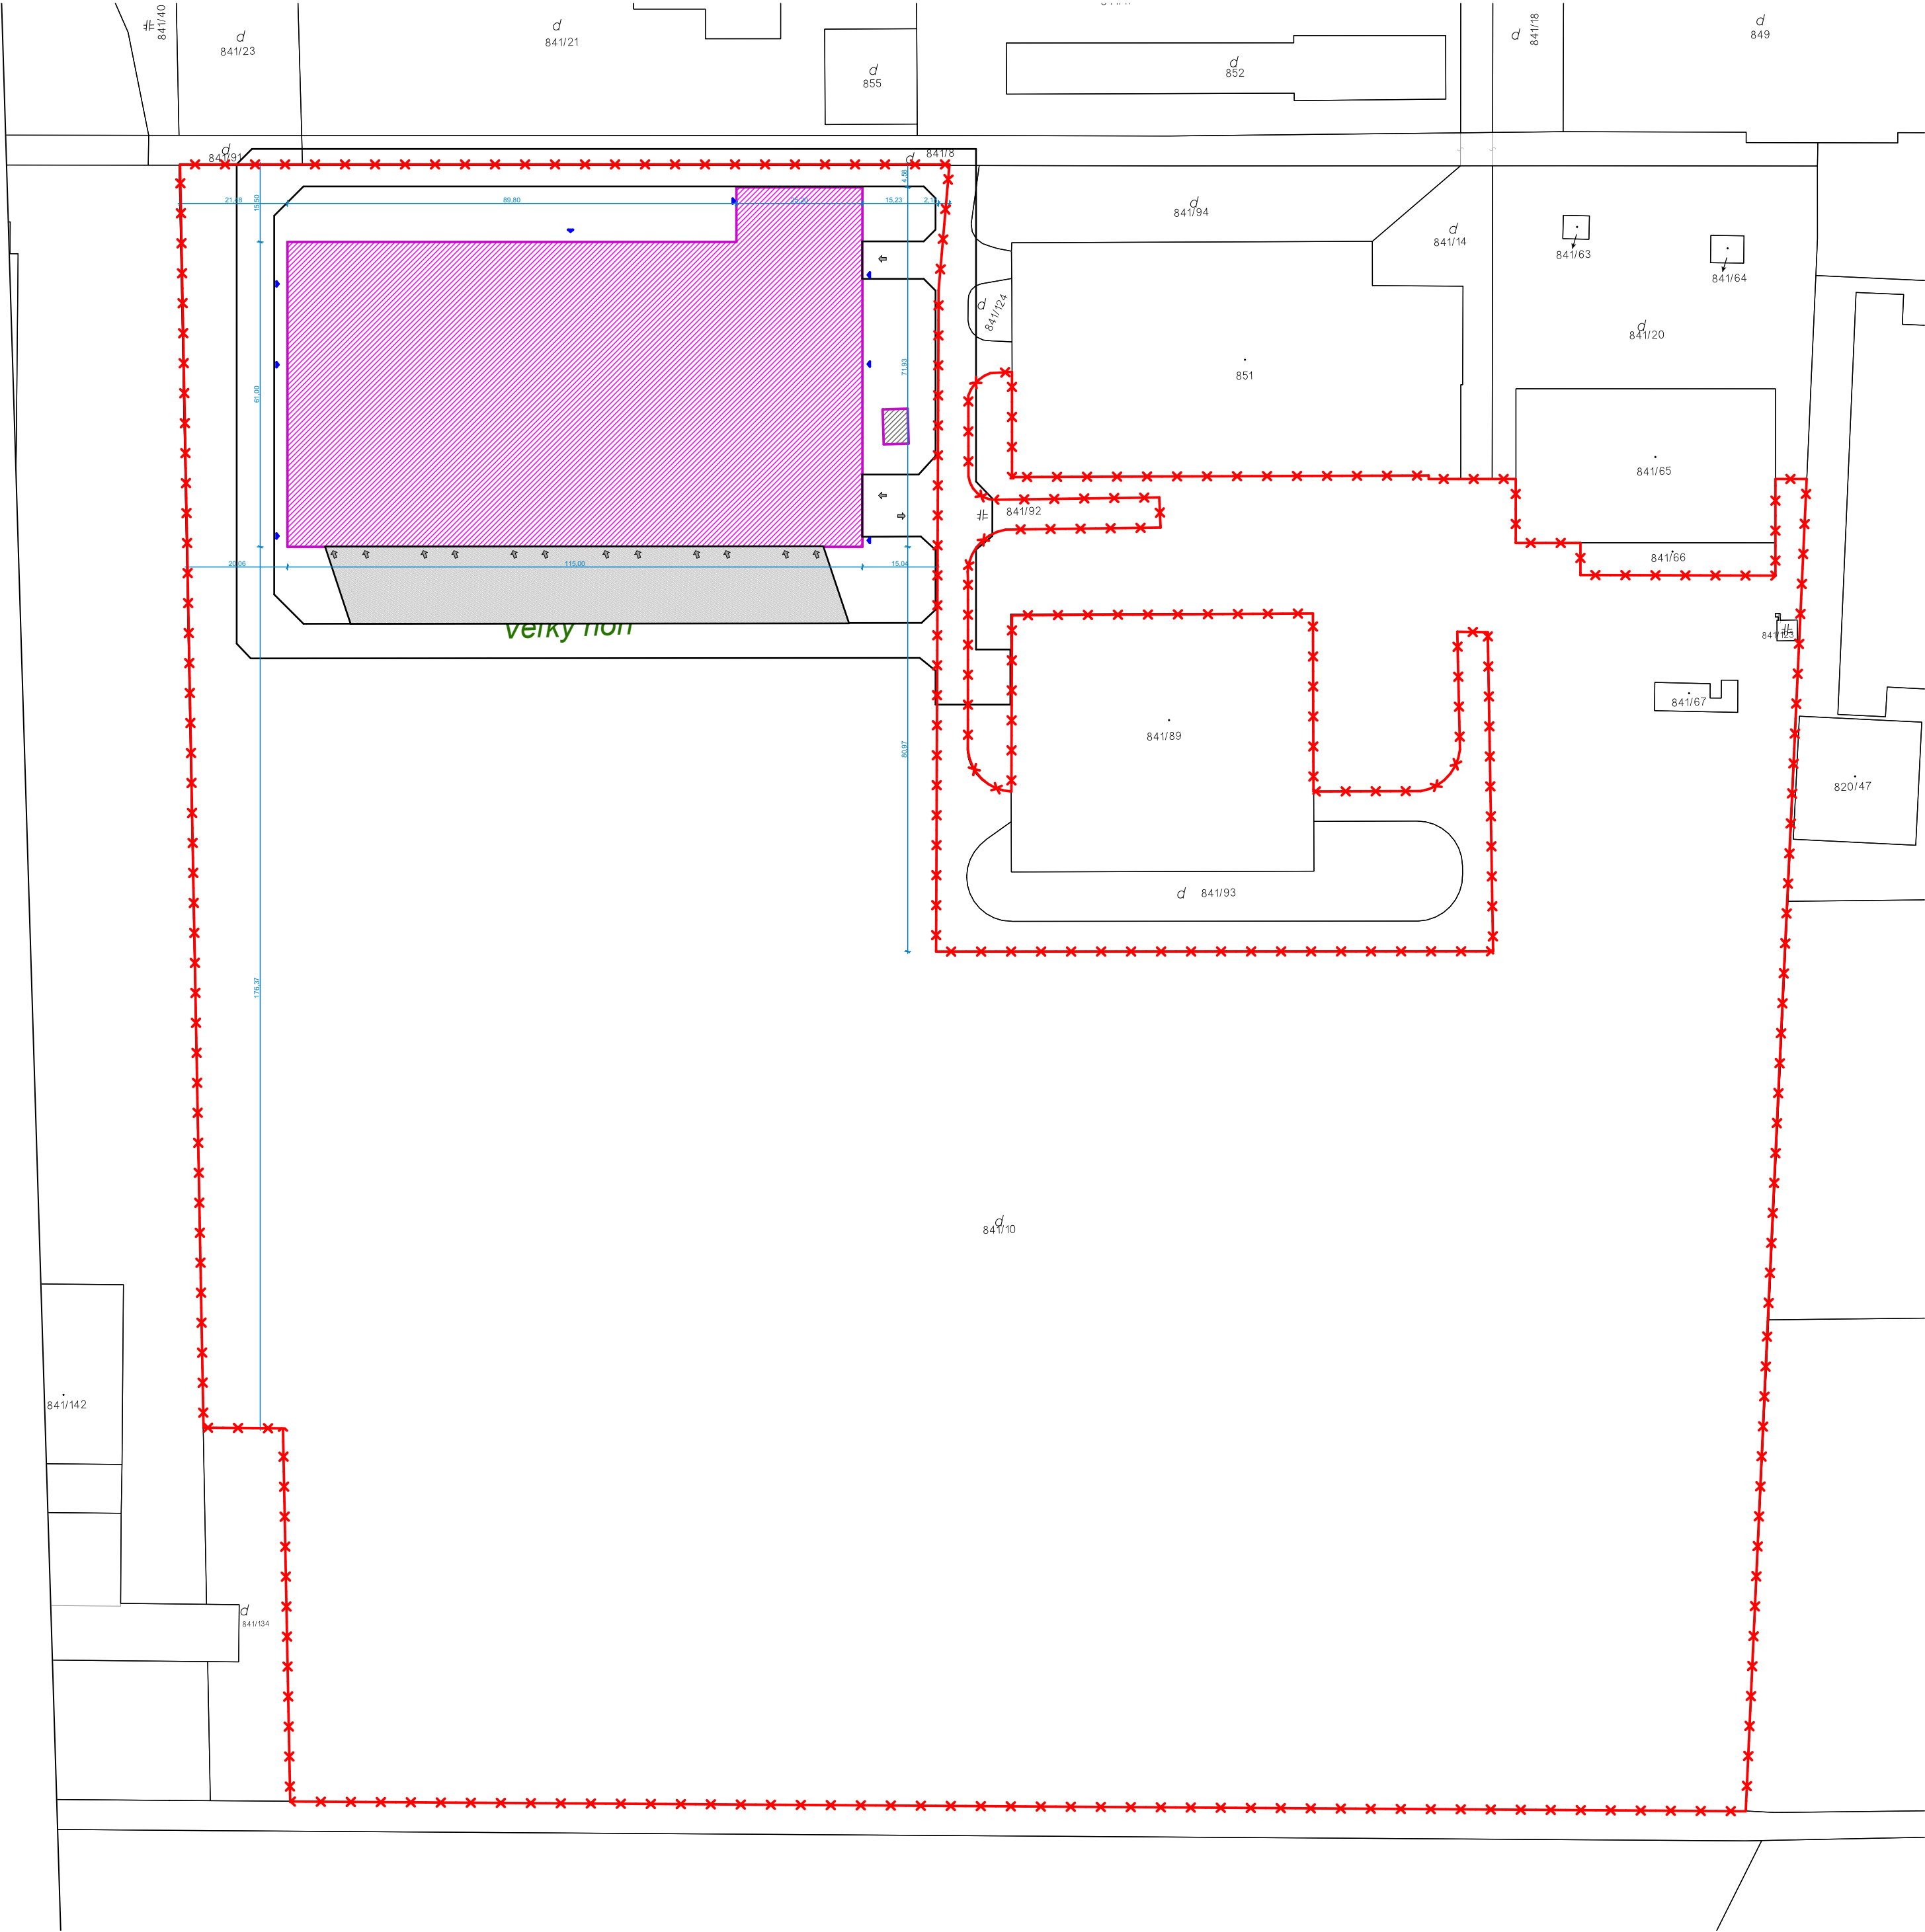


Zastavaná plocha	
	Zastavana plocha 7 290,38
	Zastavana plocha -trafostanica 35,00
	7 325,38 m²

Spevnené plochy	
	SP1
	Plocha 1 534,85

TÁTO DOKUMENTÁCIA JE DUŠEVNÝM MAJETKOM AUTOROV A JEJ POUŽITIE PODLIEHA AUTORSKÉMU ZÁKONU.

PROJEKTOVÁ DOKUMENTÁCIA JE SÚČASŤOU STAVEBNÉHO DIELA A PODLIEHA ZÁKONU O AUTORSKÝCH PRÁVACH. PREZENTOVANÉ TECHNICKÉ VÝKRESY A VŠETKY TEXTOVÉ SÚČASTI PROJEKTU DEFINUJÚ DIELO, ALEBO JEHO ČASŤ. Z TOHO TITULU JE PROJEKT DUŠEVNÝM MAJETKOM AUTORA A PRETO POUŽÍVAŤ, ROZMNOŽOVAŤ A PUBLIKOVAŤ HO MOŽNO IBA SO SÚHLASOM. ZMENY V PROJEKTE MOŽNO VYKONAŤ IBA S PÍSMOŇNÝM SÚHLASOM AUTOROV!

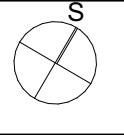


Súradnicový systém: S-JTSK
Výškový systém: Bp
Trieda presnosti: 3

+144,600 m.n.m.

Zmena:	Popis zmeny:	Dátum:	Podpis:
00 - PP			


GENERÁLNY PROJEKTANT:		PROJEKTANT ČASTI PD:	
cm project, s.r.o.		cm project, s.r.o.	
Halenárska 9380/18 Trnava 917 01		Halenárska 9380/18 Trnava 917 01	
+421 948 500 511 cmproject@cmproject.sk www.cmproject.sk		+421 948 500 511 cmproject@cmproject.sk www.cmproject.sk	
Zodp. projektant:	Ing. arch. Marián Remenár	Zodp. projektant:	Ing. arch. Marián Remenár
Vypracoval:	Ing. Martin Skala	Vypracoval:	Ing. Martin Skala
HIP:	Ing. Marián Remenár	Kontroloval:	Ing. Marián Remenár

Názov stavby: Výrobno skladová hala		Štúdia	
Druh stavby: SO01 novostavba		Dátum:	12/2025
Časť PD: Štúdia SO01		Mierka:	1:1000
Miesto stavby: Sládkovičovo		Formát:	610x420
Názov výkresu: Situácia celková		Kópia:	
Investor : POLYTEC Estates Slovakia s.r.o. Veľkoúľanská cesta 1051 Sládkovičovo 92521		Číslo výkresu : 03	

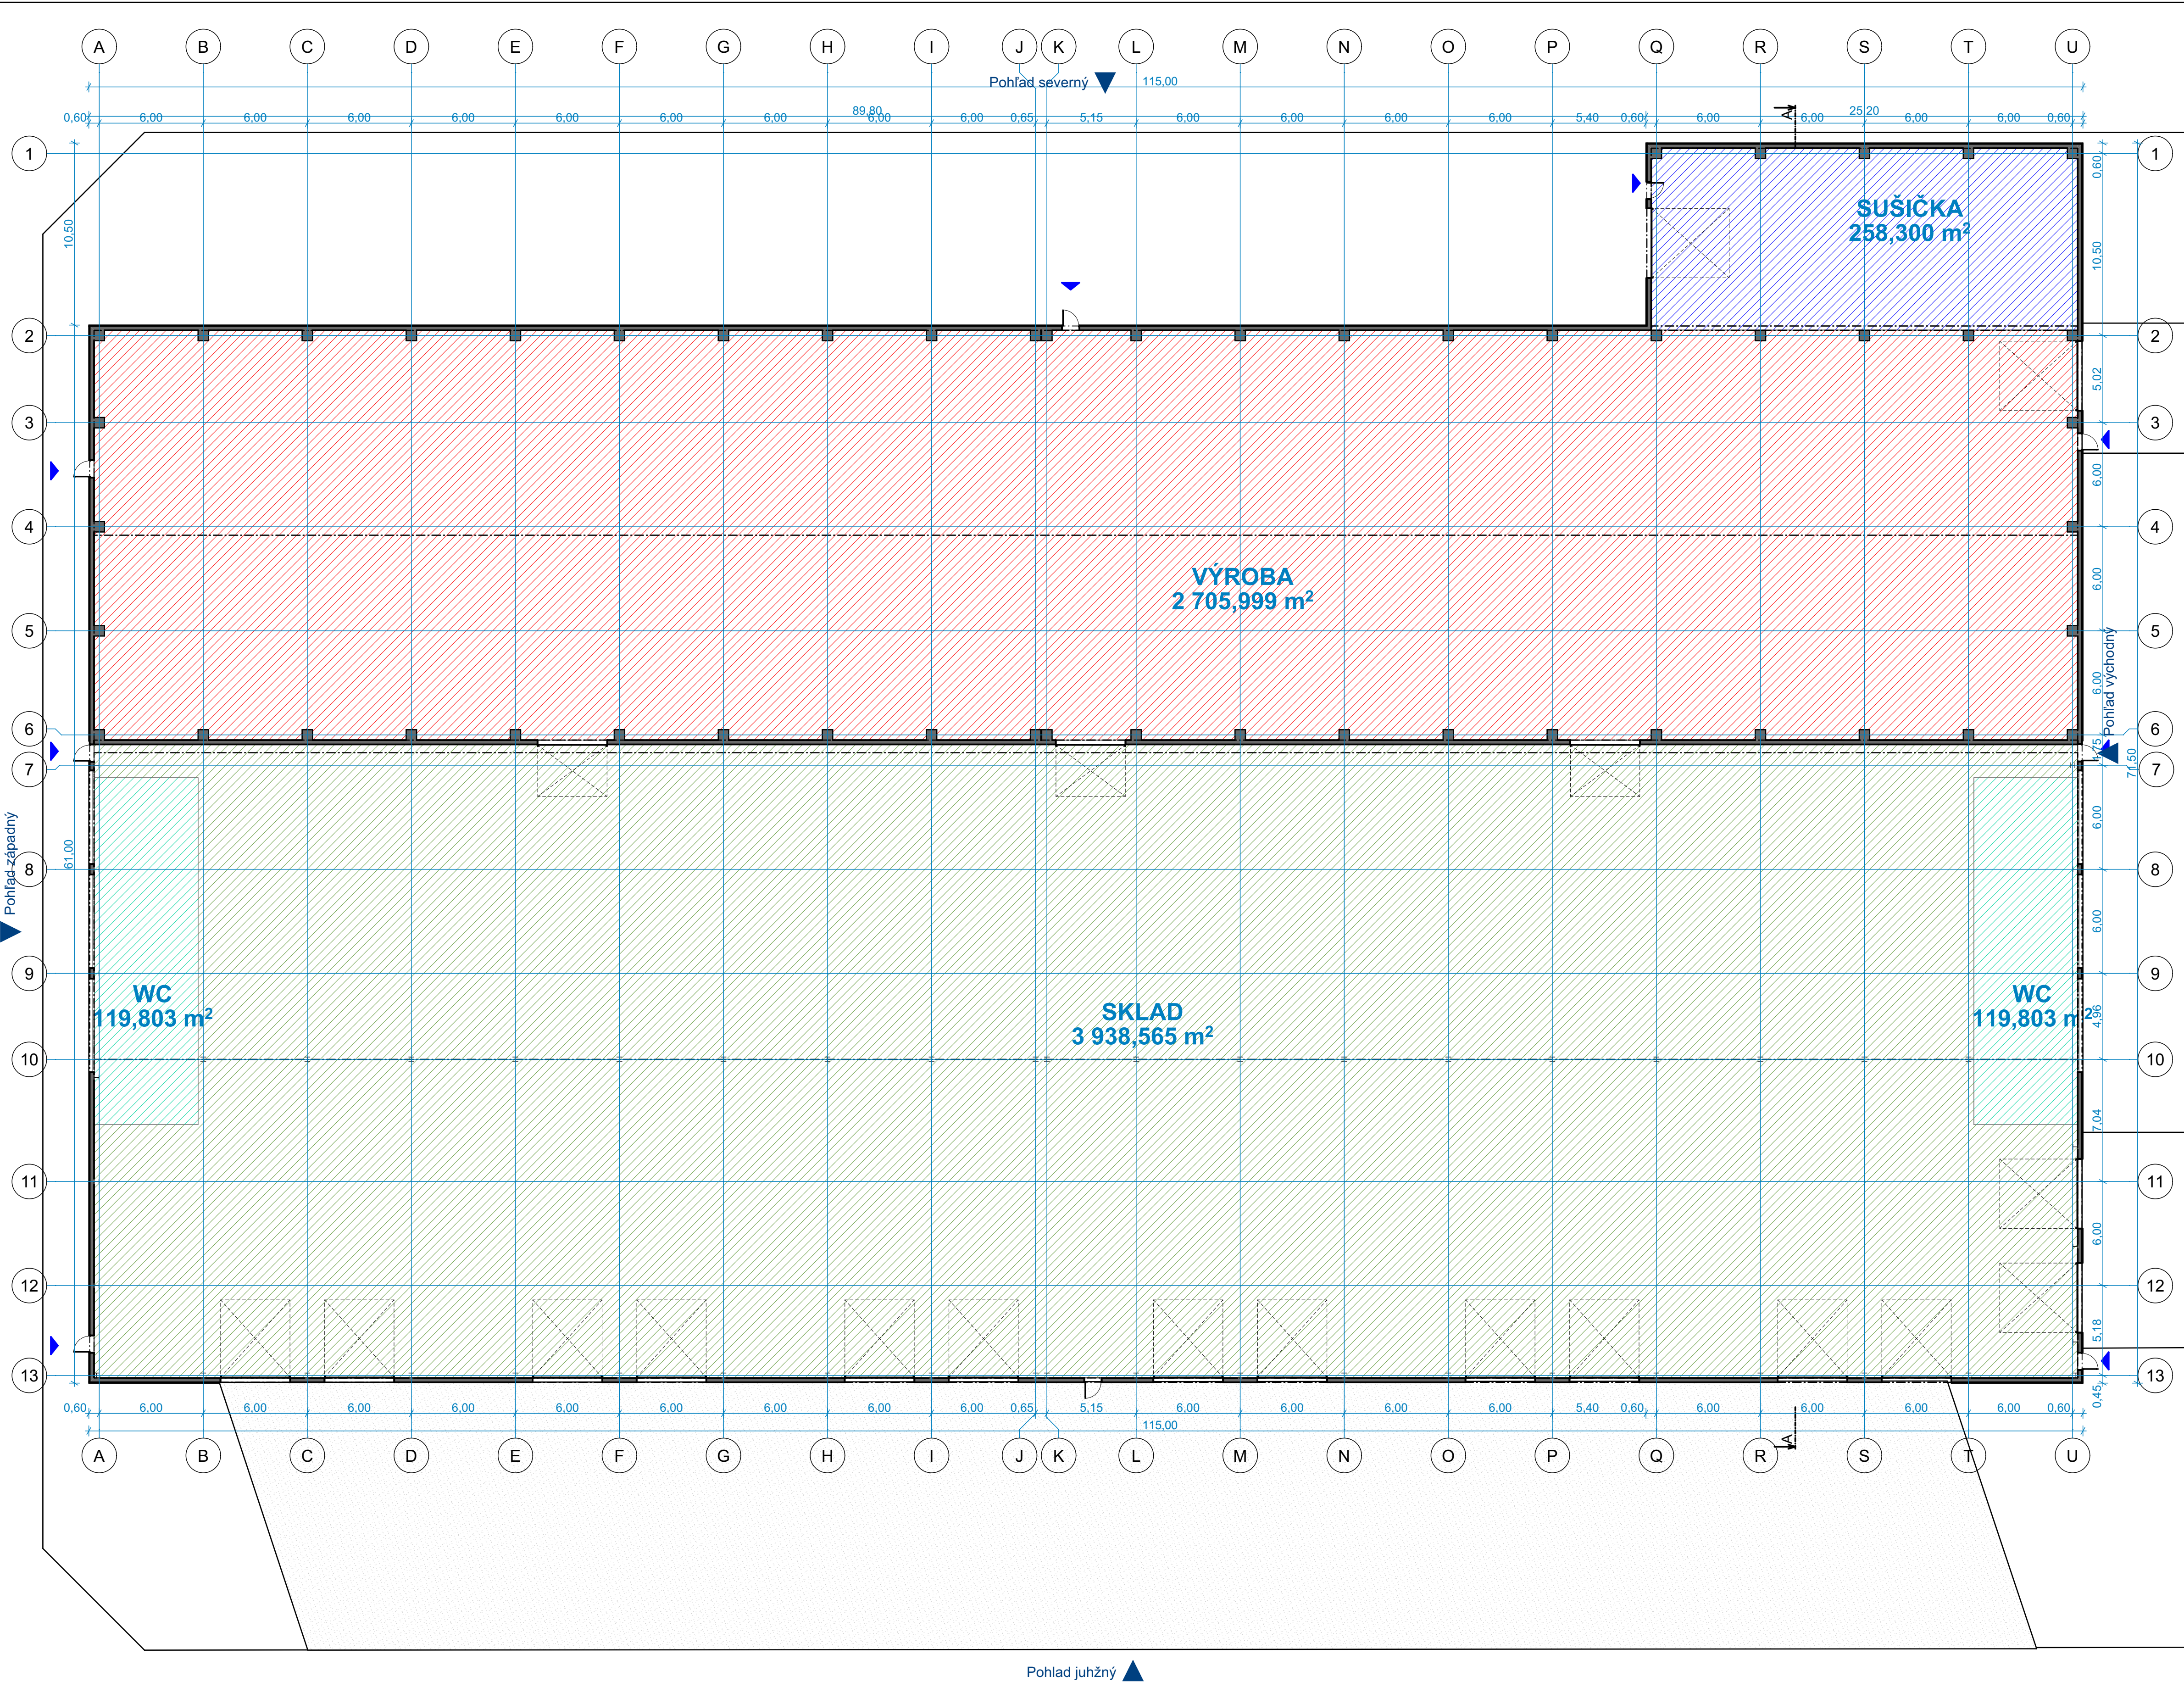

TÁTO DOKUMENTÁCIA JE DUŠEVNÝM MAJETKOM AUTOROV A JEJ POUŽITIE PODLIEHA AUTORSKÉMU ZÁKONU.

PROJEKTOVÁ DOKUMENTÁCIA JE SÚČASŤOU STAVEBNÉHO DIELA A PODLIEHA ZÁKONU O AUTORSKÝCH PRÁVACH. PREZENTOVANÉ TECHNICKÉ VÝKRESY A VŠETKY TEXTOVÉ SÚČASTI PROJEKTU DEFINUJÚ DIELO, ALEBO JEHO ČASŤ. Z TOHO TITULU JE PROJEKT DUŠEVNÝM MAJETKOM AUTORA A PRETO POUŽÍVAŤ, ROZMNOŽOVAŤ A PUBLIKOVAŤ HO MOŽNO IBA SO SÚHLASOM. ZMENY V PROJEKTE MOŽNO VYKONÁŤ IBA S PÍSMNÝM SÚHLASOM AUTOROV!

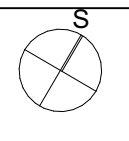


Súradnicový systém: S-JTSK
Výškový systém: Bpv
Trieda presnosti: 3
+144.600 m.n.m.

Zmena:	Popis zmeny:	Dátum:	Podpis:
00 - PP			


GENERÁLNY PROJEKTANT:		PROJEKTANT ČASTI PD:	
cm project, s.r.o. Halenárska 9380/18 Trnava 917 01 +421 948 500 511 cmproject@cmproject.sk www.cmproject.sk		cm project, s.r.o. Halenárska 9380/18 Trnava 917 01 +421 948 500 511 cmproject@cmproject.sk www.cmproject.sk	
Zodp. projektant: Ing. arch. Marián Remenár		Zodp. projektant: Ing. arch. Marián Remenár	
Vypracoval: Ing. Martin Skala		Vypracoval: Ing. Martin Skala	
HIP: Ing. Marián Remenár		Kontroloval: Ing. Marián Remenár	

Názov stavby: Výrobná skladová hala		Štúdia	
Druh stavby: S001 novostavba		Dátum:	12/2025
Časť PD: Štúdia S001		Mierka:	1:200
Miesto stavby: Sládkovičovo		Formát:	841x510
Názov výkresu: Pódorys 1.NP		Kópia:	
Investor: POLYTEC Estates Slovakia s.r.o. Veľkouľanská cesta 1051 Sládkovičovo 92521		Číslo výkresu: 04	

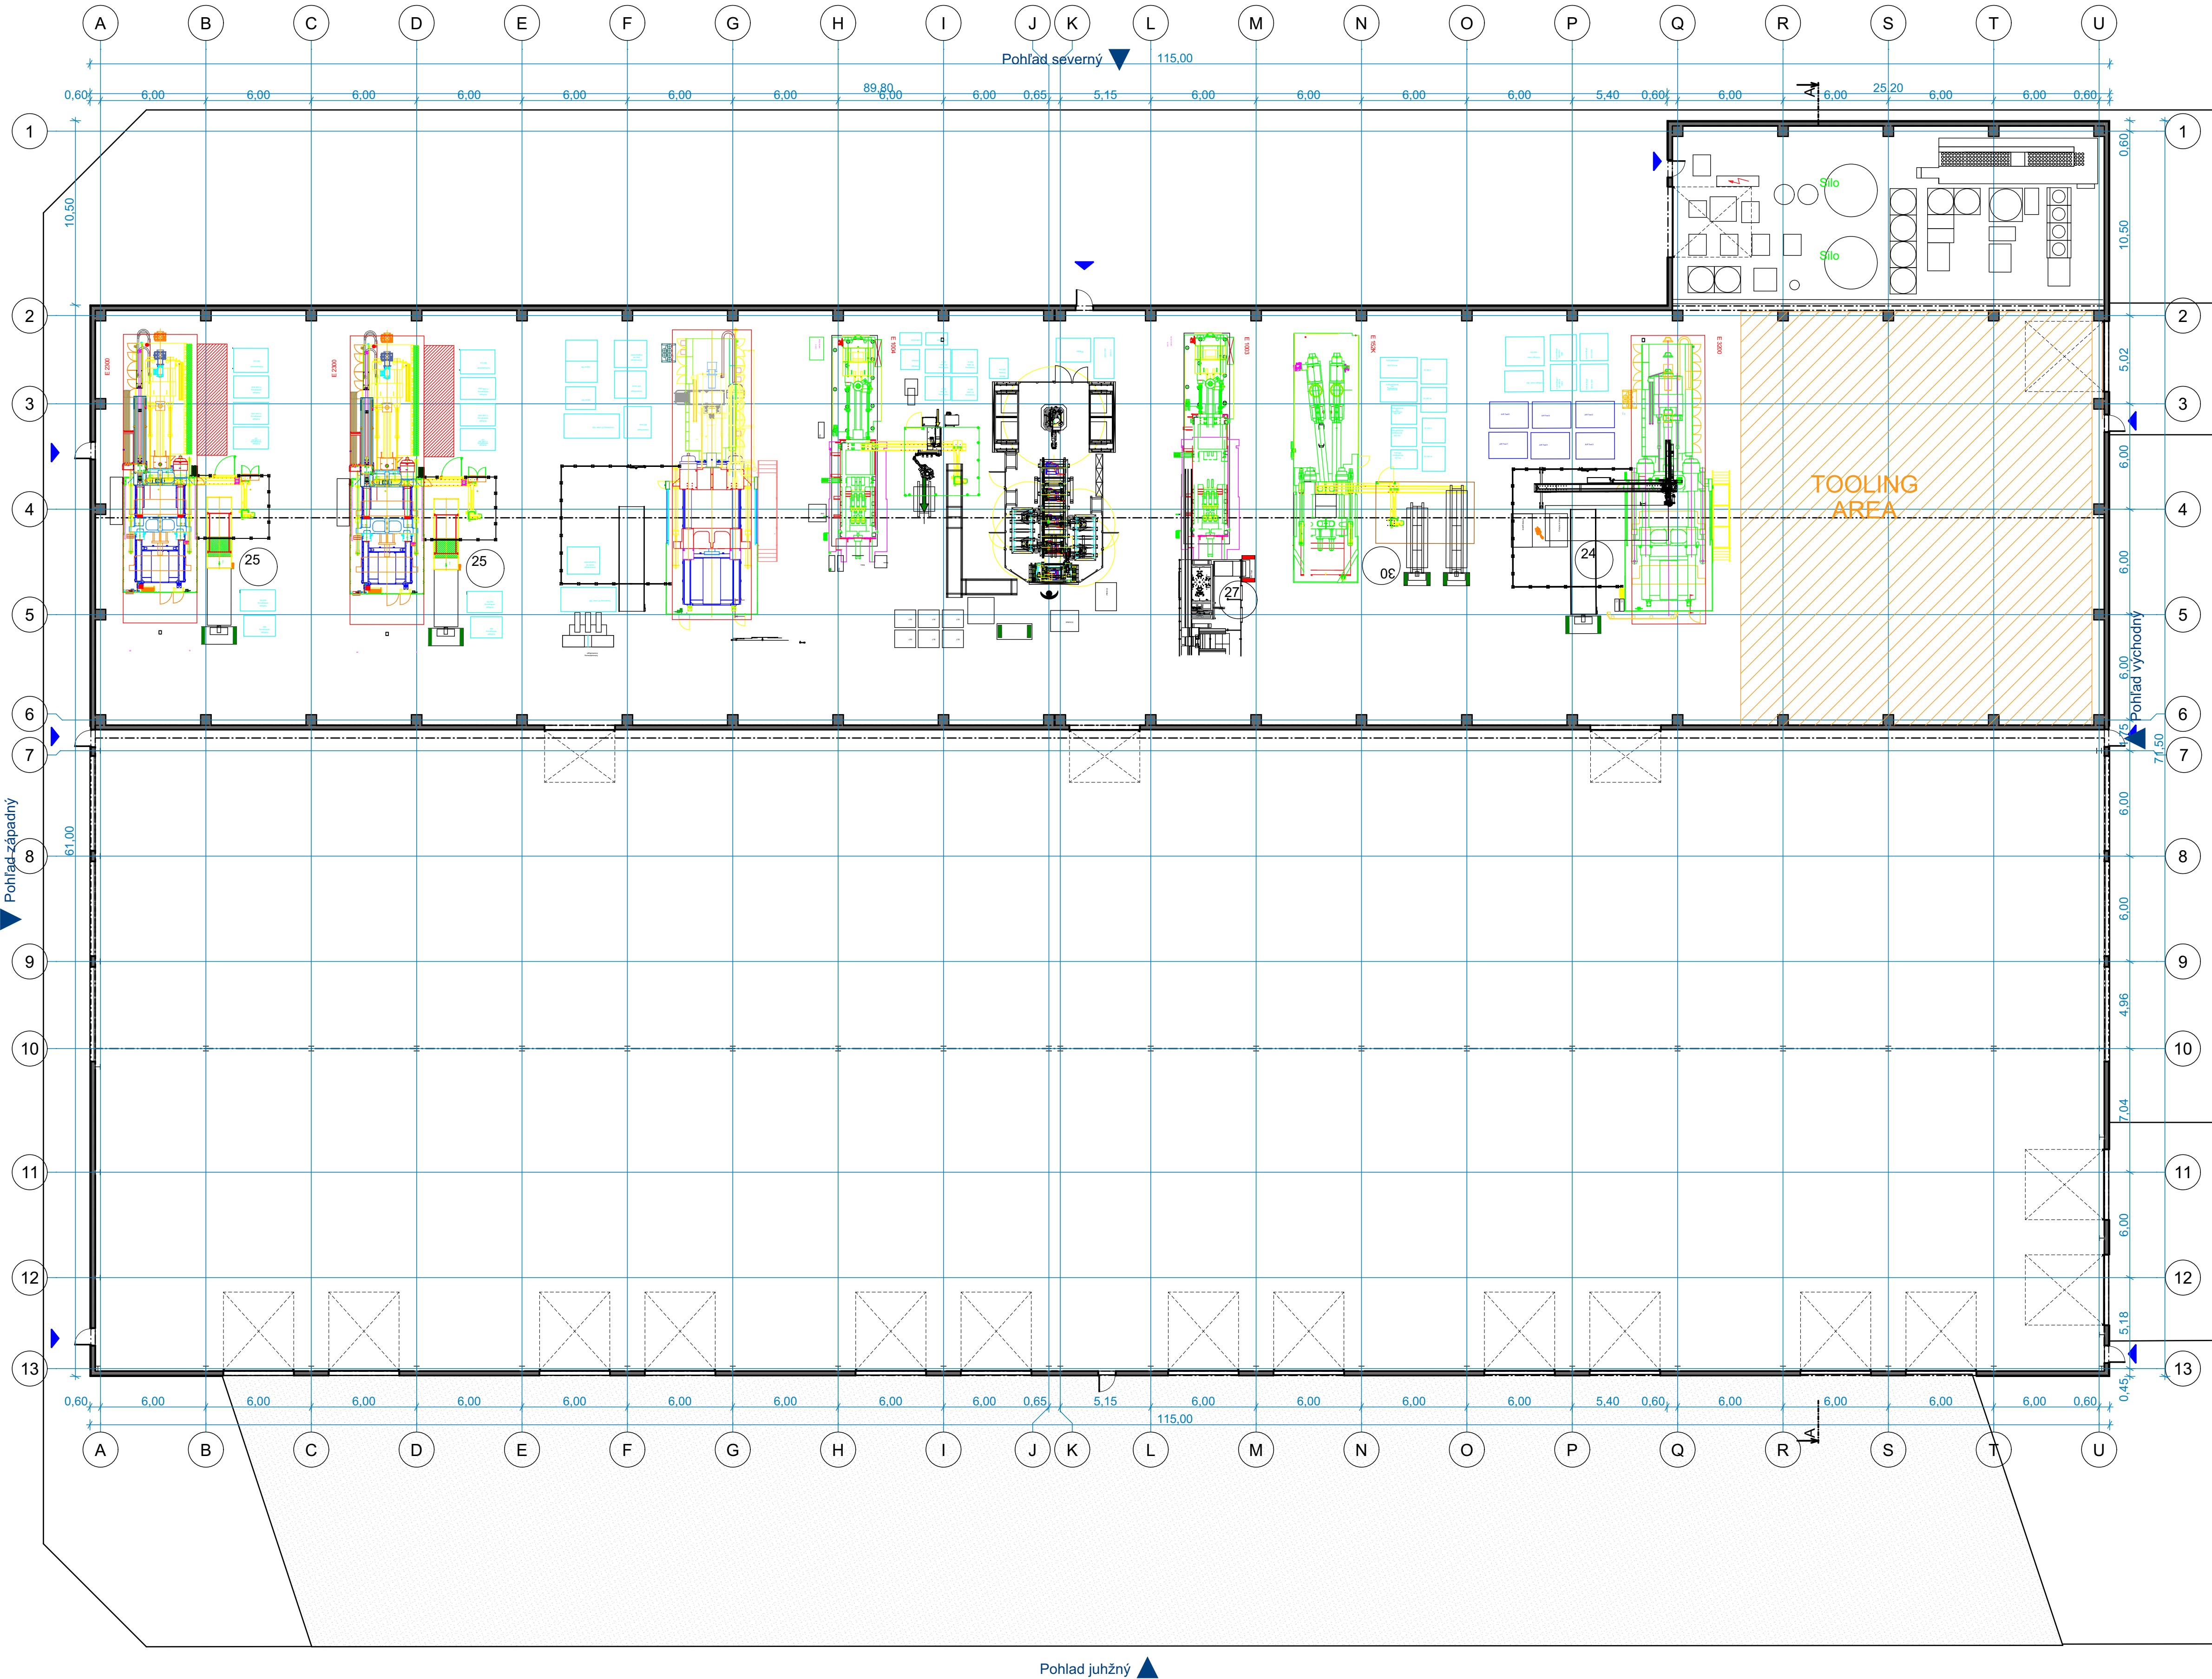

TÁTO DOKUMENTÁCIA JE DUŠEVNÝM MAJETKOM AUTOROV A JEJ POUŽITIE PODLIEHA AUTORSKÉMU ZÁKONU.

PROJEKTOVÁ DOKUMENTÁCIA JE SÚČASŤOU STAVEBNÉHO DIELA A PODLIEHA ZÁKONU O AUTORSKÝCH PRÁVACH. PREZENTOVANÉ TECHNICKÉ VÝKRESY A VŠETKY TEXTOVÉ SÚČASTI PROJEKTU DEFINUJÚ DIELO, ALEBO JEHO ČASŤ. Z TOHO TITULU JE PROJEKT DUŠEVNÝM MAJETKOM AUTORA A PRETO POUŽÍVAŤ, ROZMNOŽOVAŤ A PUBLIKOVAŤ HO MOŽNO IBA SO SÚHLASOM. ZMENY V PROJEKTE MOŽNO VYKONÁŤ IBA S PÍSMNÝM SÚHLASOM AUTOROV!

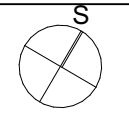


Súradnicový systém: S-JTSK
Výškový systém: Bpv
Trieda presnosti: 3
+144.600 m.n.m.

Zmena:	Popis zmeny:	Dátum:	Podpis:

GENERÁLNY PROJEKTANT:	PROJEKTANT ČASŤI PD:
 cm project, s.r.o. Halenárska 9380/18 Trnava 917 01 +421 948 500 511 cmproject@cmproject.sk www.cmproject.sk	 cm project, s.r.o. Halenárska 9380/18 Trnava 917 01 +421 948 500 511 cmproject@cmproject.sk www.cmproject.sk
Zodp. projektant: Ing. arch. Marián Remenár	Zodp. projektant: Ing. arch. Marián Remenár
Vypracoval: Ing. Martin Skala	Vypracoval: Ing. Martin Skala
HIP: Ing. Marián Remenár	Kontroloval: Ing. Marián Remenár

Názov stavby: Výrobná skladištná hala	Štúdia
Druh stavby: S001	Dátum: 12/2025
Časť PD: novostavba	Mierka: 1:200
Miesto stavby: Štúdia S001	Formát: 841x510
Názov výkresu: Pódorys 1.NP s technológiou	Kópia:
Investor: POLYTEC Estates Slovakia s.r.o.	Číslo výkresu: 05
Veľkouľanská cesta 1051 Sládkovičovo 92521	

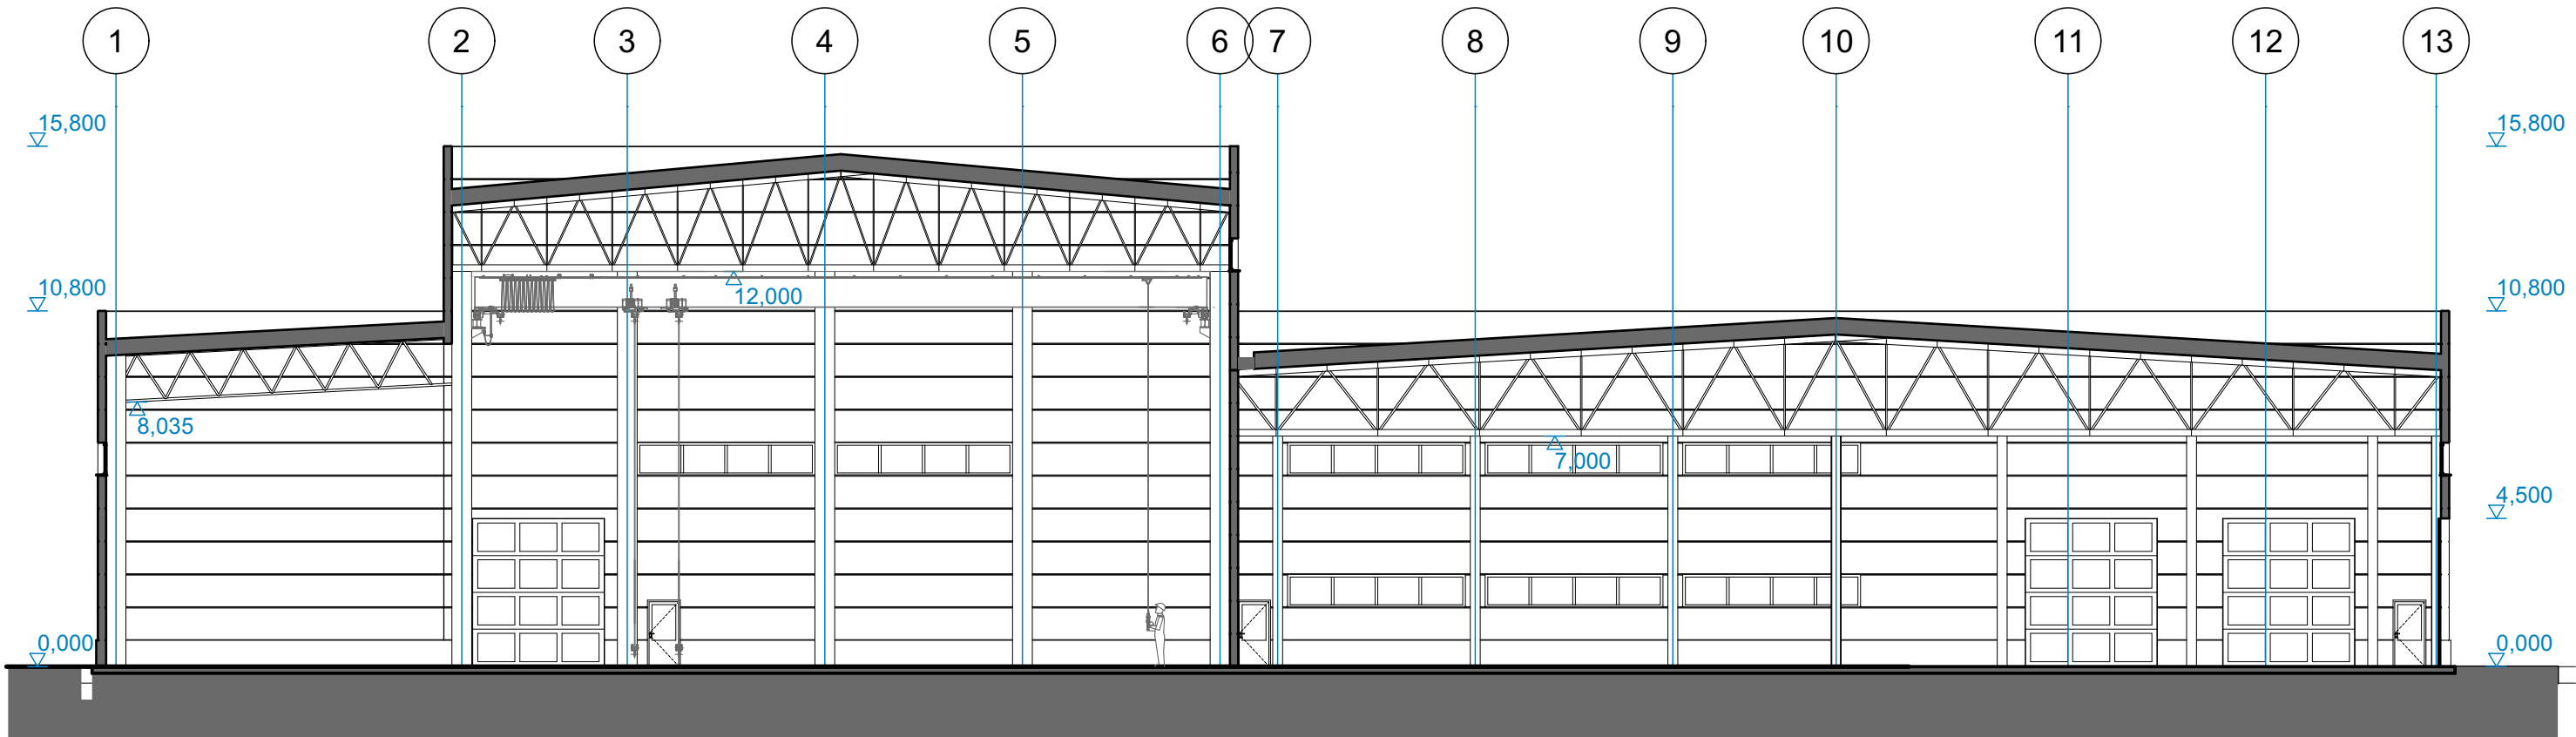

PROJEKTOVÁ DOKUMENTÁCIA JE SÚČASŤOU STAVEBNÉHO DIELA A PODLIEHA ZÁKONU O AUTORSKÝCH PRÁVACH. PREZENTOVANÉ TECHNICKÉ VÝKRESY A VŠETKY TEXTOVÉ SÚČASTI PROJEKTU DEFINUJÚ DIELO, ALEBO JEHO ČASŤ. Z TOHO TITULU JE PROJEKT DUŠEVNÝM MAJETKOM AUTORA A PRETO POUŽÍVAŤ, ROZMNOŽOVAŤ A PUBLIKOVAŤ HO MOŽNO IBA SO SÚHLASOM. ZMENY V PROJEKTE MOŽNO VYKONAŤ IBA S PÍSMNÝM SÚHLASOM AUTOROV!

Súradnicový systém: S-JTSK
Výškový systém: Bpv
Trieda presnosti: 3
+144,600 m.n.m.

Zmena:	Popis zmeny:	Dátum:	Podpis:
00 - PP			

GENERÁLNY PROJEKTANT:

cm project, s.r.o.

Halenárska 9380/18
Trnava
917 01

+421 948 500 511
cmproject@cmproject.sk
www.cmproject.sk

PROJEKTANT ČASTI PD:



cm project, s.r.o.

Halenárska 9380/18
Trnava
917 01

+421 948 500 511
cmproject@cmproject.sk
www.cmproject.sk

Zodp. projektant:	Ing. arch. Marián Remenár	Zodp. projektant:	Ing. arch. Marián Remenár
Vypracoval:	Ing. Martin Skala	Vypracoval:	Ing. Martin Skala
HIP:	Ing. Marián Remenár	Kontroloval:	Ing. Marián Remenár

Názov stavby:	Výrobná skladová hala	Štúdia	
Druh stavby:	SO01 novostavba	Dátum:	12/2025
Časť PD:	Štúdia SO01	Mierka:	1:200
Miesto stavby:	Sládkovičovo	Formát:	594x297
		Kópia:	
Názov výkresu:	Rez A-A´	Číslo výkresu :	06
Investor :	POLYTEC Estates Slovakia s.r.o. Veľkouľanská cesta 1051 Sládkovičovo 92521		

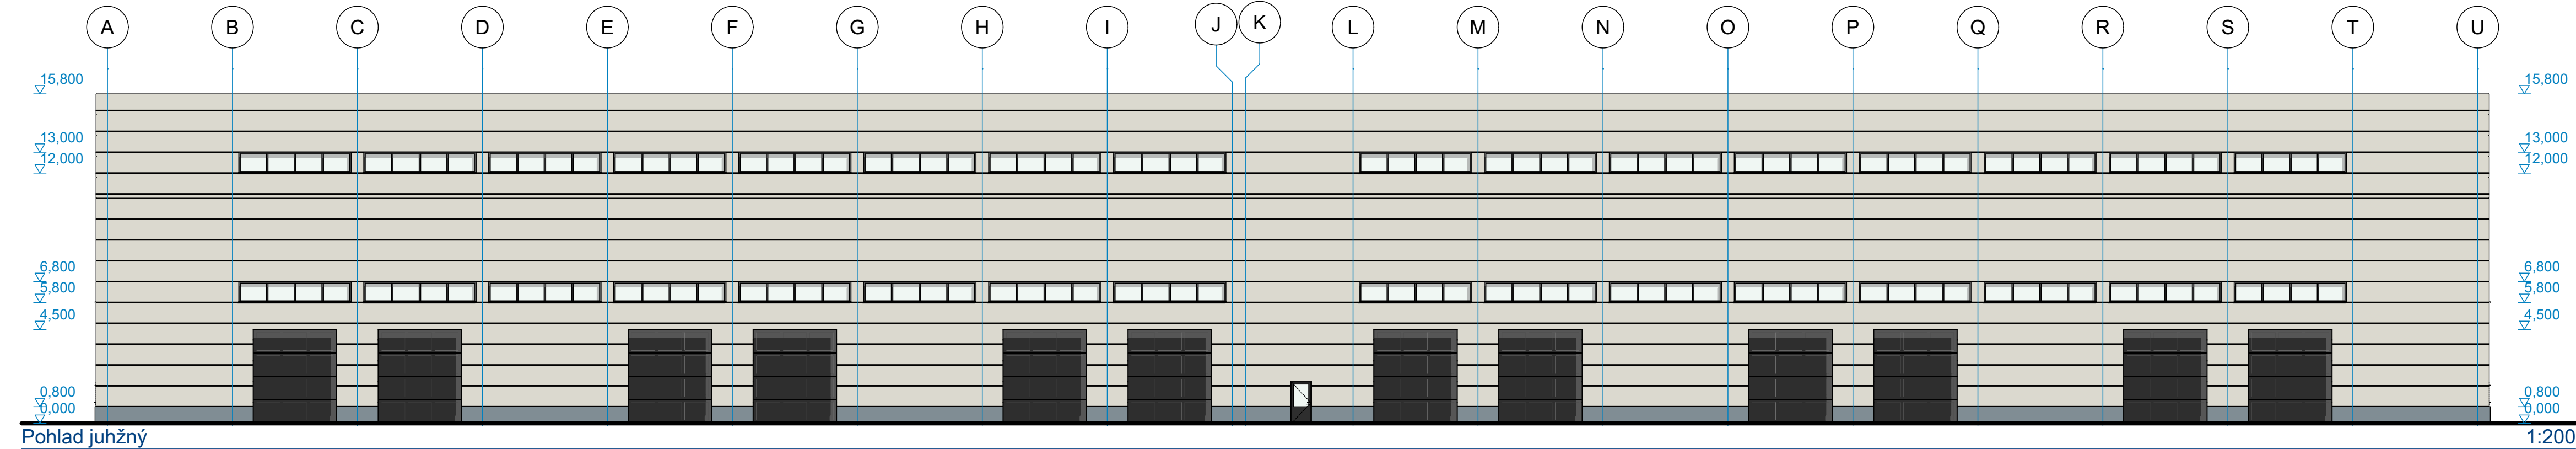
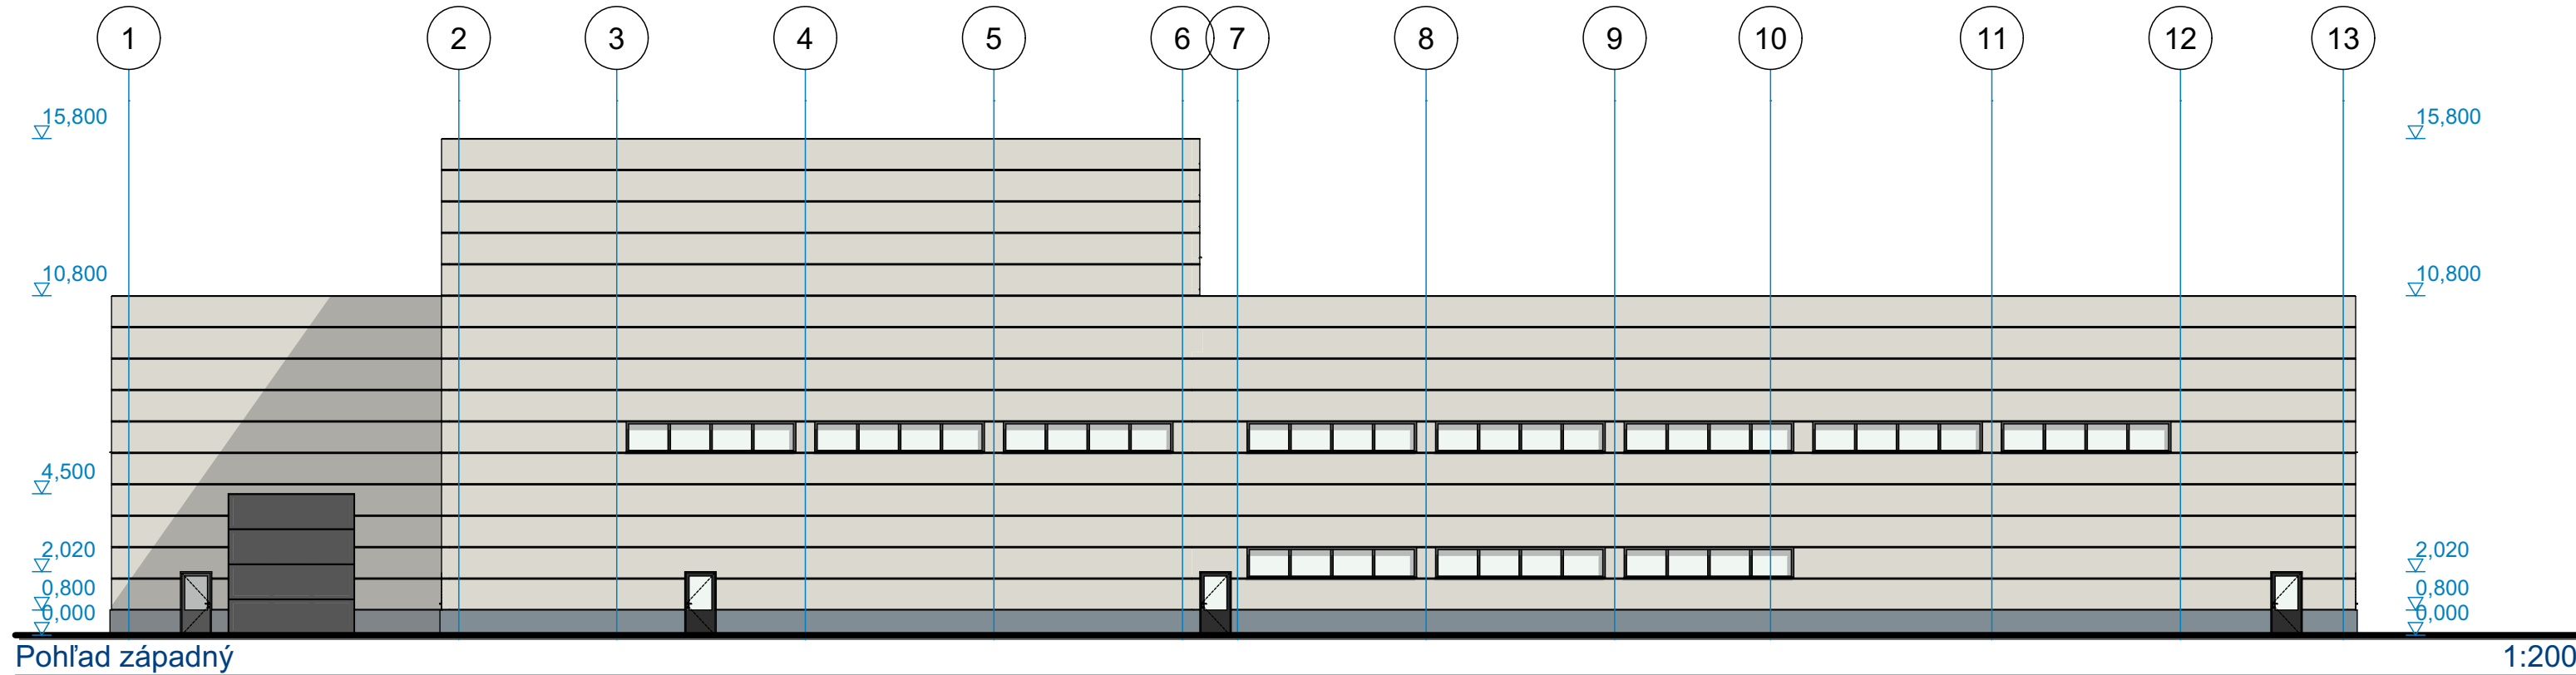


PROJEKTOVÁ DOKUMENTÁCIA JE SÚČASŤOU STAVEBNÉHO DIELA A PODLIEHA ZÁKONU O AUTORSKÝCH PRÁVACH. PREZENTOVANÉ TECHNICKÉ VÝKRESY A VŠETKY TEXTOVÉ SÚČASŤI PROJEKTU DEFINUJÚ DIELO, ALEBO JEHO ČASŤ. Z TOHO TITULU JE PROJEKT DUŠEVNÝM MAJETKOM AUTORA A PRETO POUŽÍVAŤ, ROZMNOŽOVAŤ A PUBLIKOVAŤ HO MOŽNO IBA SO SÚHLASOM. ZMENY V PROJEKTE MOŽNO VYKONAŤ IBA S PÍSMOÝM SÚHLASOM AUTOROV!

Súradnicový systém: S-JTSK
Výškový systém: Bpv
Trieda presnosti: 3


+144,600 m.n.m.

Zmena:	Popis zmeny:	Dátum:	Podpis:
00 - PP			

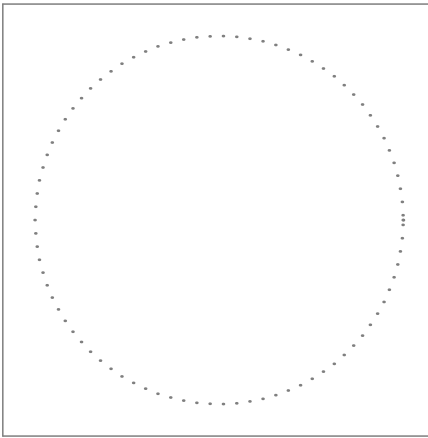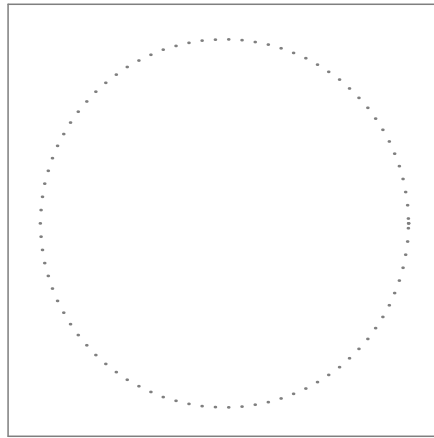GENERÁLNY PROJEKTANT:		PROJEKTANT ČASŤI PD:	
 CM PROJECT cm project, s.r.o. Halenárska 9380/18 Trnava 917 01 +421 948 500 511 cmproject@cmproject.sk www.cmproject.sk 		 CM PROJECT cm project, s.r.o. Halenárska 9380/18 Trnava 917 01 +421 948 500 511 cmproject@cmproject.sk www.cmproject.sk 	
Zodp. projektant: Ing. arch. Marián Remenár		Zodp. projektant: Ing. arch. Marián Remenár	
Vypracoval: Ing. Martin Skala		Vypracoval: Ing. Martin Skala	
HIP: Ing. Marián Remenár		Kontroloval: Ing. Marián Remenár	

Názov stavby:		Výrobná skladová hala		841/10
		SO01		
Druh stavby:		novostavba		
Časť PD:		Štúdia SO01		
Miesto stavby:		Sládkovičovo		
Názov výkresu:		Pohľady		
Investor :		POLYTEC Estates Slovakia s.r.o. Veľkouľanská cesta 1051 Sládkovičovo 92521		

Štúdia	
Dátum:	12/2025
Mierka:	1:200
Formát:	841x297
Kópia:	
Číslo výkresu : 07	

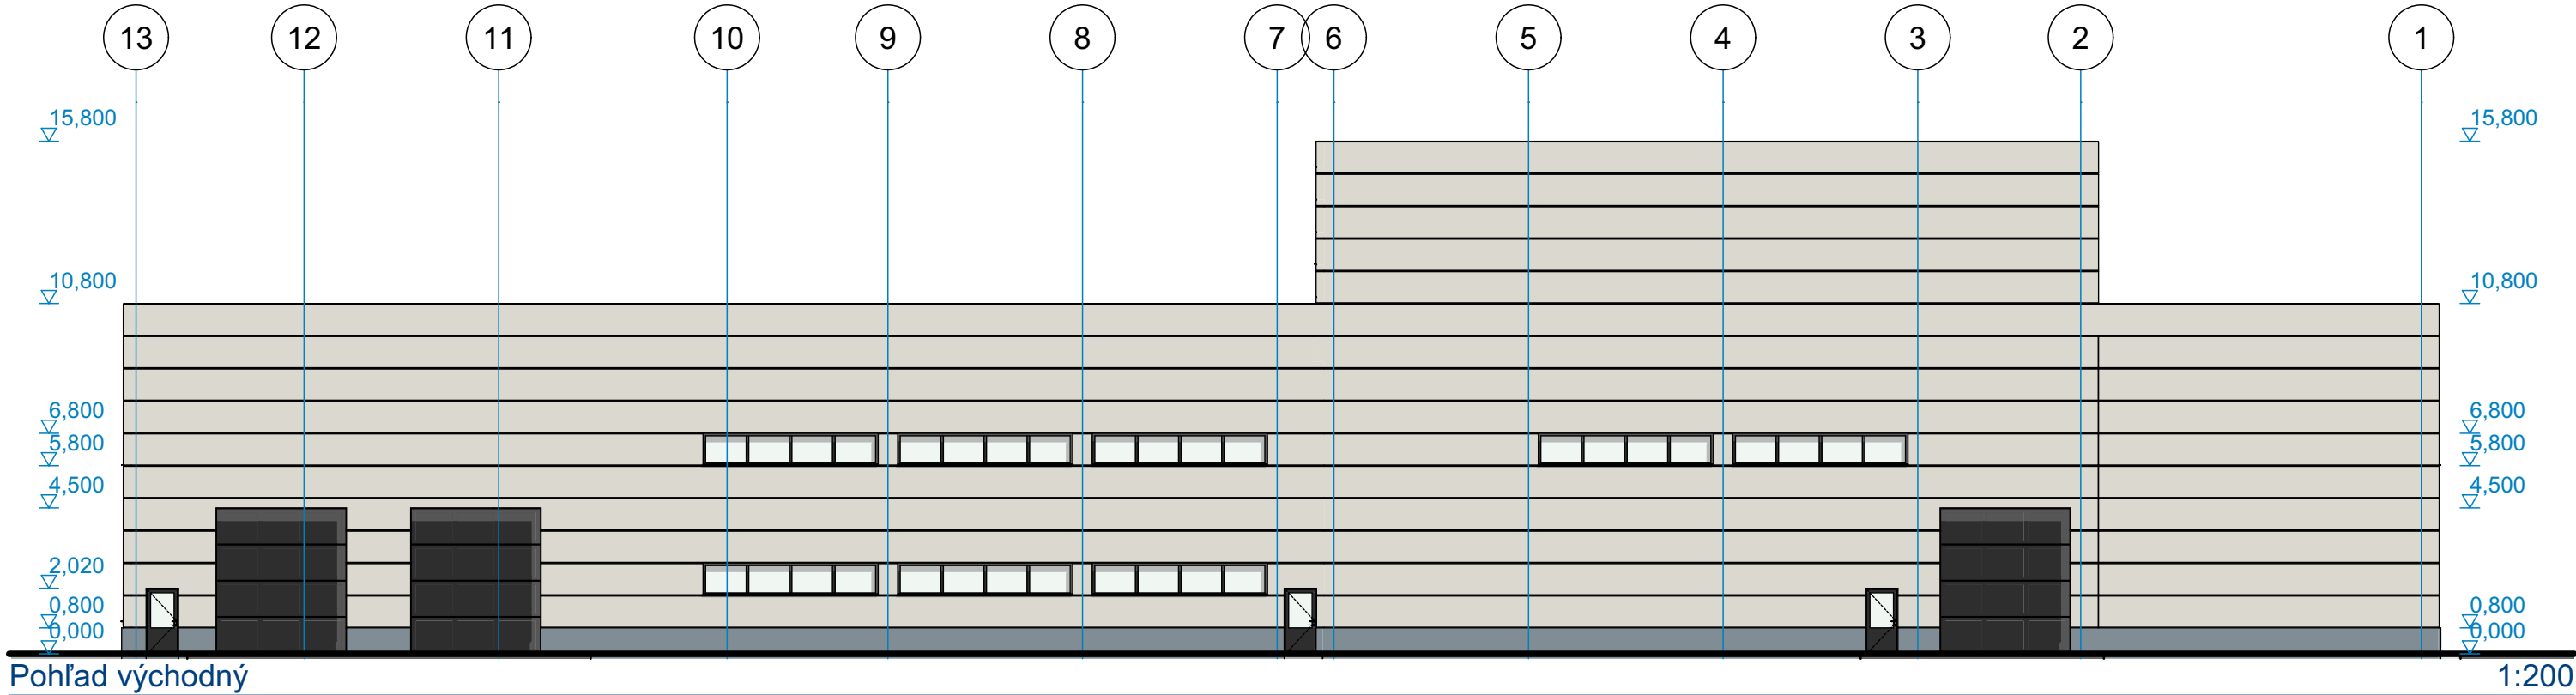

PROJEKTOVÁ DOKUMENTÁCIA JE SÚČASŤOU STAVEBNÉHO DIELA A PODLIEHA ZÁKONU O AUTORSKÝCH PRÁVACH. PREZENTOVANÉ TECHNICKÉ VÝKRESY A VŠETKY TEXTOVÉ SÚČASTI PROJEKTU DEFINUJÚ DIELO, ALEBO JEHO ČASŤ. Z TOHO TITULU JE PROJEKT DUŠEVNÝM MAJETKOM AUTORA A PRETO POUŽÍVAŤ, ROZMNOŽOVAŤ A PUBLIKOVAŤ HO MOŽNO IBA SO SÚHLASOM. ZMENY V PROJEKTE MOŽNO VYKONAŤ IBA S PÍSMENNÝM SÚHLASOM AUTOROV!

Súradnicový systém: S-JTSK
Výškový systém: Bpv
Trieda presnosti: 3
+144,600 m.n.m.

Zmena:	Popis zmeny:	Dátum:	Podpis:
00 - PP			

GENERÁLNY PROJEKTANT:

cm project, s.r.o.

Halenárska 9380/18
Trnava
917 01

+421 948 500 511
cmproject@cmproject.sk
www.cmproject.sk

PROJEKTANT ČASTI PD:

cm project, s.r.o.

Halenárska 9380/18
Trnava
917 01

+421 948 500 511
cmproject@cmproject.sk
www.cmproject.sk

Zodp. projektant:	Ing. arch. Marián Remenár	Zodp. projektant:	Ing. arch. Marián Remenár
Vypracoval:	Ing. Martin Skala	Vypracoval:	Ing. Martin Skala
HIP:	Ing. Marián Remenár	Kontroloval:	Ing. Marián Remenár

Názov stavby: Výrobná skladová hala	Štúdia Dátum: 12/2025 Mierka: Formát: 841x297 Kópia: Číslo výkresu : 08
Druh stavby: SO01 novostavba	
Časť PD: Štúdia SO01	
Miesto stavby: Sládkovičovo	
Názov výkresu: Pohľady	
Investor : POLYTEC Estates Slovakia s.r.o. Veľkoufánska cesta 1051 Sládkovičovo 92521	

