Zoznam verejnoprospešných stavieb - Zmena a doplnok č.1

Vodohospodárske verejnoprospešné stavby

(8a) Rozšírenie vodovodu Nová Bystrica v I. tlakovom pásme pre výstavbu IBV Strapáčovia I. a Strapáčovia II. / dolná časť - rozvodná sieť DN 100, vrátane prípadnej dotláčacej stanice pre lokalitu Strapáčovia II. / horná časť

(9a) Rozšírenie vodovodu Nová Bystrica v II. tlakovom pásme pre výstavbu IBV Peškovia a Strapáčovia II. / horná časť - rozvodná sieť DN 100

(12a) Splašková kanalizácia Nová Bystrica DN 250 v lokalitách s výstavbou IBV Peškovia a Strapáčovia

Zoznam verejnoprospešných stavieb - Zmena a doplnok č.2

Vodohospodárske verejnoprospešné stavby

(8b) Rozšírenie vodovodu Nová Bystrica v IV. tlakovom pásme pre výstavbu v lokalite subcentra KSCR Podricierová - rozvodná sieť DN100, vrátane zariadení ATS pre výstavbu nad kótou 635 m n.m. a samostatné vodovody z lokálnych zdrojov pre výstavbu nad kótou 635 m n.m.

(12b) Rozšírenie splaškovej kanalizácie Nová Bystrica DN 250 pre výstavbu v lokalite subcentra KSCR Podricierová

(16b) Malá vodná nádrž na zavlažovanie a pre zasnežovanie, vrátane nábrežnej zelene v lok. M - Barbačov - golfové ihrisko 3300 m2

(16c) Malá vodná nádrž na rekreáciu, vrátane nábrežnej zelene pri lokalite R1 - areál hlavného turistického centra - 4800 m2

(16d) Malá vodná nádrž na zavlažovanie, vrátane nábrežnej zelene pri lokalite R6 - Ricierová - zjazdový lyžiarsky areál - 4600 m2

(17d) Vodojem Ricierová - 150 m3, plocha 33 x 33 m = 1089 m2 (rozširuje sa objem vodojemu zo 100 m3 na 150 m3

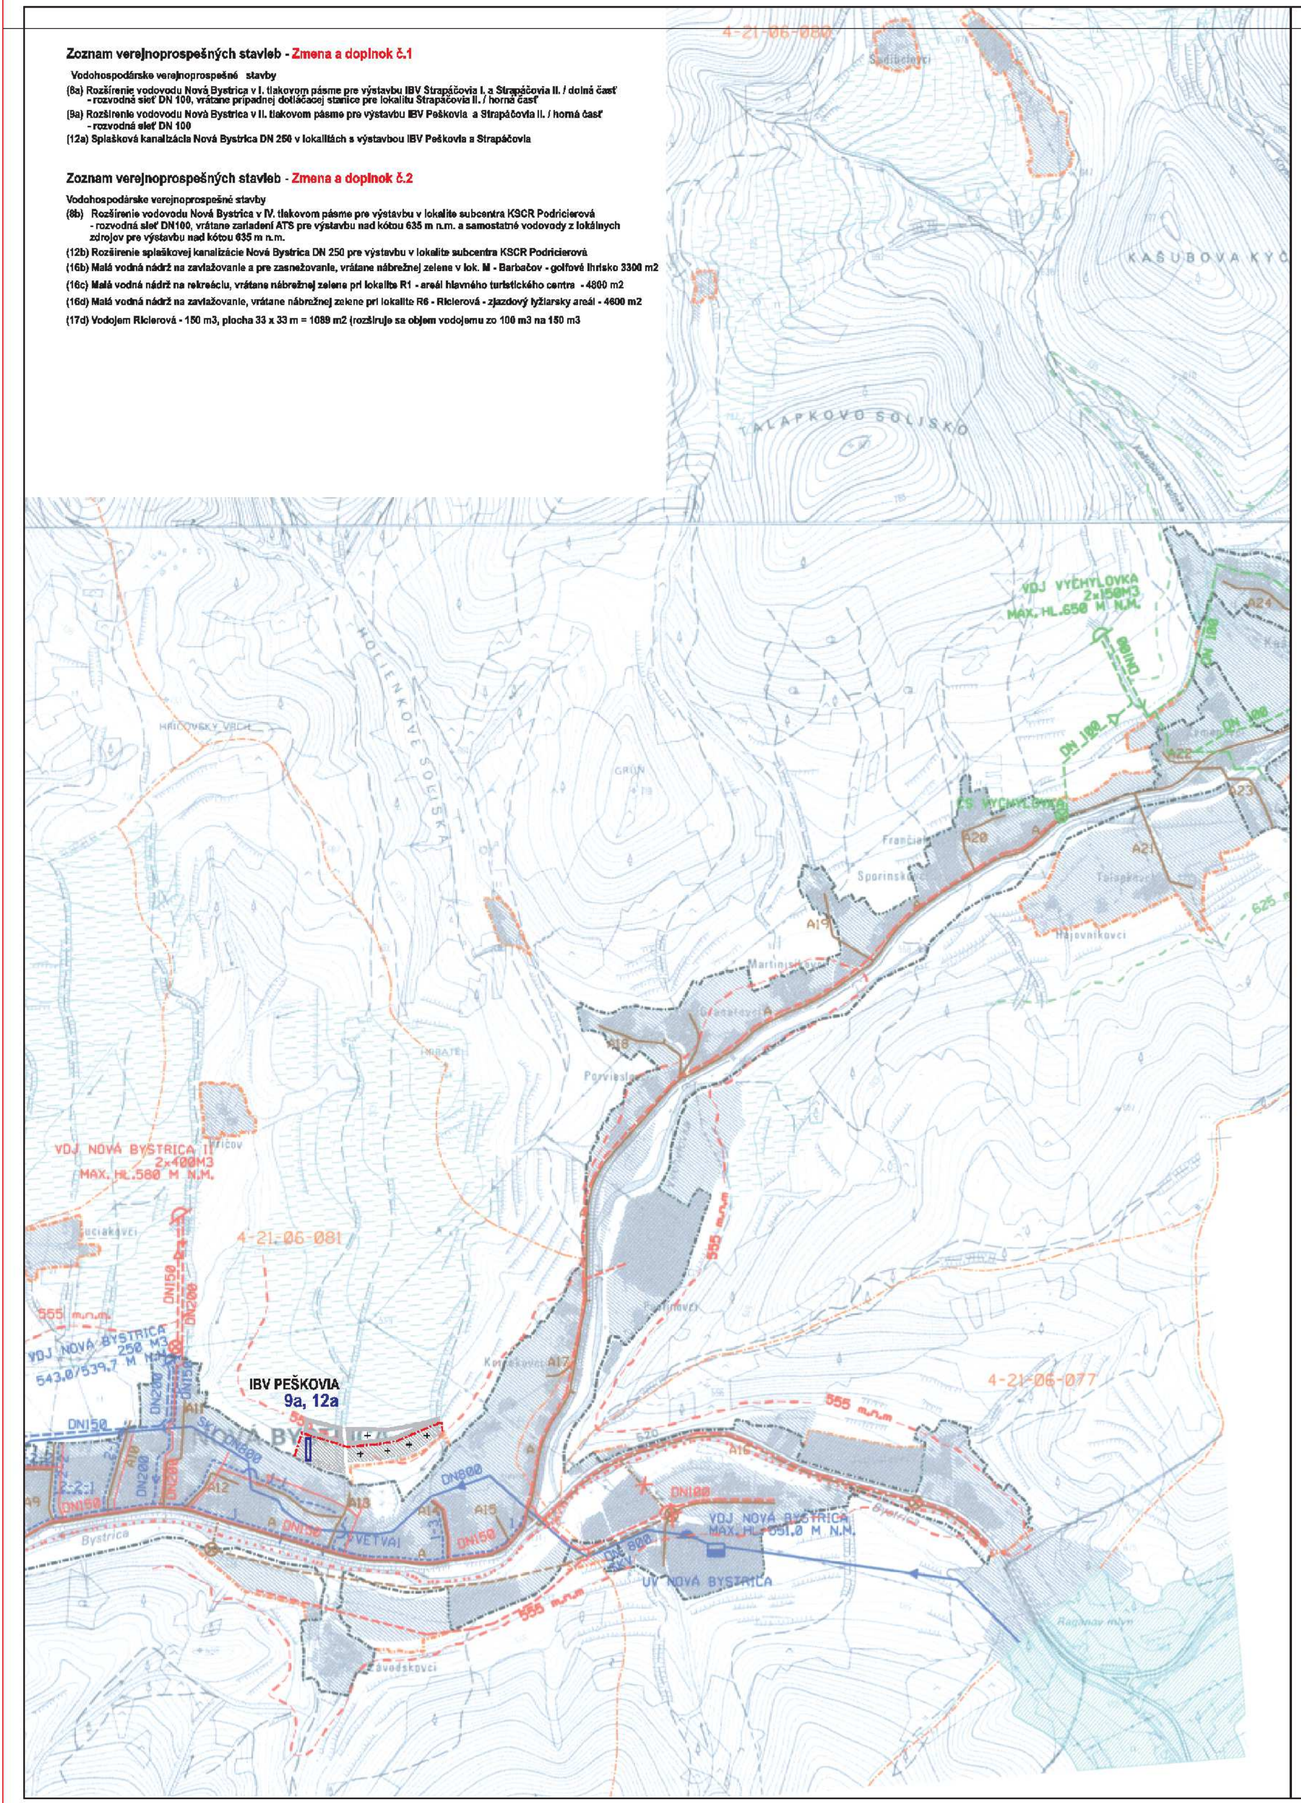

legenda

	STAV	NÁVRH
VODOJEM , PROJEKT		
ÚPRAVŇA VODY		
PRÍVOD SKV NOVÁ BYSTRICA-ČADCA-ŽILINA		
PRERUŠOVACIA KOMORA		
ČERPACIA STANICA PITNEJ VODY		
PRÍVODNÉ POTRUBIE VODOVODU - PROJEKT		
PRÍVODNÉ POTRUBIE VODOVODU		
ZÁSOBNÉ POTRUBIE VODOVODU - PROJEKT		
ZÁSOBNÉ POTRUBIE VODOVODU		
ROZVODNÁ SIEŤ VODOVODU - PROJEKT		
ROZVODNÁ SIEŤ VODOVODU		
HORNÁ HRANICA TLAK.PÁSMA PRI PRETLAKU 0,25 MPa		
VODÁRENSKE ZARIADENIA I. TLAK.PÁSMO		
VODÁRENSKE ZARIADENIA II. TLAK.PÁSMO		
VODÁRENSKE ZARIADENIA III. TLAK.PÁSMO		
VODÁRENSKE ZARIADENIA IV. TLAK.PÁSMO		

ČOV NOVÁ BYSTRICA ALT.A - PROJEKT	
ČOV	
ČERPACIA STANICA SPLAŠKOVÝCH VÔD - PROJEKT	
ČERPACIA STANICA SPLAŠKOVÝCH VÔD	
SPLAŠKOVÁ KANALIZÁCIA GRAVITAČNÁ - PROJEKT	
SPLAŠKOVÁ KANALIZÁCIA GRAVITAČNÁ	
SPLAŠKOVÁ KANALIZÁCIA TLAKOVÁ - PROJEKT	
ZARIADENIE NEVHODNE VYPROJEKTOVANÉ	
ROZVODNICA PODROBNÝCH POVODÍ	
ČÍSLO HYDROLOGICKÉHO PORADIA POVODIA	4-21-06-083
PHO VODÁRENSKEJ NÁDRŽE NOVÁ BYSTRICA	
VODÁRENSKÁ NÁDRŽ NOVÁ BYSTRICA	
HYDROMELIORÁCIE	
AKUMULAČNÁ NÁDRŽ NA ZASNEŽOVANIE	
ÚPRAVA VODNÉHO TOKU	
ZÁCHYTNÝ RIGOL EXTRAVILÁNOVÝCH VÔD	
NEPLATNÝ JAV NA PODKLADE	
HRANICA SKUTOČNE ZASTAVANÉHO ÚZEMIA	
PLOCHY ZASTAVANÉHO ÚZEMIA	
VEREJNOPROSPEŠNÁ STAVBA	16c

Vymedzené územia - Zmena a doplnok č.1

I - plochy IBV (individuálna bytová výstavba) z izolovaných rodinných domov

J - plochy ICHR (individuálna chatová rekreácia) a RRD (rekreačné rodinné domy)

Vymedzené územia - Zmena a doplnok č.2

K1 - areál rekreačných rodinných domov - Mazúrovia I.

K2 - areál rekreačných rodinných domov - Mazúrovia II.

K3 - areál občianskej vybavenosti - zázemie viacúčelového areálu športu a rekreácie - Mazúrovia III.

L - areál rekreačných objektov (ICHR) a rekreačných rodinných domov - U Priščov

M - viacúčelový areál športu a rekreácie - Barbačov

O1 - areál občianskej vybavenosti - základňa lyžiarskeho areálu - Janikovia I.

O2 - areál občianskej vybavenosti - horalské centrum - Janikovia II.

P - areál apartmánových domov - Brandysovia

R1 - areál občianskej vybavenosti, hlavné turistické centrum subcentra KSCR - Podricierová

R2 - rekreačný lyžiarsky areál - Sobolová - Brhlová

R3 - areál občianskej vybavenosti, agroturistická základňa - Ricierová I.

R4 - rekreačný lyžiarsky areál - Od Ricierovej

R5 - športový areál - Ricierova II.

R6 - zjazdový lyžiarsky areál - Ricierova

S1 - areál rekreačných rodinných domov - Podricierova I.

S2 - areál rekreačných rodinných domov - Podricierova II.

S3 - areál rekreačných rodinných domov - Podricierova III.

Ing. arch. Róbert TOMAN autorizovaný architekt 0338 AA

Ing. arch. Peter NEZVAL autorizovaný architekt 0261 AA

Schvaľovacia doložka **ÚPN-O NOVÁ BYSTRICA ZaD č.2 /2017**
Dátum vyhotovenia : 02/2017, Dátum schválenia : 12.04.2017,
Číslo Uznesenia OZ Obce Nová Bystrica :
Uznesenie č. 2/2017 zo dňa 18.04.2017

Schvaľovacia doložka **ÚPN-O NOVÁ BYSTRICA ZaD č.1 - 5/201**
Dátum vyhotovenia : 05/2013, Dátum schválenia : 25.09.2013,
Číslo Uznesenia OZ Obce Nová Bystrica :
Uznesenie č. 7/2013 zo dňa 03.10.2013

Schvaľovacia doložka **ÚPN-O NOVÁ BYSTRICA**
Dátum vyhotovenia : 10/2006, Dátum schválenia : 19.04.2007,
Číslo Uznesenia OZ Obce Nová Bystrica :
Uznesenie č. 5/2007 zo dňa 15.05.2007

HLAVNÝ RIEŠITEL:	ING.ARCH. PETER NEZVAL, ING.ARCH. RÓBERT TOMAN	ARCHITEKTONICKÉ ATELIÉRY	AUT
ZODP.PROJ.:	ING. NATAŠA PAULÍNOVÁ		
VYPRACOVAL:	ING. ROMAN TISO		
ODB.SP.OS. §12:	ING.ARCH. JÁN BURIAN		
OBSTARÁVATEĽ:	OBEC NOVÁ BYSTRICA		
NÁZOV:	ÚZEMNÝ PLÁN OBCE NOVÁ BYSTRICA	STUPEŇ: NÁVRH RIEŠENIA	
		MIERKA: 1 : 10 0000	
		FORMÁT: 15 A4	DÁTUM: 09/2006
OBSAH:	VÝKRES RIEŠENIA TECHNICKÉHO VYBAVENIA ÚZEMIA - VODNÉ HOSPODÁRSTVO	PROFESIA: URBAN	Č.V.: 4
		Z.Č.:	

ING.ARCH.PETER NEZVAL,BOROVA 3,010 01 ŽILINA
AUTORIZOVANÝ ARCHITEKT 0261 AA 1234
ateliér: 010 01 ŽILINA, ŽITNÁ 13
tel./fax:041/ 700 10 51-3 * architekt@auf.sk