## Zoznam verejnoprospešných stavieb - Zmena a doplnok č.1

Vodohospodárske verejnoprospešné stavby

(8a) Rozšírenie vodovodu Nová Bystrica v I. tlakovom pásme pre výstavbu IBV Strapáčovia I. a Strapáčovia II. / dolná časť
- rozvodná sieť DN 100, vrátane prípadnej dotláčacej stanice pre lokalitu Strapáčovia II. / horná časť

(9a) Rozšírenie vodovodu Nová Bystrica v II. tlakovom pásme pre výstavbu IBV Peškovia a Strapáčovia II. / horná časť
- rozvodná sieť DN 100

(12a) Splašková kanalizácia Nová Bystrica DN 250 v lokalitách s výstavbou IBV Peškovia a Strapáčovia

## Zoznam verejnoprospešných stavieb - Zmena a doplnok č.2

Vodohospodárske verejnoprospešné stavby

(8b) Rozšírenie vodovodu Nová Bystrica v IV. tlakovom pásme pre výstavbu v lokalite subcentra KSCR Podricierová
- rozvodná sieť DN100, vrátane zariadení ATS pre výstavbu nad kótou 635 m n.m. a samostatné vodovody z lokálnych zdrojov pre výstavbu nad kótou 635 m n.m.

(12b) Rozšírenie splaškovej kanalizácie Nová Bystrica DN 250 pre výstavbu v lokalite subcentra KSCR Podricierová

(16b) Malá vodná nádrž na zavlažovanie a pre zasnežovanie, vrátane nábrežnej zelene v lok. M - Barbačov - golfové ihrisko 3300 m2

(16c) Malá vodná nádrž na rekreáciu, vrátane nábrežnej zelene pri lokalite R1 - areál hlavného turistického centra - 4800 m2

(16d) Malá vodná nádrž na zavlažovanie, vrátane nábrežnej zelene pri lokalite R8 - Ricierová - zjazdový lyžiarsky areál - 4600 m2

(17d) Vodojem Ricierová - 150 m3, plocha 33 x 33 m = 1089 m2 (rozširuje sa objem vodojemu zo 100 m3 na 150 m3

## Zoznam verejnoprospešných stavieb - Zmena a doplnok č.3

Vodohospodárske verejnoprospešné stavby

(9) Vodovod Nová Bystrica II. tlakové pásmo (čerpacia stanica pri VDJ Nová Bystrica I., výtlačné potrubie, VDJ Nová Bystrica II. s objemom 2 x 400 m3, zásobné potrubie DN 200 a 150, rozvodná sieť DN 100)

*(9b) Rozšírenie vodovodu DN 100 v II. tlakovom pásme pre výstavbu v území ozn. T - Areál výroby, skladového hospodárstva a občianskej vybavenosti v lokalite Pod Korčekovým brehom*

(12) Splašková kanalizácia Nová Bystrica DN 250 a DN 300, alternatívne s ČOV, čerpacie stanice splaškových vôd

*(12c) Rozšírenie splaškovej kanalizácie DN 300 pre výstavbu v území ozn. T - Areál výroby, skladového hospodárstva a občianskej vybavenosti v lokalite Pod Korčekovým brehom*

*(17f) Stavby protipovodňovej ochrany*

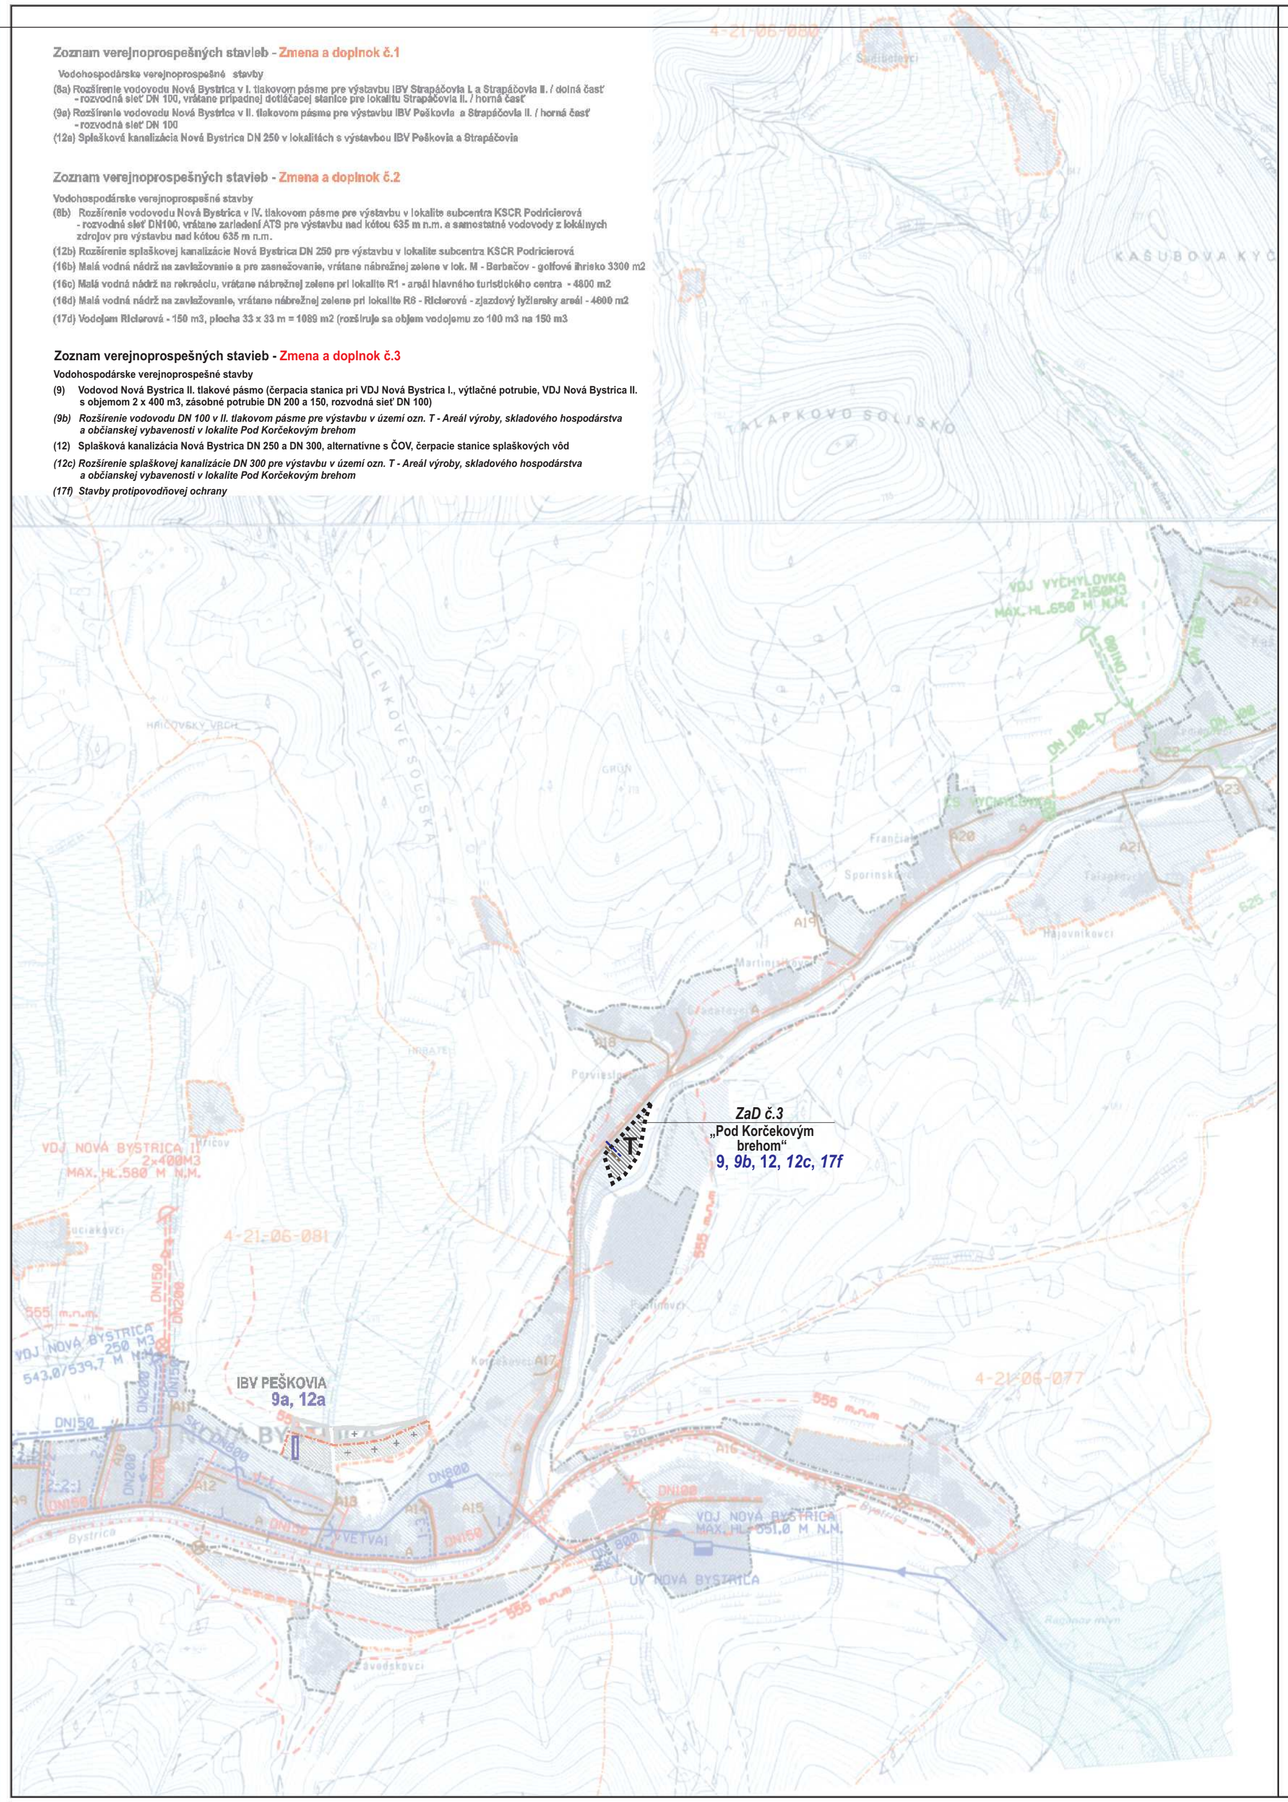


## legenda

| | STAV | NÁVRH |
|---|---|---|
| VODOJEM , PROJEKT | | |
| ÚPRAVŇA VODY | | |
| PRÍVOD SKV. NOVÁ BYSTRICA-ČADCA-ŽILINA | | |
| PRERUŠOVACIA KOMORA | | |
| ČERPACIA STANICA PITNEJ VODY | | |
| PRÍVODNÉ POTRUBIE VODOVODU - PROJEKT | | |
| PRÍVODNÉ POTRUBIE VODOVODU | | |
| ZÁSOBNÉ POTRUBIE VODOVODU - PROJEKT | | |
| ZÁSOBNÉ POTRUBIE VODOVODU | | |
| ROZVODNÁ SIEŤ VODOVODU - PROJEKT | | |
| ROZVODNÁ SIEŤ VODOVODU | | |
| HORNÁ HRANICA TLAK.PÁSMA PRI PRETLAKU 0,25 MPa | | |
| VODÁRENSKE ZARIADENIA I. TLAK.PÁSMO | | |
| VODÁRENSKE ZARIADENIA II. TLAK.PÁSMO | | |
| VODÁRENSKE ZARIADENIA III. TLAK.PÁSMO | | |
| VODÁRENSKE ZARIADENIA IV. TLAK.PÁSMO | | |

| | STAV | NÁVRH |
|---|---|---|
| ČOV NOVÁ BYSTRICA ALT.A - PROJEKT | | |
| ČOV | | |
| ČERPACIA STANICA SPLAŠKOVÝCH VÔD - PROJEKT | | |
| ČERPACIA STANICA SPLAŠKOVÝCH VÔD | | |
| SPLAŠKOVÁ KANALIZÁCIA GRAVITAČNÁ - PROJEKT | | |
| SPLAŠKOVÁ KANALIZÁCIA GRAVITAČNÁ | | |
| SPLAŠKOVÁ KANALIZÁCIA TLAKOVÁ - PROJEKT | | |
| ZARIADENIE NEVHODNE VYPROJEKTOVANÉ | | |
| ROZVODNICA PODROBNÝCH POVODÍ | | |
| ČÍSLO HYDROLOGICKÉHO PORADIA POVODIA | 4-21-06-083 | |
| PHO VODÁRENSKEJ NÁDRŽE NOVÁ BYSTRICA | | |
| VODÁRENSKÁ NÁDRŽ NOVÁ BYSTRICA | | |
| HYDROMELIORÁCIE | | |
| AKUMULAČNÁ NÁDRŽ NA ZASNEŽOVANIE | | |
| ÚPRAVA VODNÉHO TOKU | | |
| ZÁCHYTNÝ RIGOL EXTRAVILÁNOVÝCH VÔD | | |
| NEPLATNÝ JAV NA PODKLADE | | |
| HRANICA SKUTOČNE ZASTAVANÉHO ÚZEMIA | | |
| PLOCHY ZASTAVANÉHO ÚZEMIA | | |
| VEREJNOPROSPEŠNÁ STAVBA | | 12c |
| REGULATÍV | | T |
| FUNKČNE ZMIEŠANÁ PLOCHA VÝROBY, SKLADOVÉHO HOSPODÁRSTVA A OBČIANSKEJ VYBAVENOSTI | | |
| HRANICA RIEŠENÉHO ÚZEMIA ZMENY A DOPLNKU Č.3 | | |

### Vymedzené územia - Zmena a doplnok č.1

I - plochy IBV (individuálna bytová výstavba) z izolovaných rodinných domov
J - plochy ICHR (individuálna chatová rekreácia) a RRD (rekreačné rodinné domy)

### Vymedzené územia - Zmena a doplnok č.2

K1 - areál rekreačných rodinných domov - Mazúrovia I.
K2 - areál rekreačných rodinných domov - Mazúrovia II.
K3 - areál občianskej vybavenosti - zázemie viacúčelového areálu športu a rekreácie - Mazúrovia III.
L - areál rekreačných objektov (ICHR) a rekreačných rodinných domov - U Priačov
M - viacúčelový areál športu a rekreácie - Barbačov
O1 - areál občianskej vybavenosti - základňa lyžiarskeho areálu - Janíkovia I.
O2 - areál občianskej vybavenosti - horolezecké centrum - Janíkovia II.
P - areál apartmánových domov - Brandysovia
R1 - areál občianskej vybavenosti, hlavné turistické centrum subcentra KSCR - Podricierová
R2 - rekreačný lyžiarsky areál - Sobolová - Brhlová
R3 - areál občianskej vybavenosti, agroturistická základňa - Ricierová I.
R4 - rekreačný lyžiarsky areál - Od Ricierovej
R5 - športový areál - Ricierova II.
R6 - zjazdový lyžiarsky areál - Ricierova
S1 - areál rekreačných rodinných domov - Podricierova I.
S2 - areál rekreačných rodinných domov - Podricierova II.
S3 - areál rekreačných rodinných domov - Podricierova III.

### Vymedzené územia - Zmena a doplnok č.3

T - areál výroby, skladového hospodárstva a občianskej vybavenosti „Pod Korčekovým brehom“

Schvaľovacia doložka ÚPN-O NOVÁ BYSTRICA ZaD č.2 /2017
Dátum vyhotovenia : 02/2017, Dátum schválenia : 12.04.2017,
Číslo Uznesenia OZ Obce Nová Bystrica :
Uznesenie č. 2/2017 zo dňa 18.04.2017

Schvaľovacia doložka ÚPN-O NOVÁ BYSTRICA ZaD č.1 - 5/201
Dátum vyhotovenia : 05/2013, Dátum schválenia : 25.09.2013,
Číslo Uznesenia OZ Obce Nová Bystrica :
Uznesenie č. 7/2013 zo dňa 03.10.2013

Schvaľovacia doložka ÚPN-O NOVÁ BYSTRICA
Dátum vyhotovenia : 10/2006, Dátum schválenia : 19.04.2007,
Číslo Uznesenia OZ Obce Nová Bystrica :
Uznesenie č. 5/2007 zo dňa 15.05.2007

ČÍSLO SADY

| | | | |
|---|---|---|---|
| HLAVNÝ RIEŠITEĽ: | ING. ARCH. PETER NEZVAL | ARCHITEKTONICKÉ ATELIÉRY | AUT |
| ZODP. PROJEKTANT: | ING. ARCH. PETER NEZVAL | | |
| VYPRACOVAL: | ANNA VALACHOVÁ | ARCH NEZVAL s.r.o<br>v zast. Ing. arch. Peter Nezval<br>autorizovaný architekt<br>M. Šinského 950/7, 010 07 Žilina | |
| OSO § 2a: | ING. ARCH. JÁN BURIAN | | |
| OBSTARÁVATEĽ: | OBEC NOVÁ BYSTRICA | | |
| NÁZOV: | ÚZEMNÝ PLÁN OBCE NOVÁ BYSTRICA<br>- ZMENA A DOPLNOK Č.3 | STUPEŇ: NÁVRH RIEŠENIA | |
| | | MIERKA: 1 : 10 000 | |
| | | FORMÁT: 3 A3 | DÁTUM: 02 / 2026 |
| OBSAH: | VÝKRES RIEŠENIA TECHNICKÉHO VYBAVENIA ÚZEMIA - VODNÉ HOSPODÁRSTVO | PROF: URB.<br>Z.Č.: | Č.V.: 4 |