Zoznam verejnoprospešných stavieb - Zmena a doplnok č.1

Energostavby - verejnoprospešné stavby pre zásobovanie elektrickou energiou

(19a) Výstavba novej T28, vrátane nového 22 kV vedenia pre lokalitu Strapáčovia

(20a) Zmena výkonu T25 zo 100 kVA na 160 kVA pre lokalitu Kubáňkovia

(21a) Výstavba jednoduchej NN káblovej siete v lokalitách Peškovia, Strapáčovia a Kubáňkovia

Energostavby - verejnoprospešné stavby pre zásobovanie zemným plynom a teplom

(23a) Rozšírenie STL plynovodnej siete do lokalít Peškovia a Strapáčovia

Telekomunikačné stavby

(28a) Výstavba m.t.s. do lokalít Peškovia a Strapáčovia

Zoznam verejnoprospešných stavieb - Zmena a doplnok č.2

Energostavby - verejnoprospešné stavby pre zásobovanie elektrickou energiou

(18a) Demontáž súčasnej trafostanice T13 a VN prípojky, vrátane plánovaného VN vedenia pre trafostanice T26 a T27

(19b) Výstavba nových kompaktných trafostaníc 160 kVA - TS1 (Mazúrovia), TS2 (Janíkovia), TS3 (Brandýsovia), TS6 (Podricierová)

(19c) Výstavba kioskových trafostaníc 250 kVA - TS4 (Sobolová - Brhlová), 400 kVA - TS5 (od Ricierovej)

(19d) Výstavba 22 kV káblového vedenia k navrhovaným trafostaniciam TS1, TS2, TS3, TS4, TS5, Ts6.

(21b) Výstavba jednoduchej NN káblovej siete v lokalite subcentra KSCR Podricierová

Energostavby - verejnoprospešné stavby pre zásobovanie zemným plynom a teplom

(23b) Rozšírenie STL plynovodnej siete v lokalite subcentra KSCR Podricierová

Telekomunikačné stavby

(28b) Výstavba m.t.s. v lokalite subcentra KSCR Podricierová

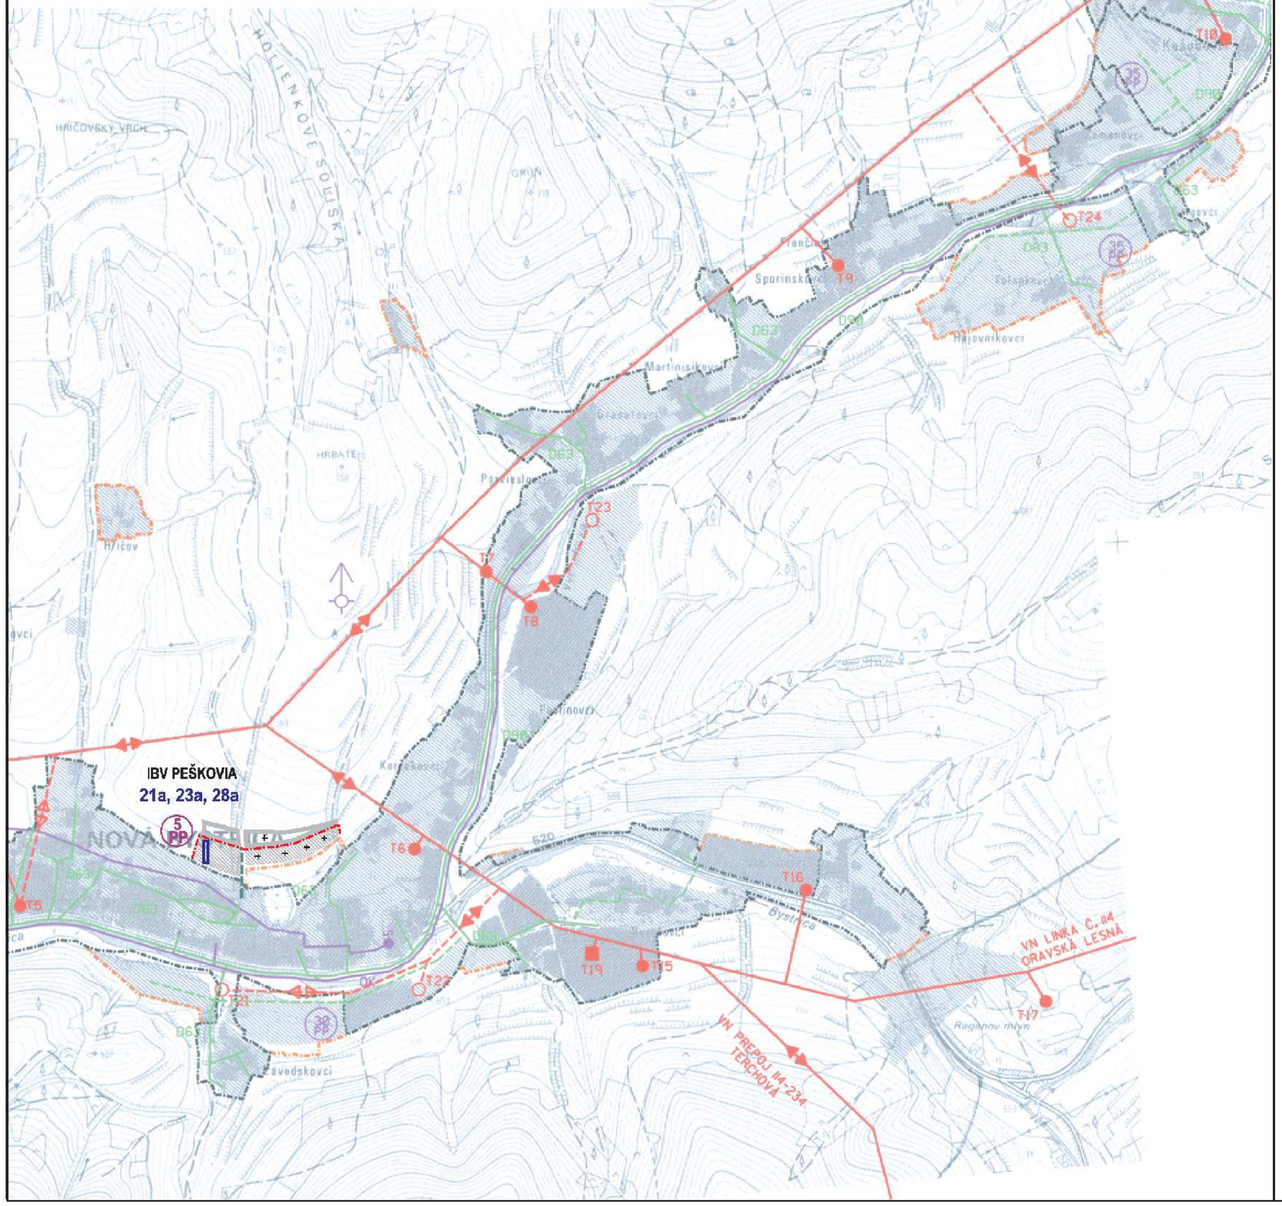

Vymedzené územia - Zmena a doplnok č.1

I - plochy IBV (individuálna bytová výstavba) z izolovaných rodinných domov

J - plochy ICHR (individuálna chatová rekreácia) a RRD (rekreačné rodinné domy)

Vymedzené územia - Zmena a doplnok č.2

K1 - areál rekreačných rodinných domov - Mazúrovia I.

K2 - areál rekreačných rodinných domov - Mazúrovia II.

K3 - areál občianskej vybavenosti - zázemie viacúčelového areálu športu a rekreácie - Mazúrovia III.

L - areál rekreačných objektov (ICHR) a rekreačných rodinných domov - U Priščov

M - viacúčelový areál športu a rekreácie - Barbačov

O1 - areál občianskej vybavenosti - základňa lyžiarskeho areálu - Janíkovia I.

O2 - areál občianskej vybavenosti - horalské centrum - Janíkovia II.

P - areál spartmánových domov - Brandysovia

R1 - areál občianskej vybavenosti, hlavné turistické centrum subcentra KSCR - Podricierová

R2 - rekreačný lyžiarsky areál - Sobolová - Brhlová

R3 - areál občianskej vybavenosti, agroturistická základňa - Ricierová I.

R4 - rekreačný lyžiarsky areál - Od Ricierovej

R5 - športový areál - Ricierova II.

R6 - zjazdový lyžiarsky areál - Ricierova

S1 - areál rekreačných rodinných domov - Podricierova I.

S2 - areál rekreačných rodinných domov - Podricierova II.

S3 - areál rekreačných rodinných domov - Podricierova III.

legenda

	STAV	NÁVRH
VN 22 kV VEDENIE		
VN 22 kV VEDENIE KÁBLOVÉ		
TRAFOSTANICA STOŽIAROVÁ / KOMPAKTNÁ		
TRAFOSTANICA MUROVANÁ		
TRASA DIALKOVÝCH KÁBLOV DK, OOK		
POŠTA + DIGITÁLNA TELEFÓNNA ÚSTREDŇA		
TELEVÍZNY VYKRÝVAČ TVV + GLOBTEL		
STL PLYNOVOD 0,3 Mpa		
ZMENA DN PLYNOVODU		
TELEFÓNNY KÁBEL		
HRANICA SKUTOČNE ZASTAVANÉHO ÚZEMIA		
ZASTAVANÉ ÚZEMIE		
VEREJNOPROSPEŠNÁ STAVBA		18a
VN 22 kV VEDENIE - DEMONTÁŽ		

Ing. arch. Róbert TOMAN autorizovaný architekt 0326 AA

Ing. arch. Peter NEZVAL autorizovaný architekt 0261 AA

Schvaľovacia doložka **ÚPN-O NOVÁ BYSTRICA ZaD č.2 /2017**
Dátum vyhotovenia : 02/2017, Dátum schválenia : 12.04.2017,
Číslo Uznesenia OZ Obce Nová Bystrica :
Uznesenie č. 2/2017 zo dňa 18.04.2017

Schvaľovacia doložka **ÚPN-O NOVÁ BYSTRICA ZaD č.1 - 5/201**
Dátum vyhotovenia : 05/2013, Dátum schválenia : 25.09.2013,
Číslo Uznesenia OZ Obce Nová Bystrica :
Uznesenie č. 7/2013 zo dňa 03.10.2013

Schvaľovacia doložka **ÚPN-O NOVÁ BYSTRICA**
Dátum vyhotovenia : 10/2006, Dátum schválenia : 19.04.2007,
Číslo Uznesenia OZ Obce Nová Bystrica :
Uznesenie č. 5/2007 zo dňa 15.05.2007

HLAVNÝ RIEŠITEĽIA:	ING.ARCH. PETER NEZVAL, ING.ARCH. RÓBERT TOMAN	ARCHITEKTONICKÉ ATELIÉRY	AUT
ZODP.PROJ.:	KAROL KOLLAR		
VYPRACOVAL:	ING. ROMAN TISO		ING.ARCH.PETER NEZVAL,BOROVA 3,010 01 ŽILINA AUTORIZOVANÝ ARCHITEKT 0261 AA I234 ateliér: 010 01 ŽILINA, ŽITNÁ 13 tel/fax:041/ 700 10 51-3 • architekt@aut.sk
ODB.SP.OS. #2a:	ING.ARCH. JÁN BURIAN		
OBSTARÁVATEĽ:	OBEC NOVÁ BYSTRICA		
NÁZOV:	ÚZEMNÝ PLÁN OBCE NOVÁ BYSTRICA	STUPEŇ: NÁVRH RIEŠENIA	
		MIERKA: 1 : 10 0000	
		FORMÁT: 15 A4	DÁTUM: 09/2006
OBSAH:	VÝKRES RIEŠENIA TECHNICKÉHO VYBAVENIA ÚZEMIA - ENERGETIKA, TELEKOMUNIKÁCIE	PROFESIA: URBAN	Č.V.: 5
		Z.Č.:	