



LEGENDA

STAV	NÁVRH	LEGENDA
[Symbol]	[Symbol]	ÚZEMIE OBYTNÉ - RODINNÉ DOMY A CHATY, ICH DVORY
[Symbol]	[Symbol]	ÚZEMIE OBYTNÉ - BYTOVÉ DOMY, PLOCHY PRÍSLUŠAJÚCE K B0 - H46 pod. č. 1
[Symbol]	[Symbol]	ÚZEMIE OBYTNÉ - VÝSTAVBA V PRIELIHLÝCH ÚZEMIOCH ZÁSTAVBY
[Symbol]	[Symbol]	REZERVNÁ PLOCHA PRE ROZVOJ BYŤANIA (VÝHEAD)
[Symbol]	[Symbol]	HOSPODÁRSKE OBJEKTY PRI RD, GARáže, ALTÁNKY A POD.
[Symbol]	[Symbol]	ÚZEMIE A OBJEKTY OBČIANSKEJ VYBAVENOSTI
[Symbol]	[Symbol]	ÚZEMIE ZMIEŠANÉ - BYVANIE A OBČIANSKA VYBAVENOSŤ (CENTRÁLNA ZÓNA)
[Symbol]	[Symbol]	PLOCHA NA ROZŠÍRENIE OBČIANSKEHO CENTRA (VEREJNÉ PRIESTRANSTVO)
[Symbol]	[Symbol]	ÚZEMIE A OBJEKTY VÝROBY, SKLADOV, PLOCHY TI A POD.
[Symbol]	[Symbol]	REZERVNÁ PLOCHA PRE ROZVOJ VÝROBY, SKLADOV A POD. (VÝHEAD)
[Symbol]	[Symbol]	ÚZEMIE OBCHODNO-ADMINISTRATÍVNO-SKLADOVÉ
[Symbol]	[Symbol]	REZERVNÁ PLOCHA PRE ÚZEMIE OBCHODNO-ADMINISTRATÍVNO-SKLADOVÉ (VÝHEAD)
[Symbol]	[Symbol]	PLOCHA BETONÁRKY
[Symbol]	[Symbol]	ÚZEMIE REKREAČNÉ
[Symbol]	[Symbol]	REZERVNÁ PLOCHA PRE VÝSTAVBU REKREAČNO-ODDOCHOVÝCH RODINNÝCH CHATEK (VÝHEAD)
[Symbol]	[Symbol]	ÚZEMIE SÚKROMNEJ ZELENÉ, SADOV, ZÁHRAD
[Symbol]	[Symbol]	ÚZEMIE VEREJNEJ ZELENÉ
[Symbol]	[Symbol]	ÚZEMIE POLOVEREJNEJ ZELENÉ - ZELENÍ PRI SÚKR. OBJEKTOCH OV, BYT. DOMOCH A POD.
[Symbol]	[Symbol]	ÚZEMIE ZELENÉ - ZÁHRADKÁRSKA OSADA, OVOCNÝ SAD SO ZÁHR. CHATKAMI
[Symbol]	[Symbol]	ZÁHRADKÁRSKA OSADA 1 - PLOCHA NA VÝSTAVBU ZÁHR. CHATEK (SO ZASTAVANOU PLOCHOU DO 25 M ²)
[Symbol]	[Symbol]	ZÁHRADKÁRSKA OSADA 2 - VÝSTAVBA ZÁHR. CHATEK V ROZTRUSENEJ ZÁSTAVBE (CHATKY DO 25 M ²)
[Symbol]	[Symbol]	CINTORÍN
[Symbol]	[Symbol]	TRVALO TRÁVNATÉ PORASTY
[Symbol]	[Symbol]	NEPLOČNÁ PÓDA, SVAHY, KROVINY, SKAL, POZEMKY A POD.
[Symbol]	[Symbol]	LESNÝ PORAST
[Symbol]	[Symbol]	OCHRANNÁ BARIÉROVÁ ZELEN
[Symbol]	[Symbol]	ORNÁ PÓDA
[Symbol]	[Symbol]	PLOCHA NA ŤAŽBU ŠTRUKU A PIESKU
[Symbol]	[Symbol]	CHRÁNENÉ ÚZEMIA - PRÍRODNÉ REZERVÁCIE (PR)
[Symbol]	[Symbol]	ÚZEMIA EUROPSKEHO VÝZNAMU (EV) NATURA 2000
[Symbol]	[Symbol]	CESTY I. A III. TREDY
[Symbol]	[Symbol]	MIESTNE KOMUNIKÁCIE SPŇEŇENÉ
[Symbol]	[Symbol]	CESTNOSŤERNÁ KOMUNIKÁCIA
[Symbol]	[Symbol]	CENTRÁLNA OBČIANSKA PÉŠIA ZÓNA
[Symbol]	[Symbol]	PODPORENÁ PARKOVÝMI ÚPRAVAMI, PRVKAMI DROBNEJ ARCHITEKÚRY, ZARIADENAMI OV
[Symbol]	[Symbol]	PARKOVACIA PLOCHA
[Symbol]	[Symbol]	ZASTÁVKA HROMADNEJ AUTOBUSOVEJ DOPRAVY
[Symbol]	[Symbol]	IZOCHROMÁ DOSTUPNOSTI AUTOBUSOVÝCH ZASTÁVK (400 m)
[Symbol]	[Symbol]	DOPRAVNÝ ÚZOL
[Symbol]	[Symbol]	REFERENČNÝ ÚZOL
[Symbol]	[Symbol]	ŽELEZNIČNÁ TRAT
[Symbol]	[Symbol]	ŽELEZNIČNÝ TUNEL
[Symbol]	[Symbol]	ŽELEZNIČNÁ STANICA
[Symbol]	[Symbol]	ZRUŠENÁ TRASA ŽELEZNICE (V SÚČASNOSTI NÁŠP)P
[Symbol]	[Symbol]	PLYNOVOD VYSOKOTLAKÝ (VTL)
[Symbol]	[Symbol]	REGULÁČNA STANICA PLYNU VTL / STL
[Symbol]	[Symbol]	CYKLOTRASA
[Symbol]	[Symbol]	ELEKTRICKÁ STANICA BOŠÁČKA
[Symbol]	[Symbol]	ELEKTRICKÉ VEDENIE NADZEMNÉ VN - 400 kV
[Symbol]	[Symbol]	ELEKTRICKÉ VEDENIE NADZEMNÉ VN - 110 kV
[Symbol]	[Symbol]	ELEKTRICKÉ VEDENIE NADZEMNÉ VN - 22 kV
[Symbol]	[Symbol]	ELEKTRICKÉ VEDENIE PODZEMNÉ VN - 22 kV
[Symbol]	[Symbol]	ZRUŠENIE ČASŤI JESTV. TRASY EL. VEDENIA VN 22 kV
[Symbol]	[Symbol]	PREKLÁDKA VZDUŠ. EL. VEDENIA VN 22 kV DO ZEME
[Symbol]	[Symbol]	TRAFOSTANICA, NÁVRH KIOSKOVÁ TRAFOSTANICA
[Symbol]	[Symbol]	ZVÝŠENIE VÝKONU JESTVUJÚCEJ TS. RESP. JEJ NAHRADENIE NOVOU KIOSKOVOU
[Symbol]	[Symbol]	VODNÝ ZDROJ
[Symbol]	[Symbol]	ZDROJ ÚŽITKOVEJ VODY PRE AREÁL HYDROSTAVU
[Symbol]	[Symbol]	VODOVIE
[Symbol]	[Symbol]	ČERPACIA STANICA VODOVODNÁ
[Symbol]	[Symbol]	TECHNICKÁ STANICA VODOVODU
[Symbol]	[Symbol]	NAVÝŠENÝ AREÁL ČISTÝCH ODPADOVÝCH VÔD - ČOV
[Symbol]	[Symbol]	HLAVNÁ KANALIZAČNÁ VEŤVA - NÁVRH FIRMY DACE SLOVAKIA,
[Symbol]	[Symbol]	ODKALIZOVANIE 6 OBČÍ BOŠÁCKEJ DOLINY - PIVC DN 1200
[Symbol]	[Symbol]	KAPLINKA - ARCHITECTONICKÁ DOMINANTA OBCE
[Symbol]	[Symbol]	ZVONICA
[Symbol]	[Symbol]	SOCIÁLSKE DIELO
[Symbol]	[Symbol]	NÁRODNÁ KULTÚRNA PAMÄTIKA
[Symbol]	[Symbol]	DETSKÉ HRISKO (NÁVRH NOVÝCH HRISKO, RESP. REKONŠTRUKCIE JESTVUJÚCICH)
[Symbol]	[Symbol]	ŠPORTOVÉ MULTIFUNKČNÉ HRISKO
[Symbol]	[Symbol]	PÉŠI / CYKLISTICKÝ MOSTIK - NÁVRH NOVÝCH, RESP. REKONŠTRUKCIE JESTVUJÚCICH
[Symbol]	[Symbol]	BYTĽÁ SKLÁDKA - UPRAVENÁ, PREKRYTÁ TERENÝMI ÚPRAVAMI
[Symbol]	[Symbol]	ZBERNÝ DVOR ODPADU - PROVOZORŇNÝ
[Symbol]	[Symbol]	NOVÝ ZBERNÝ DVOR ODPADU A OBČIANSKO-KOMPOSTOVSKO
[Symbol]	[Symbol]	EVIDOVANÁ ENVIRONMENTÁLNA ŽŤAŽ - AREÁL HYDROSTAVU
[Symbol]	[Symbol]	TELEVIŽNÝ A ROZHLASOVÝ STÔŽAR TOWERCOM
[Symbol]	[Symbol]	REŠTAVRÁCIA
[Symbol]	[Symbol]	UBÝTOVANIE
[Symbol]	[Symbol]	OZNAČENIE VRCHU S NADMORSKOU VÝŠKOU
[Symbol]	[Symbol]	TURISTICKÁ ROZHĽADŇA (NA VRCHU TURECKO)
[Symbol]	[Symbol]	OCHRANNÉ PÁSMA VŠETKYCH DRUHOV
[Symbol]	[Symbol]	OCHRANNÉ PÁSMA VZLETOVÉHO A PŘIBLIŽOVACIEHO PRIESTORU LETISKA TREŇČÍN
[Symbol]	[Symbol]	OCHRANNÉ PÁSMA (PHO) I. STUPŇA VZ ŠTVRTOK NAD VÁHOM
[Symbol]	[Symbol]	OCHRANNÉ PÁSMA (PHO) II. STUPŇA VZ ŠTVRTOK - VNÚTORNÁ ČASŤ
[Symbol]	[Symbol]	OCHRANNÉ PÁSMA (PHO) III. STUPŇA VZ ŠTVRTOK - VNOKÁŠKA ČASŤ
[Symbol]	[Symbol]	OCHRANNÉ PÁSMA (PHO) IV. STUPŇA VZ ŠTACHTICE-TEPLIČKA - VNOKÁŠKA ČASŤ (PŘIBLIŽNÁ TRASA, ČIÁSTOČNE PŘEZATÁ Z ÚPN VÚC)
[Symbol]	[Symbol]	OCHRANNÉ PÁSMA (PHO) I. STUPŇA VZ KAMENKA
[Symbol]	[Symbol]	OCHRANNÉ PÁSMA (PHO) II. STUPŇA VZ KAMENKA
[Symbol]	[Symbol]	VÝHRADNÉ LOŽISKO (PP) 630 - NOVÉ MESTO NAD VÁHOM, ŠTRUKOPIESKY A PIESKY
[Symbol]	[Symbol]	HORANICE BPEJ, ČÍSLO BPEJ/BONITNÁ SK. PÓDY
[Symbol]	[Symbol]	VODNÝ TOK
[Symbol]	[Symbol]	VÁŽSKÁ VODNÁ CESTA AGN - VÝHLAD VÚC
[Symbol]	[Symbol]	PŘEHRADA NA POTOKU ZAVNESENÁ NÁPRAVAMI - NÁVRH NA VÝČISTENIE
[Symbol]	[Symbol]	HORANICA ZASTAVANÉHO ÚZEMIA K 1:11990 / NAVRHOVANÉ ROZŠÍRENIE ZAST. ÚZEMIA
[Symbol]	[Symbol]	HORANICA KATASTRA
[Symbol]	[Symbol]	HORANICA OHRANISU
[Symbol]	[Symbol]	ROZVOJOVÉ LOKALITY
[Symbol]	[Symbol]	VEREJNOPROSPEŠNÉ STAVBY

ZOZNAM VEREJNOPROSPEŠNÝCH STAVIEB

- ROZŠÍRENIE SIETE MESTSKÝCH AUTOMOBILOVÝCH KOMUNIKÁCIÍ
- ÚPRAVA, REKONŠTRUKCIA EXISTUJÚCICH AUTOMOBILOVÝCH KOMUNIKÁCIÍ (V RÁMCI CELEJ OBCE) *
- ÚPRAVA, REKONŠTRUKCIA EXISTUJÚCICH PEŠÍCH KOMUNIKÁCIÍ (V RÁMCI CELEJ OBCE) *
- VYBUDOVANIE NOVÝCH PEŠÍCH KOMUNIKÁCIÍ
- VYBUDOVANIE, VYZNAČENIE CYKLOTRÁS - DOPRAVNÝCH AJ TURISTICKÝCH
- VYBUDOVANIE PARKOVACÍCH PLOCH
- REKONŠTRUKCIA JESTVUJÚCICH A VÝSTAVBA NOVÝCH KRYTÝCH AUTOBUSOVÝCH ZASTÁVK
- ÚPRAVA PLOCH VEREJNEJ ZELENÉ V OBLI, VYBUDOVANIE NOVÝCH PLOCH
- VÝSTAVBA NÁJMOVÝCH BYTOV V OBLI
- REKONŠTRUKCIA OBČIANSKÝCH BUDOV ***
- REKONŠTRUKCIA, DOBUDOVANIE VEREJNEHO OSVETLENIA V OBLI VRÁTANE ROZVOJOVÝCH LOKALIT **
- NAPOJENIE ROZVOJOVÝCH LOKALIT NA SIET VEREJNEHO PLYNOVODU
- VYBUDOVANIE VEREJNEJ SPLAŠKOVEJ KANALIZÁCIE S ČOV
- NAPOJENIE ROZVOJOVÝCH LOKALIT NA PROJEKTOVANÚ KANALIZÁCIU
- VÝSTAVBA NOVÉHO MENŠIEHO ŠPORTOVÉHO AREÁLU S MULTIFUNKČNÝMI HRISKOM, DETSKÝMI HRISKOM, ĎALŠIMI ŠPORTOVO-REKREAČNÝMI PLOCHAMI A PRÍSLUŠNÝM ZÁZEMÍM
- VYTVORENIE CENTRÁLNEJ OBČIANSKEJ PÉŠIE ZÓNY, PODPORENEJ PARKOVÝMI ÚPRAVAMI, PRVKAMI DROBNEJ ARCHITEKÚRY, ZARIADENAMI OV
- ROZŠÍRENIE OBČIANSKEHO CENTRA
- ÚPRAVA OKOLIA KAPLINKY - VYTVORENIE ODDOCHOVEJ ZÓNY S UMISTENÍM SOCHY, ROZŠÍRENIE OBČIANSKEHO CENTRA - SADOVÉ ÚPRAVY, NOVÉ PEŠIE SPŇEŇENÉ PLOCHY, LAVIČKY
- VYTVORENIE OBČIANSKEHO KOMUNITNÉHO CENTRA (Z VIACÚČELOVEJ BUDOVY)
- VYBUDOVANIE DETSKÝCH VIACÚČELOVÝCH A ŠPORTOVÝCH HRISKO
- VYBUDOVANIE NOVÉHO OBČIANSKEHO CINTORÍNA
- VÝSTAVBA NOVÝCH, RESP. REKONŠTRUKCIE JESTV. PEŠIEHO / CYKLISTICKÉHO MOSTÍKU
- VYBUDOVANIE MULTIFUNKČNÉHO PÓDA V AREÁLI FUTBALOVÉHO HRISKA S PRÍSLUŠNÝM ZÁZEMÍM (BUKET A POD.), CELKOVÁ ÚPRAVA ŠPORTOVÉHO AREÁLU
- VYBUDOVANIE ZBERNÉHO DVORA ODPADU A OBČIANSKO-KOMPOSTOVSKA
- VÝSTAVBA TURISTICKEJ ROZHĽADNE NA VRCHU TURECKO
- VYBUDOVANIE NÁUČNEHO CHODNÍKA NA HÁJČIKU
- ROZŠÍRENIE KAPACITY MŠ, REKONŠTRUKCIA OBJEKTU MŠ A AREÁLU
- NAPOJENIE ROZVOJOVÝCH LOKALIT NA VEREJNÉ ROZVOJOVÉ PÍTNÉ VODY
- VYBUDOVANIE NOVÝCH TRAFOSTANÍC A ELEK. NAHRADENIE NOVÝMI KIOSKOVÝMI
- REKONŠTRUKCIA JESTVUJÚCICH TS (RESP. NAHRADENIE NOVÝMI KIOSKOVÝMI)
- PREKLÁDKA (VLOŽENIE DO ZEME) JESTVUJÚCICH VZDUŠNÝCH ELEKTRICKÝCH VN VEDENÍ
- NAPOJENIE ROZVOJOVÝCH LOKALIT NA DISTRIBUČNÚ SIET ELEKTRICKEJ ENERGIE NN
- NAPOJENIE ROZVOJOVÝCH LOKALIT NA VEREJNÉ TELEKOMUNIKAČNÉ VEDENIA
- VÝSADBA OCHRANNEJ BARIÉROVEJ ZELENÉ
- PREKLÁDKA ÚSEKU STL PLYNOVODU
- PROTIPOVODŇOVÉ OPATRENIA NA VODNOM TOKU BOŠÁČKA

* POZN.: VYZNAČENIE POLOHY PRE VPS JE LEN ORIENTAČNÉ, ZÁSAHY SA TÝKAJÚ TAKMER CELEJ OBCE

** POZN.: VEREJNÉ OSVETLENIE JE NA VÝKRESE VYZNAČENÉ LEN PRI NOVÝCH ROZVOJOVÝCH LOKALITÁCH, REKONŠTRUKCIA A ROZŠÍRENIE VO SA ALE TÝKA AJ STARÝCH ČASŤI OBCE

*** POZN.: POD OBČIANSKÝMI BUDOVAMI URČENÝMI NA REKONŠTRUKCIU SA MYSLÍ OBČIANSKY ÚRAD, VIACÚČELOVÁ OBČIANSKA BUDOVA, ŠPORTOVÁ HALA, ALE PRÍPADNE AJ INÉ BUDOVY V MAJETKU OBCE

POZN.: ROZVOJOVÉ LOKALITY OV1, OV2, OV3, V1, VZ PREDSTAVUJÚ INVESTÍCIE SÚKROMNEHO CHARAKTERU, PRETO NAPOJENIE TYCHTO LOKALIT NA INŽINERSKÉ SIETI A DOPRAVNÉ VYBAVENIE SA NEZARADUJE MEZDI VEREJNOPROSPEŠNÉ STAVBY

ZOZNAM VEREJNOPROSPEŠNÝCH STAVIEB VPLYVAJÚCICH Z ÚPN VÚC TREŇČ. KRAJA

- DOŠTAVBA TRANSFORMOVNE 400/110 KV BOŠÁČKA, VRÁTANE PRÍPOJNÝCH VEDENÍ 400 KV A 110 KV
- REKONŠTRUKCIA 110 KV VEDENIA Č. 8757, 8707 BOŠÁČKA - VE KOSTOLNÁ - VE TREŇČÍN
- ZÁJISTENIE 110 KV VEDENÍ DO TR BOŠÁČKA II. Z JUŽNEJ SMERU, V NASLEDOVÝCH ÚSEKOK: ZÁJISTENIE 110 KV VEDENÍ Z MY JAVY (Č. 8502) A ČSD NOVÉ MESTO NAD VÁHOM / A1 JASLOVSKÉ BOHUŠOVCE (Č. 8663), ZÁJISTENIE 110 KV VEDENÍ Z VE NOVÉ MESTO NAD VÁHOM / VE HORŇA STREDA (Č. 8760) Z PŘEŠŤAN I., PŘEŠŤAN II., TESL V PŘEŠŤANY

POZN. Č. 1: V rozvojovej lokalite B5 sú navrhované bytové domy s max. 3 nadzemnými podlažiami (prp. 3 NP + podkrovné), na prízemí bytových domov môžu byť umiestnené garáže, v časti lokality môžu byť na prízemí bytových domov aj drobná občianska vybavenosť - obchodný, prevádzkový služob - OV nesmie byť v rozpore s obojrou funkciou a nesmie byť žiadnym spôsobom prekážat

POZN. Č. 2: Občianska škola B5 je navrhovaná s nárším percentom zastavanosti rodinnými domami, ako sú ostatné lokality určené na rozvoj B5, svažujú sa tu s v súvislosti pozemkami, časť lokality umiestnená pod vlnou VN 400 kV a pod jeho ochranným pásmom nie je určená na výstavbu

POZN. Č. 3: V grafickej časti ÚPN nie je zakreslené napojenie rozvojových lokalít OV1, OV2, V1, VZ na inžinierske siete - z dôvodu, že plochy týchto lokalít neboli zastrešené v I. etape, pretože sa o veľké lokality a nie je možné predpokladať, v ktorých častiach lokality výstavba začne, ani presný charakter výstavby. S napojením týchto lokalít na inžinierske siete sa počíta, budú to ale predmetom riešenia ďalších stupňov projektovej dokumentácie (projekt pre ÚR / SPI pre konkrétne objekty. Pre tieto lokality nie sú zakreslené ani prípadné prekážky jestvujúcich sietí.


OBSTARÁVATEĽ: Obec Trenčianske Bohuslavice Trenčianske Bohuslavice 135, 913 07	SPRACOVÁTEĽ: Ing. arch. Rastislav Kocajka - autorizovaný architekt (1265AA)	
VYPRACOVÁVATEĽ: Ing. arch. Róbert Kímle Ing. arch. Martin Fabian Ing. Ľuboš Balažovič	SPRACOVÁTEĽ: URBIZ s.r.o. ZODPOVEDNÝ RIŠITEĽ: ING. ARCH: ZDENA BRŽA	
KRAJ: Trenčiansky OKRES: Nové Mesto nad Váhom MIERKA: 1:5 000 FORMÁT: 15 A4 DÁTUM: 10.12.2016	NÁZOV: KOMPLEXNÝ VÝKRES PRIESTOROVÉHO USPORIADANIA A FUNKČNÉHO VYUŽÍVANIA ÚZEMIA S VYZNAČENOU ZÁVÄZNOU ČASŤOU RIEŠENIA A VPS	

ÚZEMNÝ PLÁN OBCE TREČIANSKE BOHUŠLAVICE ZMENY A DOPLNKY č. 1

OBSTARÁVATEĽ: OBEC TREŇČIANSKE BOHUŠLAVICE OSO S2 SZ: ING. MARTA SLÁMKOVÁ	SPRACOVÁTEĽ: URBIZ s.r.o. ZODPOVEDNÝ RIŠITEĽ: ING. ARCH: ZDENA BRŽA	GRAFICKÉ SPRACOVANIE: ING. MILAN HODAS	MIERKA: 1:5 000 DÁTUM: JANUÁR 2015
NÁZOV VÝKRESU: KOMPLEXNÝ VÝKRES PRIESTOROVÉHO USPORIADANIA A FUNKČNÉHO VYUŽÍVANIA ÚZEMIA S VYZNAČENOU ZÁVÄZNOU ČASŤOU RIEŠENIA A VPS			2

ÚZEMNÝ PLÁN OBCE TREČIANSKE BOHUŠLAVICE ZMENY A DOPLNKY č. 2

OBSTARÁVATEĽ: OBEC TREŇČIANSKE BOHUŠLAVICE OSO S2 SZ: ING. MARTA SLÁMKOVÁ	SPRACOVÁTEĽ: URBIZ s.r.o. ZODPOVEDNÝ RIŠITEĽ: ING. ARCH: ZDENA BRŽA	GRAFICKÉ SPRACOVANIE: ING. MILAN HODAS	MIERKA: 1:5 000 DÁTUM: APRÍL 2016
NÁZOV VÝKRESU: KOMPLEXNÝ VÝKRES PRIESTOROVÉHO USPORIADANIA A FUNKČNÉHO VYUŽÍVANIA ÚZEMIA S VYZNAČENOU ZÁVÄZNOU ČASŤOU RIEŠENIA A VPS			2

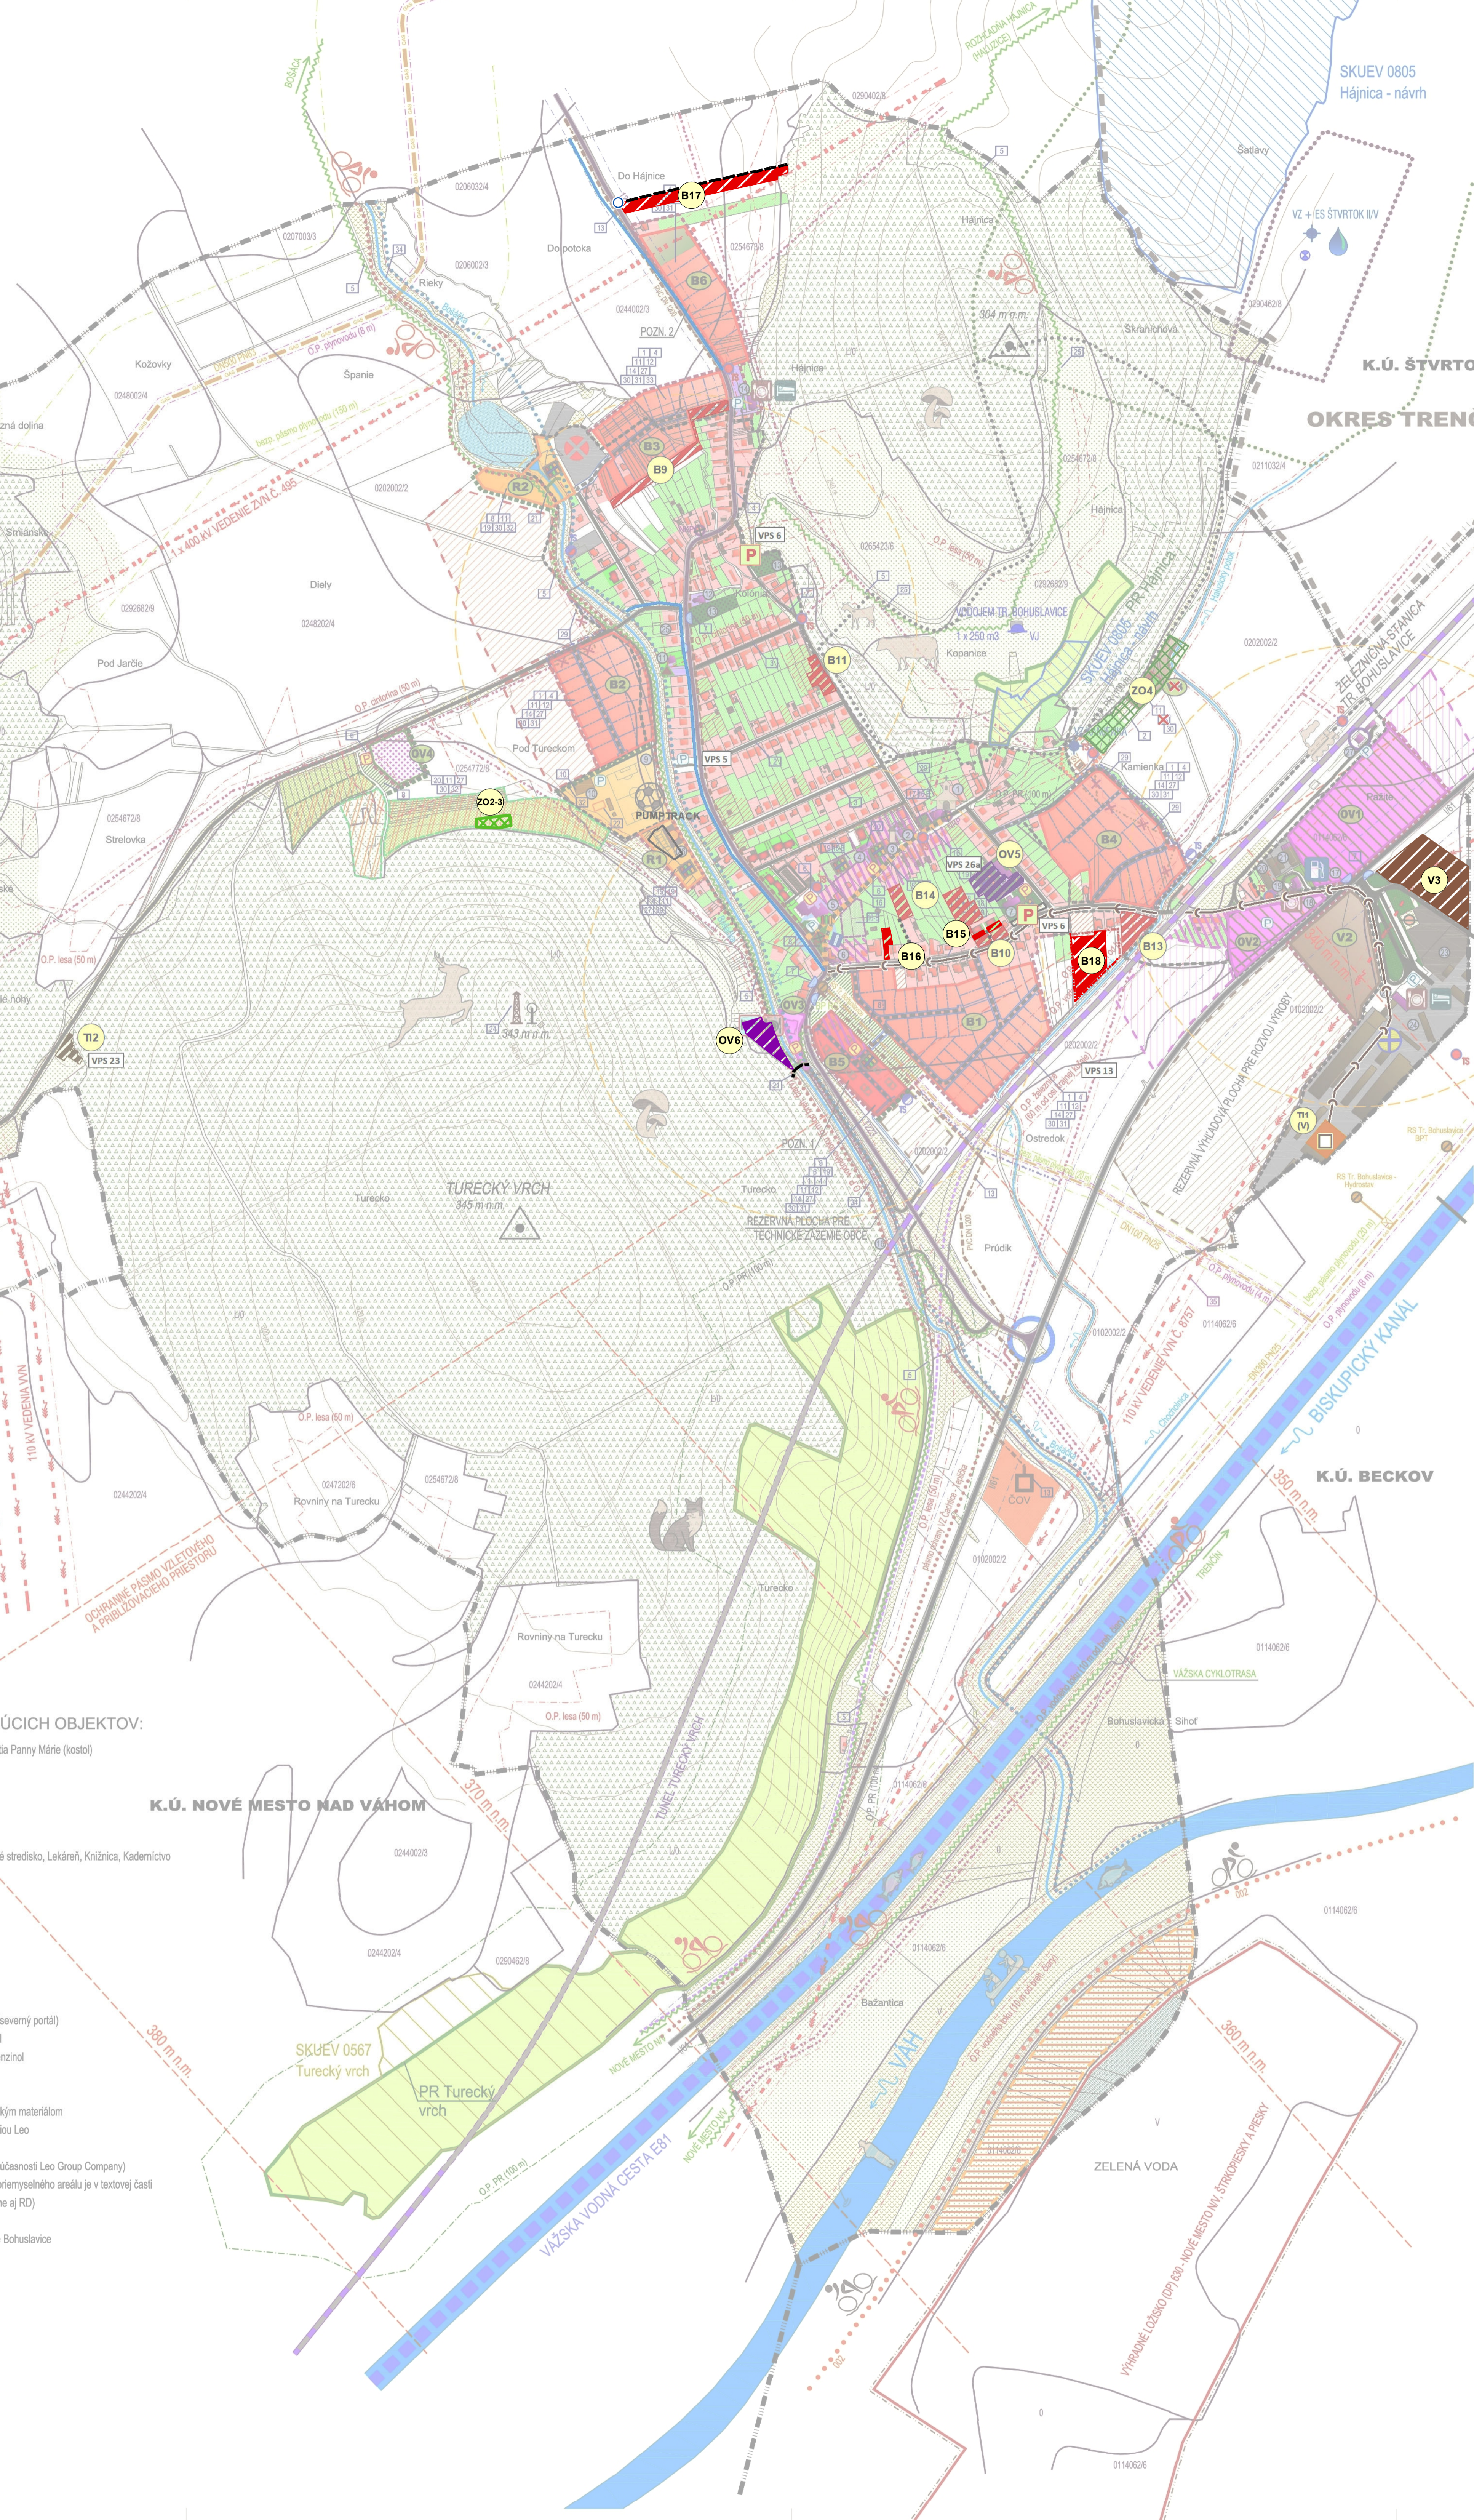

ZMENY A DOPLNKY č.1

LEGENDA

NÁVRH	NÁVRH
[Symbol]	ÚZEMIE OBYTNÉ - RODINNÉ DOMY
[Symbol]	ÚZEMIE A OBJEKTY OBČIANSKEJ VYBAVENOSTI
[Symbol]	ÚZEMIE A OBJEKTY VÝROBY, SKLADOV, PLOCHY TI A POD.
[Symbol]	ZÁHRADKÁRSKA OSADA
[Symbol]	NAVHROVANÉ ROZŠÍRENIE ZASTAVANÉHO ÚZEMIA
[Symbol]	MIESTNE KOMUNIKÁCIE
[Symbol]	CYKLOTRASA
[Symbol]	PARKOVACIA PLOCHA

NÁVRH

[Symbol]	NAVHROVANÝ AREÁL ČISTIČKY ODPADOVÝCH VÔD - ČOV
[Symbol]	SPLAŠKOVÁ KANALIZÁCIA BOŠÁCKEJ DOLINY - NÁVRH ODKANALIZOVANIE 6 OBČÍ BOŠÁCKEJ DOLINY
[Symbol]	ROZVOJOVÉ LOKALITY
[Symbol]	JAV NA ZRUŠENIE
[Symbol]	VEREJNOPROSPEŠNÉ STAVBY

SCHVAĽOVACIA DOĽOŽKA SCHVAĽOVACÍ ORGÁN: OBECNÉ ZASTUPITELSTVO TREŇČIANSKE BOHUŠLAVICE ČÍSLO UZNESENIA: 52055 DÁTUM SCHVAĽENIA: 22.4.2015	DARNIA JURIGOVÁ STAROSTKA OBCE	PEČIATKA OBCE
---	-----------------------------------	---------------

ZMENY A DOPLNKY č.2

LEGENDA

NÁVRH	NÁVRH
[Symbol]	ÚZEMIE OBYTNÉ - RODINNÉ DOMY
[Symbol]	ÚZEMIE A OBJEKTY OBČIANSKEJ VYBAVENOSTI
[Symbol]	ÚZEMIE VÝROBY
[Symbol]	ÚZEMIE SÚKROMNEJ ZELENÉ, SADOV, ZÁHRAD

NÁVRH

[Symbol]	NAVHROVANÉ ROZŠÍRENIE ZASTAVANÉHO ÚZEMIA
[Symbol]	MIESTNE KOMUNIKÁCIE, MOST
[Symbol]	ROZVOJOVÉ LOKALITY
[Symbol]	KRÍŽOVATKA