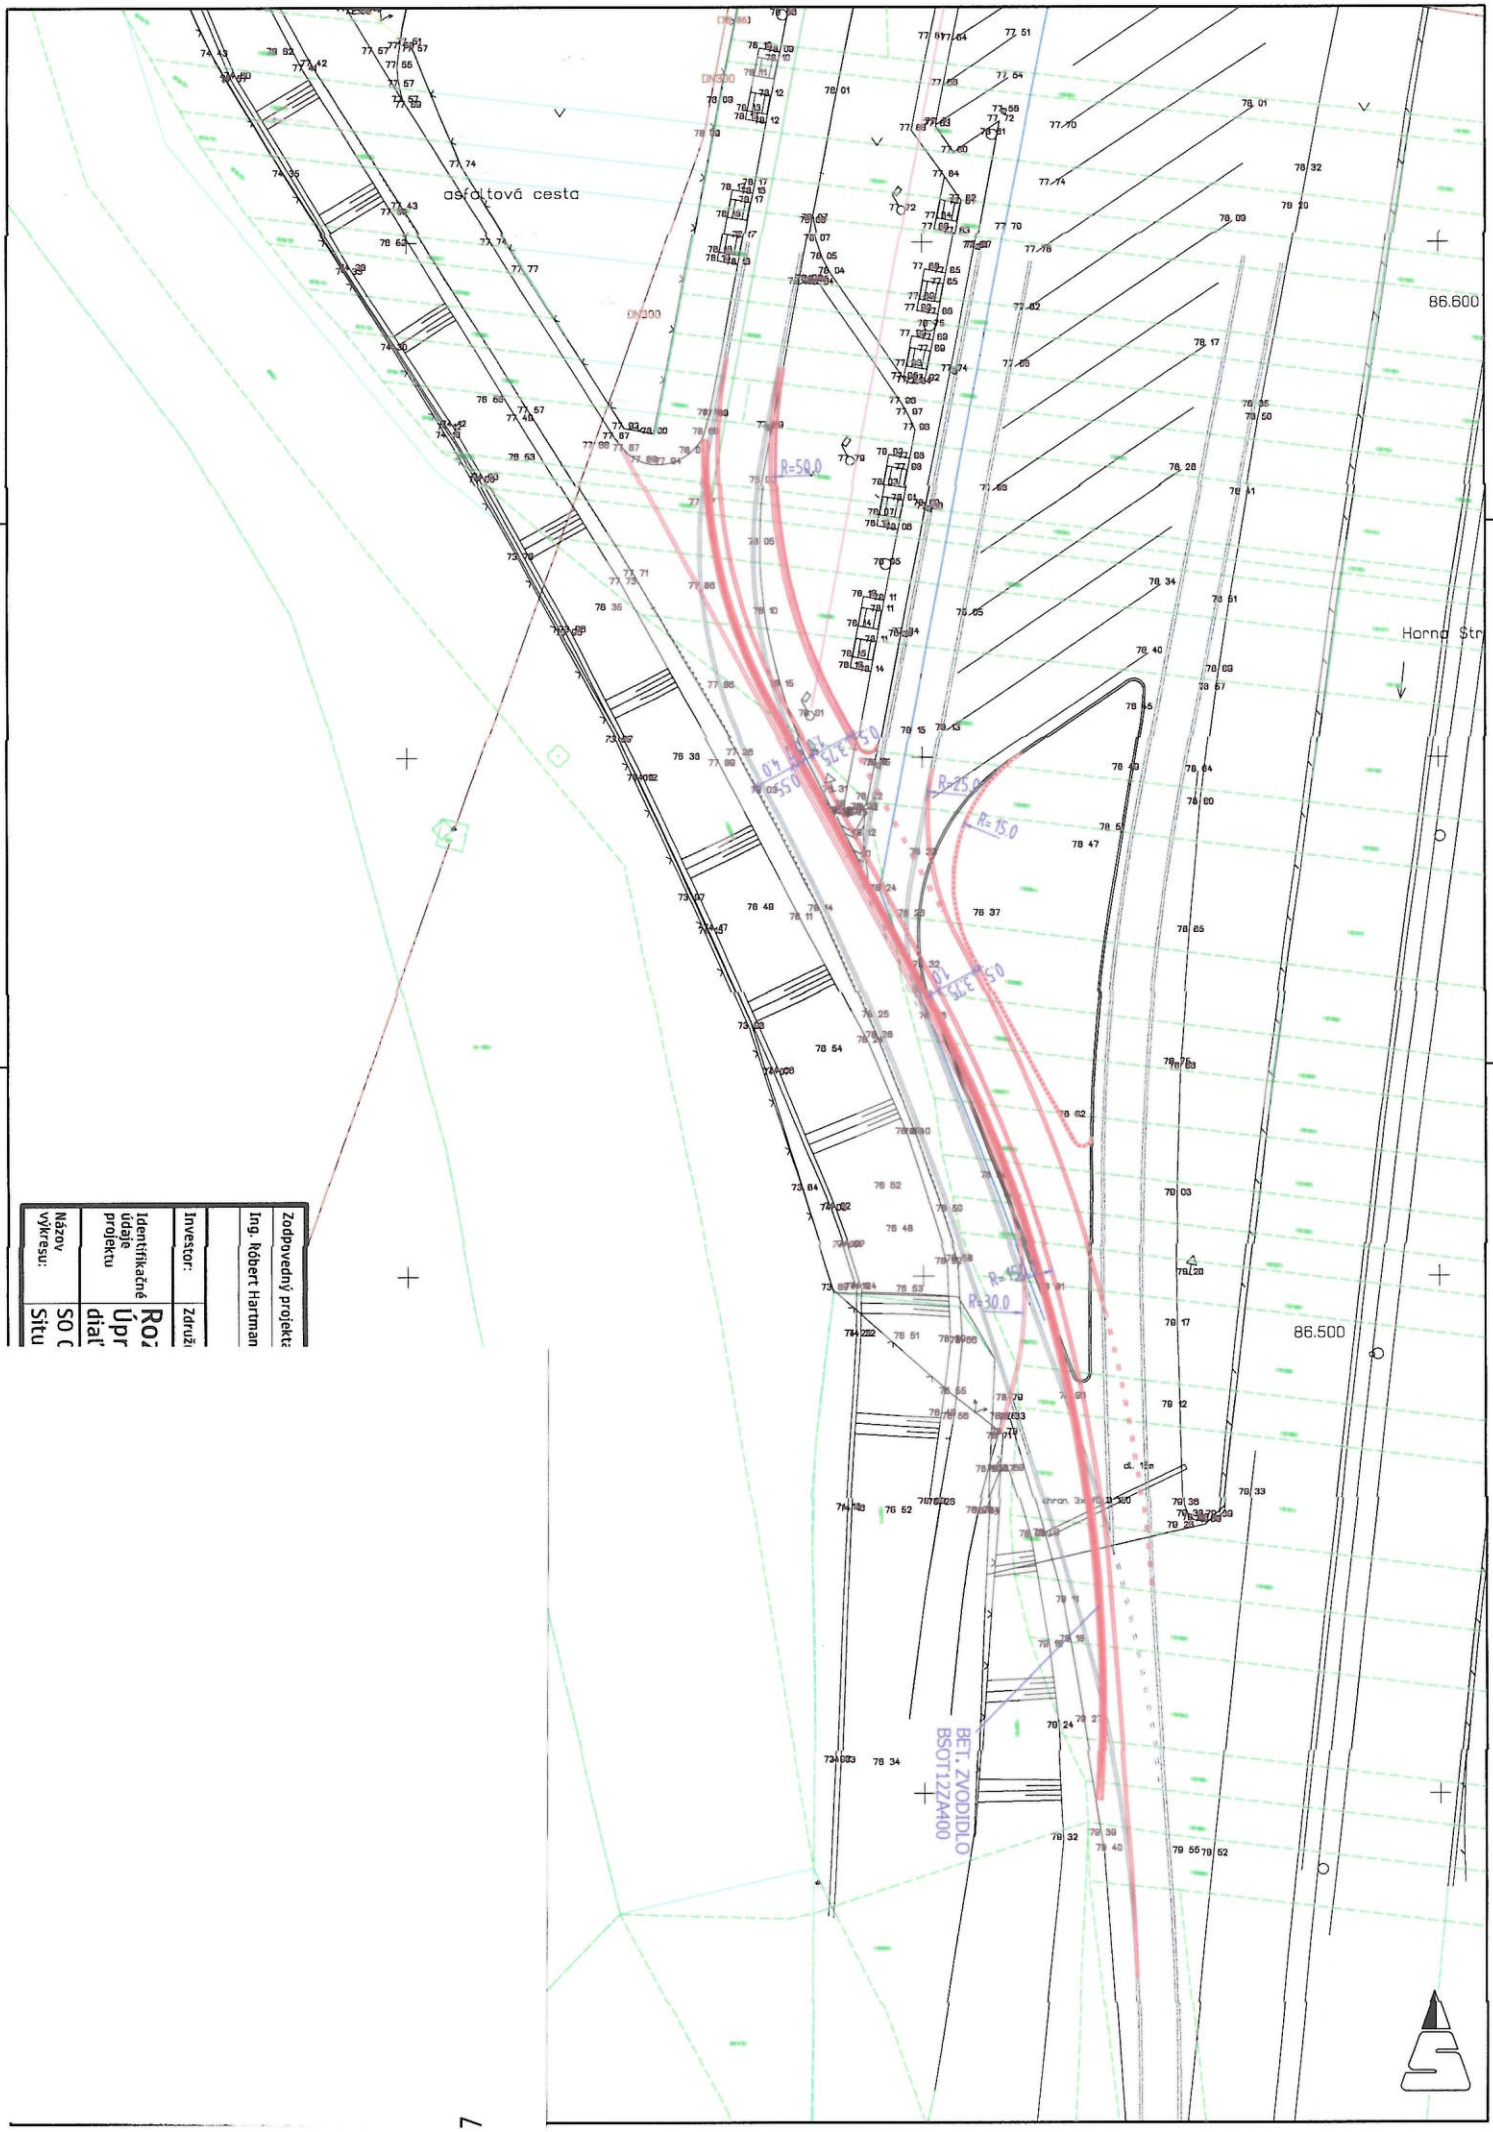

Zodpovedný projektá	
Ing. Róbert Hartman	
Investor:	Združ
Identifikačné údaje projektu	Roz Úpr diaľ
Názov výkresu:	SO C Situ