


zrušenie krížovania cesty so železnicou
návrh pešieho mimourovňového prechodu

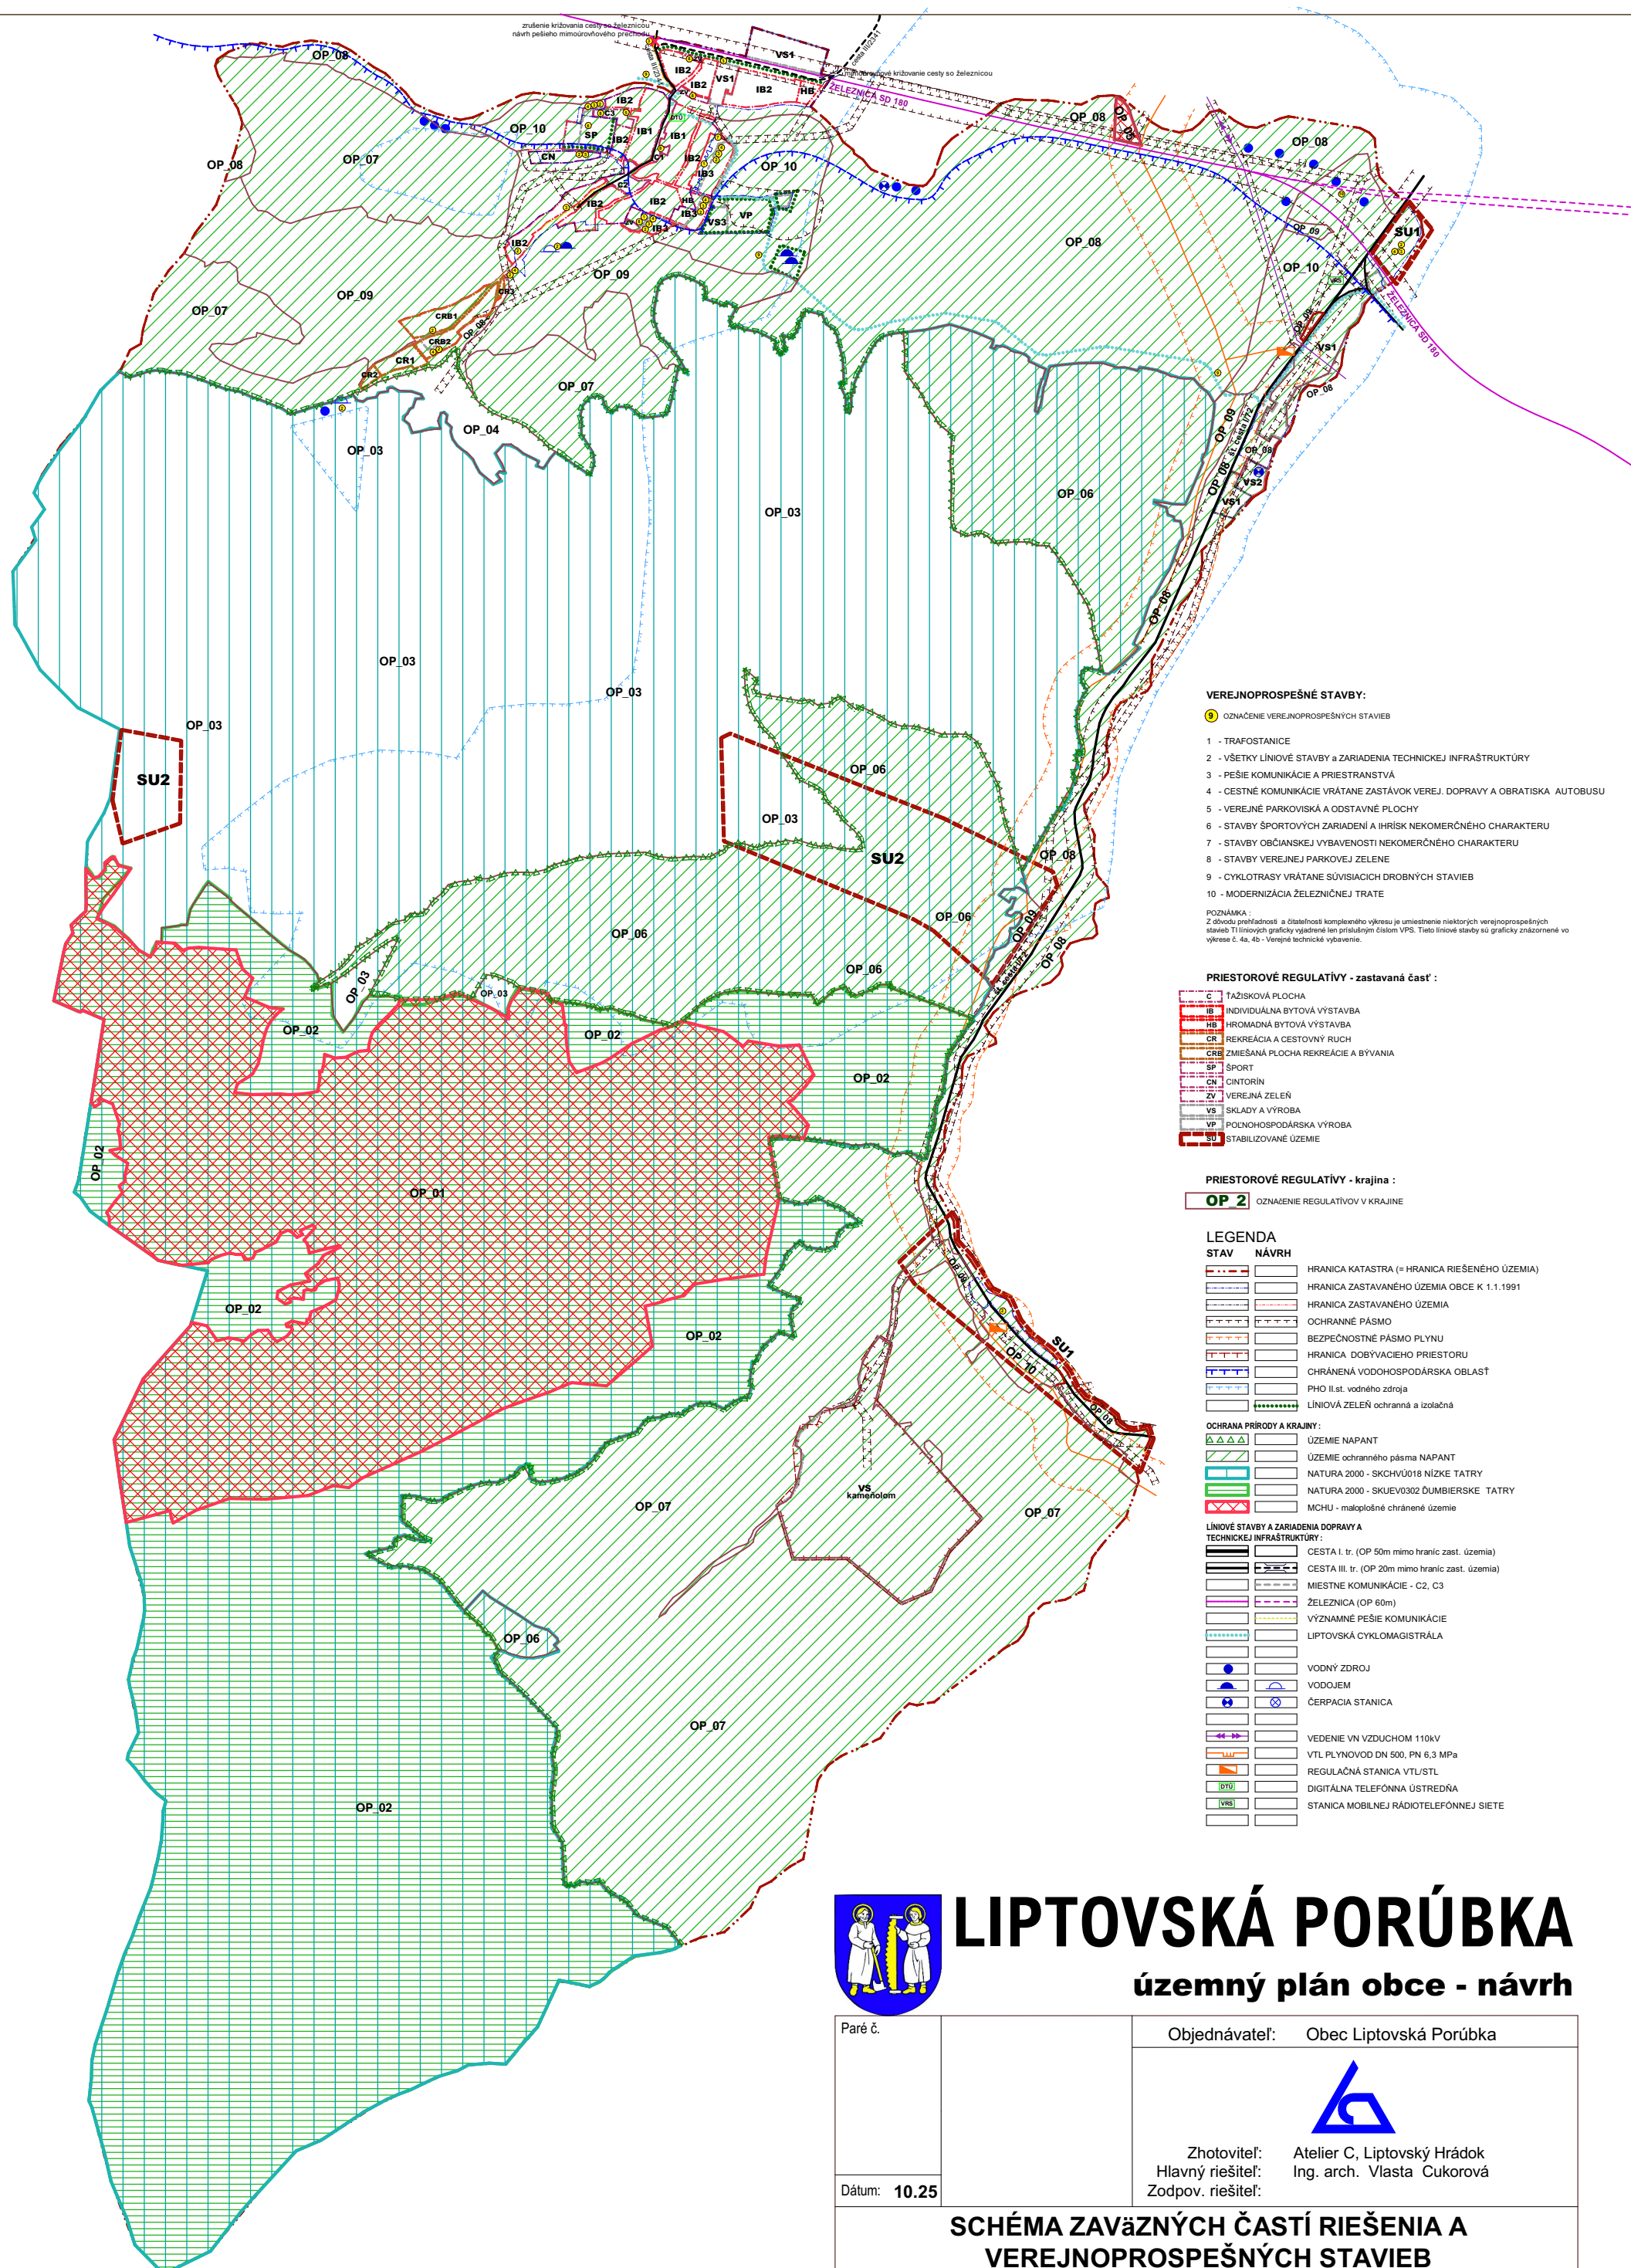

- VEREJNOPROSPEŠNÉ STAVBY:**
- OZNAČENIE VEREJNOPROSPEŠNÝCH STAVIEB
 - 1 - TRAFOSTANICE
 - 2 - VŠETKY LÍNOVÉ STAVBY A ZARIADENIA TECHNICKEJ INFRAŠTRUKTÚRY
 - 3 - PEŠIE KOMUNIKÁCIE A PRIESTRANSTVÁ
 - 4 - CESTNÉ KOMUNIKÁCIE VRÁTANE ZASTÁVOK VEREJ. DOPRAVY A OBRATISKA AUTOBUSU
 - 5 - VEREJNÉ PARKOVISKÁ A ODSTAVNÉ PLOCHY
 - 6 - STAVBY ŠPORTOVÝCH ZARIADENÍ A IHRISK NEKOMERČNÉHO CHARAKTERU
 - 7 - STAVBY OBYČIANSKEJ VYBAVENOSTI NEKOMERČNÉHO CHARAKTERU
 - 8 - STAVBY VEREJNEJ PARKOVEJ ZELENE
 - 9 - CYKLOTRASY VRÁTANE SÚVISIACICH DROBNÝCH STAVIEB
 - 10 - MODERNIZÁCIA ŽELEZNIČNEJ TRATE
- POZNÁMKA:**
Z dôvodu prehľadnosti a čitateľnosti komplexného výkresu je umiestnenie niektorých verejnoprospešných stavieb TI líniových graficky vyjadrené len príslušným číslom VPS. Tieto líniové stavby sú graficky znázornené vo výkrese C. 4a, 4b - Verejná technická vybavenosť.

- PRIESTOROVÉ REGULATÍVY - zastavaná časť :**
- C TAŽISKOVÁ PLOCHA
 - IB INDIVIDUÁLNA BYTOVÁ VÝSTAVBA
 - HB HROMADNÁ BYTOVÁ VÝSTAVBA
 - CR REKREÁCIA A CESTOVNÝ RUCH
 - CRB ZMIEŠANÁ PLOCHA REKREÁCIE A BÝVANIA
 - SP ŠPORT
 - CN CINTORIN
 - ZV VEREJNÁ ZELEN
 - VS SKLADY A VÝROBA
 - VP POĽNOHOSPODÁRSKA VÝROBA
 - SU STABILIZOVANÉ ÚZEMIE

- PRIESTOROVÉ REGULATÍVY - krajina :**
- OP 2 OZNAČENIE REGULATÍV V KRAJINE

- LEGENDA**
- | STAV | NÁVRH |
|--|--|
| --- | HRANICA KATASTRA (= HRANICA RIEŠENÉHO ÚZEMIA) |
| --- | HRANICA ZASTAVANÉHO ÚZEMIA OBCE K 1.1.1991 |
| --- | HRANICA ZASTAVANÉHO ÚZEMIA |
| --- | OCHRANNÉ PÁSMO |
| --- | BEZPEČNOSTNÉ PÁSMO PLYNU |
| --- | HRANICA DOBYVACIEHO PRIESTORU |
| --- | CHRÁNENÁ VODOHOSPODÁRSKA OBLASŤ |
| --- | PHO II.st. vodného zdroja |
| --- | LÍNOVÁ ZELEN ochranná a izolačná |
| OCHRANA PRÍRODY A KRAJINY: | |
| --- | ÚZEMIE NAPANT |
| --- | ÚZEMIE ochranného pásma NAPANT |
| --- | NATURA 2000 - SKCHVÚ018 NÍZKE TATRY |
| --- | NATURA 2000 - SKJEV0302 ĎUMBĚRSKE TATRY |
| --- | MCHU - maloplošné chránené územie |
| LÍNOVÉ STAVBY A ZARIADENIA DOPRAVY A TECHNICKEJ INFRAŠTRUKTÚRY: | |
| --- | CESTA I. tr. (OP 50m mimo hraníc zast. územia) |
| --- | CESTA III. tr. (OP 20m mimo hraníc zast. územia) |
| --- | MIESTNE KOMUNIKÁCIE - C2, C3 |
| --- | ŽELEZNICA (OP 60m) |
| --- | VÝZNAMNÉ PEŠIE KOMUNIKÁCIE |
| --- | LIPTOVSKÁ CYKLOMAGISTRÁLA |
| --- | VODNÝ ZDROJ |
| --- | VODOJEM |
| --- | CERPACIA STANICA |
| --- | VEDENIE VN VZDUCHOM 110kV |
| --- | VTL PLYNOVOD DN 500, PN 6,3 MPa |
| --- | REGULAČNÁ STANICA VTL/STL |
| --- | DIGITÁLNA TELEFÓNNA ÚSTREDŇA |
| --- | STANICA MOBILNEJ RÁDIOTELEFÓNNEJ SIETE |

LIPTOVSKÁ PORÚBKA

územný plán obce - návrh

Paré č.	Objednávateľ: Obec Liptovská Porúbka
Dátum: 10.25	Zhotoviteľ: Atelier C, Liptovský Hrádok Hlavný riešiteľ: Ing. arch. Vlasta Cukorová Zodpov. riešiteľ:
SCHÉMA ZAVÄZNÝCH ČASTÍ RIEŠENIA A VEREJNOPROSPEŠNÝCH STAVIEB	