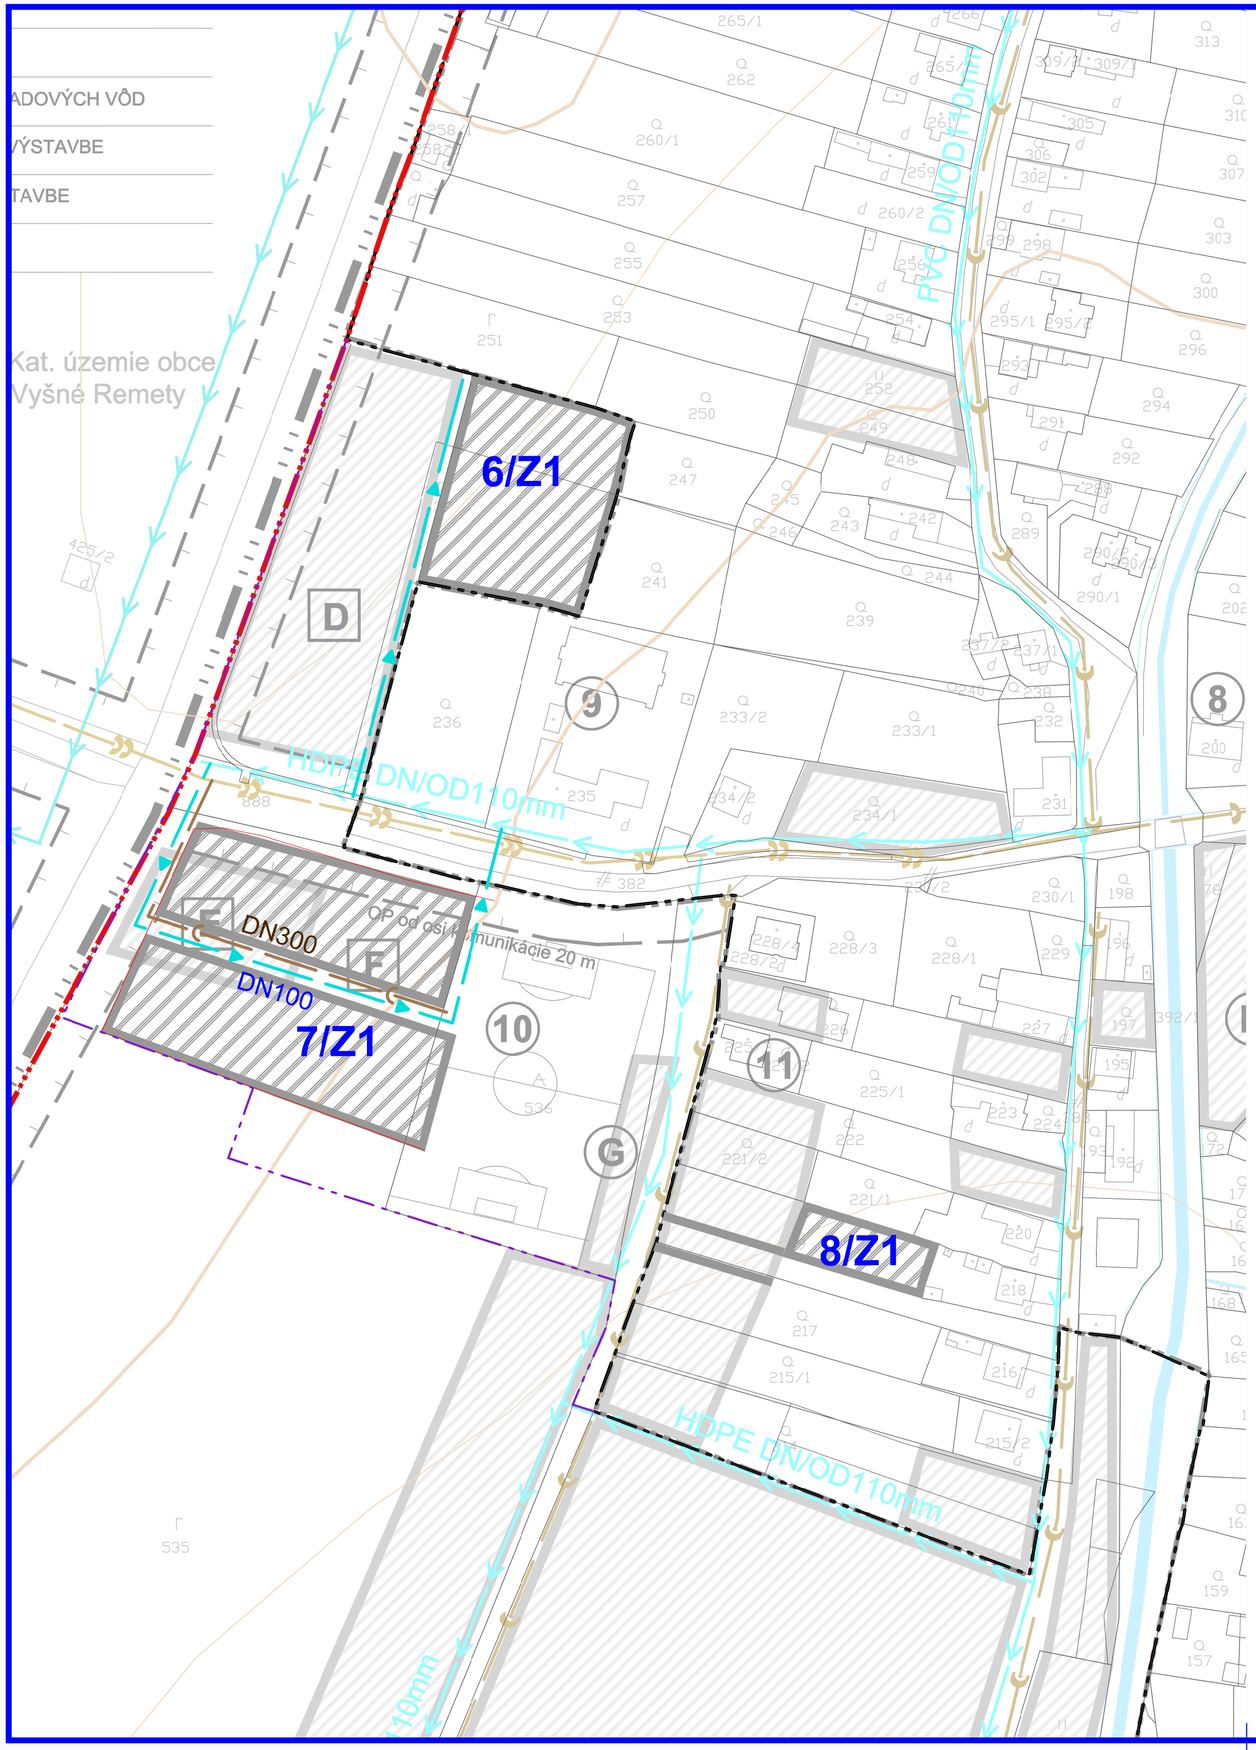

ZMENY A DOPLNKY č.1
ÚZEMNÝ PLÁN OBCÍ
Vyšné Remety, Vyšná Rybnica, Remetské Hámre

VYŠNÁ RYBNICA

NÁVRH VEREJNÉHO TECHNICKÉHO VYBAVENIA
VODA, KANÁL

NÁVRH **1:2000**

LEGENDA ZaD č.1

STAV	NÁVRH	
		Katastrálna hranica obce
		Hranica zastavaného územia k 1.1.1990
		Plochy rodinných domov
		Rozvodné vodovodné potrubie
		Kanalizačný zberač
	x/Z1	Číslo lokality ZaD č.1

ZMENY A DOPLNKY č.1
ÚZEMNÝ PLÁN OBCÍ
Vyšné Remety, Vyšná Rybnica, Remetské Hámre
OBEC VYŠNÁ RYBNICA

Obstarávateľ:	obec Vyšná Rybnica
Odborne spôsobilá osoba pre obstarávanie ÚPD:	Ing. Iveta SABAKOVÁ
Architekt ÚPD:	Ing. arch. Marianna BOŠKOVÁ

ArchAtelier
Kpt. Nálepku 20, Michalovce
www.boskov.sk

Severka

Časť: NÁVRH	Zak. číslo: 10/2025
	Dátum: 03.2026
Názov výkresu: NÁVRH VEREJNÉHO TECHNICKÉHO VYBAVENIA VODA, KANÁL	Mierka: 1:2000
	Čís. výkresu: **4a/VRb**