

ZMENY A DOPLNKY č.1 ÚZEMNÝ PLÁN OBCÍ Vyšné Remety, Vyšná Rybnica, Remetské Hámre

VYŠNÁ RYBNICA


NÁVRH VEREJNÉHO TECHNICKÉHO VYBAVENIA
VODA, KANÁL

NÁVRH

1:2000

LEGENDA ZaD č.1

STAV	NÁVRH	
		Hranica zastavaného územia k 1.1.1990
		Plochy rodinných domov
		Rozvodné vodovodné potrubie
		Kanalizačný zberač
		Číslo lokality ZaD č.1

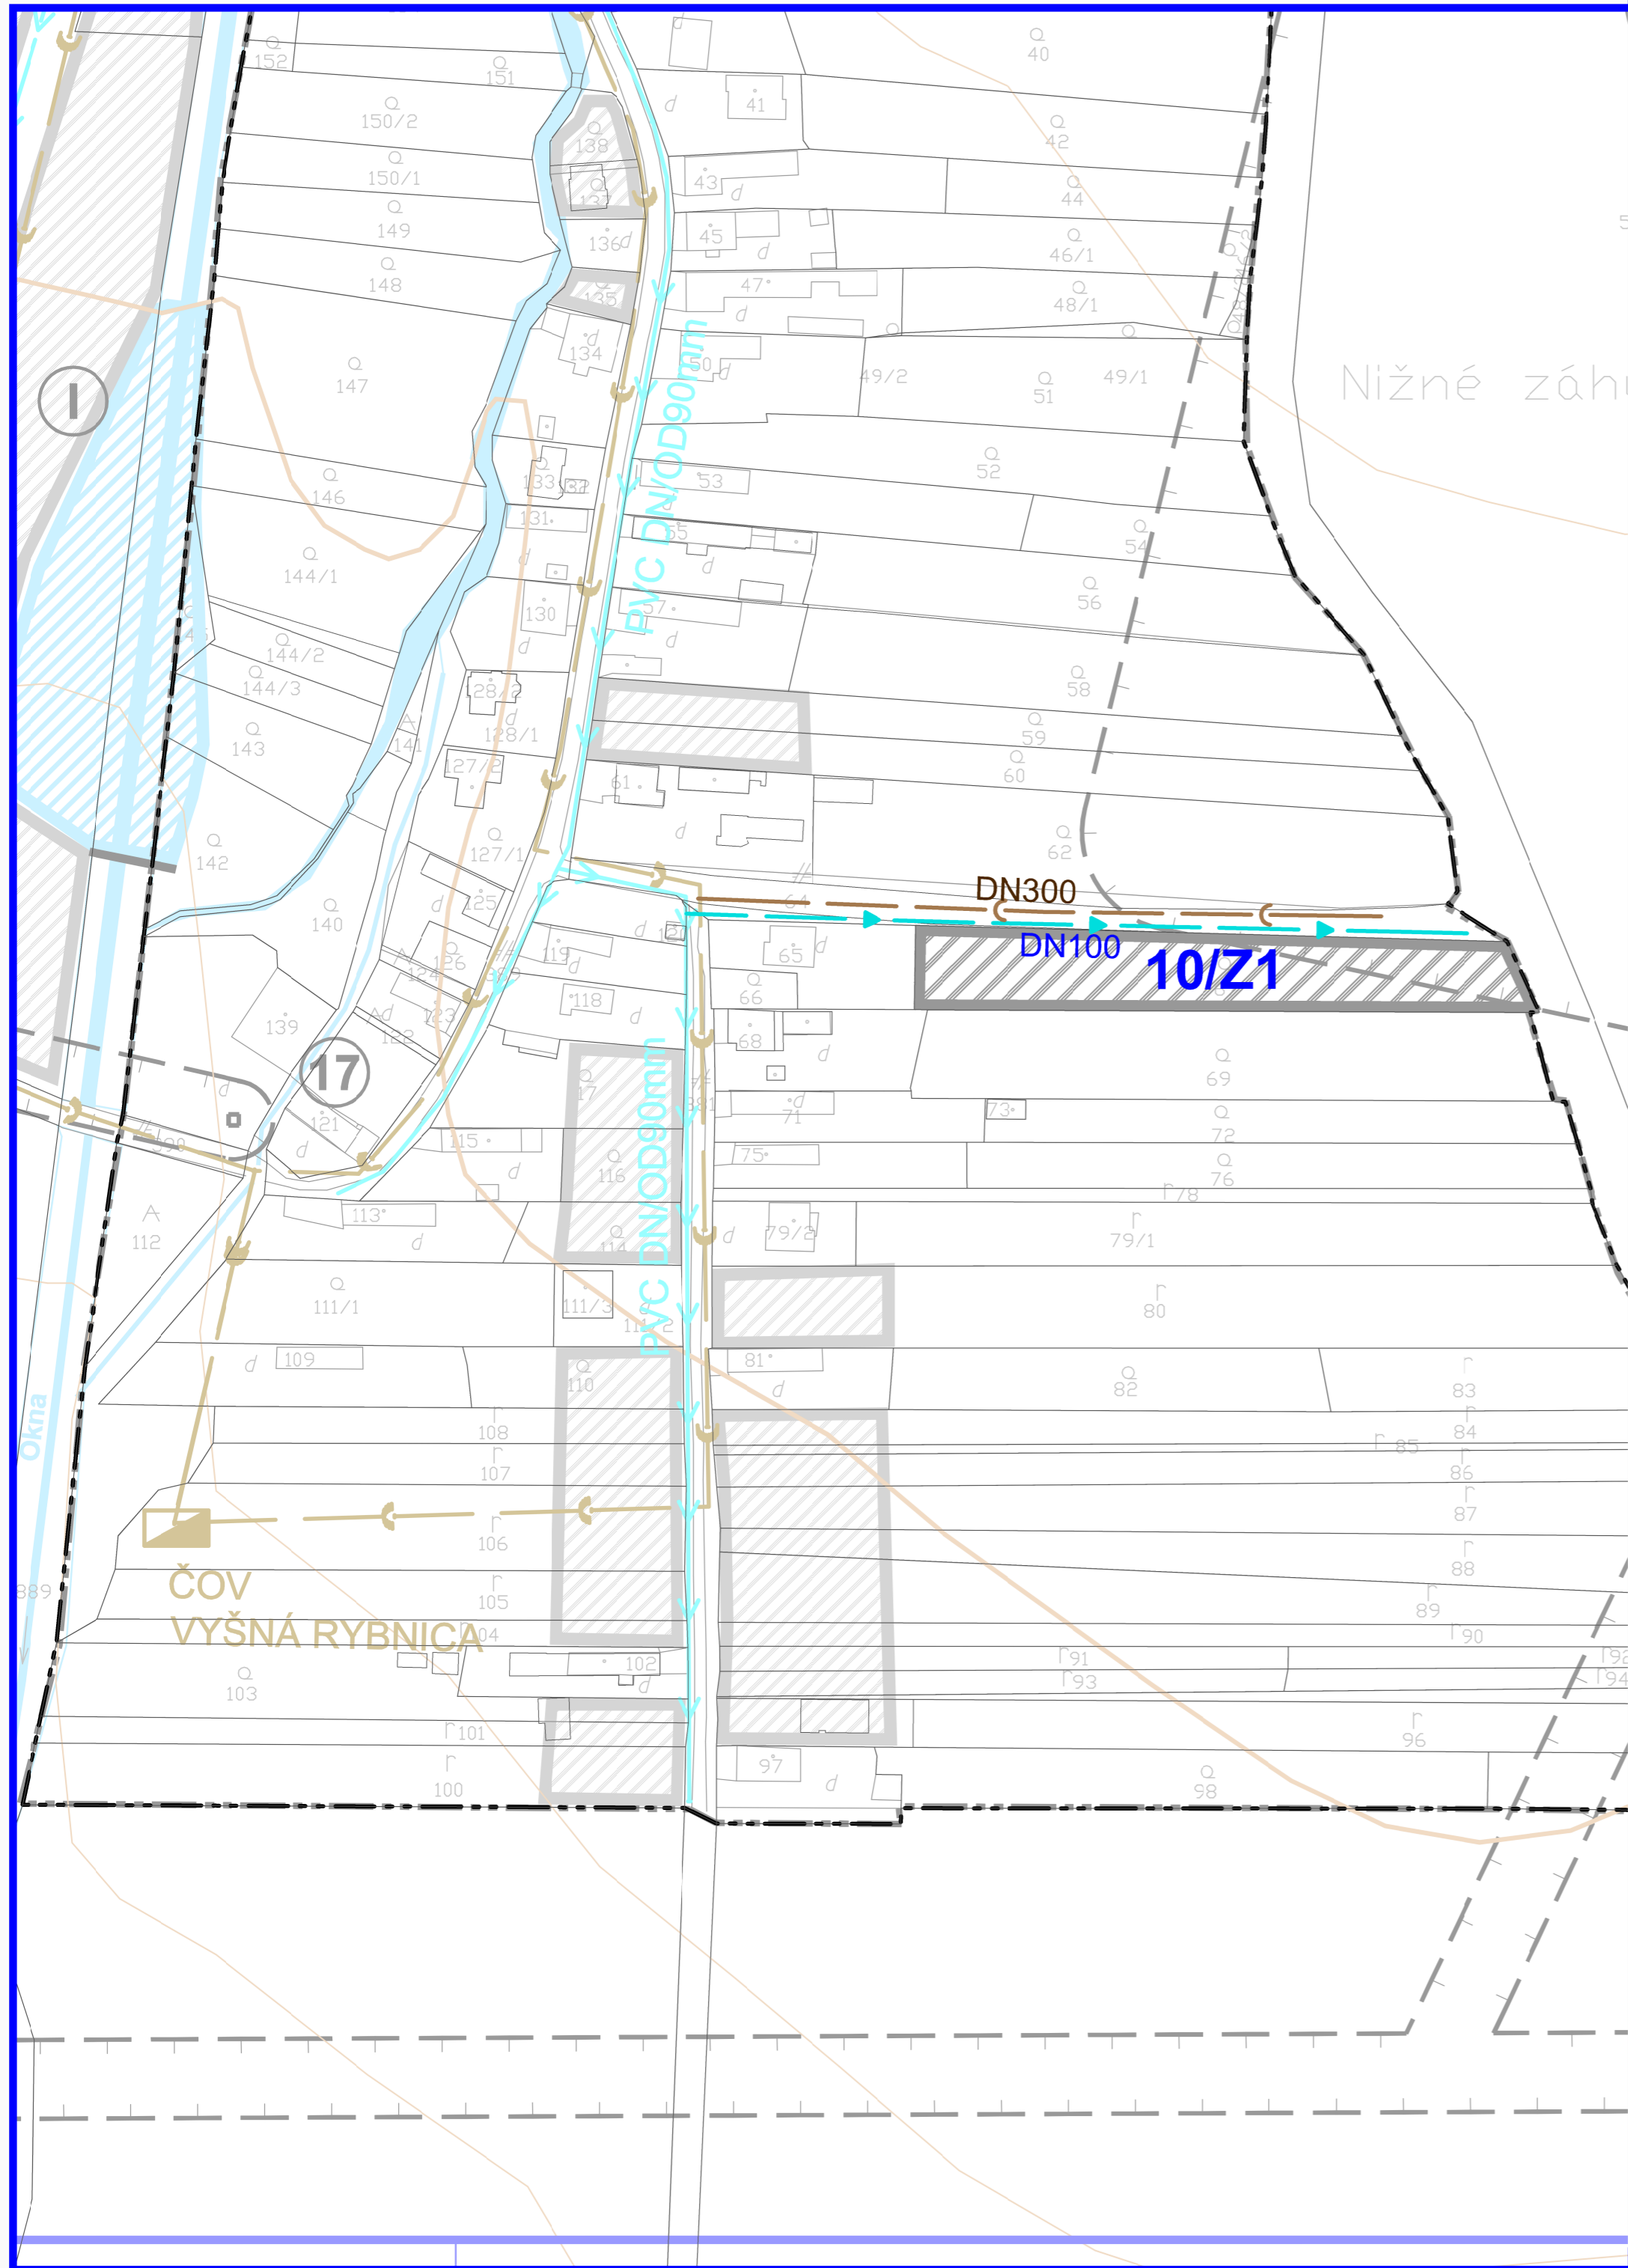

ZMENY A DOPLNKY č.1 ÚZEMNÝ PLÁN OBCÍ Vyšné Remety, Vyšná Rybnica, Remetské Hámre OBEC VYŠNÁ RYBNICA

Obstarávateľ:	obec Vyšná Rybnica	ArchAtelier Kpt. Nálepku 20, Michalovce www.boskov.sk
Odborne spôsobilá osoba pre obstarávanie ÚPD:	Ing. Iveta SABAKOVÁ	
Architekt ÚPD:	Ing. arch. Marianna BOŠKOVÁ	
Časť:	NÁVRH	Zak. číslo: 10/2025
Názov výkresu:	NÁVRH VEREJNÉHO TECHNICKÉHO VYBAVENIA VODA, KANÁL	Dátum: 03.2026
		Mierka: 1:2000
		Čís. výkresu: 4b/VRb

