


ZMENY A DOPLNKY č.1 ÚZEMNÝ PLÁN OBCÍ Vyšné Remety, Vyšná Rybnica, Remetské Hámre

VYŠNÁ RYBNICA

NÁVRH VYHODNOTENIA ZÁBERU PP a LP
NA NEPOĽNOHOSPODÁRSKE ÚČELY

NÁVRH

1:3000

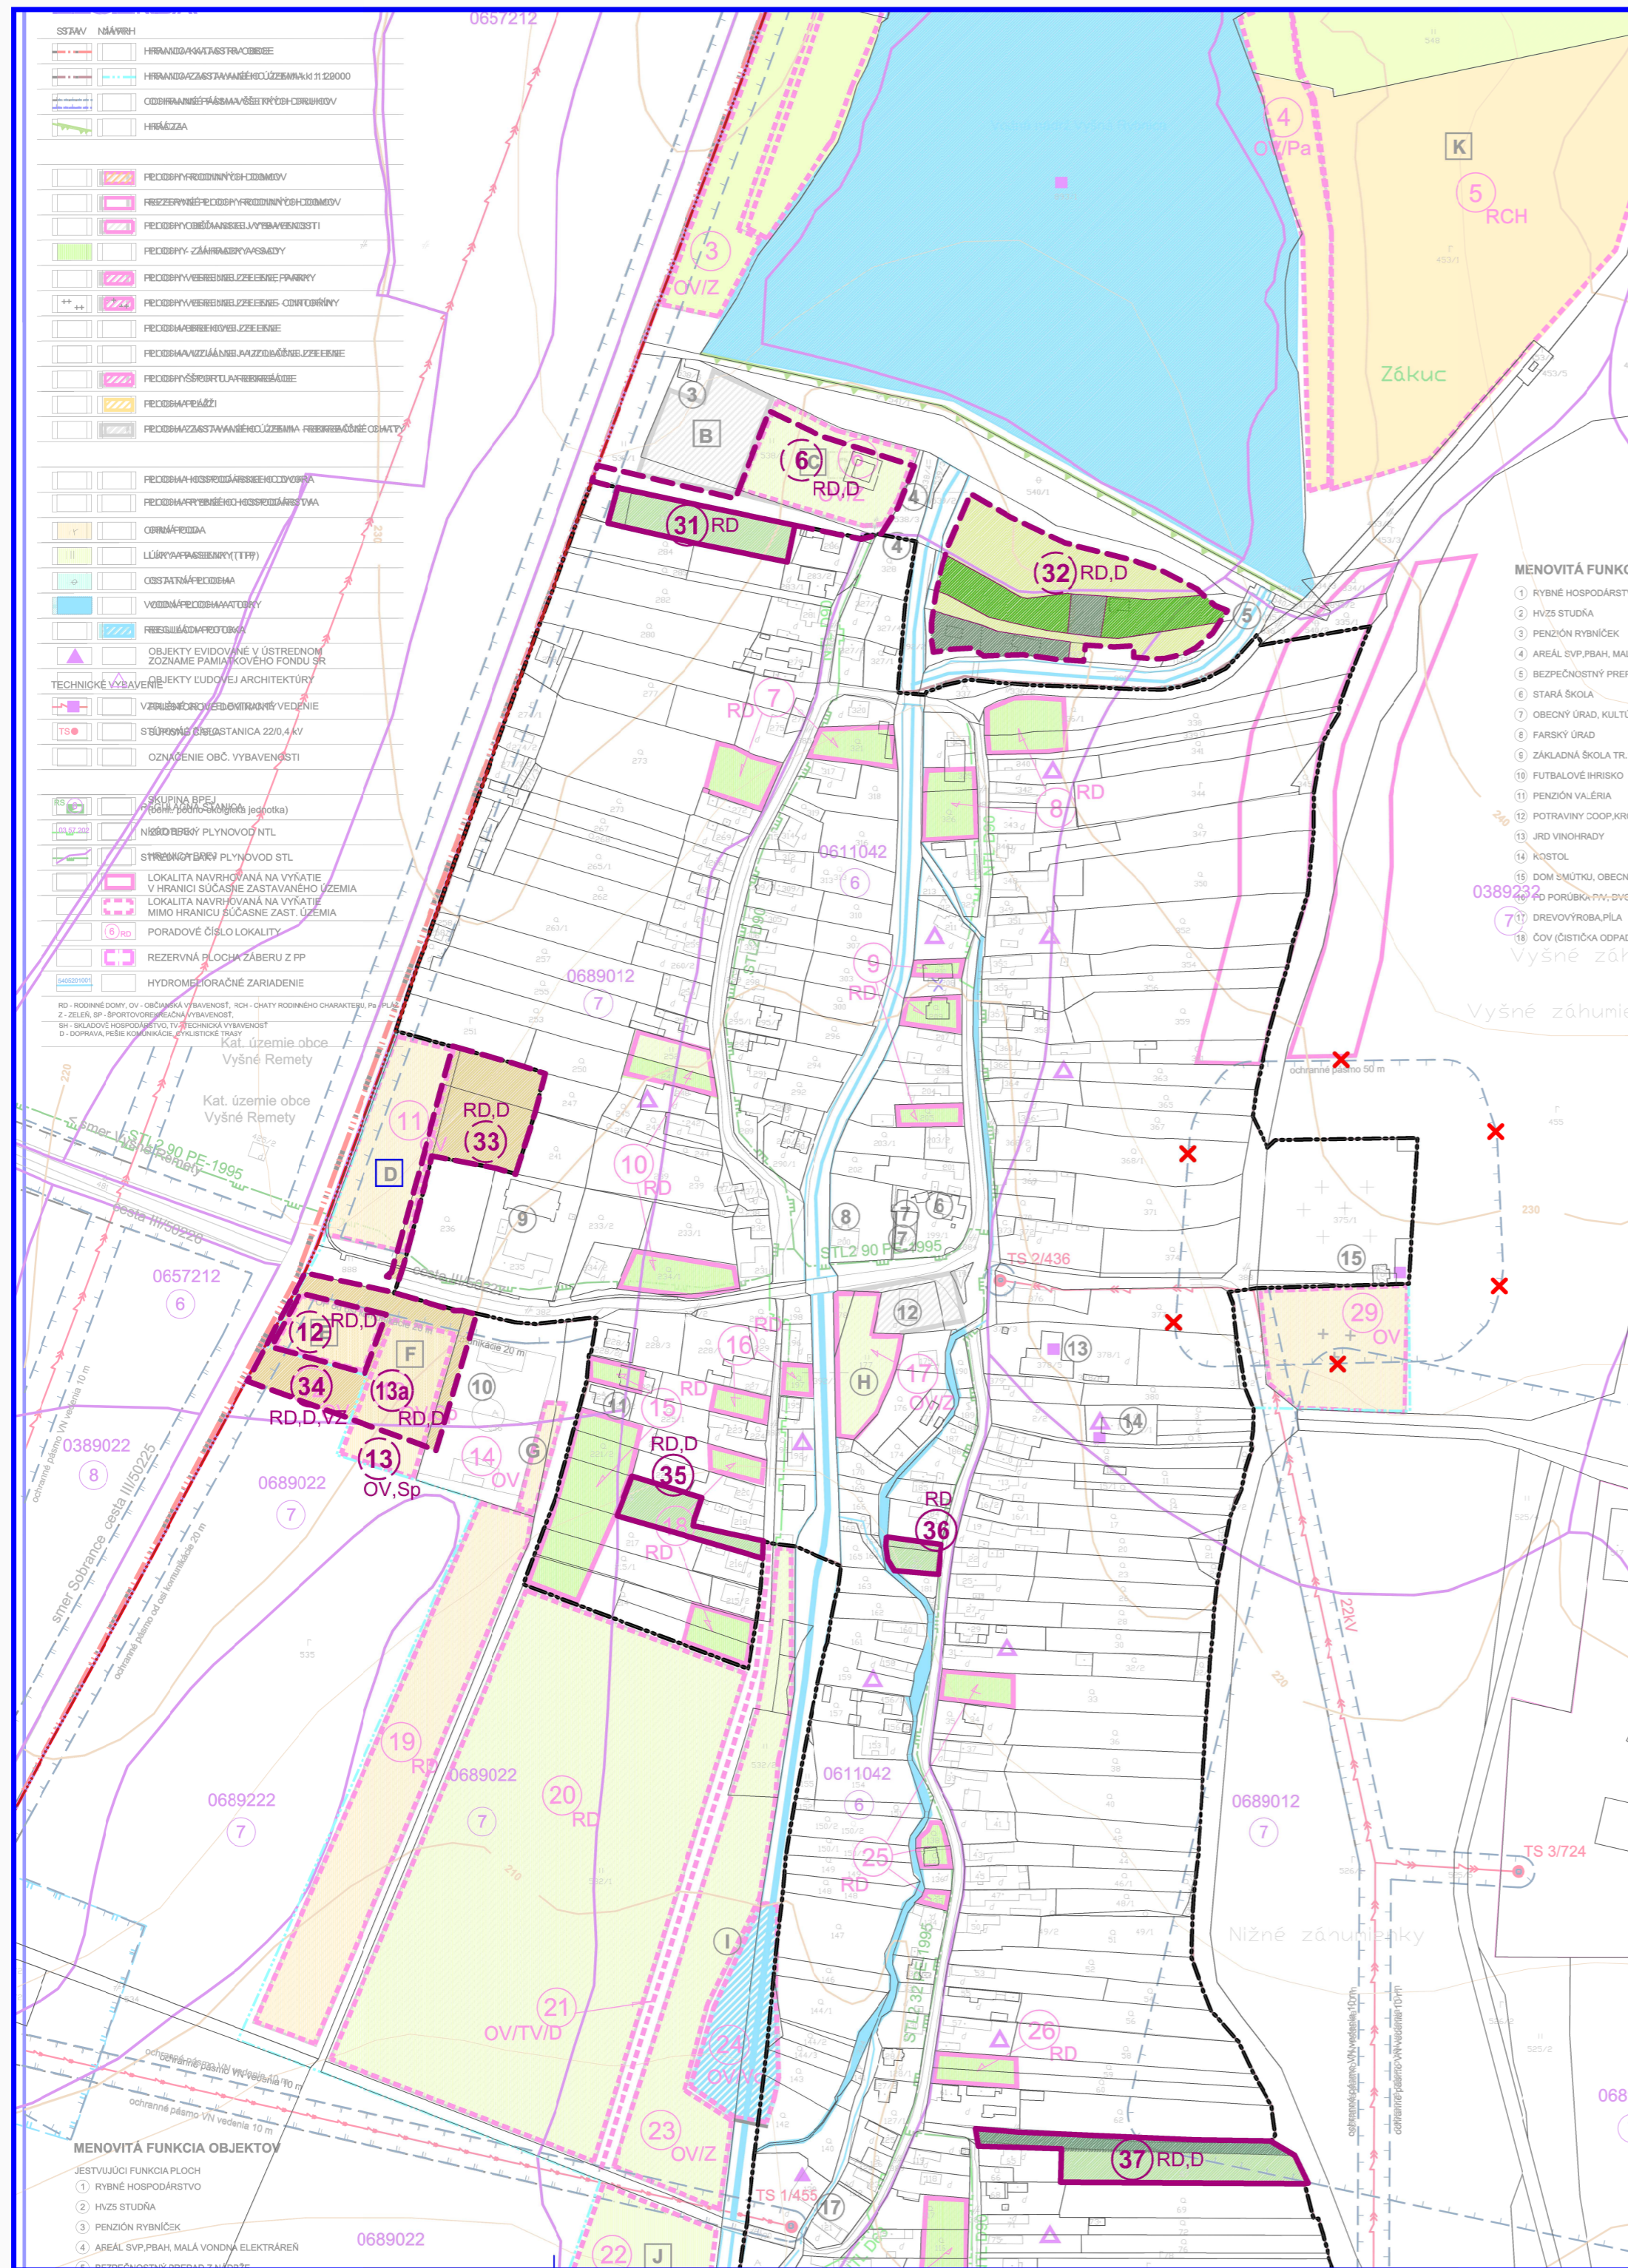

- MENOVITÁ FUNKCIA**
- 1) RYBNÉ HOSPODÁRSTVO
 - 2) HVZS STUDIA
 - 3) PENZIÓN RYBNÍČEK
 - 4) AREÁL ŠVP.PBAH, MALÁ V
 - 5) BEZPEČNOSTNÝ PREPAD
 - 6) STARÁ ŠKOLA
 - 7) OBECKÝ ÚRAD, KULTURNÝ
 - 8) FARSKÝ ÚRAD
 - 9) ZÁKLADNÁ ŠKOLA TR.1-4.
 - 10) FUTBALOVÉ HRISKO
 - 11) PENZIÓN VALERIA
 - 12) POTRAVINÝ COOP KRČOMA
 - 13) JRD VINOHRADY
 - 14) KOSTOL
 - 15) DŇ DOM ŠKOLY, OBECKÝ CI
 - 16) DO PORĚBKŦV, DVOR V
 - 17) DREVOVÝROBA, PĽA
 - 18) ČOV (ČISTIČKA ODPADOV)

LEGENDA ZaD č.1

STAV	NÁVRH	
		Katastrálna hranica obce
		Hranica zastavaného územia k 1.1.1990
		Plocha záberu v zastavanom území
		Plocha záberu mimo zastavaného územia
		Plocha záberu : záhrady
		Plocha záberu : lúky a pasienky
		Plocha záberu : nepoľnohospodárska pôda
		Poradové číslo plochy záberu

RD - Rodinné domy D - Doprava VZ - Verejná zeleň Sp - Šport

ZMENY A DOPLNKY č.1 ÚZEMNÝ PLÁN OBCÍ Vyšné Remety, Vyšná Rybnica, Remetské Hámre OBEC VYŠNÁ RYBNICA

Obstarovateľ:	obec Vyšná Rybnica	ArchAtelier
Odborne spôsobilé osoba pre obstarávanie ÚPD:	Ing. Iveta SABAKOVÁ	Kpt. Nálepku 20, Michalovce www.boškov.sk
Architekt ÚPD:	Ing. arch. Marianna BOŠKOVÁ	
Časť:	NÁVRH	Zak. číslo: 10/2025
Názov výkresu:	NÁVRH VYHODNOTENIA ZÁBERU PP a LP NA NEPOĽNOHOSPODÁRSKE ÚČELY	Dátum: 03.2026
		Mierka: 1:3000
		Čís. výkresu: 06/VRb

