

ÚPN OBCE MAŇA V ZNENÍ ZMIEN A DOPLNKOV Č.1

ARCHITEKTONICKÝ ATELIER
neutra

1. KÁŠTEĽ - ZARIADENIE SOCIÁLNYCH SLUŽIEB KAMLIKA
2. ZÁKLADNÁ ŠKOLA TELOCVIČNA
3. OBECNÝ ÚRAD, POŠTA
4. PIZZERIA
5. ŠKOLSKÁ JEDÁLEŇ
6. SOCHA SV. JANA NEPOMUCKÉHO
7. NÁSTĚNÉ ZDRAVOTNÉ ZARIADENIE
8. BUSTA M. R. ŠTEFÁNKA
9. FARA
10. ZBERNÝ DVOR
11. RIMSOKOLOVÝ KOSTOL SEDEBOLSTNEJ PANNY MÁRIE
12. SOCHA SV. FLORIÁNA
13. LEHAROV KADERNÍCTVO, ADMINISTRATÍVA
14. NÁRODOPIŠNÁ EXPOZÍCIA / MUZEUM
15. DOM SMŤUTU
16. POKNIK PRAZDNY V I. A II. SV. VOJNE
17. PAMÁTNÍK NEVARNÝM DETOM
18. PREDJAŇA
19. SOCHA - PIETA z 1948
20. SÁNE VEJ
21. FUTBALOVÉ HRISKO
22. SOCHA SV. JANA NEPOMUCKÉHO
23. AMFITEÁTER
24. POTRAVINY
25. ZIMNÁNI PRÍLOHE OČERSTVENIE
26. MATEŠKÁ ŠKOLA
27. POHOSŤOVNÍSTVO
28. KELTSKÉ POHREBKOVÉ - ARCHEOL. LOKALITA
29. SOCHA SV. VENDELÍNA
30. BÝVALÝ MELN

| | | | |
|--|--|---|--|
| OBJEDNÁVATEĽ: SPRACOVATEĽ: ZODP. PROJEKTANT: | OBEC MAŇA, OKRES NOVÉ ZÁMKY NEUTRA - ARCHITEKTONICKÝ ATELIER, PÁRSKA 1, 940 01 NIHA ING. ARCH. PETER MIZIA | KATASTRÁLNE ÚZEMIE: VEĽKÁ MAŇA, MALÁ MAŇA PROJEKTANT: ING. LUCIA ČERNÁ | MIERKA: 1:2 000 FORMÁT: 15 x 44 DÁTUM: 07 / 2022 |
|--|--|---|--|



VEĽKÁ MAŇA
5a

| OZL. LOKALITY | VÝMERA v ha | HLAVNÁ FUNKCIA V ZMYSE PLÁTNÉHO ÚPD | NAVHROVANÁ HLAVNÁ FUNKCIA V ZMYSE DOPLNKU č. 1 | ÚČEL NAVHROVANÝCH DOPLNKOV |
|---------------|-------------|--|--|---|
| 1 Z1d1 | 0,0962 | SUKROMNÁ ZEĽEŇ | FLOCHY A OBJEKTY S FUNKCIAMI BY - INDIVIDUÁLNA BYTOVÁ VÝSTAVBA, SUKROMNÁ ZEĽEŇ | ZMENA FUNKČNÉHO VYUŽITIA ÚZEMIA |
| 2 Z1d1 | 0,0229 | SUKROMNÁ ZEĽEŇ | FLOCHY A OBJEKTY S FUNKCIAMI BY - INDIVIDUÁLNA BYTOVÁ VÝSTAVBA, SUKROMNÁ ZEĽEŇ | ZMENA FUNKČNÉHO VYUŽITIA ÚZEMIA |
| 3 Z1d1 | 0,1460 | FLOCHY A OBJEKTY S FUNKCIAMI BY - INDIVIDUÁLNA BYTOVÁ VÝSTAVBA, SUKROMNÁ ZEĽEŇ | FLOCHY A OBJEKTY SO ZMIEŠANOU FUNKCIOU | ZMENA FUNKČNÉHO VYUŽITIA ÚZEMIA |
| 4 Z1d1 | 0,6977 | TRVALÝ TRÁVNÝ PORAST | FLOCHY A OBJEKTY S FUNKCIAMI BY - INDIVIDUÁLNA BYTOVÁ VÝSTAVBA, MESTSKÁ CESTA, PROSLAVNY 22 KV, ELEKTRICKÉ VEDENIE | ZMENA FUNKČNÉHO VYUŽITIA ÚZEMIA, ZMENA ORGANIZÁCIE ÚZEMIA |

LEGENDA Z1d1

STAV: NAVRH

- HRANICA ROZLIČOVEJ LOKALITY
- HRANICA OCHRANNÉHO PÁSMA VO VZDIALENOSTI 20m OD BREHOVÉHO PORASTU

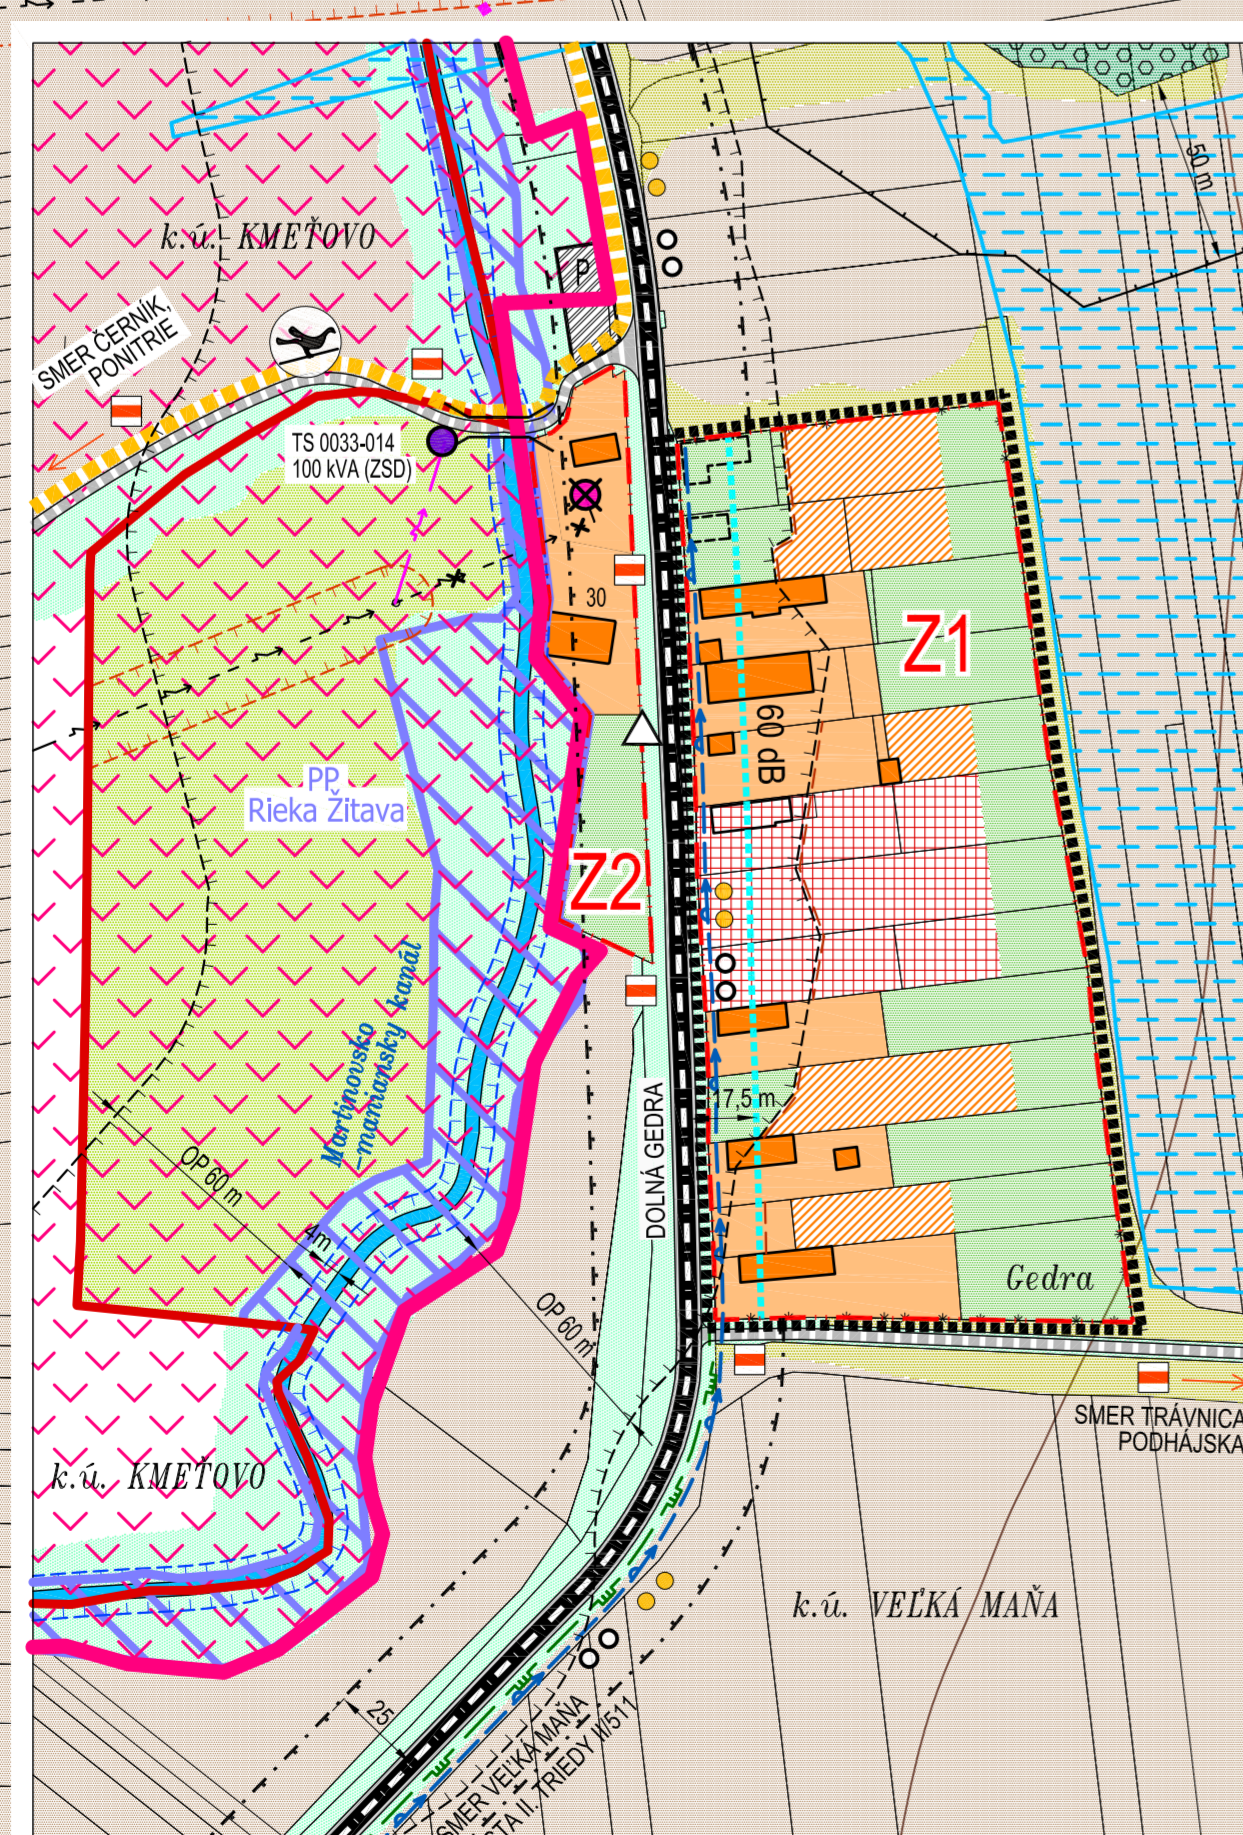 

| | | | |
|--|--|---|--|
| OBJEDNÁVATEĽ: SPRACOVATEĽ: ZODP. PROJEKTANT: | OBEC MAŇA, OKRES NOVÉ ZÁMKY NEUTRA - ARCHITEKTONICKÝ ATELIER, PÁRSKA 1, 940 01 NIHA, TEL. 039 6767661 ING. ARCH. PETER MIZIA | KATASTRÁLNE ÚZEMIE: VEĽKÁ MAŇA, MALÁ MAŇA PROJEKTANT: ING. ARCH. ZUZANA GALOVÁ | MIERKA: 1:2 000 FORMÁT: 15 x 44 DÁTUM: 07 / 2022 |
|--|--|---|--|

VEĽKÁ MAŇA
5a

LEGENDA:

| | | | | | |
|---|--|---|---|--|---|
| <p>STAV:</p> <ul style="list-style-type: none"> KATASTRÁLNA HRANICA HRANICA ZASTAVENÉHO ÚZEMIA OBCE OZNAČENIE ÚZEMIOU - PRIESTOROVÉHO CELKU HRANICE PÁSMA 60 m HRANICE PÁSMA VEŠTÝCHY DŮRHOV HRANICE PÁSMA VOJENÉHO TOKU HRANICE PÁSMA VN. ELEK. VEDENIA CESTA II. TREDY 0151, VRÁBLE - BEBÉNOV CESTY II. TREDY 0160, III/1493 MESTNÉ KOMUNIKÁCIE SPEVNENÉ ÚČELOVÉ KOMUNIKÁCIE NESPEVNENÉ RIGOLY | <p>NAVH:</p> <ul style="list-style-type: none"> PEŠIE CHODNÍKY A PEŠIE FLOCHY VÝZNAMNÁ CYKLOTURISTICKÁ TRASA (OPZ, ÚPN VÍD) POSTUPNÁ CYKLOMAGISTRÁL ČERVENÁ (M6) CYKLOTURISTICKÁ MİKROREGIONÁL TERMAL MOČORA (2102), VEĽKÝ OHRNÝ CYKLOTURISTICKÁ MİKROREGIONÁL TERMAL ZELENÁ (1514), TRÁVNICA - MAŇA CYKLOTURISTICKÁ MİKROREGIONÁL TERMAL Z17A (6101), MAŇA - ŽITAVSKÝ LUH TURISTICKÁ TRASA (ČERVENÁ) TURISTICKÁ TRASA (ZELENÁ) NÁUČNÝ CHODNÍK MİKROREGIONÁL TERMAL GRANTOLOGICKÝ NAUČNÝ CHODNÍK "ŽITAVSKÝ LUH" FLOCHY STATICKÉJ AUTOMOB. DOPRAVY MOŠT, LAVKA AUTOSBESÉDNE ZASTAVENIE BEZ PRÍSTREŠKŤU / S PRÍSTREŠKŤOM DOCHÁZKOVÁ VZDIALENOSŤ - BUS 450 m | <ul style="list-style-type: none"> STAVENÁ ČARA VTL PRÍPOJKA PR MAŇA PN53 DN100 (OP 50m) VTL PŘEPOJOVACÍ PLYNOVOD NA GERU VTL / STLA REGULÁČNÁ STANICA PLYNU RS MAŇA 440 h3h BEZPEČNOSTNÉ PÁSMA PLYN. ZARIADENIE VZDUSNÉ ZV. KV. ELEKTRICKÉ VEDENIE UPEVNENÉ NA ZVROŠNE KÁBLOVÉ ZV. KV. ELEKTRICKÉ VEDENIE TRAFOSTANICA STODÁROVÁ TRAFOSTANICA STODÁROVÁ NA ZRUŠENIE TRAFOSTANICA KROKOVÁ / REKONŠTRUKOVANÁ DIGITÁLNA ÚSTROJKA HLAVNÉ PRÍRODNÉ VODOVODNÉ POTRUBIE VODNÝ ZBRKŤ ODVODNENIE OREZNÁVNYM SYSTÉMOM NEZNÁMÝ KLASŤNÝ | <ul style="list-style-type: none"> SUKROMNÁ ZEĽEŇ (ZAHŤADY, SADY) VEŠENÁ ZEĽEŇ VYHRADENÁ ZEĽEŇ (CONTORŇ) VYHRADENÁ ZEĽEŇ (PARK) NELESNÁ DREVENNÁ VEGETÁCIA TRVALÝ TRÁVNÝ PORAST (LUKY, PASENKY) IZOLÁČNÁ ZEĽEŇ LEŠY OCHRANNÉ PÁSMA LESA 50m ORNÁ PÓDA VODNÁ FLOCHA, VODNÝ TOK FLOCHY A OBJEKTY S FUNKCIAMI BY (INDIVIDUÁLNA BYTOVÁ VÝSTAVBA) FLOCHY A OBJEKTY S FUNKCIAMI BY (PROGNÓZNA BYTOVÁ VÝSTAVBA) | <ul style="list-style-type: none"> FLOCHY A OBJEKTY S FUNKCIAMI OBČANSKEJ VÝBĚVNOSTI KOMERČNÉHO CHARAKTERU FLOCHY A OBJEKTY S FUNKCIAMI OBČANSKEJ VÝBĚVNOSTI NEKOMERČNÉHO CHARAKTERU VÝBĚVNOSTI SARNAĽNÉHO CHARAKTERU KOMERČNÁ VÝBĚVNOSŤ NA BAZE BY / FLOCHY A OBJEKTY S FUNKCIAMI NEKOMERČNÉHO CHARAKTERU FLOCHY A OBJEKTY SO ZMIEŠANOU FUNKCIOU FLOCHY A OBJEKTY S FUNKCIAMI BY - INDIVIDUÁLNA BYTOVÁ VÝSTAVBA, SUKROMNÁ ZEĽEŇ FLOCHY A OBJEKTY S FUNKCIAMI BY - INDIVIDUÁLNA BYTOVÁ VÝSTAVBA, SUKROMNÁ ZEĽEŇ TECHNICKÉ INFRAŠTRUKTÚRY DOTYČNÉ KANALIZÁCIE A RECYKLÁČNÉ STREDEKIO ZBERNÝ DVOR DRUHOTOHÝCH SUROVIN SUKHOPŮŠNÉ ŽITAVSKÝ LUH MALOPŮŠNÉ OCHRANENÉ ÚZEMIE CHERNÝ VEĽKÝ MANLANSKÝ PARK, PRÍRODNÁ PAMÁTKA REKA ŽITAVA | <p>ZNAČKY:</p> <ul style="list-style-type: none"> PRIMÁRY REFERENČNÝ ÚZOL SEKUNDRÁRY REFERENČNÝ ÚZOL PRIMÁRY / SEKUNDRÁRY KOMPŤOZÁČNÝ OS ARCHITEKTONICKÁ DOMINANTA KOSTOL / BOŽIE MIKY, KRÍZ SOCHA, BUSTA / PAMÁTNÍK SKLENÍK ZBERNÝ DVOR DRUHOTOHÝCH SUROVIN TECHNOLÓGICKÉ TELEKOMUNIKAČNÉ ZARIADENIE HRANICA VARNÉHO KULTÚRNEJ PAMATKY NÁRODNÁ KULTÚRNY PAMATKA (1) KÁŠTEĽ RODOVÝ KOLLER (2. polov. 18. stv.) (2) SOCHA SV. JANA NEPOMUCKÉHO (1756) (4) FARSKÝ KOSTOL P.M. SEDEBOLSTNEJ PANNY MÁRIE (1743 - 1747) (1762) (5) SOCHA SV. FLORIÁNA (2. pol. 18. stv.) |
|---|--|---|---|--|---|