

ÚPN OBCE MAŇA V ZNENÍ ZMIEN A DOPLNKOV Č.1

ARCHITEKTONICKÝ ATELIER
neutra

1. KÁŠTIEĽ - ZARIADENIE SOCIÁLNYCH SLUŽIEB KAMLIKA
2. ZÁKLADNÁ ŠKOLA, TELOVÝCVIČNA
3. OBECNÝ ÚRAD, POŠTA
4. PIZZERIA
5. ŠKOLSKÁ JEDLEŇ
6. SOCHA SV. JANA NEPOMUCKÉHO
7. NEŠTÁTNE ZRABOVNÍCKE ZARIADENIE
8. BUSTAM R. STEFÁNIKA
9. FARA
10. ZBERNÝ DVOR
11. PRÍRODOKULTÚRY KOSTOL SEDEMBŔESTNÝ PANNY MÁRIE
12. SOCHA SV. FLORIÁNA
13. LEKÁREŇ, KADERNÍCTVO, ADMINISTRATÍVA
14. NÁRODOOPISNÁ EXPOZÍCIA, MUZEUM
15. DŮM SMŤU
16. POMNÍK PÁČIŤNY V I. A. II. SV. VOJNE
17. PAMÁTNÍK NEVARNÝM DEŤOM
18. PREDAJŇA
19. SOCHA - PĚTA R. 1948
20. SÁTKEŤ
21. FUTBALOVÉ HRISKO
22. SOCHA SV. JANA NEPOMUCKÉHO
23. AMFITEÁTER
24. POTRÁVNÍKY
25. ZIRKELNA (RÝČLE OČERSTVENIE)
26. MATERSKÁ ŠKOLA
27. POKOŠŤNÍSTVO
28. KĽBOŠE POKOŠŤNÍK - RYCHOLÁ, LOKALITA
29. SOCHA SV. VENDELINA
30. BYVALÝ MŤN

I.	N2	ETAPIZÁCIA
2	0	- OZNÁČENIE ÚPC (ÚZEMNO-PRÍSTOROVÝ CELOK)
0,35	0	- NAVRHOVANÁ PODLAŽNOSŤ
0,70	0	- SÚČASNÝ KOEFICIENT ZASTAVANIA ÚZEMIA
6,377	0	- NAVRHOVANÝ KOEFICIENT ZASTAVANIA ÚZEMIA
	0	- SÚČASNÝ INDEX PODLAŽNÝCH PŤOCH
	0	- NAVRHOVANÝ INDEX PODLAŽNÝCH PŤOCH
	0	- VÝMERA ÚPC (v m ²)
	0	- AKTIVITY PRÍPUSTENÉ V DANEJ LOKALITE

OBEDNÁVATEĽ: OBEC MAŇA, OKRES NOVÉ ZÁMKY
SPRACOVÁTEĽ: NEUTRA - ARCHITEKTONICKÝ ATELIER, FARSKÁ 1, 949 01 NITRA
2020, PROJEKTANT: ING. ARCH. PETER MIČKA
KATASTRÁLNE ÚZEMIE: VEĽKÁ MAŇA, MAĽÁ MAŇA
PROJEKTANT: ING. LUCIA CERŇA
MĚRKA: 1:2 000
FORMÁT: A4
DÁTUM: 03.2022

VEĽKÁ MAŇA
6a

NÁZOV VÝKRESU: VÝKRES ORGANIZÁCIE A REGULÁCIE ÚZEMIA

ODN. LOKALITY	VÝMERA V ha	HLAVNÁ FUNKCIA V ZMYSLE PLÁŇOVÉHO ÚP	NAVROVANÁ HLAVNÁ FUNKCIA V ZMYSLE DOPLNKU Č. 1	ÚČEL NAVROVANOYCH DOPLNKOV
1 Z aD1	0,082	SUKROVNÁ ZEĽEN	PLOCHY A OBJEKTY S FUNKCIOU BYV. INDIVIDUÁLNA BYTOVÁ VÝSTAVBA	ZMENA FUNKČNÉHO VÝLUČIA ÚZEMIA
2 Z aD1	0,029	SUKROVNÁ ZEĽEN	PLOCHY A OBJEKTY S FUNKCIOU BYV. INDIVIDUÁLNA BYTOVÁ VÝSTAVBA	ZMENA FUNKČNÉHO VÝLUČIA ÚZEMIA
3 Z aD1	0,140	PLOCHY A OBJEKTY S FUNKCIOU BYV. INDIVIDUÁLNA BYTOVÁ VÝSTAVBA, SUKROVNÁ ZEĽEN	PLOCHY A OBJEKTY SO ZMIEŠANOU FUNKCIOU	ZMENA FUNKČNÉHO VÝLUČIA ÚZEMIA
4 Z aD1	0,6377	TRVALÝ TRÁVNÝ PORAST	PLOCHY A OBJEKTY S FUNKCIOU BYV. INDIVIDUÁLNA BYTOVÁ VÝSTAVBA	ZMENA FUNKČNÉHO VÝLUČIA ÚZEMIA



LEGENDA Z aD1

STAV: NÁVRH

FRANCA ROZVOJOVEJ LOKALITY

OZNÁČENIE ROZVOJOVEJ LOKALITY

FRANCA OCHRANÉHO PÁSMU VO VZDLÁŽNOSTI 20m OD PRÍRODNÉHO PORASTU

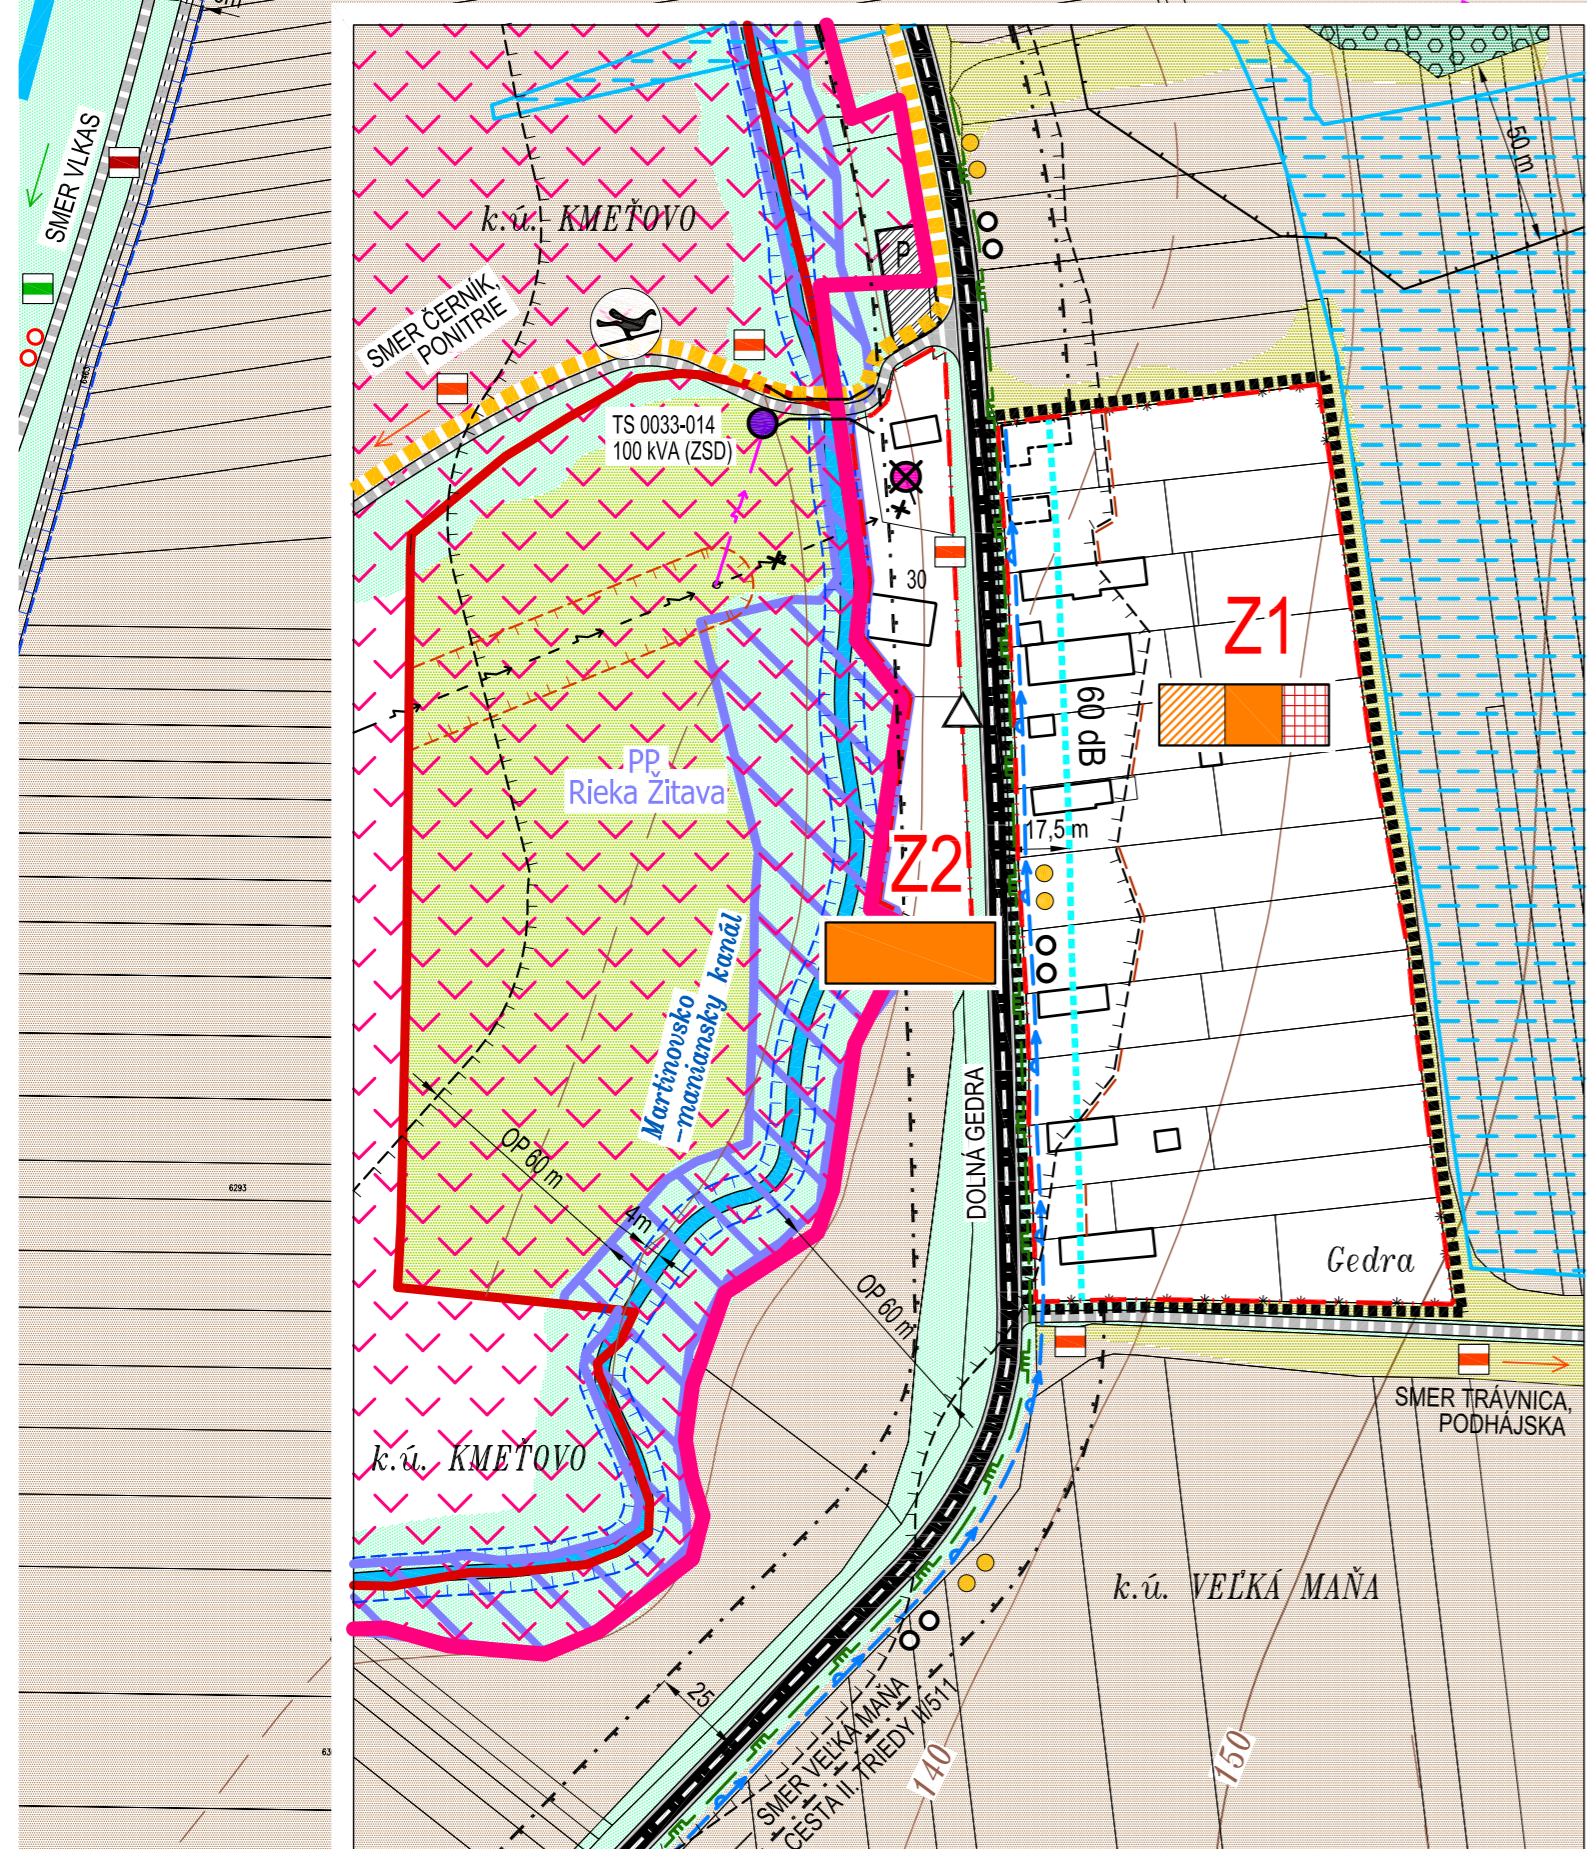 

LEGENDA:

STAV	NÁVRH	KATASTRÁLNA FRANCA	FRANCA ZASTAVANIEHO ÚZEMIA OBCE	OZNÁČENIE ÚZEMNO-PRÍSTOROVÉHO CELKU	FRANCA ÚZEMNO-PRÍSTOROVÉHO CELKU	HLAVNÉ PÁSMO ÚP	OCHRANNE PÁSMO CESTY II. A III. TREDY	OCHRANNE PÁSMO VŠETICH DRUHŮV	OCHRANNE PÁSMO VODNÉHO TOKU	OCHRANNE PÁSMO V ELEK. VEDENIA	CESTY II. TREDY B1493, VRÁBEĽ - BESEŇOV	CESTY III. TREDY B1493, B1493	MESTNÉ CESTY SFERNÉNE	ÚČELOVÉ CESTY SFERNÉNE	ÚČELOVÉ CESTY NESFERNÉNE	RIDLKY
...

I.	A	B	C	D	D1	E	F	F1	G	G1	G2	H	CH	CH1	I	J	J1	K	K1	K2	L	L1	M	
2	2	2	2	2	2,3	2	2	1	2	2	2	2	2	2	2	2	2	2	2	2	2	2	2	2
0,40	0,40	0,50	0,35	0,35 / 0,5	0,50	0,02	0	0	0,30	0,35	0,40	0,30	0,25	0,40	0,25	0,10	0,10	0,35	0,20	0,40	0,30	0,40	0,40	0,40
0,80	0,80	1	0,70	0,70 / 1,50	1,00	0,02	0	0	0,60	0,70	0,80	0,60	0,50	0,80	0,2	0,20	0,20	0,70	0,40	0,80	0,60	0,60	0,80	0,80
64 233	22 794	118 007	65 169	43 880	11 859	16 910	5 016	107 746	24 483	37 745	67 983	54 230	5 450	68 834	28 653	13 636	148 557	11 377	17 296	109 574	171 839			

viď výkres č.2

I.	M1	N	N1	O	P	Q	Z1	Z2	Z3	Z5	Z6
2	2	2	2	2	2	2	2	2	2	2	1
0	0	0	0	0,4	0,20	0	0,20	0,35	0,03	0,15	0,03
0,35	0,40	0,35	0,40	0,10	0,30	0,40	0,50	0,15	0,20	0,03	0,03
0	0	0	0	0,08	0,30	0	0,40	0,35	0,03	0,03	0,03
0,70	0,80	0,70	0,80	0,20	0,60	0,80	0,80	1,00	0,30	0,20	0,20
22 188	81 695	9 124	119 325	26 765	78 297	23 235	3 109	38 330	50 204	62 151	

OBEDNÁVATEĽ: OBEC MAŇA, OKRES NOVÉ ZÁMKY
SPRACOVÁTEĽ: NEUTRA - ARCHITEKTONICKÝ ATELIER, FARSKÁ 1, 949 01 NITRA
2020, PROJEKTANT: ING. ARCH. ZUZANA GAJDOVÁ
KATASTRÁLNE ÚZEMIE: VEĽKÁ MAŇA, MAĽÁ MAŇA
PROJEKTANT: ING. ARCH. ZUZANA GAJDOVÁ
MĚRKA: 1:2 000
FORMÁT: A4
DÁTUM: 07.2022

VEĽKÁ MAŇA
6a

NÁZOV VÝKRESU: VÝKRES ORGANIZÁCIE A REGULÁCIE ÚZEMIA