ÚPN OBCE MAŇA
V ZNENÍ ZMIEN A DOPLNKOV č.1

ARCHITEKTONICKÝ ATELIÉR
neutra

OBJEDNÁVATEľ: OBEC MAŇA, OKRES NOVÉ ZÁMKY	KATASTRÁLNE ÚZEMIE: VEĽKÁ MAŇA, MALÁ MAŇA	MIERKA: 1:2 000	VEĽKÁ MAŇA
SPRACOVATEľ: NEUTRA - ARCHITEKTONICKÝ ATELIÉR, FARSKÁ 1, 949 01 NITRA		FORMÁT: 15 A4	10a
ZODP. PROJEKTANT: ING. ARCH. PETER MIDA	PROJEKTANT: ING. LUCIA ČERNÁ	DÁTUM: 03.2026	

NÁZOV VÝKRESU: VÝKRES RIEŠENIA VEREJNÉHO TECHNICKÉHO VYBAVENIA - VODNÉ HOSPODÁRSTVO

OZN. LOKALITY	VÝMERA V ha	HLAVNÁ FUNKCIA V ZMYSLE PLATNÉHO ÚPO	NAVRHOVANÁ HLAVNÁ FUNKCIA V ZMYSLE DOPLNKU č. 1	ÚČEL NAVRHOVANÝCH DOPLNKOV
1 ZaD1	0,5862	SÚKROMNÁ ZEĽEŇ	PLOCHY A OBJEKTY S FUNKCIOU IBV - INDIVIDUÁLNA BYTOVÁ VÝSTAVBA	ZMENA FUNKČNÉHO VYUŽITIA ÚZEMIA
2 ZaD1	0,0529	SÚKROMNÁ ZEĽEŇ	PLOCHY A OBJEKTY S FUNKCIOU IBV - INDIVIDUÁLNA BYTOVÁ VÝSTAVBA	ZMENA FUNKČNÉHO VYUŽITIA ÚZEMIA
3 ZaD1	0,1460	PLOCHY A OBJEKTY S FUNKCIOU IBV - INDIVIDUÁLNA BYTOVÁ VÝSTAVBA, SÚKROMNÁ ZEĽEŇ	PLOCHY A OBJEKTY SO ZMIEŠANOU FUNKCIOU	ZMENA FUNKČNÉHO VYUŽITIA ÚZEMIA
4 ZaD1	0,0377	TRVALÝ TRÁVNY PORAST	PLOCHY A OBJEKTY S FUNKCIOU IBV - INDIVIDUÁLNA BYTOVÁ VÝSTAVBA	ZMENA FUNKČNÉHO VYUŽITIA ÚZEMIA ZMENA ORGANIZÁCIE ÚZEMIA

LEGENDA ZaD1

STAV	NÁVRH
	HRANICA ROZVOJOVEJ LOKALITY
	OZNAČENIE ROZVOJOVEJ LOKALITY
	HRANICA OCHRANNÉHO PÁSMA VO VZDIALENOSTI 2m OD BREHOVÉHO PORASTU

1. KAŠTIEĽ - ZARIADENIE SOCIÁLNYCH SLUŽIEB KAMILKA
2. ZÁKLADNÁ ŠKOLA, TELOCVIČŇA
3. OBECNÝ ÚRAD, POŠTA
4. PIZZERIA
5. ŠKOLSKÁ JEDÁLEŇ
6. SOCHA SV. JÁNA NEPOMUCKÉHO
7. MEŠTIANE ZDRAVOTNÍCKE ZARIADENIE
8. BUSTA M. R. ŠTEFÁNIKA
9. FARA
10. ZBERNÝ DVOR
11. RÍMSKOKATOLÍCKY KOSTOL SEDEMBOLESTNEJ PANNY MÁRIE
12. SOCHA SV. FLORIÁNA
13. LEKÁREŇ, KADERNÍCTVO, ADMINISTRATÍVA
14. NÁRODOPISNÁ EXPOZÍCIA - MÚZEUM
15. DOM SMUTKU
16. POMNÍK PAĽMI V. I. A 6. SV. VOJNE
17. PAMÄTNÁ NEMAJDOSEVNÝ SEŤOM
18. PREDAJŇA
19. SOCHA - PIETA r. 1848
20. ŠATNE, WC
21. FUTBALOVÉ IHRISKO
22. SOCHA SV. JÁNA NEPOMUCKÉHO
23. AMFITEÁTER
24. POTRAVINY
25. ZARIADENIA VÝCHLE OBČERSTVENIE
26. MATERSKÁ ŠKOLA
27. POHOSTINSTVO
28. KELTSKÉ POHREBISKO - ARCHEOL. LOKALITA
29. SOCHA SV. VENDELÍNA
30. BÝVALÝ MLYN

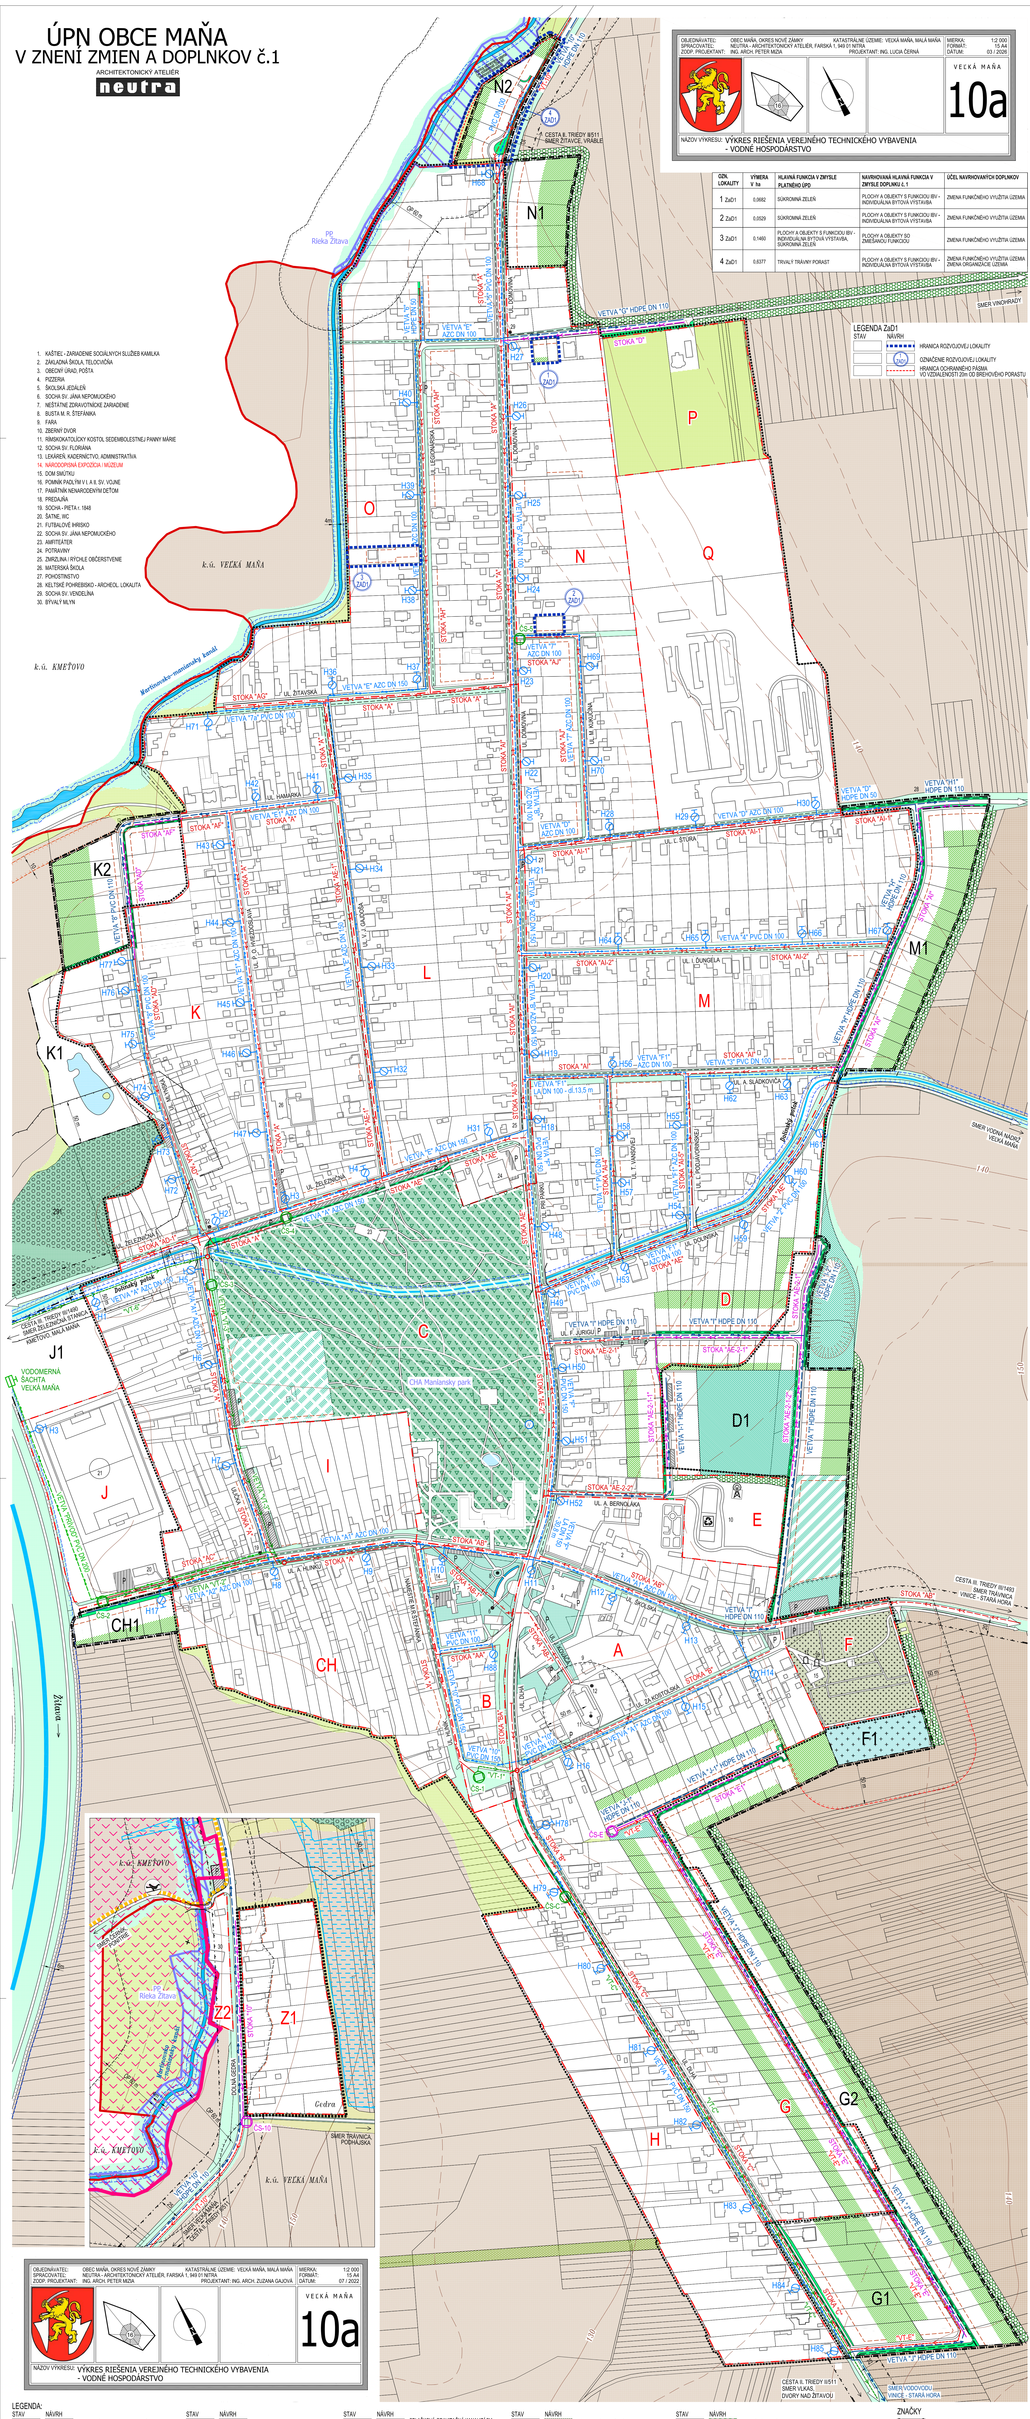
k.ú. VEĽKÁ MAŇA
k.ú. KMEŤOVO
Rieka Žitava
Mariánsky kanál
CHA Mariánsky park
Dolný park
Podhajský potok
Žitava
VODOMERNÁ ŠACHTA VEĽKÁ MAŇA
CESTA II. TRIEDY II/1493 SMER TRAVNICA - VINCE - STARÁ HORA
CESTA III. TRIEDY III/1493 SMER VINCE - STARÁ HORA
CESTA II. TRIEDY II/1493 SMER TRAVNICA - VINCE
CESTA III. TRIEDY III/1493 SMER TELENOVCE - KMEŤOVO, MALÁ MAŇA
CESTA II. TRIEDY II/1493 SMER VINCE - STARÁ HORA
CESTA II. TRIEDY II/1493 SMER VINCE - STARÁ HORA
SMER VINOHRADY
SMER VODNÁ NÁDRŽ VEĽKÁ MAŇA
SMER TRAVNICA, PODHAJSKÁ
SMER VODOVODU, VINCE - STARÁ HORA
SMER TRAVNICA, VINCE
CESTA II. TRIEDY II/1493 SMER TRAVNICA -