ÚPN OBCE MAŇA
ZMENY A DOPLNKY č.1

ARCHITEKTONICKÝ ATELIÉR neutra

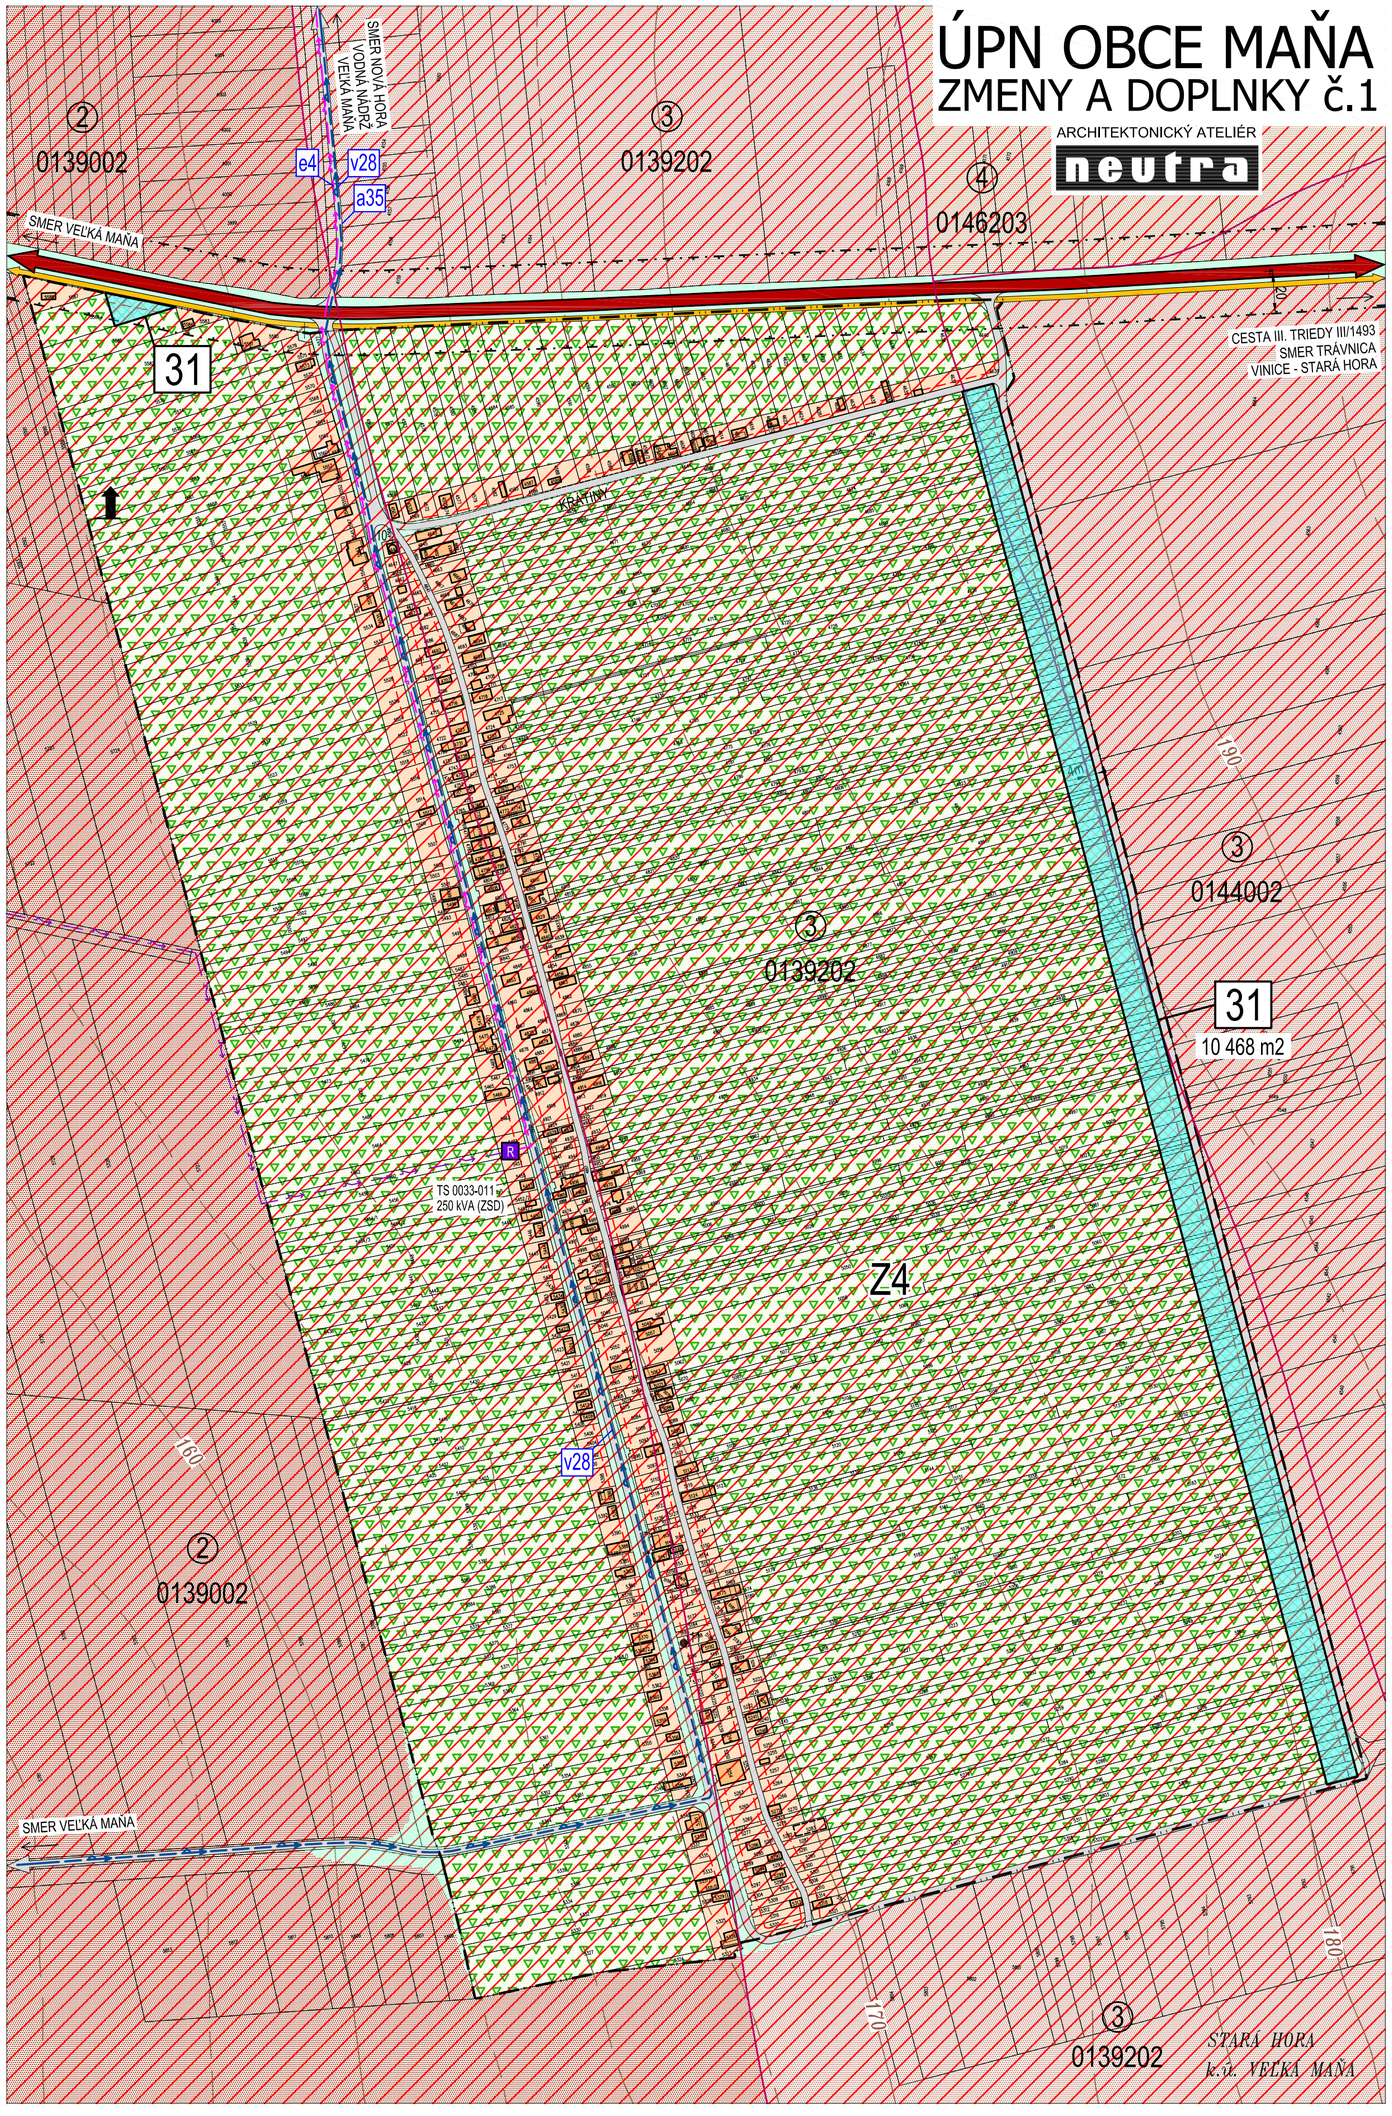

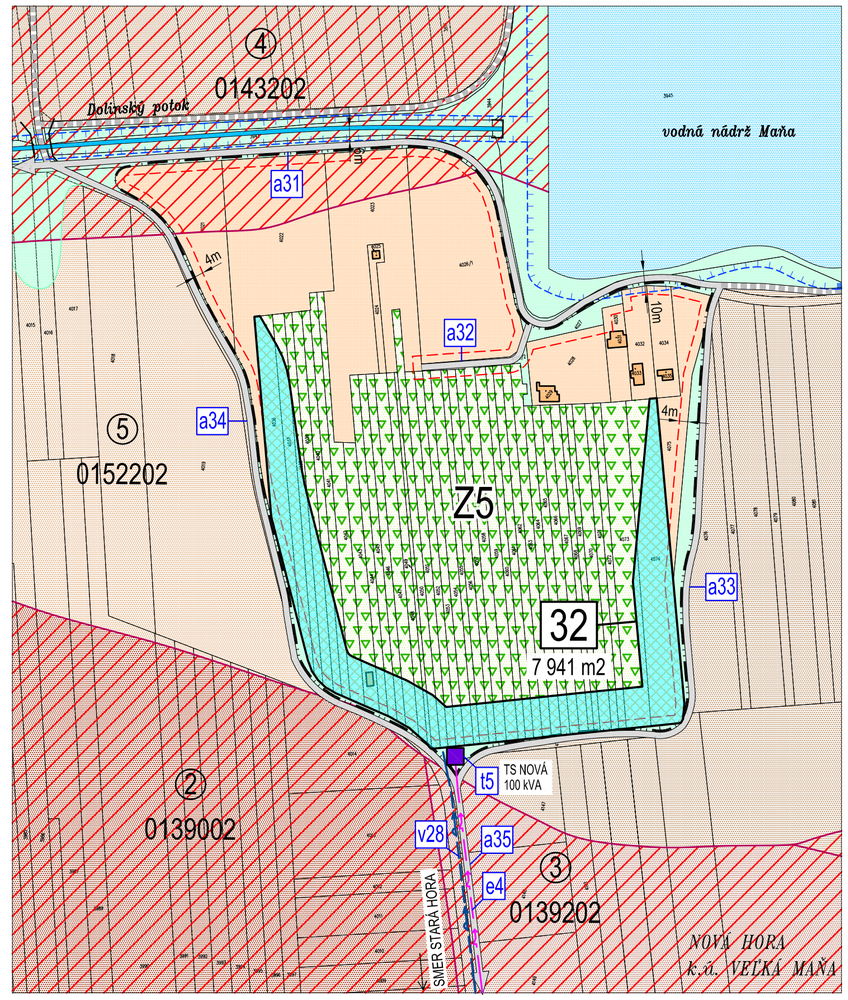

LEGENDA ZaD1

STAV	NÁVRH	
		VONKAJŠIE LOKALITY NA VYŇATIE
	31	OZNAČENIE LOKALITY NA VYŇATIE
Z4		OZNAČENIE ÚZEMNO - PRIESTOROVÉHO CELKU
		HRANICA ÚZEMNO - PRIESTOROVÉHO CELKU
		OCHRANNÉ PÁSMO CESTY III. TRIEDY
		OCHRANNÉ PÁSMO VODNÉHO TOKU
		CESTA III. TRIEDY III/1493
		ÚČELOVÉ CESTY SPEVNENÉ
		ÚČELOVÉ CESTY NESPEVNENÉ
		PEŠIE CHODNÍKY
		MOST, LÁVKA
		POZEMKY A OBJEKTY S FUNKCIOU REKREÁCIE (VINOHRADNÍCKA OBLASŤ)
		STAVEBNÁ ČIARA
		SPRIEVODNÁ ZELEŇ
		VINICE
		VODNÁ PLOCHA, VODNÝ TOK
		KÁBLOVÉ 22 kV ELEKTRICKÉ VEDENIE
		TRAFOSTANICA KIOSKOVÁ
	R	TRAFOSTANICA KIOSKOVÁ REKONŠTRUOVANÁ
		MIESTNA VODOVODNÁ SIEŤ

STAV	NÁVRH	
		ORNÁ PÔDA SKUPINY 2
		ORNÁ PÔDA SKUPINY 3
		ORNÁ PÔDA SKUPINY 4
		ORNÁ PÔDA SKUPINY 5
		HRANICA BPEJ
2		SKUPINA BPEJ
0139002		KÓD BPEJ
		ZÁKONOM CHRÁNENÁ PÔDA PODĽA č.220/2004 Z.z. O OCHRANE A VYUŽÍVANÍ POĽNOHOSPODÁRSKEJ PÔDY

VEREJNOPROSPEŠNÉ STAVBY:

NÁVRH	
a	OZNAČENIE VPS V OBLASTI DOPRAVNEJ INFRAŠTRUKTÚRY
e t	OZNAČENIE VPS V OBLASTI ENERGETIKY A INFORMAČNÝCH SIETÍ
v	OZNAČENIE VPS V OBLASTI VODNÉHO HOSPODÁRSTVA

ZNAČKY:

	KAPLNKA
	SOCHA / BOŽIE MUKY, KRÍŽ
	ROZHĽADŇA

10. KAPLNKA SV. URBANA
11. SOCHA SV. JÁNA NEPOMUCKÉHO

OBJEDNÁVATEĽ:	OBEC MAŇA, OKRES NOVÉ ZÁMKY	KATASTRÁLNE ÚZEMIE: VEĽKÁ MAŇA, MALÁ MAŇA	MIERKA: 1:2 000
SPRACOVATEĽ:	NEUTRA - ARCHITEKTONICKÝ ATELIÉR, FARSKÁ 1, 949 01 NITRA		FORMÁT: 6 A4
ZODP. PROJEKTANT:	ING. ARCH. PETER MIZIA	PROJEKTANT: ING. LUCIA ČERNÁ	DÁTUM: 03 / 2026

VEĽKÁ MAŇA

11c

NÁZOV VÝKRESU: VÝKRES PERSPEKTÍVNEHO POUŽITIA POĽNOHOSPODÁRSKEJ A LESNEJ PÔDY NA NEPOĽNOHOSPODÁRSKE ÚČELY