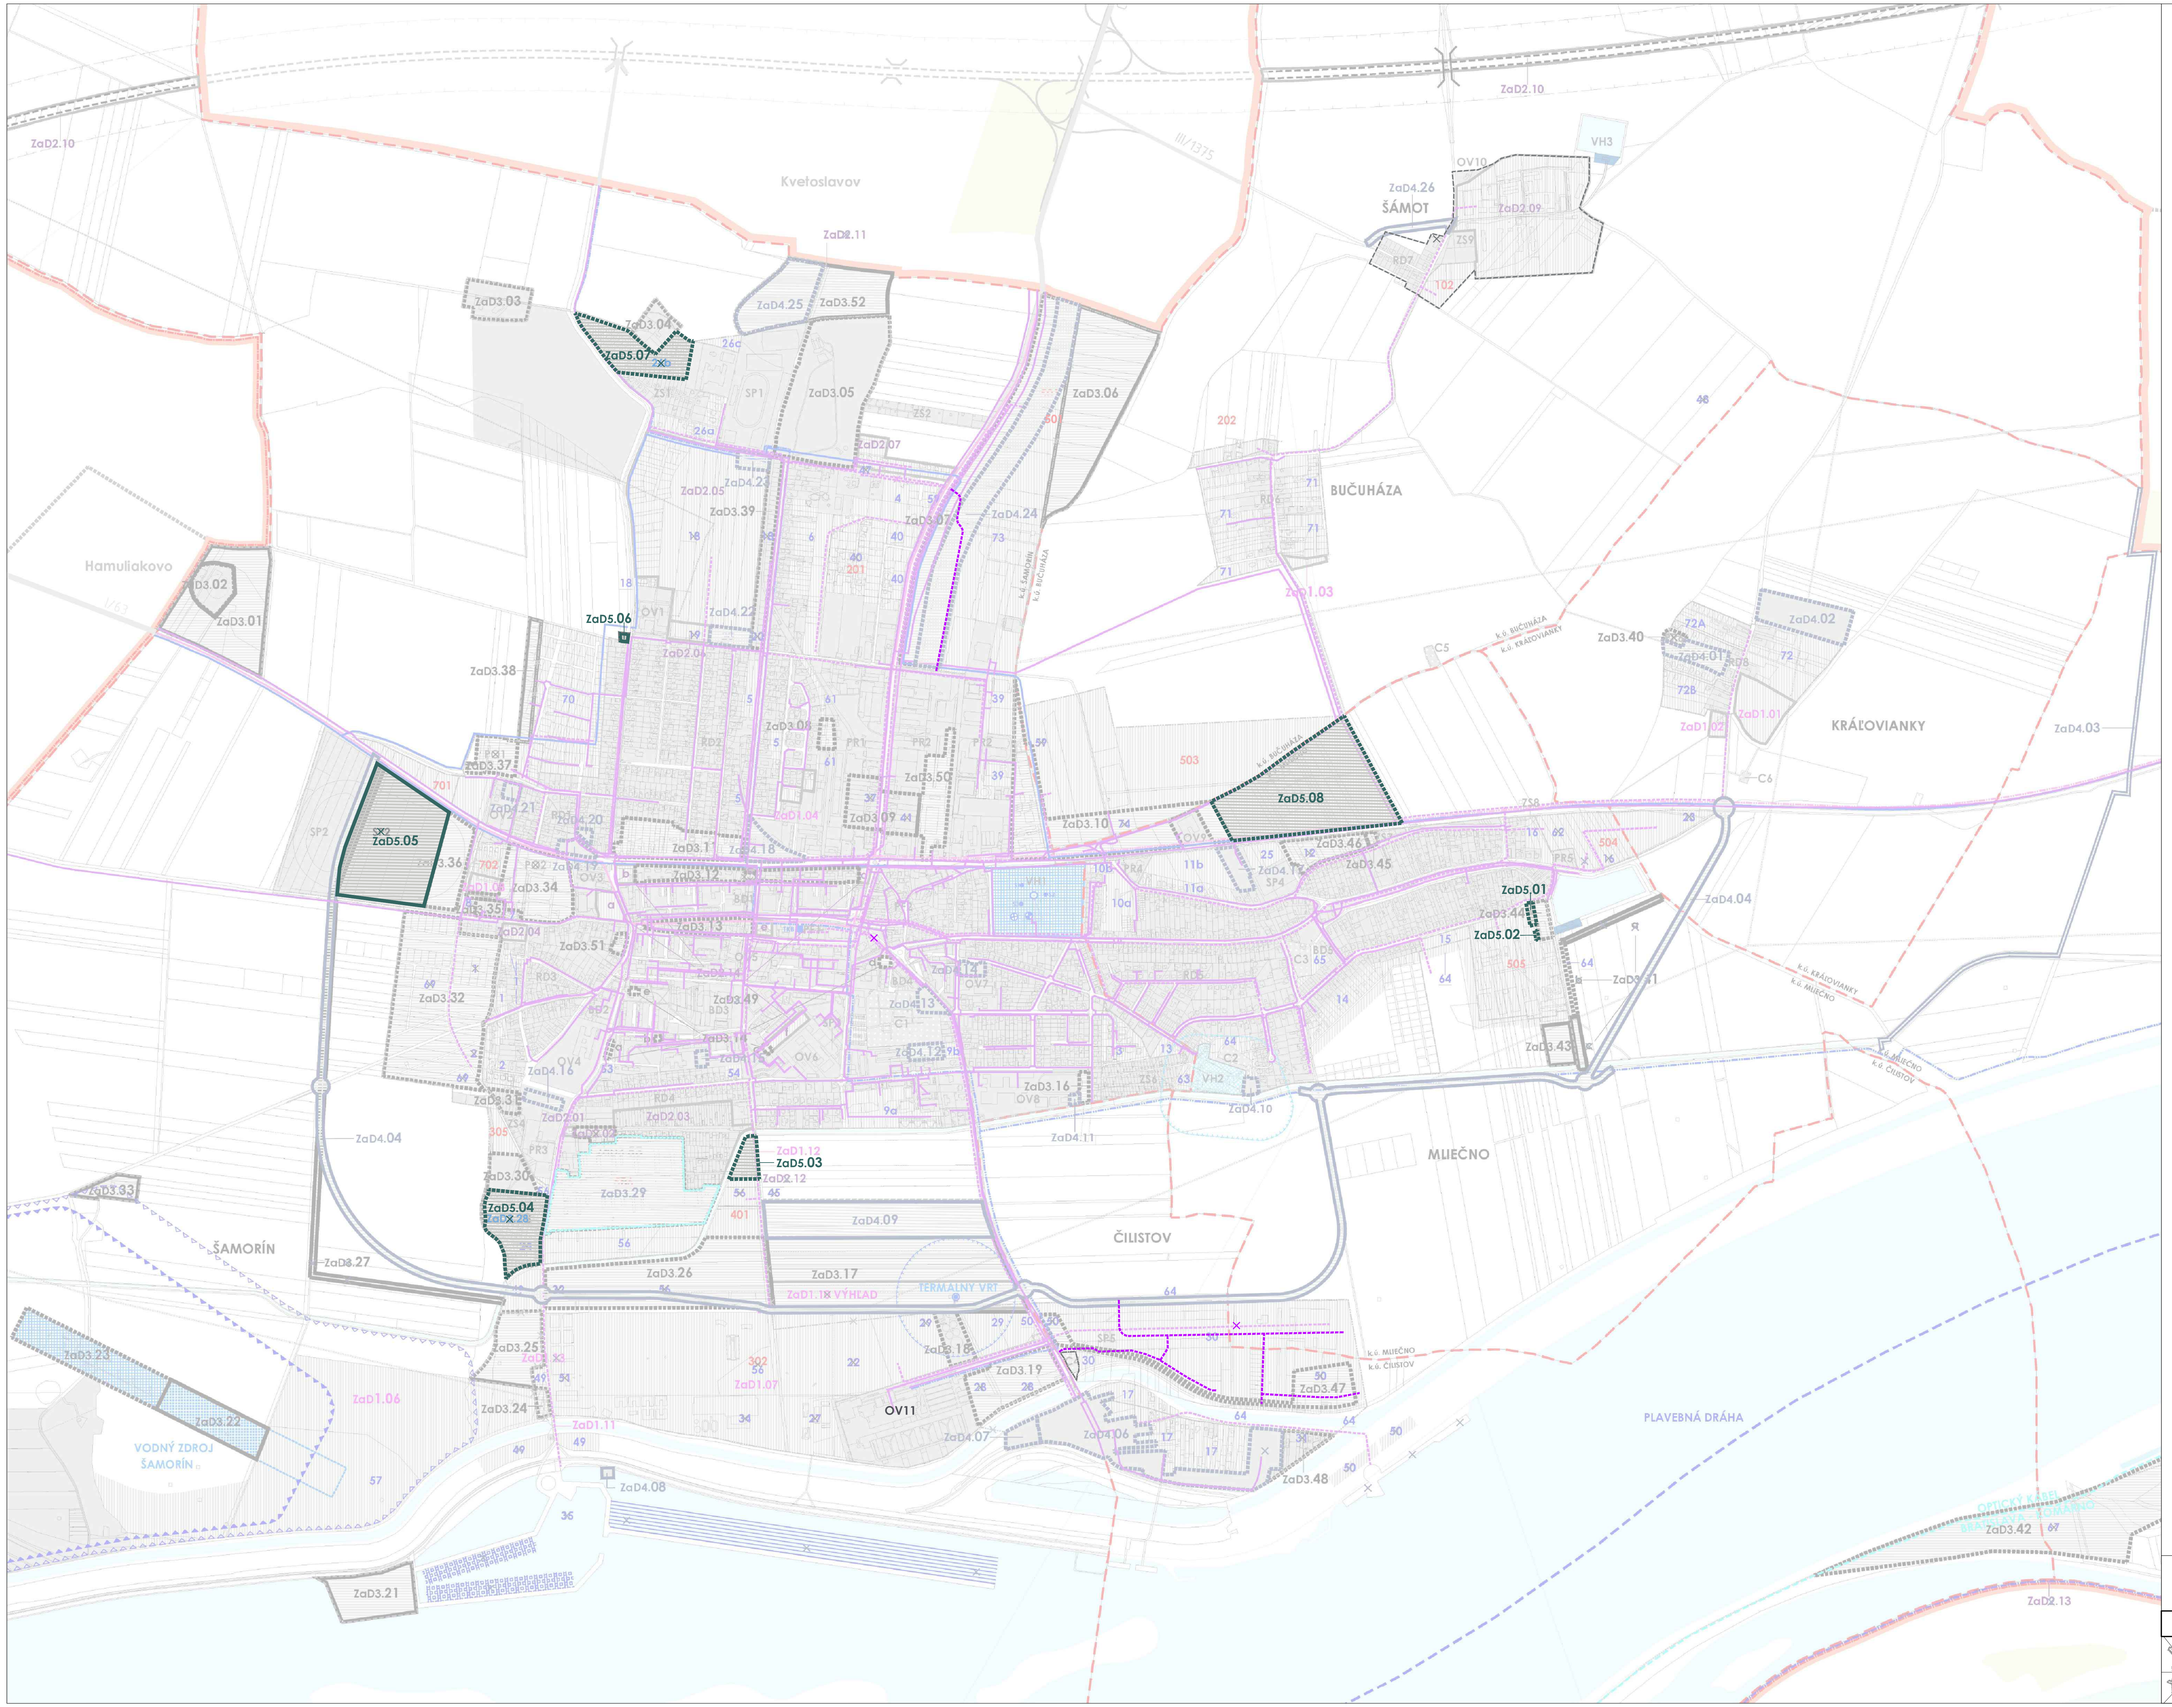

LEGENDA:

	platný ÚPN STAV	platný ÚPN NÁVRH	ZaD č. 3 STAV	ZaD č. 3 NÁVRH
ŠTÁTNA HRANICA				
OKRESNÁ HRANICA				
HRANICA RIEŠENÉHO ÚZEMIA				
HRANICE KATASTROV				
HRANICA ZASTAVANÉHO ÚZEMIA				
EXISTUJÚCE FUNKČNÉ PLOCHY	SP3			
FUNKČNÉ PLOCHY PODĽA ÚPN r. 2003		18		
FUNKČNÉ PLOCHY PODĽA ÚPN r. 2007		306		
FUNKČNÉ PLOCHY PODĽA ZaD č. 1		ZaD1		
FUNKČNÉ PLOCHY PODĽA ZaD č. 2		ZaD2		
NOVÉ FUNKČNÉ PLOCHY PODĽA ZaD č. 3				ZaD3
FUNKČNÉ PLOCHY URČENÉ NA ZMENU REGULÁCIE (ZMENA REGULÁCIE BEZ ZMENY, RESP. SO ZMENOU FUNKČNÉHO VYUŽITIA) PODĽA ZaD č. 3				ZaD3
JAVY NA ZRUŠENIE			STAV	×
VODOHOSPODÁRSKE ZARIADENIA				
ÚZEMIE LIMITOVANÉ UMIESTNENÍM VODOHOSPODÁRSKYCH ZARIADENÍ				
OCHRANNÉ PÁSMA VODOHOSPODÁRSKYCH ZARIADENÍ				
PÁSMO HYGIENICKEJ OCHRANY II.STUPŇA VNÚTORNÉ				
PÁSMO HYGIENICKEJ OCHRANY II.STUPŇA VONKAJŠIE				
VODNÉ PLOCHY A TOKY				
RÝCHLOSTNÁ CESTA				
OCHRANNÉ PÁSMO KOMUNIKÁCIE				
OPTICKÝ KÁBEL DUNAJSKÁ STREDA - BRATISLAVA BBC IV				
OBLASTNÝ OPTICKÝ KÁBEL DUNAJSKÁ STREDA - ŠAMORÍN				
OBLASTNÝ OPTICKÝ KÁBEL ŠAMORÍN - GABČÍKOVO				
TELEKOMUNIKAČNÁ BUDOVA	TK8			
DIAĽKOVÉ KÁBLOVÉ TELEKOMUNIKAČNÉ ROZVODY				
MIESTNE KÁBLOVÉ TELEKOMUNIKAČNÉ ROZVODY				

LEGENDA ZaD č. 4:

	STAV	NÁVRH
HRANICA ZASTAVANÉHO ÚZEMIA		
NOVÉ FUNKČNÉ PLOCHY PODĽA ZaD č. 4		ZaD4
FUNKČNÉ PLOCHY URČENÉ NA ZMENU FUNKČNÉHO VYUŽITIA PODĽA ZaD č. 4		ZaD4
FUNKČNÁ PLOCHA NAVRHOVANÁ V PLATNOM ÚPN (NESPRÁVNE ZAKRESLENÁ V GRAFICKEJ ČASTI)		
JAVY NA ZRUŠENIE		×
PODZEMNÉ OZNAMOVACIE VEDENIA ST. MIESTNE KÁBLOVÉ TELEKOMUNIKAČNÉ ROZVODY		

Pozn.: Vo výkrese sú aktualizované trasy a zariadenia inžinierskych sietí podľa podkladov správcu SLOVAK TELEKOM a.s.

Spracované priesvitkou na výkres č. 6 ÚPN mesta Šamorín v znení neskorších zmien a doplnkov.

LEGENDA ZaD č. 5:

	STAV	NÁVRH
HRANICA ZASTAVANÉHO ÚZEMIA		
EXISTUJÚCE FUNKČNÉ PLOCHY	OV11	
NOVÉ FUNKČNÉ PLOCHY PODĽA ZaD č. 5		ZaD5
FUNKČNÉ PLOCHY URČENÉ NA ZMENU FUNKČNÉHO VYUŽITIA PODĽA ZaD č. 5		ZaD5
JAVY NA ZRUŠENIE		×
PODZEMNÉ OZNAMOVACIE VEDENIA ST. MIESTNE KÁBLOVÉ TELEKOMUNIKAČNÉ ROZVODY		

Spracované priesvitkou na výkres č. 6 ÚPN mesta Šamorín v znení neskorších zmien a doplnkov.

ÚZEMNÝ PLÁN MESTA **ŠAMORÍN**

MIERKA: 0 75 150 225m

ZMENY A DOPLNKY Č. 5

Návrh telekomunikácií 6

OBSTARÁVATEĽ:	SPRACOVATEĽ:	MIERKA: 1:7 500
MESTO ŠAMORÍN	ÚPn s.r.o.	DÁTUM: 2026