

ÚZEMNÝ PLÁN OBCE BEŠEŇOVÁ

VEREJNÉ TECHNICKÉ VYBAVENIE: ENERGETIKA A SPOJE

ZOZNAM VEREJNOPROSPESNÝCH STAVIEB


- VPS-1 STAVBY PRE OBČIANSKU VYBAVENOSŤ**
- VPS 1.1 PLOCHA PRE HASIČSKÚ ZBRONJNICU.
 - VPS 1.2 PLOCHA PRE ROZŠIŘENIE CINTORINA.
 - VPS 1.3 DOMOV SOCIÁLNYCH SLUŽIEB
 - VPS 1.4 AMFITEÁTER (TRIBUNA)
 - VPS 1.5 ZDRAVOTNÉ STREDISKO
 - VPS 1.6 MATERSKÁ ŠKOLA
 - VPS 1.7 ZBERNÝ A OBECNÝ DVOR
- VPS-2 STAVBY PRE DOPRAVU:**
- VPS 2.1 MODERNIZÁCIA ŽELEZNIČNEJ TRATE Č. 180 (VPS 2.2.2. vyplýv. zo záväznej časti ÚPN-VÚC Z3).
 - VPS 2.2 UMIESTNENIE ŽELEZNIČNEJ ZASTÁVKY (na traťovom úseku Paludza-Liptovská Teplá)
 - VPS 2.3 UMIESTNENIE PROTIHLUKOVÉHO OPATRENIA Z DOPRAVY OD ŽELEZNIČNEJ TRATE.
 - VPS 2.4 REKONŠTRUKCIA CESTY TRETEJ TRIEDY III (III/2213) V VRÁTANE DOPRAVNÝCH ZARIADENÍ, NADJAZDOV A MOSTOV
 - VPS 2.5 REKONŠTRUKCIA CESTY TRETEJ TRIEDY III/2221 V VRÁTANE DOPRAVNÝCH ZARIADENÍ, NADJAZDOV A MOSTOV
 - VPS 2.6 VÝSTAVBA SIETE OBSLUŽNÝCH A PRÍSTUPOVÝCH KOMUNIKÁCIÍ A SÚVISIACICH KRÍŽOVATIEK, AUTOBUSOVÝCH ZASTÁVK, MOSTOV A NADJAZDOV.
 - VPS 2.7 STAVBA CYKLOMOSTA A MOSTA PRE PEŠÍCH CEZ VODNÝ TOK RIEKY VÁH V PARAMETROCH AJ PRE ZACHRANNE ZLOŽKY, STAVBY CYKLISTICKÝCH PLYCHOTURISTICKÝCH TRÁS.
 - VPS 2.8 ÚZEMIE PRE PEŠIE PLOCHY A KOMUNIKÁCIE
 - VPS 2.9 REKONŠTRUKCIA A VÝSTAVBA PLOCH STATICKEJ DOPRAVY (PARKOVACIE A ODSŤAVNÉ PLOCHY).
- VPS-3 STAVBY PRE VODNÉ HOSPODÁRSTVO:**
- VPS 3.1 STAVBY ZÁSOBOVACÍCH VODOVOD. POTRUBÍ A TECHN. ZARIADENÍ PRE ZÁSOBOVANIE VODOU
 - VPS 3.2 STAVBY HLAVNÝCH ZBERAČOV KANALIZAČNEJ SIETE A KORIDORY TRÁS NADVÁŽUJÚCICH ULIČNÝCH STÔK
- VPS-4 STAVBY PRE ENERGETICKÉ ZARIADENIA, TELEKOMUNIKÁCIE, ROZVOD PLYNU:**
- VPS 4.1 STAVBY TRÁS VN A NN ELEKTRICKEJ SIETE A NOVÝCH KÁBLOVÝCH ELEKTRICKÝCH VEDENÍ
 - VPS 4.2 STAVBA NOVEJ VN PRÍPOJKY K NAVRHOVANÝM TS.
 - VPS 4.3 STAVBY NAVRHOVANÝCH KIOSKOVÝCH TRAFOSTANÍC
 - VPS 4.4 STAVBY TELEKOMUNIKAČNEJ KÁBLOVEJ SIETE A SÚVISIACICH ZARIADENÍ.
 - VPS 4.5 STAVBY PRE PRENOS TERESTRIÁLNEHO A KÁBLOVÉHO SIGNÁLU A STAVBY SIETI INFORMÁCIEJ BUSY
 - VPS 4.6 STAVBY ROZŠIŘENIA STL ROZVODOV PLYNU

ZOZNAM REGULATÍVOV

- R1 CENTRÁLNY PRIESTOR OBCE
 - R2 PLOCHY OBČIANSKEJ VYBAVENOSTI
 - R3 PLOCHY POLYFUNKČNEJ ZÁSTAVBY- OBČIANSKA VYBAVENOSŤ A BYVANIE
 - R4 PLOCHY PRE OBYTNÉ ÚZEMIE - ZMIEŠANÉ PLOCHY RODINNÝCH DOMOV S MOŽNOSŤOU AJ PRECHODNÉHO UBYTOVANIA
 - R5 PLOCHY PRE OBYTNÉ ÚZEMIE - BYTOVÉ DOMY
 - R6 PLOCHY REKREÁCIE A CESTOVNEHO RUCHU
 - R6 - CH REKREAČNÉ CHATY
 - R6 - H HOTELY
 - R6 - P PENZIÓNY
 - R6 - O ODDYCHOVÉ PLOCHY
 - R7 PLOCHY ŠPORTU A ŠPORTOVEJ VYBAVENOSTI
 - R7a PLOCHY PRE REKREAČNO-ZABAVNÝ PARK
 - R8 PLOCHY VEREJNEJ ZELENE A PARKOV
 - R8a PLOCHY PRE KONTAKTNÉ ZOO ZMIEŠANÉ ÚZEMIE REKREÁCIE A PLOCHY ZELENE.
 - R8b PLOCHY PRE ARCHEOPARK ZMIEŠANÉ ÚZEMIE REKREÁCIE A PLOCHY ZELENE.
 - R9 PLOCHY DOPRAVY A TECHNICKEJ A OBSLUŽNEJ VYBAVENOSTI
 - R10 PLOCHY VÝROBY, SKLADOVÉHO A ODPADOVÉHO HOSPODÁRSTVA
 - R11 PLOCHY POĽNOHOSPODÁRSKEJ VÝROBY
 - R12 NEURBANIZOVANÁ KRAJINA - POĽNOHOSPODÁRSKA KRAJINA
 - R13 NEURBANIZOVANÁ KRAJINA - LESNÉ HOSPODÁRSTVO
 - R8c PLOCHY PRE CHOV VOĽNE ŽIJÚCICH ZVIERAT - OBORA (FARMA)
- Výsivky: PU - prechodné ubytovanie v súkromí v tabákoch v rodinných domoch, H - hotel, PE - penzión, RCH - rekreačné chaty, P - parkoviská, S - sakrálné stavby, VH - vodné hospodárstvo, EZ - energetické zariadenia

FUNKCIA NAVRHOVANÝCH PLOCH

- 1 TRŽNICA
- 2 HASIČSKÁ ZBRONJNICA
- 3 DOM SOCIÁLNYCH SLUŽIEB
- 25 ZBERNÝ DVOR
- 26 OBECNÝ DVOR

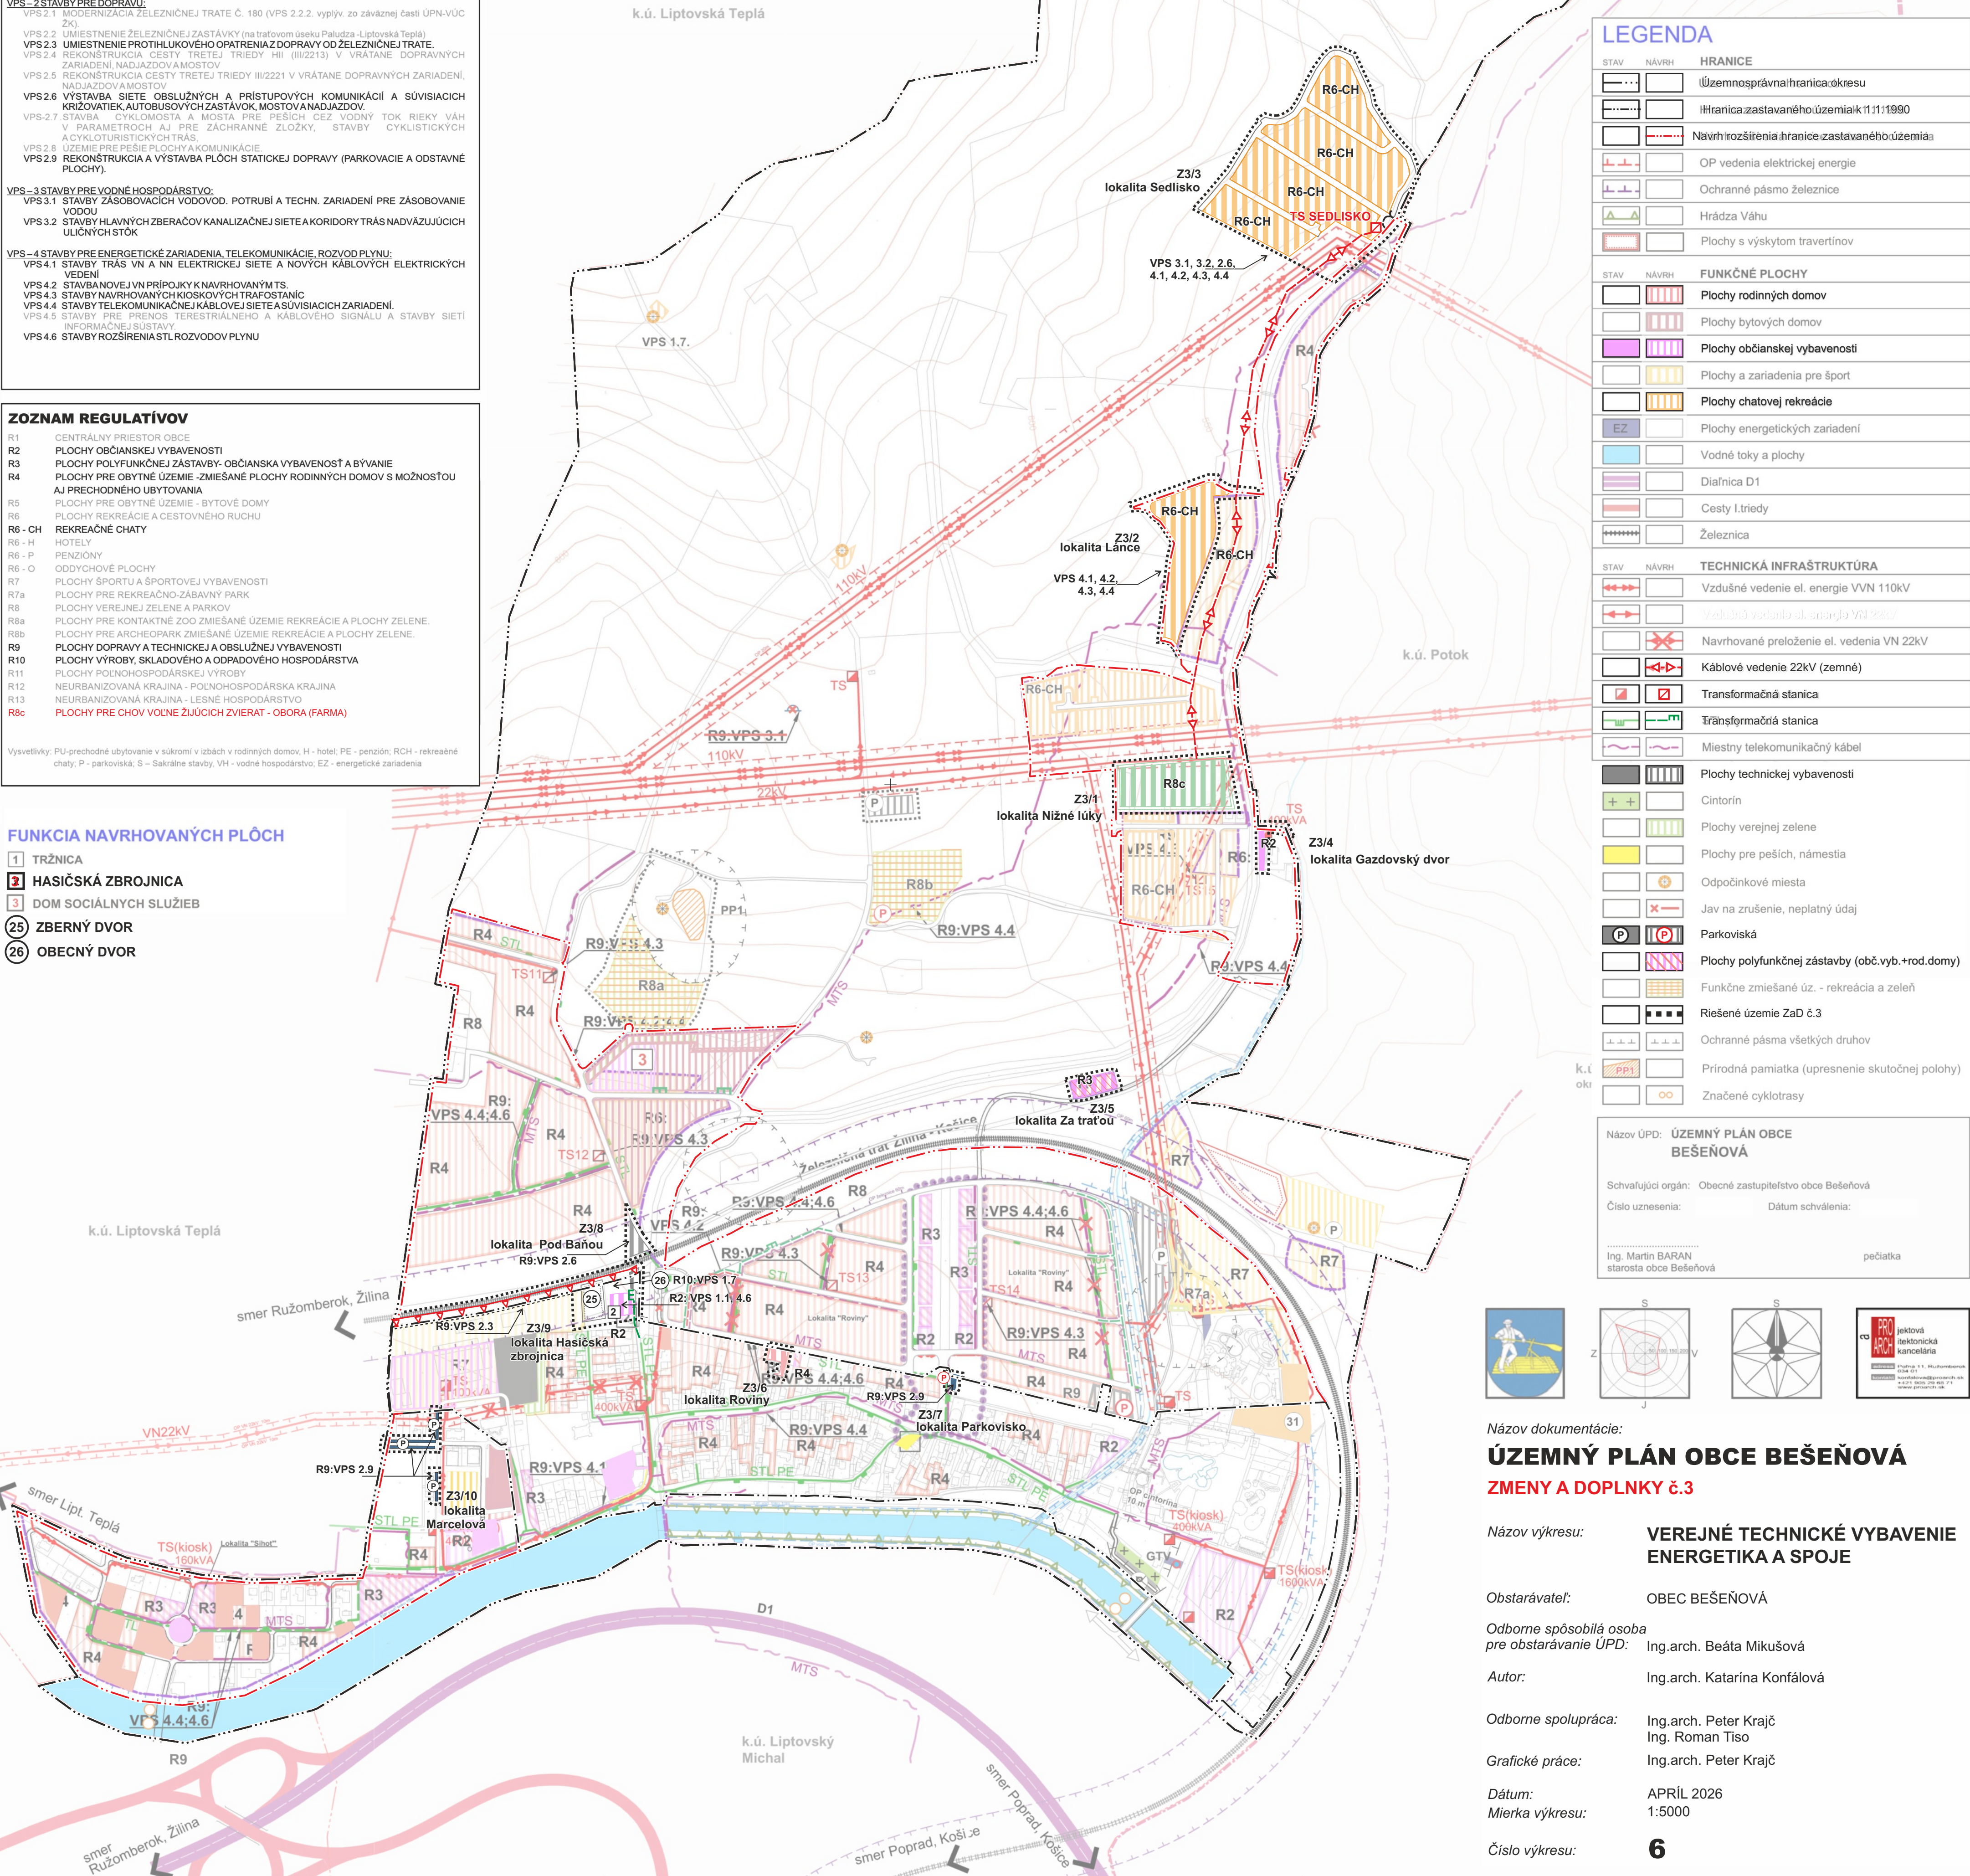

LEGENDA

STAV	NAVHR	HRANICE
		Územisprávná hranica okresu
		Hranica zastavaného územia k 1.11.1990
		Navrhované rozšírenie hranice zastavaného územia
		OP vedenia elektrickej energie
		Ochranné pásmo železnice
		Hrádza Váhu
		Plochy s výskytom travertínov
STAV	NAVHR	FUNKČNÉ PLOCHY
		Plochy rodinných domov
		Plochy bytových domov
		Plochy občianskej vybavenosti
		Plochy a zariadenia pre šport
		Plochy chatovej rekreácie
		Plochy energetických zariadení
		Vodné toky a plochy
		Diaľnica D1
		Cesty I. triedy
		Železnica
STAV	NAVHR	TECHNICKÁ INFRAŠTRUKTÚRA
		Vzdušné vedenie el. energie VVN 110kV
		Vzdušné vedenie el. energie VN 22kV
		Navrhované preloženie el. vedenia VN 22kV
		Káblové vedenie 22kV (zemné)
		Transformačná stanica
		Tranšformačná stanica
		Miestny telekomunikačný kábel
		Plochy technickej vybavenosti
		Cintorín
		Plochy verejnej zelene
		Plochy pre peších, námestia
		Odpocinkové miesta
		Jav na zrušenie, neplatný údaj
		Parkoviská
		Plochy polyfunkčnej zástavby (obč.vyb.+rod.domy)
		Funkčne zmiešané úz. - rekreácia a zeleň
		Riešené územie ZaD 3.3
		Ochranné pásmo všetkých druhov
		Prírodná pamiatka (upresnenie skutočnej polohy)
		Značené cyklotrasy


Názov ÚPD: ÚZEMNÝ PLÁN OBCE BEŠEŇOVÁ

Schvaľujúci orgán: Obecné zastupiteľstvo obce Bešeňová

Číslo uznesenia: _____ Dátum schválenia: _____

Ing. Martin BARAN
starosta obce Bešeňová

pečiatka

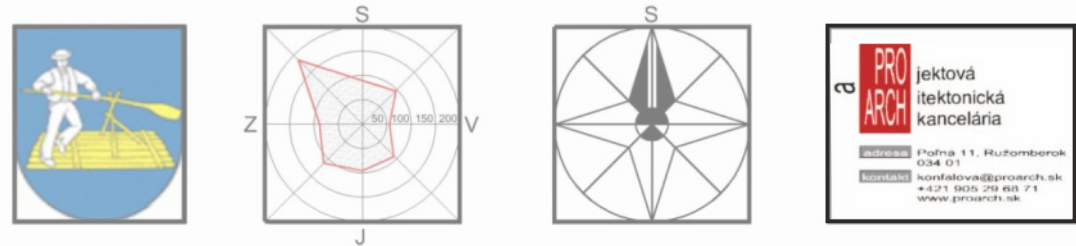

Názov dokumentácie: **ÚZEMNÝ PLÁN OBCE BEŠEŇOVÁ**

ZMENY A DOPLNKY č.3

Názov výkresu: **VEREJNÉ TECHNICKÉ VYBAVENIE ENERGETIKA A SPOJE**

Obstarávateľ: OBEC BEŠEŇOVÁ

Odborne spôsobilá osoba pre obstarávanie ÚPD: Ing.arch. Beáta Mikušová

Autor: Ing.arch. Katarína Konfálová

Odborne spolupráca: Ing.arch. Peter Krajč
Ing. Roman Tiso

Grafické práce: Ing.arch. Peter Krajč

Dátum: APRÍL 2026

Mierka výkresu: 1:5000

Číslo výkresu: **6**