


LEGENDA	
HRANICE	
[Symbol]	Územnosprávna hranica okresu
[Symbol]	Územnosprávna hranica obce - hranica katastra
[Symbol]	Hranica zastavaného územia k 1.1.1990
[Symbol]	Návrh rozšírenia hraníc zastavaného územia
[Symbol]	Ochranné pásmo cesty
[Symbol]	OP vedenia elektrickej energie
[Symbol]	Hygienické ochranné pásmo
[Symbol]	Ochranné pásmo vodných telísk
[Symbol]	Ochranné pásmo železnice
[Symbol]	Ochranné pásmo lesa
[Symbol]	Územie európskeho významu NATURA 2000
[Symbol]	Centrálny priestor obce
FUNKČNÉ PLOCHY	
[Symbol]	Plochy rodinných domov a prechodného ubytovania
[Symbol]	Plochy polyfunkčnej zástavby (obč. vybavenosť+rodinné domy)
[Symbol]	Plochy bytových domov
[Symbol]	Plochy občianskej vybavenosti
[Symbol]	Plochy rekreácie a cestovného ruchu
[Symbol]	Plochy v zariadeniach pre šport
[Symbol]	Plochy výroby a skladov, technická vybavenosť
[Symbol]	Plochy poľnohospodárskej výroby, biskov
[Symbol]	Plochy vodného hospodárstva
[Symbol]	Plochy energetických zariadení
[Symbol]	Plochy verejnej zelene
[Symbol]	Plochy verejnej zelene a športu
[Symbol]	Plochy vyhradené zelene obora
[Symbol]	Plocha cintorína
[Symbol]	Plochy náleznej a trávovej vegetácie
[Symbol]	Plochy lesov
[Symbol]	Plochy orných pôd
[Symbol]	Plochy záhrad
[Symbol]	Plochy luk a pasienkov
[Symbol]	Plochy mokrade
[Symbol]	Vodné toky a plochy
[Symbol]	Prírodná pamiatka, označenie
[Symbol]	Genofondová lokalita
[Symbol]	Hrádzka Váhu
[Symbol]	Biokoridory miestne
[Symbol]	Protihluková stena
[Symbol]	Regionálne biocentrum
[Symbol]	Zemný dvor
[Symbol]	Plocha železnice
[Symbol]	Cesty a parkoviška
[Symbol]	Diaľnica D1
[Symbol]	Cesty I. triedy
[Symbol]	Cesty III. triedy
[Symbol]	Miestne komunikácie
[Symbol]	Komunikácie pre peších
[Symbol]	Ochranné pásmo vzletového a približovacieho priestoru letiska
[Symbol]	Isochróna časovej dostupnosti k zastávke HD
[Symbol]	Hluková izolácia
[Symbol]	Plochy pre peších
[Symbol]	Značenie cyklotrasy
[Symbol]	Národný turistický chodník
[Symbol]	Autobusová zastávka
[Symbol]	Zelezná zastávka
[Symbol]	Transformačná stanica
[Symbol]	Vodajom
[Symbol]	Upravná vody
[Symbol]	Národná kultúrna pamiatka
[Symbol]	Chránený strom
[Symbol]	Geomorfologický vt
[Symbol]	Stredná úroveň radnôvneho nika
[Symbol]	Vysoká úroveň radnôvneho nika
[Symbol]	Skladná - upravená
[Symbol]	Hranica riešeného územia
[Symbol]	Jav na zrušenie, neplatný údaj
[Symbol]	Odpodňkové miesta
[Symbol]	Plochy s výskytom travertínov

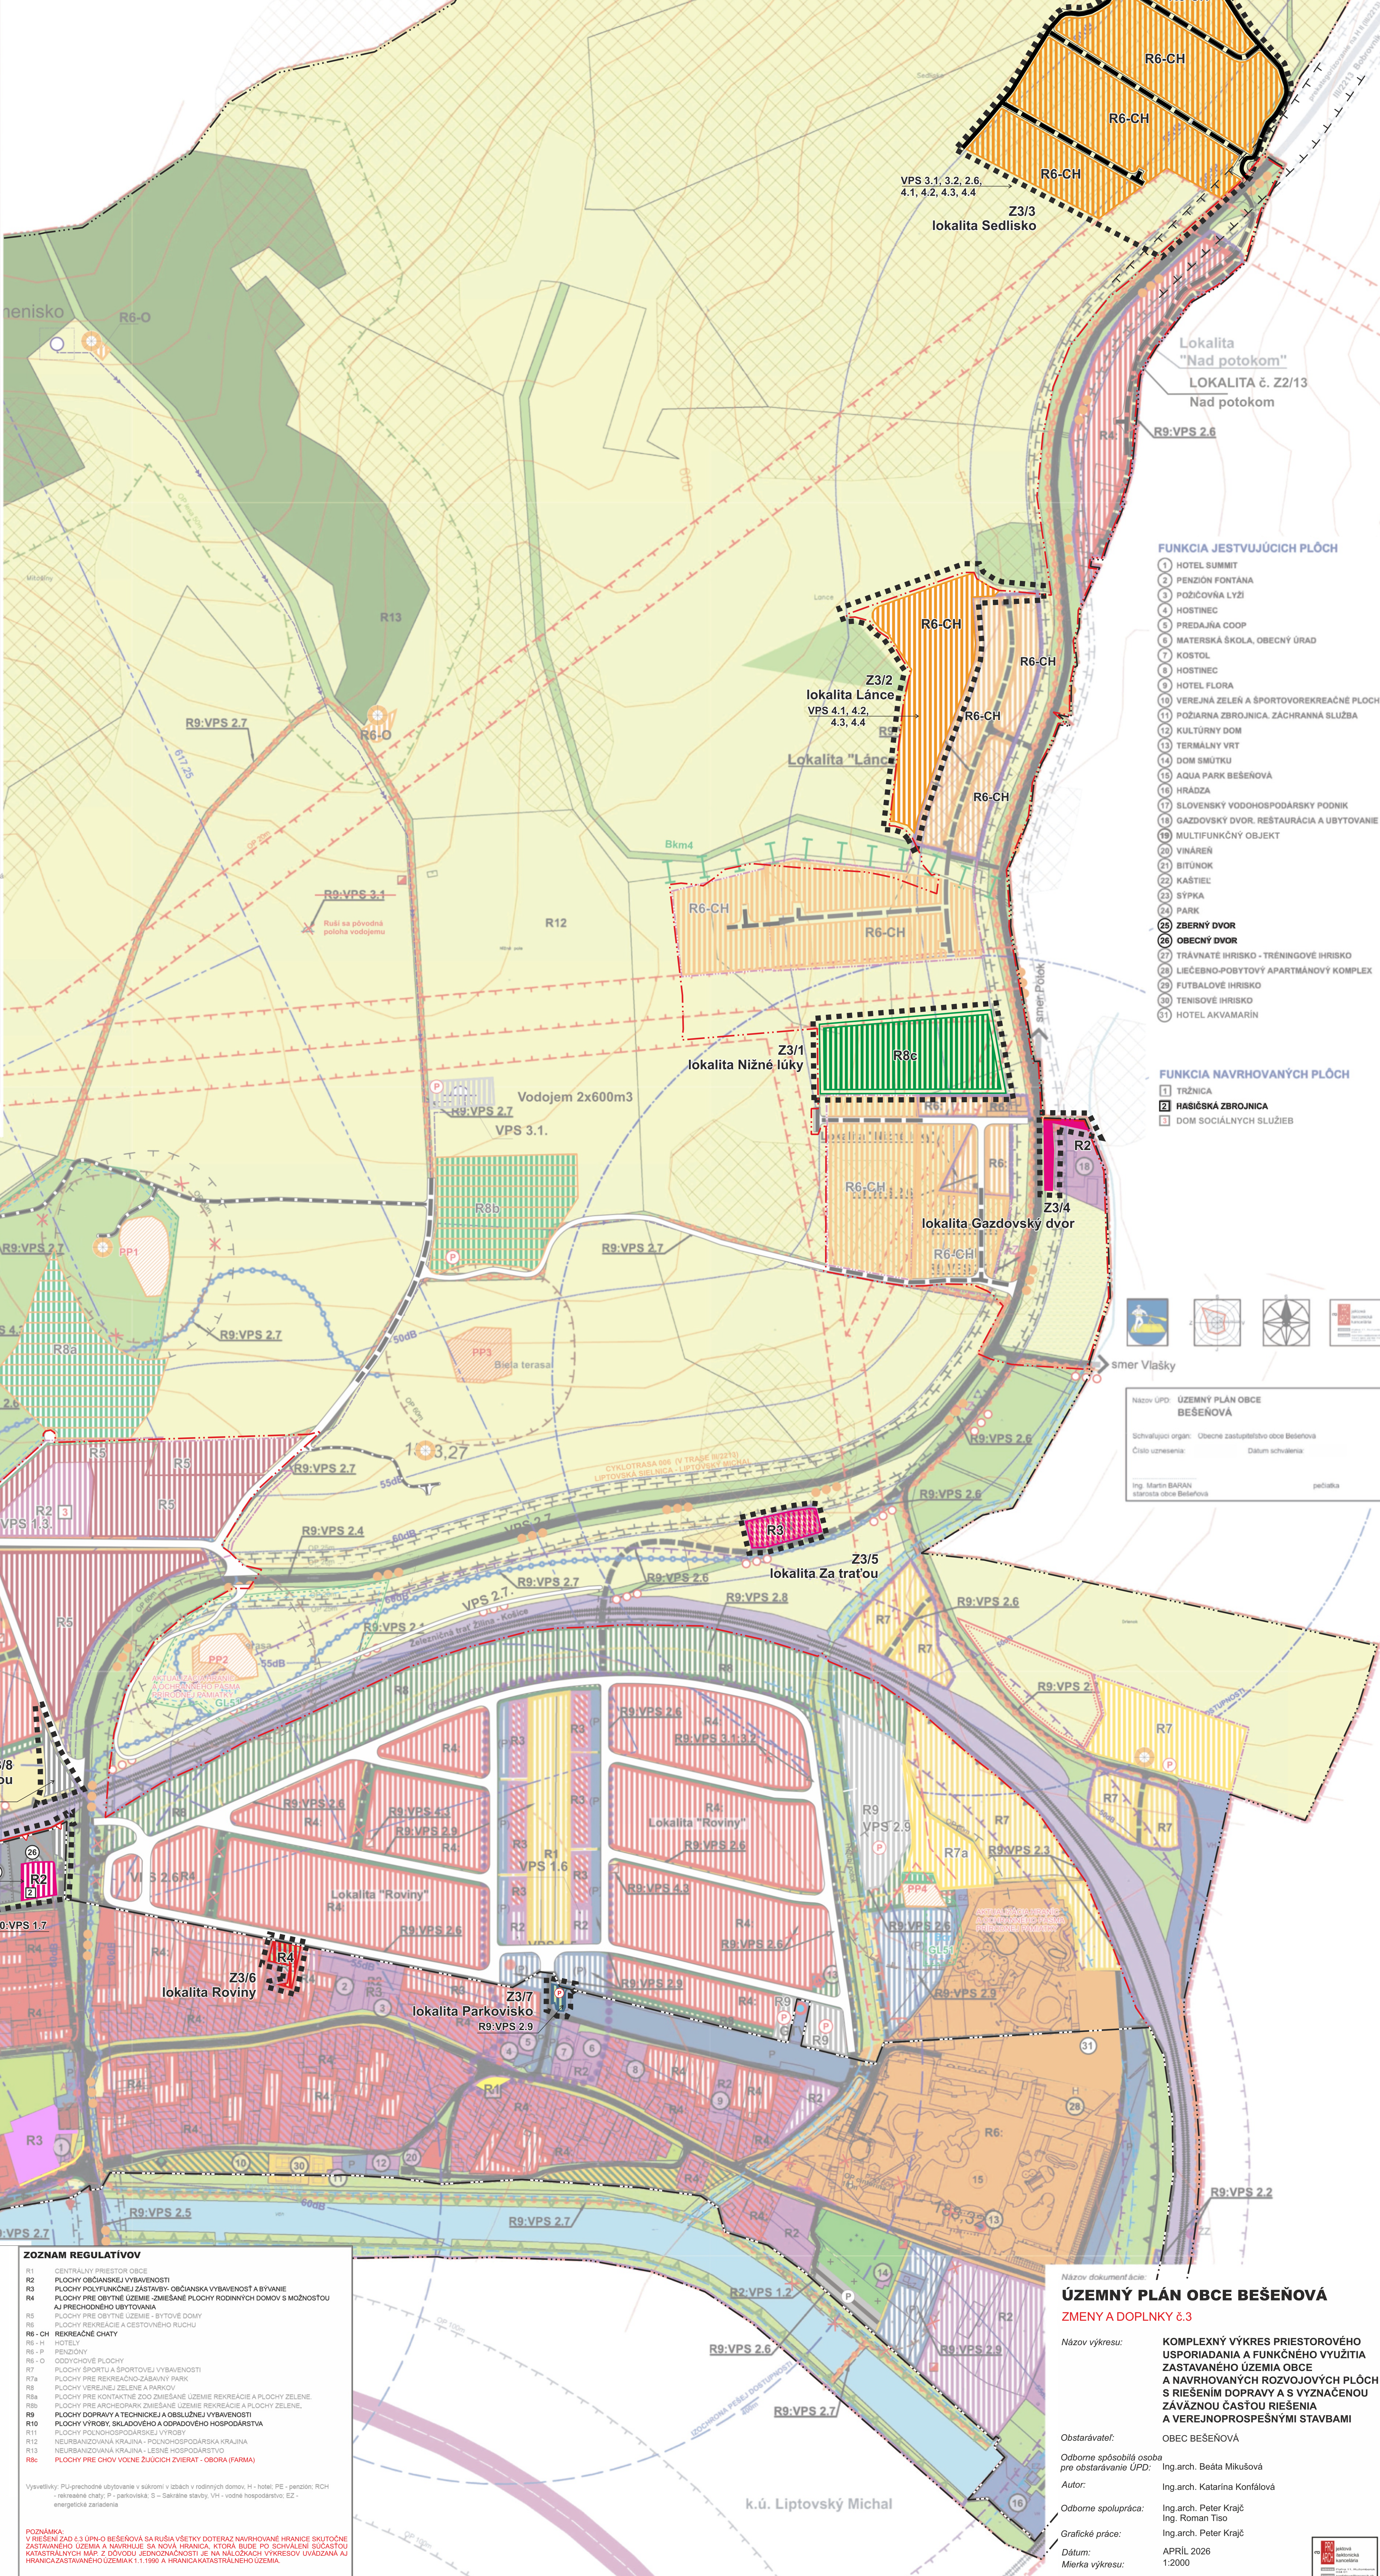

- ### FUNKCIA JESTVUJÚCICH PLOCH
- HOTEL SUMMIT
 - PENZIÓN FONTANA
 - POŽIČOVŇA LYŽI
 - HOSTINEC
 - PREDAJŇA COOP
 - MATERSKÁ ŠKOLA, OBECNÝ ÚRAD
 - KOSTOL
 - HOSTINEC
 - HOTEL FLORA
 - VEREJNÁ ZELENĀ A ŠPORTOVOREKREAČNÉ PLOCHY
 - GAZDOVSKÝ DVOR, RESTAURÁCIA A UBYTOVANIE
 - POŽIARNÁ ZBRONJICA, ZÁCHRANNÁ SLUŽBA
 - KULTÚRNY DOM
 - TERMÁLNY VRT
 - DOM SMÚTKU
 - AQUA PARK BEŠEŇOVA
 - HRADZA
 - SLOVENSKÝ VODOHOSPODÁRSKY PODNIK
 - GAZDOVSKÝ DVOR, RESTAURÁCIA A UBYTOVANIE
 - MULTIFUNKČNÝ OBJEKT
 - VINÁREŇ
 - BITUNOK
 - KÁŠTIEL
 - SÝPKA
 - PARK
 - ZBERNÝ DVOR
 - OBECNÝ DVOR
 - TRÁVNATE HRISKO - TRÉNINGOVÉ HRISKO
 - GAZDOVSKÝ DVOR, RESTAURÁCIA A UBYTOVANIE
 - FUTBALOVÉ HRISKO
 - TENISOVÉ HRISKO
 - HOTEL AKVAMARÍN
- ### FUNKCIA NAVRHOVANÝCH PLOCH
- TRŽNICA
 - HAŠIČSKÁ ZBRONJICA
 - DOM SOCIÁLNYCH SLUŽIEB

Názov ÚPD: ÚZEMNÝ PLÁN OBCE BEŠEŇOVÁ
 Schvaľujúci orgán: Obecne zastupiteľstvo obce Bešeňová
 Číslo uznesenia: _____
 Dátum schválenia: _____
 Ing. Martin BARAN
 Starosta obce Bešeňová

ZOZNAM VEREJNOSPESNÝCH STAVIEB

VPS-1 STAVBY PRE OBYTNÚ VYBAVENOSŤ

- VPS 1.1 PLOCHA PRE HAŠIČSKÚ ZBRONJICU
- VPS 1.2 PLOCHA PRE REKREAČNÝ CENTRUM
- VPS 1.3 DOMOV SOCIÁLNYCH SLUŽIEB
- VPS 1.4 AMBITEREN TRŽNICA
- VPS 1.5 ZDRAVOTNÉ STREDISKO
- VPS 1.6 MIEŠANÉ PLOCHY
- VPS 1.7 ZBERNÝ A OBECNÝ DVOR

VPS-2 STAVBY PRE DOPRAVU

- VPS 2.1 MODERNIZÁCIA ŽELEZNIČNEJ TRATE č. 180 (VPS 2.2.2. vyplývajú z väzby č. 180 ÚPN-VK ZK)
- VPS 2.2 UMIESTNENIE ŽELEZNIČNEJ ZASTÁVKY NA TRATĚ BEŠEŇOVÁ (VPS 2.2.2. vyplývajú z väzby č. 180 ÚPN-VK ZK)
- VPS 2.3 UMIESTNENIE PROTIHLUKOVÉHO OPATRENIA Z DOPRAVY OD ŽELEZNIČNEJ TRATE
- VPS 2.4 REKONŠTRUKCIA CESTY III. TRIEDY TRIEDE 102211 V VRÁTANE DOPRAVNÝCH ZARIADENÍ, NADAJZOVÝCH MISTOTÍ
- VPS 2.5 REKONŠTRUKCIA CESTY III. TRIEDY 102211 V VRÁTANE DOPRAVNÝCH ZARIADENÍ, NADAJZOVÝCH MISTOTÍ
- VPS 2.6 VYTVÁRANIE SIEŤE OBLUŽNÝCH A PRÍSTUPNÝCH KOMUNIKÁCIÍ A SÚVISIACICH KROZVŇAK, AUTOBUSOVÝCH ZASTÁVK, MOSTOV A NADAJZOV.
- VPS 2.7 STAVBA CYKLOTURISTICKÉHO POKOJE VODNÝ TOK RIEKY VÁH V PARAMETROCH AJ PRE ZACHRANÉ ZLOŽKY. STAVBY CYKLOTURISTICKÝCH TRÁS
- VPS 2.8 MIEŠANÉ PLOCHY
- VPS 2.9 REKONŠTRUKCIA A VYTVÁRANIE PLOCH STATIKOJE DOPRAVY (PARKOVACIE A ODSTAVNÉ PLOCHY)

VPS-3 STAVBY PRE VODNÉ HOSPODÁRSTVO

- VPS 3.1 STAVBY ZABOHOVÉHO VODOVODU, POTRUBÍ A TECHN. ZARIADENÍ PRE ZÁSOBOVANIE VODOU
- VPS 3.2 STAVBY HLAVNÝCH ZBERÁČOK KANALIZAČNEJ SIEŤE A KORIDORY TRÁS NADZVIAŽUJÚCICH ÚLČNÝCH SYSTÓM

VPS-4 STAVBY PRE ENERGETICKÉ ZARIADENIA, TELEKOMUNIKAČNÉ, ROZDVOJNÉ

- VPS 4.1 STAVBY TRÁVNIAROV ELEKTRIČKÝCH SIEŤI A KÁBLOVÝCH ELEKTRIČKÝCH VEDENÍ
- VPS 4.2 STAVBY NADZVIAŽUJÚCICH SIEŤI NA VYHRADENÝCH PLOCHÁCH
- VPS 4.3 STAVBY NAVRHOVANÝCH KROKOVÝCH TRAFIKOVANÍ
- VPS 4.4 STAVBY TELEKOMUNIKAČNÉ KÁBLOVÉ SIEŤI A SÚVISIACICH ZARIADENÍ
- VPS 4.5 STAVBY PRE ENERGETICKÉ ZARIADENIA
- VPS 4.6 STAVBY ROZŠIŘENIA SŤEJE ROZVOJOVÝCH PLYNŮ

ZOZNAM REGULATÍVOV

- R1 CENTRÁLNY PRIESTOR OBCE
- R2 PLOCHY OBYČIANSKEJ VYBAVENOSTI
- R3 PLOCHY POLYFUNKČNEJ ZÁSTAVBY - OBYČIANSKA VYBAVENOSŤ A BYŤANIE
- R4 PLOCHY PRE OBYTNÉ ÚZEMIE - ZMIEŠANÉ PLOCHY RODINNÝCH DOMOV S MOŽNOSŤOU AJ PRECHODNÉHO UBYTOVANIA
- R5 PLOCHY PRE OBYTNÉ ÚZEMIE - BYTOVÉ DOMY
- R6 PLOCHY REKREAČNÉ A CESTOVNÉHO RUCHU
- R6-CH REKREAČNÉ CHATY
- R6-H HOTELY
- RE-P PENZIÓNY
- RE-O ODOBYTOVÉ PLOCHY
- R7 PLOCHY ŠPORTU A ŠPORTOVEJ VYBAVENOSTI
- R7a PLOCHY PRE REKREAČNO-ZABAVNÝ PARK
- R7b PLOCHY VEREJNEJ ZELENE A PARKOV
- R7c PLOCHY PRE KONTAKTNÉ ZOO ZMIEŠANÉ ÚZEMIE REKREAČNÉ A PLOCHY ZELENE
- R7d PLOCHY PRE REKREAČNO-ZABAVNÝ PARK
- R7e PLOCHY VEREJNEJ ZELENE A PARKOV
- R7f PLOCHY PRE KONTAKTNÉ ZOO ZMIEŠANÉ ÚZEMIE REKREAČNÉ A PLOCHY ZELENE
- R7g PLOCHY VEREJNEJ ZELENE A PARKOV
- R7h PLOCHY VEREJNEJ ZELENE A PARKOV
Vysvetlivky: PU - prechodná ubytovacia v súkromí v izbách v rodinných domoch, H - hotel, PE - penzión, RDH - rekreačné chaty, P - parkoviška, S - Saráreň stavby, VH - vodné hospodárstvo, EZ - energetické zariadenia

POZNÁMKA
 V RIEŠENÍ ZAD.Č.3 ÚPN-O BEŠEŇOVÁ SA RUSIA VŠETKY DOTERAZ NAVRHOVANÉ HRANICE SKUTOČNÉ ZASTAVANÉ ÚZEMIA A NAVRBUJE SA NOVÁ HRANICA, KTORÁ BUDE PO SCHVALENÍ SÚČASŤOU KATASTRALNÝCH MAP 2. DODVOU JEDNOZNAČNOSŤ JE NA NÁLÓŽKACH VÝKRESOV UVÁDZANÁ AJ HRANICAZASTAVANÉHO ÚZEMIA K 1.1.1990 A HRANICAZASTAVANÉHO ÚZEMIA.

ÚZEMNÝ PLÁN OBCE BEŠEŇOVÁ

ZMENY A DOPLNKY Č.3

Názov výkresu: KOMPLEXNÝ VÝKRES PRIESTOROVÉHO USPORIADANIA A FUNKČNÉHO VYUŽITIA ZASTAVANÉHO ÚZEMIA OBCE A NAVRHOVANÝCH ROZVOJOVÝCH PLOCH S RIEŠENÍM DOPRAVY A S VYZNAČENOU ZÁVÄZNOU ČASŤOU RIEŠENIA A VEREJNOSPESNÝMI STAVBAMI

Obstarávateľ: OBEC BEŠEŇOVÁ

Obdobne spôsobilá osoba pre obstarávanie ÚPD: Ing.arch. Beáta Mikušová

Autor: Ing.arch. Katarína Konfálová

Obdobne spolupráca: Ing.arch. Peter Krajč
 Ing. Roman Tiso
 Ing.arch. Peter Krajč

Grafická práca: Ing.arch. Peter Krajč

Dátum: APRÍL 2026

Mierka výkresu: 1:2000

Číslo výkresu: 3