


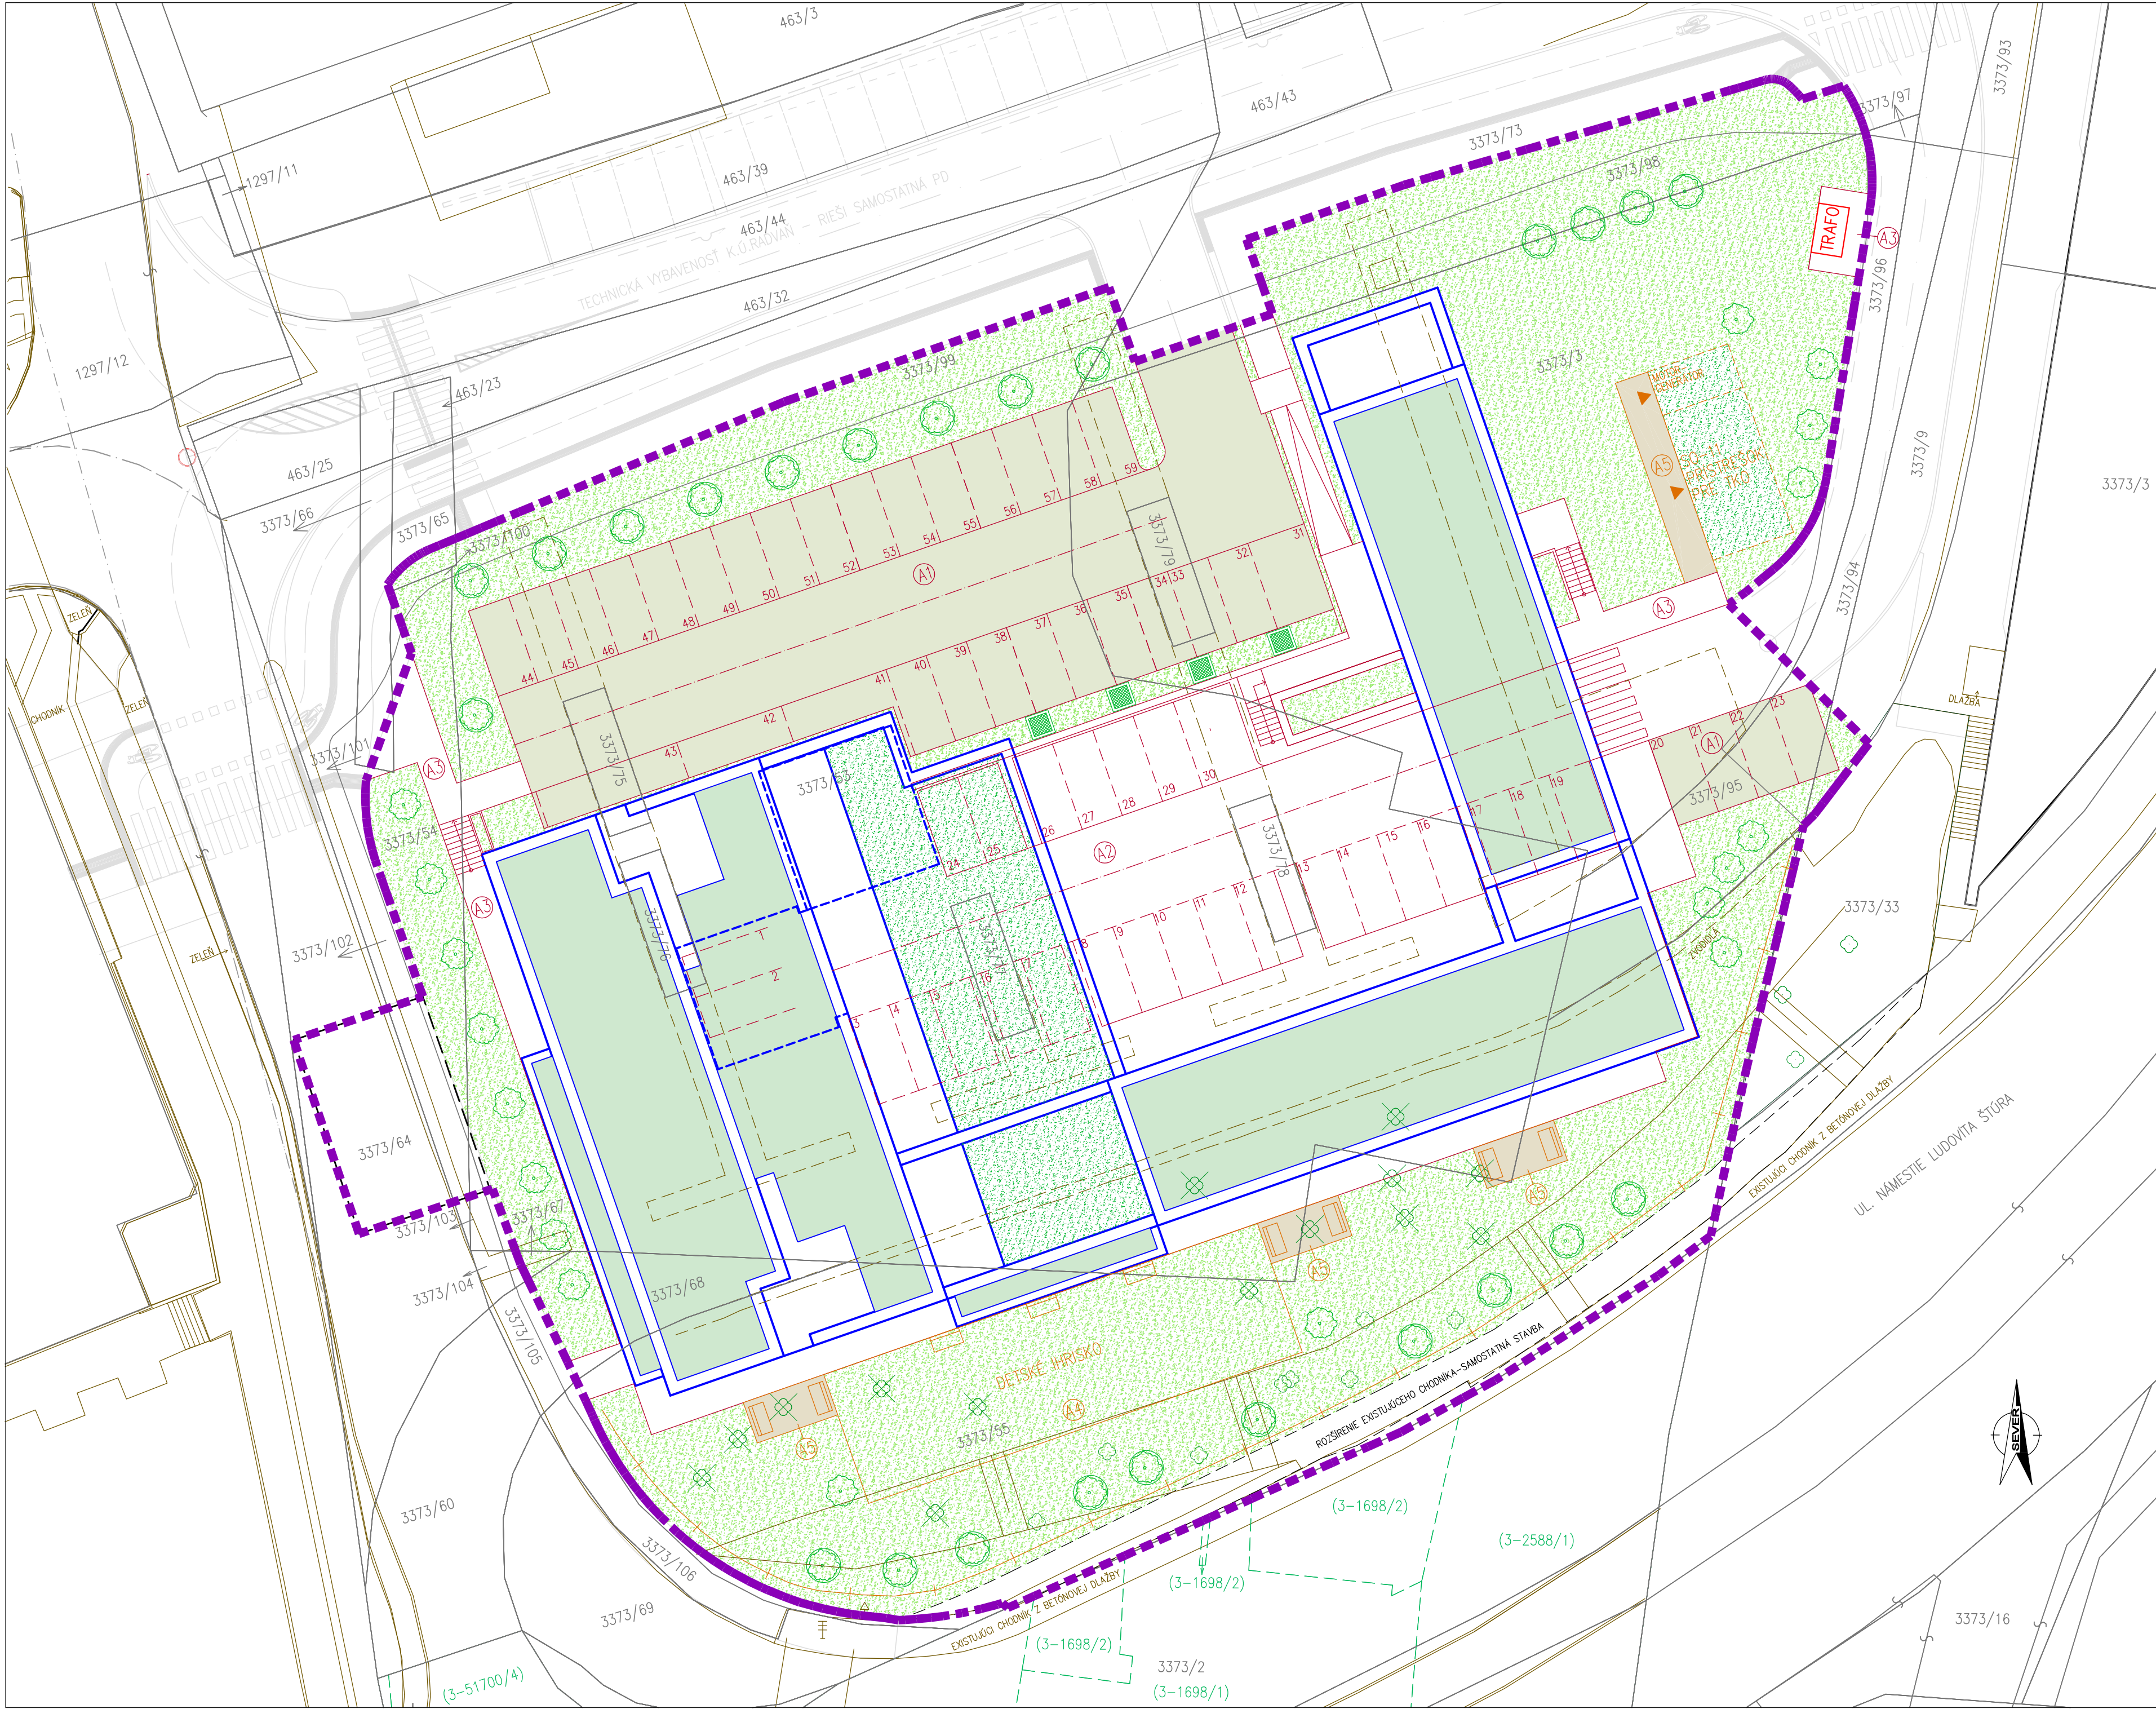

LEGENDA

SO-01 BYTOVÝ DOM

SO-02 SPEVNENÉ PLOCHY

EXISTUJÚCE OBJEKTY

EXISTUJÚCE KONŠTRUKCIE (PLOCHY, TERÉN...)
ODSTRÁNENIE, RESP. ÚPRAVA V MIESTE VÝSTAVBY STAVEBNÝCH OBJEKTOV A INŽINIERSKÝCH SIETÍ

HRANICA PARciel, KATASTER C-KN

HRANICA PARciel, KATASTER E-KN

HRANICE RIEŠENÉHO ÚZEMIA

STAVBA – TECHNICKÁ VYBAVENOSŤ K.Ú. RADVAŇ – RIEŠI SAMOSTATNÁ PROJEKTOVÁ DOKUMENTÁCIA

3373/53

(1698/2)

PARCELNÉ ČÍSLO C-KN

PARCELNÉ ČÍSLO C-KN

EXISTUJÚCE STROMY

SO-01 BYTOVÝ DOM – ZELENÁ STRECHA – EXTENZÍVNA – 913,66m²

SO-01 BYTOVÝ DOM – ZELENÁ STRECHA – POLOINTENZÍVNA – 280,27m²
SO-11 PRÍSTREŠOK PRE (TKO) – ZELENÁ STRECHA – POLOINTENZÍVNA – 58,50m²

TRÁVNATÁ PLOCHA – 1964,01m²

SO-02 SPEVNENÉ PLOCHY – STRECHA NAD 1.PP – ZASAKOVACIE ROŠTY – 725,24m²
SO-02 SPEVNENÉ PLOCHY – TERÉN – ZASAKOVACIE ROŠTY – 53,00m²

SO-11 VONKAJŠIE ÚPRAVY AREÁLU – MLÁTOVÝ CHODNÍK

LEGENDA – SO-11

SO-11 VONKAJŠIE ÚPRAVY AREÁLU

– PRÍSTREŠOK PRE TUHÝ KOMUNÁLNY ODPAD (TKO) A PRIESTOR PRE MOTOR-GENERÁTOR

– OPLATENIE – PLETIVOVÉ OPLATENIE VÝŠKY 1500mm, CELKOVÁ DĹŽKA OPLATENIA 95m

– CHODNÍK, DETSKÉ IHRISKO

– SADOVÉ ÚPRAVY – STROMY V MOBILNÝCH NÁDOBÁCH (4ks)

– SADOVÉ ÚPRAVY – STROMY – NÁHRADA ZA VÝRUB (18ks)

– SADOVÉ ÚPRAVY – STROMY – MIMO NÁHRADY ZA VÝRUB (24ks)

– DROBNÁ ARCHITEKTÚRA – LAVIČKA (9ks)

– NAVRHOVANÁ PLOCHA – ZELEŇ

– NAVRHOVANÁ PLOCHA – MLÁTOVÝ CHODNÍK

– VSTUP DO PRÍSTREŠKU TKO/PRIESTOR PRE MOTOR-GENERÁTOR

LEGENDA – SO-12

SO-12 PRIPRAVA ÚZEMIA

– ASANÁCIA PŮVODNÝCH SPEVNENÝCH PLOCH

– EXISTUJÚCE STROMY – URČENÉ NA VÝRUB (14ks)

LEGENDA – SO-02

SO-02 SPEVNENÉ PLOCHY

A1

– NAVRHOVANÁ SPEVNENÁ PLOCHA – ZASAKOVACIE ROŠTY

A2

– NAVRHOVANÁ SPEVNENÁ PLOCHA – ASFALTOBETÓN/CEMENTOBETÓN

A3

– NAVRHOVANÁ SPEVNENÁ PLOCHA – CHODNÍKY – BETÓNOVÁ DLAŽBA HR.60mm

ZMENA ČÍSLO

–

DÁTUM

–

±0,000 = 344,70m.n.m.

AUTOR NÁVRHU

ING.arch. MARTIN BRIDA

ZODP. PROJEKTANT

ING.arch. MARIÁN MINAROVIČ

VYPRACOVAL

ING. MARIO KLOPAN,
ING. MIROSLAVA MŮČKOVÁ, ING. MARCELA ALTOFF

STAVEBNÍK

PROFINEX energy, s.r.o., HORNÁ 65A,
974 05 BANSKÁ BYSTRICA

MIESTO STAVBY

BANSKÁ BYSTRICA

STAVBA

BYTOVÝ DOM RADVAŇ,
BANSKÁ BYSTRICA

OBJEKT

-

ČASŤ

-

OBSAH VÝKRESU

URBANISTICKÁ SITUÁCIA

DÁTUM

06/2023

ČÍSLO ZÁKAZKY

0R23/26

STUPEŇ

ÚR

MIERKA

1: 250

FORMÁT

8xA4

ČÍSLO VÝKRESU

D5

ERGA projekt s.r.o.

Nán. J. C. Hronského 12, 971 01 Prievlkza
e-mail: mariaklopan@ergaprojekt.sk
tel: 0905 763 396