

LEGENDA - ZMENY A DOPLNKY č.4


ZMENY	STAV	NÁVRH	VÝHĽAD	ZMENY FUNKCIE
				ČÍSLO ZMENY
				JAV NA ZRUŠENIE
DOPLNKY				OZNAČENIE DOPLNENÝCH LOKALIT
				PLOCHY S PREVAHOU BÝVANIA V RODINNÝCH DOMOCH
				PLOCHY S PREVAHOU REKREÁCIE A CR
				PLOCHY VÝROBY, SKLADOV
				PLOCHY POĽNOHOSPODÁRSKEJ VÝROBY

LEGENDA - ZMENY A DOPLNKY č.1

1.VYMEDZUJÚCE JAVY			
STAV	NÁVRH	VÝHĽAD	ROZŠÍRENIE ZASTAVANÉHO ÚZEMIA
			ZOSUVNÉ ÚZEMIE
			ZMENA TRASOVANIA VTL PLYNOVODU
FUNKČNÉ REGULATÍVY			
			PLOCHY S PREVAHOU BÝVANIA V RODINNÝCH DOMOCH
			PLOCHY S PREVAHOU OBČIANSKEJ VYBAVENOSTI
			PLOCHY S PREVAHOU REKREÁCIE A CR
			PLOCHY VÝROBY, SKLADOV, ZARIADENÍ TECHNICKÉJ VYBAVENOSTI
			ROZŠÍRENIE CINTORÍNA

CHKO Horná Orava - Zóna D

SKCHVU008 Horná Orava

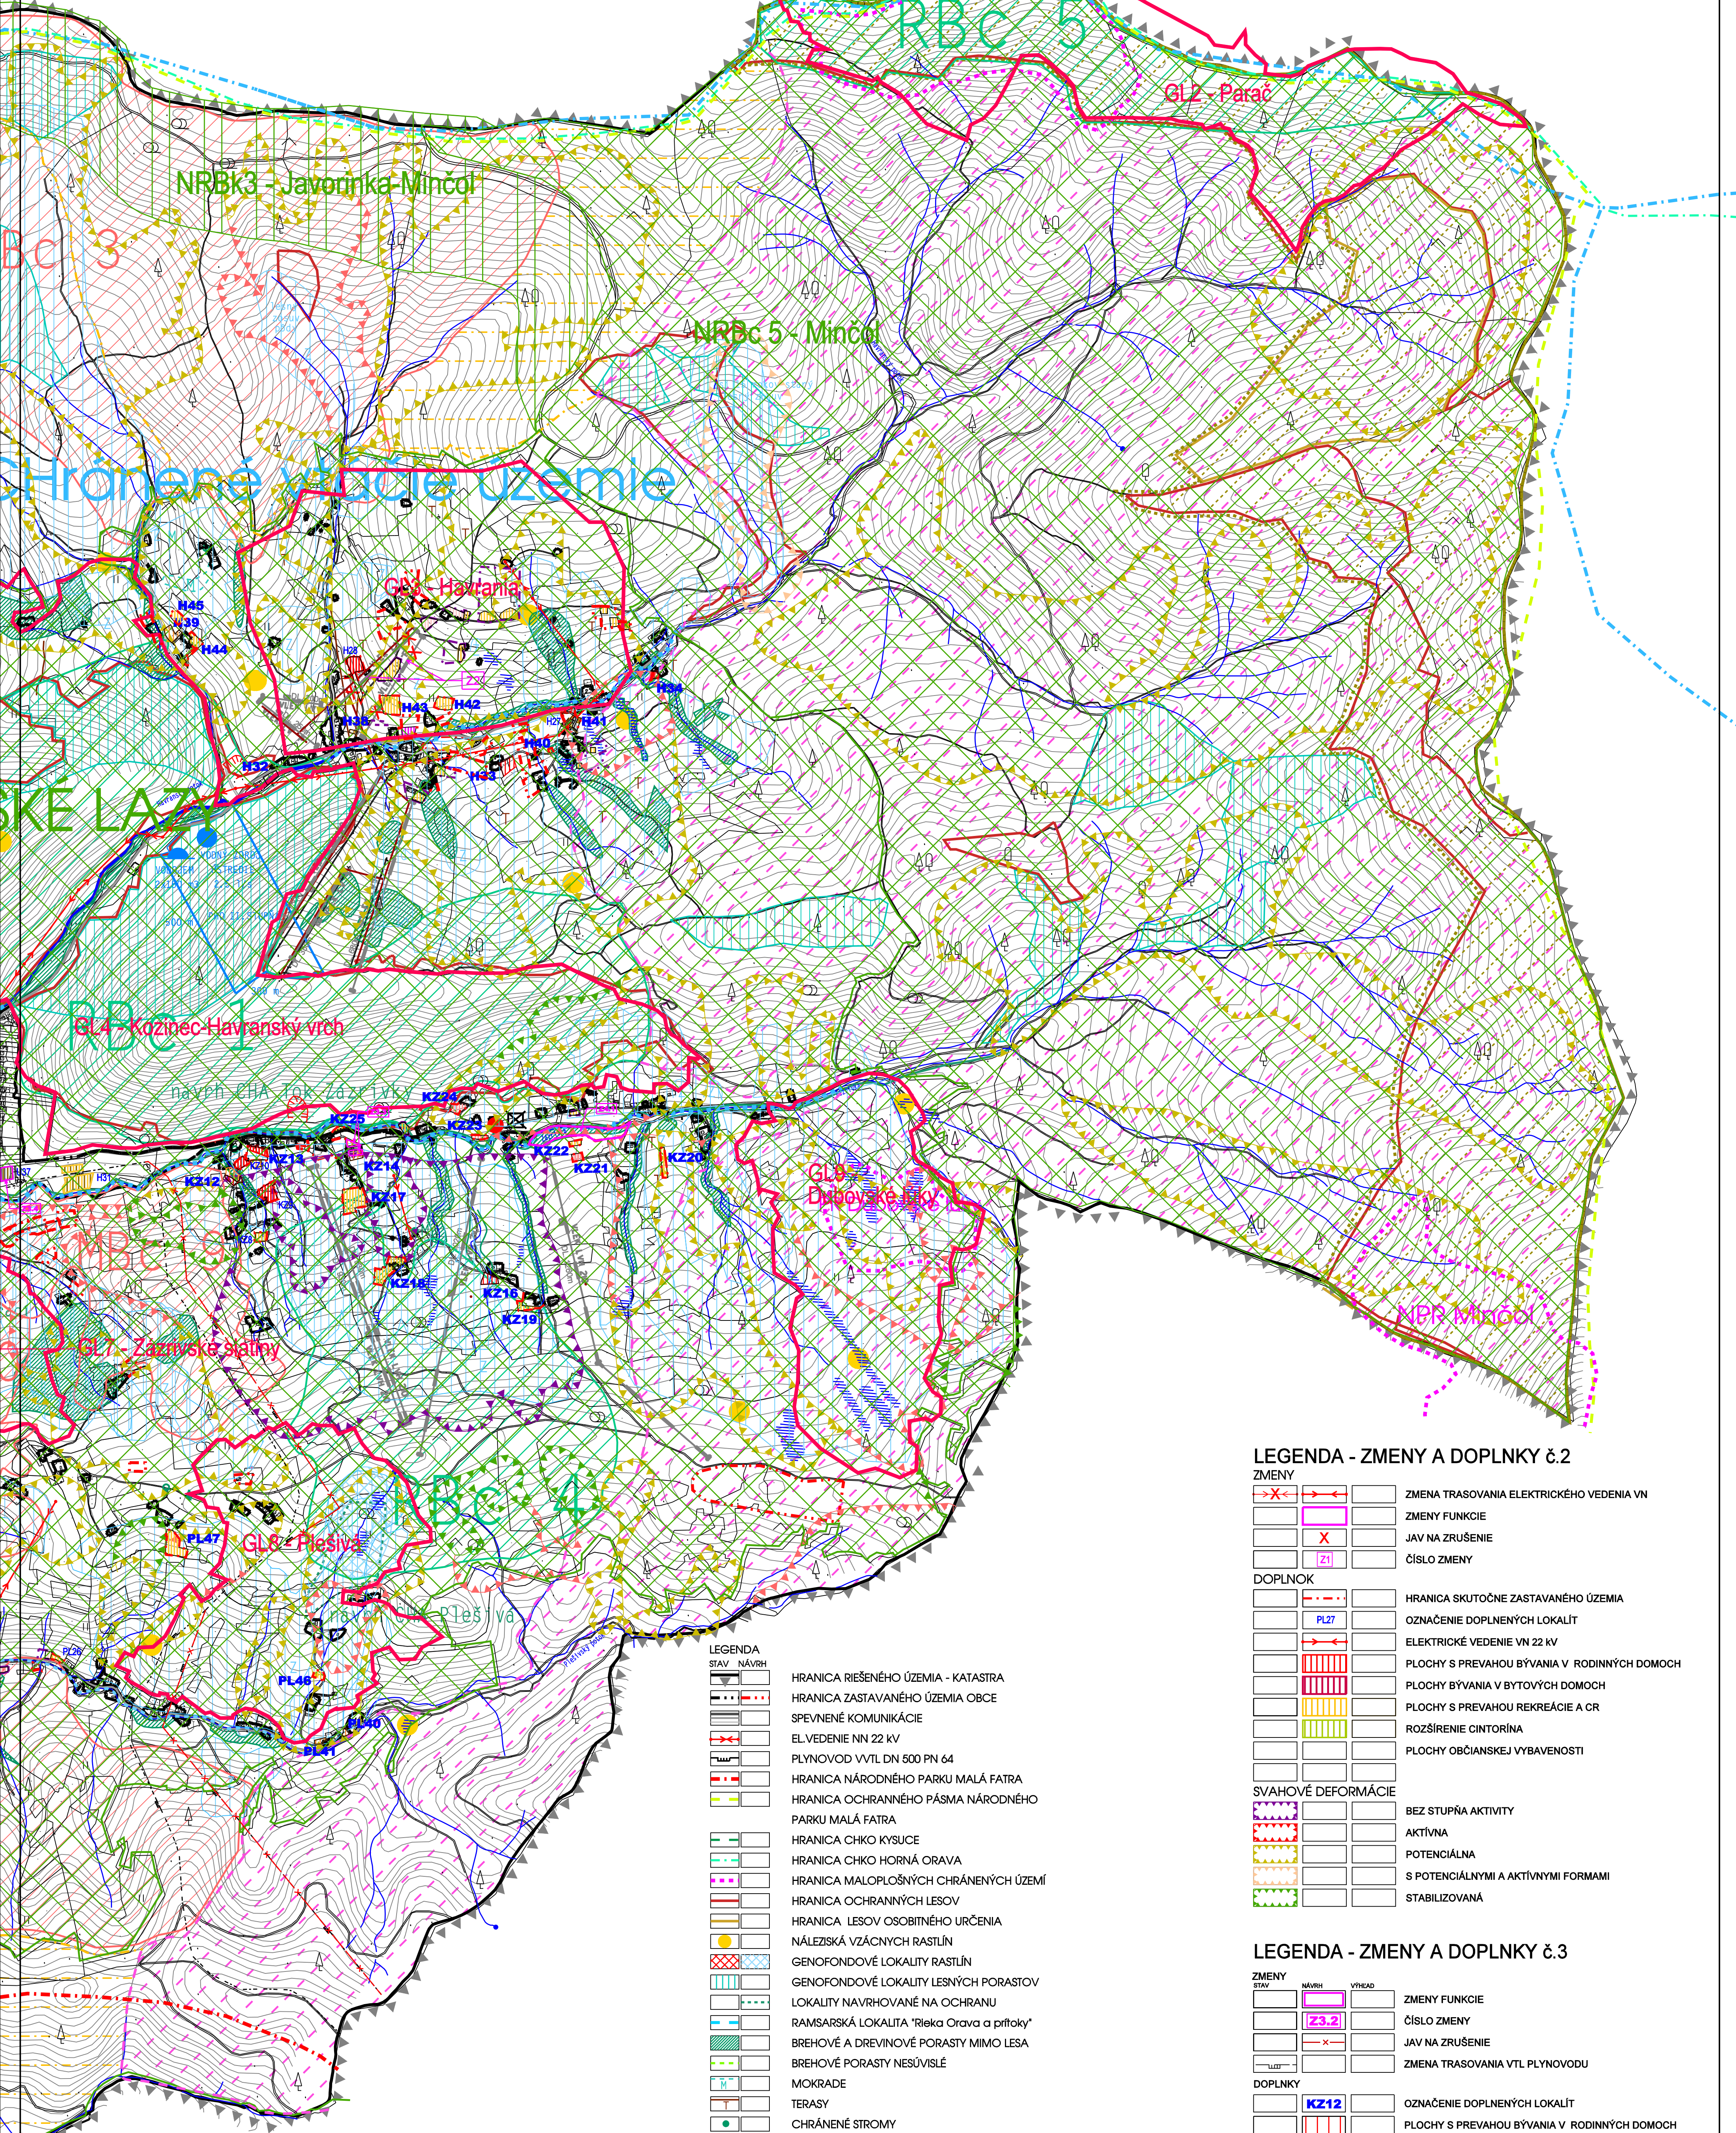

LEGENDA - ZMENY A DOPLNKY č.2


ZMENY	STAV	NÁVRH	VÝHĽAD	ZMENA TRASOVANIA ELEKTRICKEHO VEDENIA VN
				ZMENY FUNKCIE
				JAV NA ZRUŠENIE
				ČÍSLO ZMENY
DOPLNOK				HRANICA SKUTOČNE ZASTAVANÉHO ÚZEMIA
				OZNAČENIE DOPLNENÝCH LOKALIT
				ELEKTRICKE VEDENIE VN 22 KV
				PLOCHY S PREVAHOU BÝVANIA V RODINNÝCH DOMOCH
				PLOCHY BÝVANIA V BYTOVÝCH DOMOCH
				PLOCHY S PREVAHOU REKREÁCIE A CR
				ROZŠÍRENIE CINTORÍNA
				PLOCHY OBČIANSKEJ VYBAVENOSTI
SVAHOVÉ DEFORMÁCIE				BEZ STUPEŇA AKTIVITY
				AKTÍVNA
				POTENCIÁLNA
				S POTENCIÁLNYMI A AKTÍVNYMI FORMAMI
				STABILIZOVANÁ

LEGENDA - ZMENY A DOPLNKY č.3

ZMENY	STAV	NÁVRH	VÝHĽAD	ZMENY FUNKCIE
				ČÍSLO ZMENY
				JAV NA ZRUŠENIE
				ZMENA TRASOVANIA VTL PLYNOVODU
DOPLNKY				OZNAČENIE DOPLNENÝCH LOKALIT
				PLOCHY S PREVAHOU BÝVANIA V RODINNÝCH DOMOCH
				PLOCHY S PREVAHOU REKREÁCIE A CR
				PLOCHY VÝROBY, SKLADOV
				PLOCHY POĽNOHOSPODÁRSKEJ VÝROBY
				CYKLOCHODNÍK
				BIOCENTRUM BIOSFÉRICKEHO VÝZNAMU
				BIOCENTRUM NADREGIONÁLNEHO VÝZNAMU
				BIOKORIDOR NADREGIONÁLNEHO VÝZNAMU - TERESTRIČKÝ
				GENOFONDOVÉ LOKALITY

LEGENDA	STAV	NÁVRH	VÝHĽAD	HRANICA RIEŠENÉHO ÚZEMIA - KATASTRA
				HRANICA ZASTAVANÉHO ÚZEMIA OBCE
				SPEVNENÉ KOMUNIKÁCIE
				EL.VEDENIE NN 22 KV
				PLYNOVOD VVTL DN 500 PN 64
				HRANICA NÁRODNÉHO PARKU MALÁ FATRA
				HRANICA OCHRANNÉHO PÁSMA NÁRODNÉHO PARKU MALÁ FATRA
				HRANICA CHKO KYSUCE
				HRANICA CHKO HORNÁ ORAVA
				HRANICA MALOPLŔŠŇÝCH CHRÁNENÝCH ÚZEMÍ
				HRANICA OCHRANNÝCH LEŠOV
				HRANICA LEŠOV OSOBNÉHO URČENIA
				NÁLEŽKÁ VZÁČNYCH RASTLÍN
				GENOFONDOVÉ LOKALITY RASTLÍN
				GENOFONDOVÉ LOKALITY LEŠNÝCH PORASTOV
				LOKALITY NAVRHOVANÉ NA OCHRANU
				RAMSARSKÁ LOKALITA "rieka Orava a prítoky"
				BREHOVÉ A DREVINOVÉ PORASTY MIMO LEŠA
				BREHOVÉ PORASTY NESÚVISLÉ
				MOKRADE
				TERASY
				CHRÁNENÉ STROMY
				VÝZNAMNÉ STROMY V KRAJINE
				VODNÉ ZDROJE
				OCHRANNÉ PÁSMA VODNÝCH ZDROJOV II. STUPEŇA
				VODOJEM
				VODNÉ TOKY
				PODMÁČANÉ LOKALITY
				BRALNATÝ RELIEF
				LYŽARSKÉ VLEKY
				ALUVIA VODNÝCH TOKOV A MOKRADE
				LOM
				AREÁL POĽNOHOSPODÁRSKEHO DRUŽSTVA
				POLNÉ HNOJISKO
				NELEGÁLNA SKLÁDKA
				ZOSUVNÉ ÚZEMIA A AKTÍVNE ZOSUVY
				IMISNÉ LESY
				STĽPY SMRTI
				BIOCENTRUM PROVINCIONÁLNEHO VÝZNAMU - KRIVÁNSKA FATRA
				BIOKORIDOR PROVINCIONÁLNEHO VÝZNAMU
				BIOCENTRUM NADREGIONÁLNEHO VÝZNAMU - MINČOL
				BIOCENTRUM REGIONÁLNEHO VÝZNAMU
				BIOKORIDOR REGIONÁLNEHO VÝZNAMU - TERESTRIČKÝ
				BIOKORIDOR REGIONÁLNEHO VÝZNAMU - HYDRICKÝ - ZÁZRIVKA A HAVRANSKÝ POTOK
				BIOCENTRUM MIESTNEHO VÝZNAMU
				BIOKORIDOR MIESTNEHO VÝZNAMU - HYDRICKÝ
				NAVROVANÝ TERMÁLNY VRT
				KROVINY, PASIENKY A LÚKY
				S KROVINAMI A STROMAMI
				LÚKY A TRVALÉ TRAVNATÉ PORASTY
				IHLIČNATÉ LESY
				LISTNATÉ LESY
				ZMIEŠANÉ LESY
				EKOSTABILIZAČNÉ OPATRENIA
				ÚPRAVA SÉPOV SMRTI
				ODSTRÁNENIE NELEGÁLNYCH SKLÁDKOV ODPADOV
				ÚPRAVA POLNÉHO HNOJISKA PROTI PRIESAKOM
				VÝSADBA IZOLAČNEJ VEGETÁCIE
				VYČISTENIE KORYTA A BREHOV VODNÉHO TOKU


CHRÁNENÉ ÚZEMIA

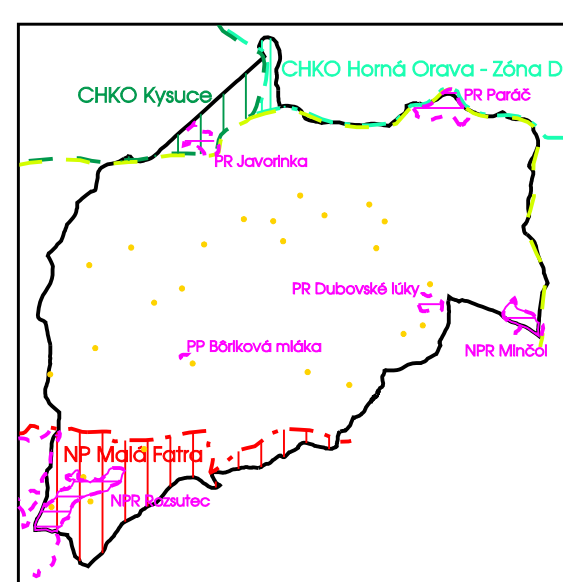


LEGENDA

RBc 1	REGIONÁLNE BIOCENTRUM HAVRANSKÝ VRCH - KOZINEC
RBc 2	REGIONÁLNE BIOCENTRUM PUPOV - PUPOVEC
RBc 3	REGIONÁLNE BIOCENTRUM JAVORINKA
RBc 4	REGIONÁLNE BIOCENTRUM PLEŠIVÁ - ČRCHLE
RBc 5	REGIONÁLNE BIOCENTRUM PARAČ
MBc 1	MIESTNE BIOCENTRUM PETROVÁ
MBc 2	MIESTNE BIOCENTRUM GRŮNE - KYČERA
MBc 3	MIESTNE BIOCENTRUM OKRUHLICA
MBc 4	MIESTNE BIOCENTRUM JEDLOVINKA
MBc 5	MIESTNE BIOCENTRUM PÁLENICA
MBc 6	MIESTNE BIOCENTRUM PETROVÁ - BŔIKOVA MLÁKA
MBc 7	MIESTNE BIOCENTRUM KAMENITÁ
MBc 8	MIESTNE BIOCENTRUM ČERTOV POTOK
MBc 9	MIESTNE BIOCENTRUM ŠRANKOVKY
MBc 10	MIESTNE BIOCENTRUM NAD ÚSTREDIEM



EURÓPSKE CHRÁNENÉ ÚZEMIE

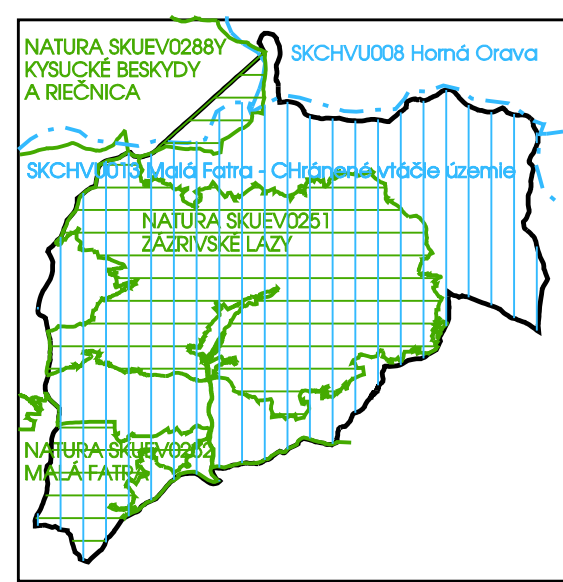

R - ÚSES

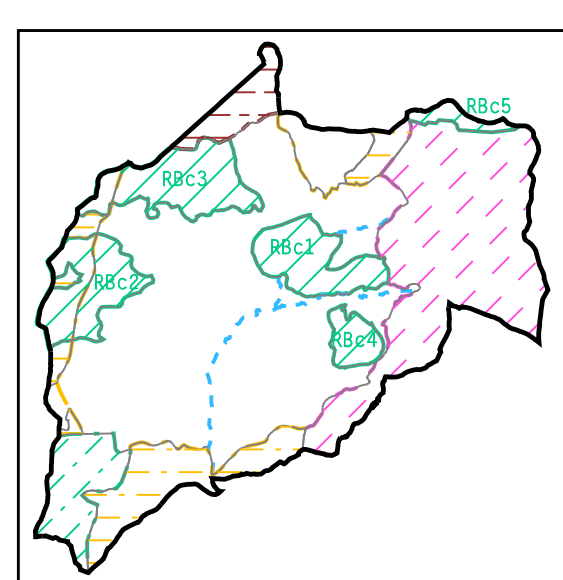

MIESTNE BIOCENTRÁ A BOKORIDORY

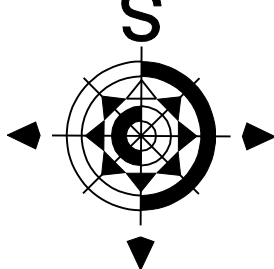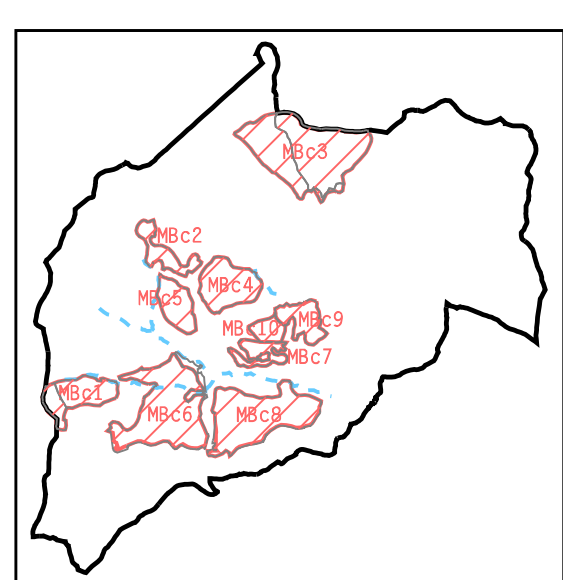

Architektonický ateliér **Gam**, Nám.A.Hlinku 27, Ružomberok

NÁZOV DOKUMENTÁCIE
ÚZEMNÝ PLÁN OBCE ZÁZRIVÁ
+ZMENY A DOPLNKY č.1 (r.2010), č.2 (r.2014), č.3 (r.2023)
ZMENY A DOPLNKY č.4

NÁZOV VÝKRESU
VÝKRES OCHRANY PRÍRODY A TVORBY KRAJINY, VRÁTANE PRVKOV ÚZEMNÉHO SYSTÉMU EKOLÓGICKEJ STABILITY

OBJEDNÁVATEĽ DOKUMENTÁCIE:
OBEC - ZÁZRIVÁ

AUTORI RIEŠENIA:
ING.ARCH. ANNA GOČOVÁ, AUTORIZOVANÝ ARCHITEKT

DOBORNÁ SPOLUPRÁCA:
ING.PETER GAŽÍK, ING.MARIÁN GOČ, ING.VLADIMÍR OTTO, ING.ANTON GALAS, ING.ANTON TURAN, JANKA RECHTORIKOVÁ, ZUZANA TAKÁČOVÁ

ČÍSLO ZÁKAZKY
5122 - 20

DÁTUM
MAREC 2026

MIERKA VÝKRESU
1 : 10 000

ČÍSLO VÝKRESU
6