LEGENDA

RBc 1 REGIONÁLNE BIOCENTRUM HAVRANSKÝ VRCH - KOZINEC
RBc 2 REGIONÁLNE BIOCENTRUM PUPOV - PUPOVEC
RBc 3 REGIONÁLNE BIOCENTRUM JAVORINKA
RBc 4 REGIONÁLNE BIOCENTRUM PLEŠIVÁ - ČRCHLE
RBc 5 REGIONÁLNE BIOCENTRUM PARAČ
MBc 1 MIESTNE BIOCENTRUM PETROVÁ
MBc 2 MIESTNE BIOCENTRUM GRÚNE - KÝČERA
MBc 3 MIESTNE BIOCENTRUM OKRUHLICA
MBc 4 MIESTNE BIOCENTRUM JEDLOVINKA
MBc 5 MIESTNE BIOCENTRUM PÁLENICA
MBc 6 MIESTNE BIOCENTRUM PETROVÁ - BÔRIKOVA MLÁKA
MBc 7 MIESTNE BIOCENTRUM KAMENITÁ
MBc 8 MIESTNE BIOCENTRUM ČERTOV POTOK
MBc 9 MIESTNE BIOCENTRUM ŠRAMKOVKY
MBc10 MIESTNE BIOCENTRUM NAD ÚSTREDÍM

REGULATÍVY FUNKČNÉHO USPORIADANIA RIEŠENÉHO ÚZEMIA ČASTI OBCE V ČLENENÍ NA :

A - OBYTNÁ ZÓNA
B - ZMIEŠANÁ ZÓNA
C - REKREAČNÁ ZÓNA
D - ZÓNA VÝROBY
E - ZÓNA OCHRANY PRÍRODY

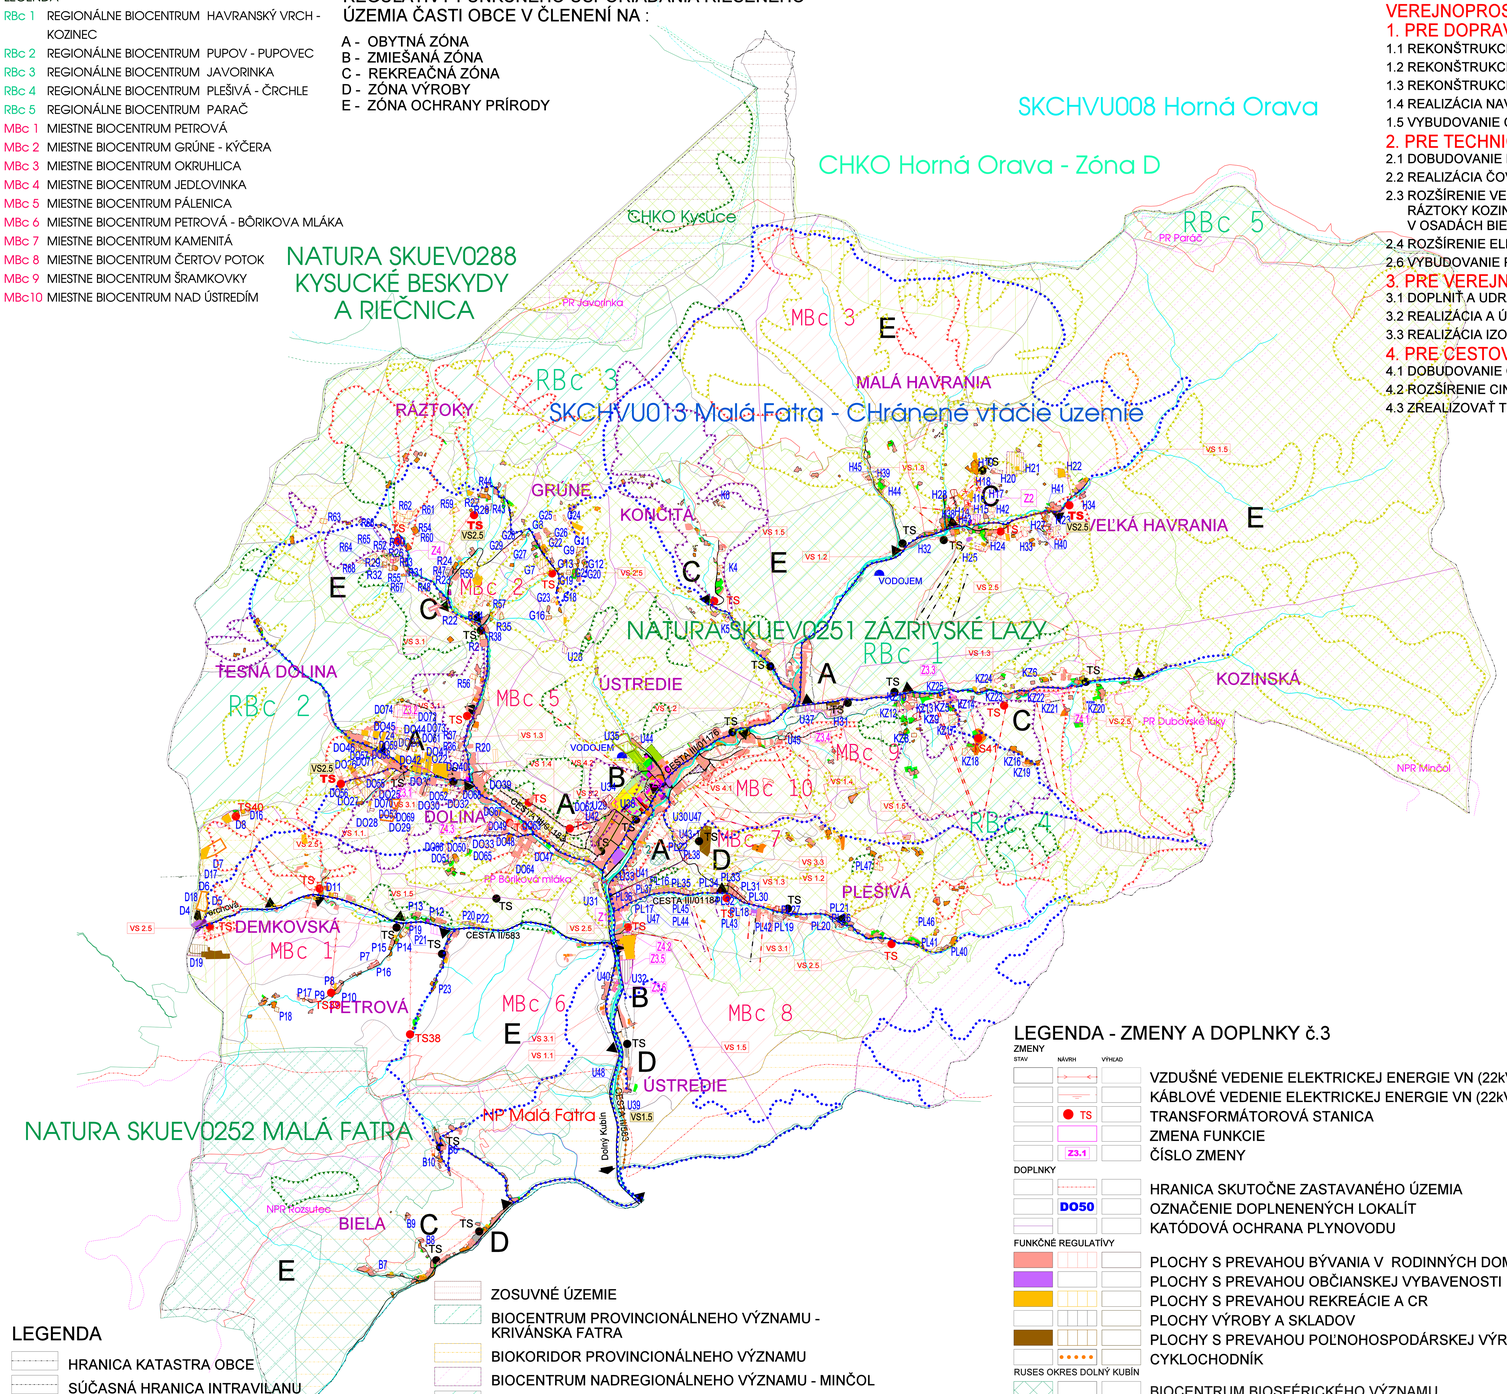

VEREJNOPROSPEŠNÉ STAVBY

1. PRE DOPRAVU
1.1 REKONŠTRUKCIA CESTY II/583
1.2 REKONŠTRUKCIA CESTY III/01176, III/01183, III/01184, III/01185, III/01186
1.3 REKONŠTRUKCIA OSTATNYCH MIESTNYCH KOMUNIKÁCIÍ
1.4 REALIZÁCIA NAVRHOVANÝCH MIESTNYCH KOMUNIKÁCIÍ A PARKOVÍSK
1.5 VYBUDOVANIE CYKLISTICKÝCH TRÁS

2. PRE TECHNICKÚ VYBAVENOSŤ
2.1 DOBUDOVANIE KANALIZÁCIE
2.2 REALIZÁCIA ČOV
2.3 ROZŠÍRENIE VEREJNÉHO VODOVODU V OSADÁCH PLEŠIVÁ, HAVRANIA, RÁZTOKY KOZINSKÁ, DOLINA A VYBUDOVANIE VEREJNÉHO VODOVODU V OSADÁCH BIELA, PETROVÁ DEMKOVSKÁ, GRÚNE
2.4 ROZŠÍRENIE ELEKTRICKÝCH ROZVODOV NN
2.6 VYBUDOVANIE PLYNOVODU V OBCI

3. PRE VEREJNÚ ZELEŇ
3.1 DOPLNIŤ A UDRŽIAVAŤ BREHOVÉ PORASTY VODNÝCH TOKOV
3.2 REALIZÁCIA A ÚDRŽBA PARKOVEJ ÚPRAVY V STREDE OBCE
3.3 REALIZÁCIA IZOLAČNEJ ZELENE OKOLO POĽNOHOSP. DVORA A CINTORÍNA

4. PRE CESTOVNÝ RUCH A REKREÁCIU
4.1 DOBUDOVANIE CENTRÁLNEJ ZÓNY V ÚSTREDÍ
4.2 ROZŠÍRENIE CINTORÍNA
4.3 ZREALIZOVAŤ TERMÁLNY VRT

VEREJNOPROSPEŠNÉ STAVBY

1. PRE DOPRAVU
1.1 REKONŠTRUKCIA CESTY II/583
1.2 REKONŠTRUKCIA CESTY III/01176, III/01183, III/01184, III/01185, III/01186
1.3 REKONŠTRUKCIA OSTATNYCH MIESTNYCH KOMUNIKÁCIÍ
1.4 REALIZÁCIA NAVRHOVANÝCH MIESTNYCH KOMUNIKÁCIÍ A PARKOVÍSK
1.5 VYBUDOVANIE CYKLISTICKÝCH TRÁS

2. PRE TECHNICKÚ VYBAVENOSŤ
2.1 DOBUDOVANIE KANALIZÁCIE
2.2 REALIZÁCIA ČOV
2.3 ROZŠÍRENIE ROZVODU VODY
2.4 ROZŠÍRENIE ELEKTRICKÝCH ROZVODOV NN
2.5 VYBUDOVANIE 12 NAVRHOVANÝCH TRANSFORMÁTOROVÝCH STANÍC (TS) A ZOKRUHOVANIE ELEKTRICKÝCH ROZVODOV VN

TS 26 - PETROVÁ	NAVR.160 kVA
TS 27 - DEMKOVSKÁ (BLOK D1 A D2)	NAVRH.160 kVA
TS 28 - DOLINA (BLOK DO2)	NAVR. 250 kVA
TS 29 - DOLINA (DO1)	NAVR. 400 kVA
TS 30 - DOLINA (DO1)	NAVRH. 400 kVA
TS 31 - RÁZTOKY (BLOK R4)	NAVRH. 250 kVA
TS 32 - RÁZTOKY - VYŠNÝ KONIEC	NAVR. 160 kVA
TS 33 - KONČITÁ	NAVRH. 160 kVA
TS 34 - HAVRANIA (BLOK H1)	NAVRH. 400 kVA
TS 35 - KOZINSKÁ - STRED	NAVRH. 400 kVA
TS 36 - PLEŠIVÁ (BLOK PL6)	NAVRH. 250 kVA
TS 37 - ÚSTREDIE (BLOK U9)	NAVRH. 400 kVA

2.6 VYBUDOVANIE PLYNOVODU V OBCI

3. PRE VEREJNÚ ZELEŇ
3.1 DOPLNIŤ A UDRŽIAVAŤ BREHOVÉ PORASTY VODNÝCH TOKOV
3.2 REALIZÁCIA A ÚDRŽBA PARKOVEJ ÚPRAVY V STREDE OBCE
3.3 REALIZÁCIA IZOLAČNEJ ZELENE OKOLO POĽNOHOSP. DVORA A CINTORÍNA

4. PRE CESTOVNÝ RUCH A REKREÁCIU
4.1 DOBUDOVANIE CENTRÁLNEJ ZÓNY V ÚSTREDÍ
4.2 ROZŠÍRENIE CINTORÍNA
4.3 ZREALIZOVAŤ TERMÁLNY VRT

LEGENDA - ZMENY A DOPLNKY č.2

ZMENY
- ZMENA TRASOVANIA ELEKTRICKÉHO VEDENIA VN
- X JAV NA ZRUŠENIE
- ZMENA FUNKCIE
- Z1 ČÍSLO ZMENY
- ZJAZDOVÉ LYŽIARSKE TRATE

DOPLNKY
- HRANICA SKUTOČNE ZASTAVANÉHO ÚZEMIA
- U30 OZNAČENIE LOKALITY (REGULOVANÉ PRIESTORY)
- TS TRANSFORMÁTOROVÉ STANICE
- ELEKTRICKÉ VEDENIE VN 22kV
- 1 EVIDOVANÉ ARCHEOLOGICKÉ LOKALITY
  1 - ZANIKNUTÝ KOSTOL, 16.-17. STOROČIE (ÚSTREDIE)
  2 - SÍDLISKOVÉ NÁLEZY (STRÁŽNY BOD?), NOVOVEK - POLOHA "MAČINEC"

FUNKČNÉ REGULATÍVY
- PLOCHY S PREVAHOU BÝVANIA V RODINNÝCH DOMOCH
- PLOCHY BÝVANIA V BYTOVÝCH DOMOCH
- PLOCHY S PREVAHOU REKREÁCIE A CR
- PLOCHY AGROTURISTIKY
- ROZŠÍRENIE PRIEMYSLU
- ROZŠÍRENIE CINTORÍNA

SVAHOVÉ DEFORMÁCIE
- BEZ STUPŇA AKTIVITY
- AKTIVNÁ
- POTENCIÁLNA
- S POTENCIÁLNYMI A AKTÍVNYMI FORMAMI
- STABILIZOVANÁ

LEGENDA
- HRANICA KATASTRA OBCE
- SÚČASNÁ HRANICA INTRAVILANU
- NAVRHOVANÁ HRANICA INTRAVILANU
- NAVRHOVANÁ HRANICA INTRAVILANU
- A FUNKČNÉ ZÓNY - REGULATÍVY
- CINTORÍN
- ZASTÁVKY AUTOBUSU
- CESTA II/583, III/01184
- LYŽIARSKE VLEKY SÚČASNÉ A NAVRHOVANÉ
- CYKLISTICKÉ TRASY
- VS 2.1. VEREJNOPROSPEŠNÉ STAVBY
- VN 22kV VEDENIE VZDUŠNÉ
- VN 22kV VEDENIE KÁBLOVÉ
- TS TRAFOSTANICE SÚČASNÉ A NAVRHOVANÉ
- VODOJEM SÚČASNÝ A NAVRHOVANÝ

- ZOSUVNÉ ÚZEMIE
- BIOCENTRUM PROVINCIONÁLNEHO VÝZNAMU - KRIVÁNSKA FATRA
- BIOKORIDOR PROVINCIONÁLNEHO VÝZNAMU
- BIOCENTRUM NADREGIONÁLNEHO VÝZNAMU - MINČOL
- RBc 1 BIOCENTRUM REGIONÁLNEHO VÝZNAMU
- BIOKORIDOR REGIONÁLNEHO VÝZNAMU - TERESTRICKÝ
- MBc 1 BIOCENTRUM MIESTNEHO VÝZNAMU
- HRANICA NÁRODNÉHO PARKU MALÁ FATRA

LEGENDA - ZMENY A DOPLNKY č.1

- HRANICA SKUTOČNE ZASTAVANÉHO ÚZEMIA OBCE
- U30 OZNAČENIE LOKALITY (REGULOVANÉ PRIESTORY)

FUNKČNÉ REGULATÍVY
- PLOCHY S PREVAHOU BÝVANIA V RODINNÝCH DOMOCH
- PLOCHY S PREVAHOU OBČIANSKEJ VYBAVENOSTI
- PLOCHY S PREVAHOU REKREÁCIE A CR
- PLOCHY VÝROBY,SKLADOV,ZARIADENÍ TECHNICKEJ
- ROZŠÍRENIE CINTORÍNA

LEGENDA - ZMENY A DOPLNKY č.3

ZMENY (STAV / NÁVRH / VÝHĽAD)
- VZDUŠNÉ VEDENIE ELEKTRICKEJ ENERGIE VN (22kV)
- KÁBLOVÉ VEDENIE ELEKTRICKEJ ENERGIE VN (22kV)
- TS TRANSFORMÁTOROVÁ STANICA
- ZMENA FUNKCIE
- Z3.1 ČÍSLO ZMENY

DOPLNKY
- HRANICA SKUTOČNE ZASTAVANÉHO ÚZEMIA
- DO50 OZNAČENIE DOPLNENENÝCH LOKALÍT
- KATÓDOVÁ OCHRANA PLYNOVODU

FUNKČNÉ REGULATÍVY
- PLOCHY S PREVAHOU BÝVANIA V RODINNÝCH DOMOCH
- PLOCHY S PREVAHOU OBČIANSKEJ VYBAVENOSTI
- PLOCHY S PREVAHOU REKREÁCIE A CR
- PLOCHY VÝROBY A SKLADOV
- PLOCHY S PREVAHOU POĽNOHOSPODÁRSKEJ VÝROBY
- CYKLOCHODNÍK

RUSES OKRES DOLNÝ KUBÍN
- BIOCENTRUM BIOSFÉRICKÉHO VÝZNAMU
- BIOCENTRUM NADREGIONÁLNEHO VÝZNAMU
- BIOKORIDOR NADREGIONÁLNEHO VÝZNAMU-TERESTICKÝ
- GENOFONDOVÉ LOKALITY

LEGENDA - ZMENY A DOPLNKY č.4

ZMENY (STAV / NÁVRH / VÝHĽAD)
- JAV NA ZRUŠENIE
- ZMENA FUNKCIE
- Z3.1 ČÍSLO ZMENY

DOPLNKY
- HRANICA SKUTOČNE ZASTAVANÉHO ÚZEMIA
- DO50 OZNAČENIE DOPLNENENÝCH LOKALÍT

FUNKČNÉ REGULATÍVY
- PLOCHY S PREVAHOU BÝVANIA V RODINNÝCH DOMOCH
- PLOCHY S PREVAHOU REKREÁCIE A CR
- PLOCHY VÝROBY A SKLADOV
- PLOCHY S PREVAHOU POĽNOHOSPODÁRSKEJ VÝROBY
- OBSLUŽNÁ KOMUNIKÁCIA

VEREJNOPROSPEŠNÉ STAVBY (VS) ZaD č.3

1. PRE DOPRAVU
1.4 REALIZÁCIA NAVRHOVANÝCH MIESTNYCH KOMUNIKÁCIÍ A PARKOVÍSK
1.5 VYBUDOVANIE CYKLISTICKÝCH TRÁS

2. PRE TECHNICKÚ VYBAVENOSŤ
2.1 DOBUDOVANIE KANALIZÁCIE
2.3 ROZŠÍRENIE VEREJNÉHO VODOVADU
2.4 ROZŠÍRENIE ELEKTRICKÝCH ROZVODOV NN
2.5 VYBUDOVANIE 3 NAVRHOVANÝCH TRANSFORMÁTOROVÝCH STANÍC (TS) A ZOKRUHOVANIE ELEKTRICKÝCH ROZVODOV VN
- TS 42 - RÁZTOKY
- TS 43 - DOLINA
- TS 44 - VEĽKÁ HAVRANIA

2.6 ROZŠÍRENIE ROZVODU PLYNU

VEREJNOPROSPEŠNÉ STAVBY ZaD č.2

2.5 VYBUDOVANIE 4 NAVRHOVANÝCH TRANSFORMÁTOROVÝCH STANÍC (TS) A ZOKRUHOVANIE ELEKTRICKÝCH ROZVODOV VN
- TS 38 - PETROVÁ
- TS 39 - PETROVÁ
- TS 40 - DEMKOVSKÁ
- TS 41 - KOZINSKÁ

SCHÉMA ZÁVÄZNÝCH ČASTÍ ÚPN - O ZÁZRIVÁ +ZMENY A DOPLNKY č.1, č.2 a č.3 ZMENY A DOPLNKY č.4