| STAV | NÁVRH | VÝHĽAD | |
|---|---|---|---|
| | | | HRANICA RIEŠENÉHO ÚZEMIA |
| | | | ŠTÁTNA HRANICA |
| | | | HRANICA ZASTAVANÉHO ÚZEMIA K 1 .1 .1990 |
| | | | HRANICA KATASTRÁLNEHO ÚZEMIA |
| | | | HRANICA OCHRANNÝCH PÁSIEM |
| LETOVCI | | | NÁZOV MIESTNEJ ČASTI |
| | | | HRANICA CHKO |
| | | | ZASTAVANÉ PLOCHY |
| | | | CINTORÍN |
| | | | VODNÉ TOKY |
| | | | ŽELEZNIČNÁ TRAŤ č. 128 |
| | | | PLOCHY ŽSR |
| | | | ŽELEZNIČNÁ STANICA/ZASTÁVKA |
| | | | CESTA II/487 (NÁVRH - VARIANT 1, VÝHĽAD - VARIANT 2) |
| | | | CESTY III. TRIEDY |
| | | | VÝZNAMNÉ MIESTNE KOMUNIKÁCIE |
| | | | CESTY DO OSÁD |
| | C2-MO8,0/40 | | OZNAČENIE FUNKČNEJ TRIEDY A KATEGÓRIE KOMUNIKÁCIE |
| | | | AUTOBUSOVÉ ZASTÁVKY SAD |
| P | P | | PARKOVISKÁ |
| | | | PEŠIE TRASY |
| | | | ZNAČKOVANÉ TURISTICKÉ CHODNÍKY |
| | | | TURISTICKÝ NÁUČNÝ CHODNÍK JOZEFA KRONER |
| | | | CYKLOTRASY |
| | | | CYKLOCHODNÍK STRIEBORNÁ KYSUCA |
| 5 min | 5 min | | IZOCHRÓNA PEŠEJ DOSTUPNOSTI |
| 50dB | | | IZOFÓNA HLUKU 50dB |
| | | | PROTIHLUKOVÁ STENA |
| | a | | OZNAČENIE PLÔCH PRE ROZVOJ |

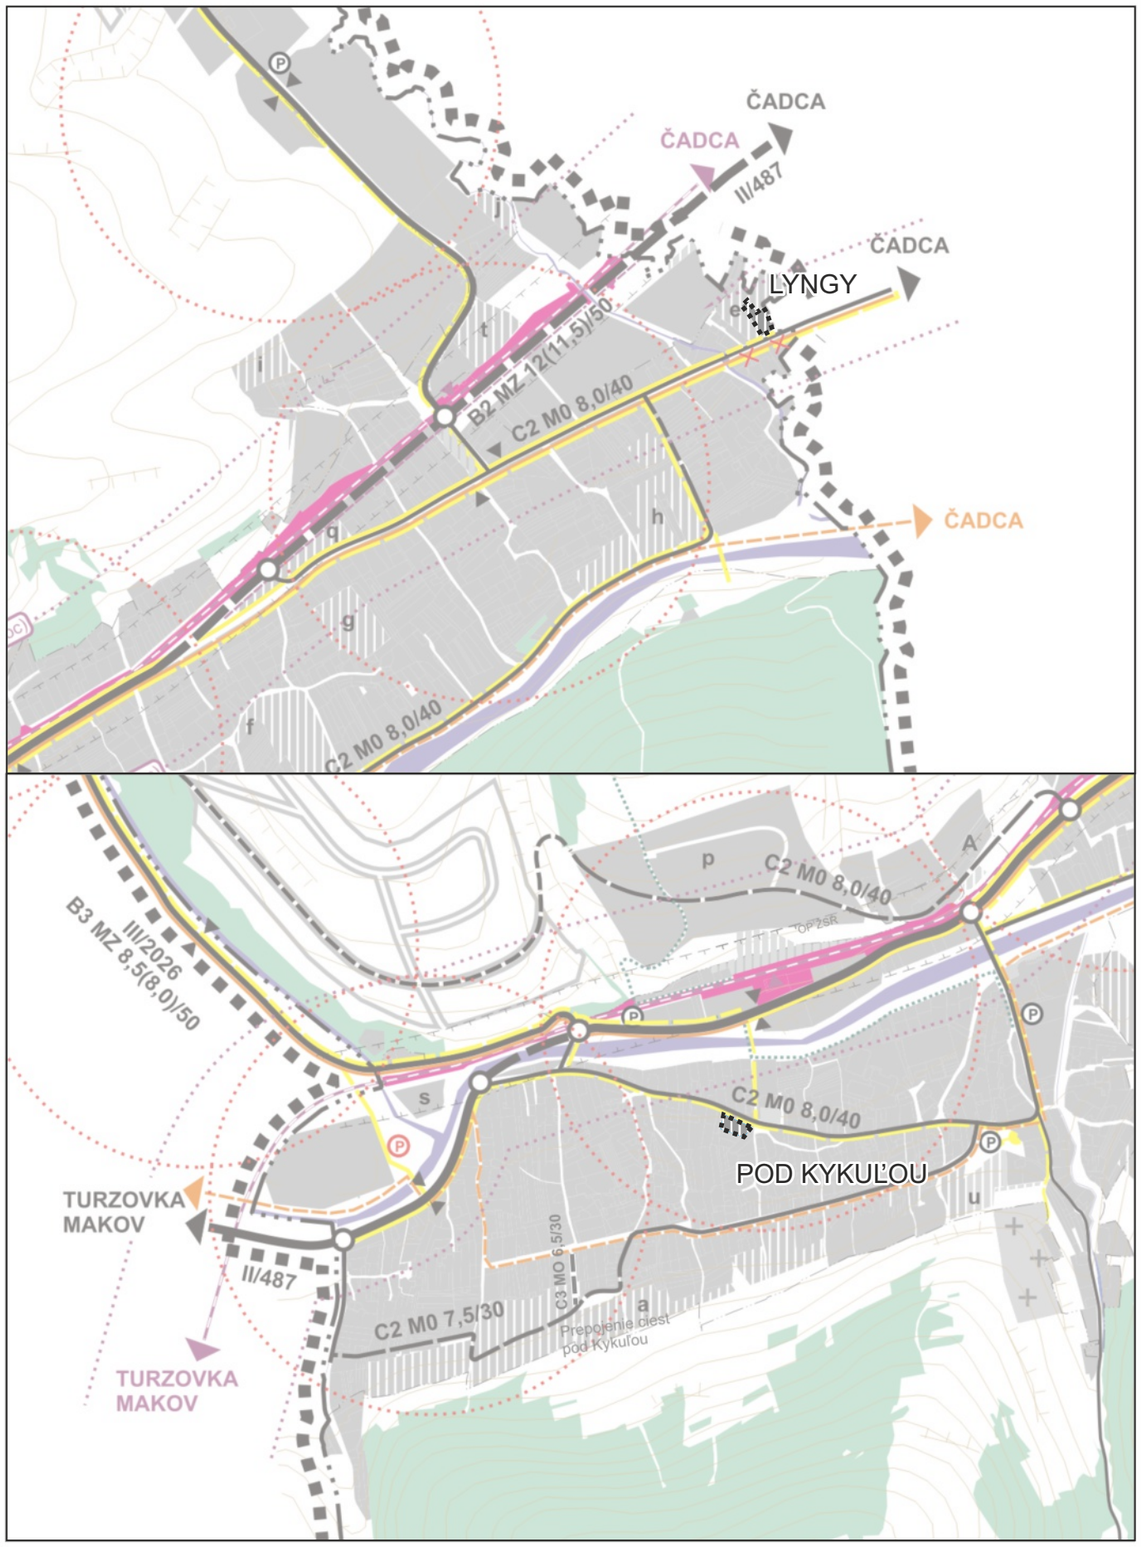


SCHVAĽOVACIA DOLOŽKA
Schvaľovací orgán: OBECNÉ ZASTUPITEĽSTVO V STAŠKOVE

Dátum schválenia: 17.12.2018
Schvaľovací protokol: VZN OBCE STAŠKOV Č:2/2018

Ing.Ladislav Šimčisko
starosta obce:

pečiatka ,podpis

| | | | | | |
|---|---|---|---|---|---|
| SPRACOVATEĽ ÚPN : | ARCH KRAJČ s.r.o. | | | | 3 |
| NÁZOV VÝKRESU: | VÝKRES RIEŠENIA VEREJNÉHO DOPRAVNÉHO VYBAVENIA | | | | |
| NÁZOV DOKUMENTÁCIE: | ÚZEMNÝ PLÁN OBCE STAŠKOV<br>ZMENY A DOPLNKY č.3 | | | | ROK SPRACOVANIA 04/2026<br>MIERKA 1:10 000 |
| URBANIZMUS | DOPRAVA | VODNÉ HOSPODÁRSTVO | ENERGETIKA | OCHRANA PRÍRODY | GRAFICKÉ PRÁCE |
| ING. ARCH. P. KRAJČ | ING. R. TISO | | | | ING. ARCH. P. KRAJČ |