STAV	NÁVRH	VÝHĽAD	
			HRANICA RIEŠENÉHO ÚZEMIA
			ŠTÁTNA HRANICA
			HRANICA ZASTAVANÉHO ÚZEMIA K 1 .1 .1990
			HRANICA KATASTRÁLNEHO ÚZEMIA
			HRANICA OCHRANNÝCH PÁSIEM
LETOVCI			NÁZOV MIESTNEJ ČASTI
			HRANICA CHKO
			ZASTAVANÉ PLOCHY
			CINTORÍN
			VODNÉ TOKY
			HRANICA CHVO BESKYDY - JAVORNÍKY
			POVODIE VODÁRENSKÉHO TOKU KYSUCA
			PÁSMO HYGIENICKEJ OCHRANY VODÁRENSKÉHO ZDROJA 2°
			VODNÝ ZDROJ
			PRAMENISKO
			ČERPACIA STANICA
			VODOJEM
			SKUPINOVÝ VODOVOD ČADCA - TURZOVKA
			VEREJNÝ VODOVOD
			SPLAŠKOVÝ KANALIZAČNÝ ZBERAČ
			SPLAŠKOVÁ KANALIZÁCIA
			TLAKOVÁ KANALIZÁCIA
			ČERPACIA STANICA ODPADOVÝCH VÔD
			DAŽĎOVÁ KANALIZÁCIA
			ÚZEMIE OHROZENÉ ZÁPLAVAMI - Q100
			PROTIPOVODŇOVÁ HRÁDZA
			ÚPRAVA KORYTA TOKU
	a		OZNAČENIE PLÔCH PRE ROZVOJ

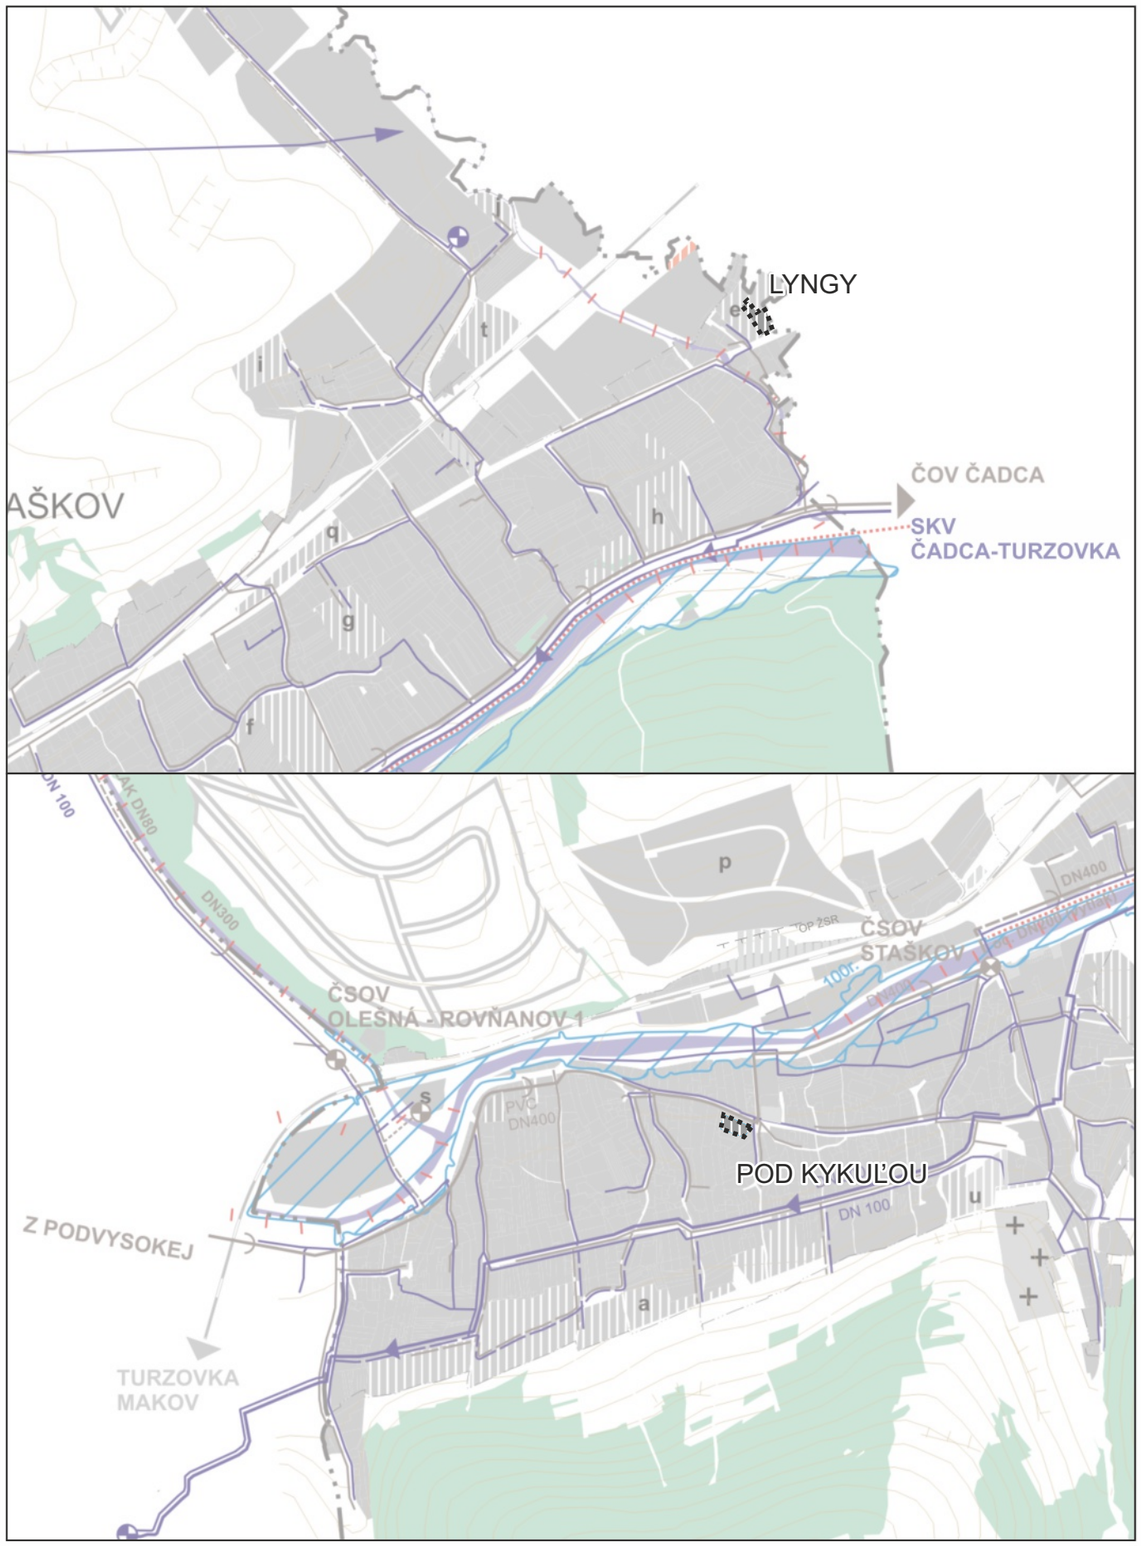

SCHVAĽOVACIA DOLOŽKA
Schvaľovací orgán: OBECNÉ ZASTUPITEĽSTVO V STAŠKOVE

Dátum schválenia: 17.12.2018
Schvaľovací protokol: VZN OBCE STAŠKOV Č:2/2018

Ing.Ladislav Šimčisko
starosta obce:

pečiatka ,podpis

SPRACOVATEĽ ÚPN :	ARCH KRAJČ s.r.o.	4
NÁZOV VÝKRESU:	VÝKRES RIEŠENIA VEREJNÉHO TECHNICKÉHO VYBAVENIA VODNÉ HOSPODÁRSTVO	
NÁZOV DOKUMENTÁCIE:	ÚZEMNÝ PLÁN OBCE STAŠKOV ZMENY A DOPLNKY č.3	ROK SPRACOVANIA 04/2026 MIERKA 1:10 000

URBANIZMUS	DOPRAVA	VODNÉ HOSPODÁRSTVO	ENERGETIKA	OCHRANA PRÍRODY	GRAFICKÉ PRÁCE
ING. ARCH. P. KRAJČ	ING. R. TISO				ING. ARCH. P. KRAJČ