STAV | NÁVRH | VÝHĽAD

HRANICA RIEŠENÉHO ÚZEMIA

ŠTÁTNA HRANICA

HRANICA ZASTAVANÉHO ÚZEMIA K 1 .1 .1990

HRANICA KATASTRÁLNEHO ÚZEMIA

HRANICA OCHRANNÝCH PÁSIEM

LETOVCI

NÁZOV MIESTNEJ ČASTI

ZASTAVANÉ PLOCHY

CINTORÍN

VODNÉ TOKY

2x110 kV WN ELEKTRICKÉ VEDENIE

22 kV VN ELEKTRICKÉ VEDENIE - VZDUCH

22 kV VN ELEKTRICKÉ VEDENIE - KÁBEL

T12 T24

TRANSFOSTANICA 22/0,4 kV

VTL PLYNOVOD DN 150, PN 40 MPa

STL PLYNOVOD 290 kPa

REGULAČNÁ STANICA PLYNU VTL/STL

POŠTA,

AUTOMATICKÁ TELEFÓNNA ÚSTREDŇA

TELEVÍZNY VYKRÝVAČ

DIAĽKOVÝ OPTICKÝ KÁBEL

MIESTNA TELEFÓNNA SIEŤ KÁBLOVÁ

10 Pp

PRÍPOJNÉ PÁRY

a

OZNAČENIE PLÔCH PRE ROZVOJ

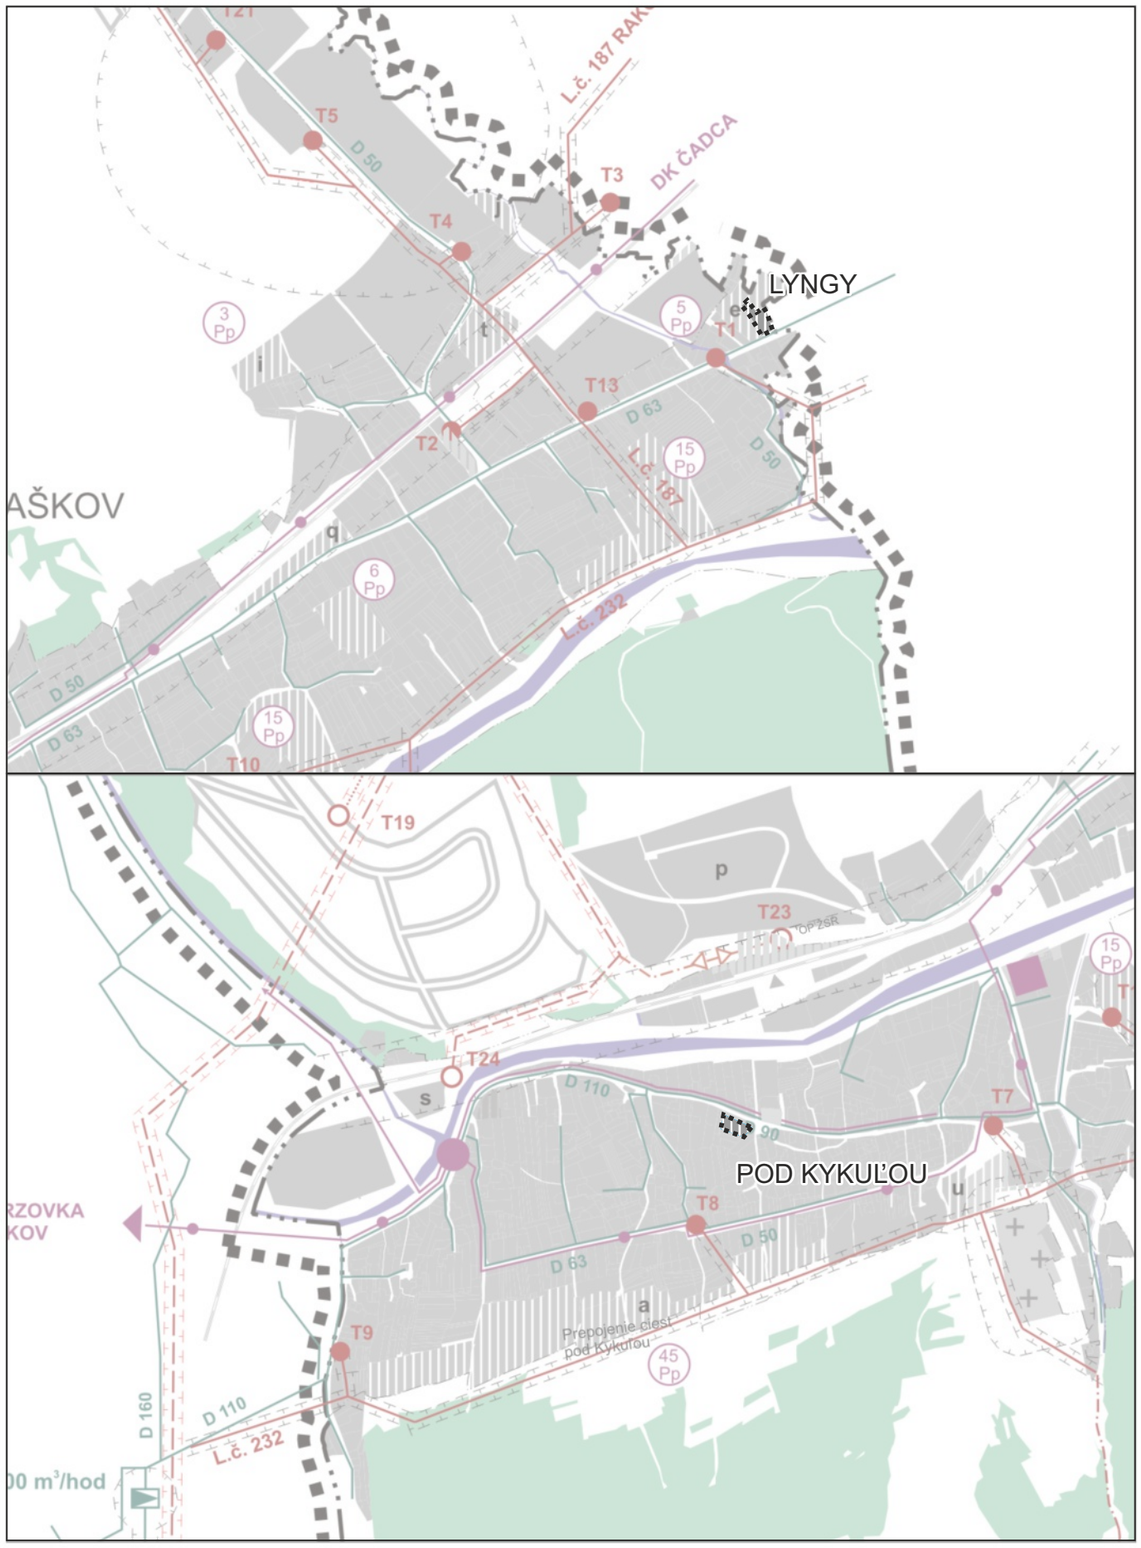

SCHVAĽOVACIA DOLOŽKA
Schvaľovací orgán: OBECNÉ ZASTUPITEĽSTVO V STAŠKOVE

Dátum schválenia: 17.12.2018
Schvaľovací protokol: VZN OBCE STAŠKOV Č:2/2018

Ing.Ladislav Šimčisko
starosta obce:

pečiatka ,podpis

SPRACOVATEĽ ÚPN :	ARCH KRAJČ s.r.o.				5
NÁZOV VÝKRESU:	VÝKRES RIEŠENIA VEREJNÉHO TECHNICKÉHO VYBAVENIA ENERGIE, TELEKOMUNIKÁCIE				
NÁZOV DOKUMENTÁCIE:	ÚZEMNÝ PLÁN OBCE STAŠKOV ZMENY A DOPLNKY č.3				ROK SPRACOVANIA 04/2026 MIERKA 1:10 000
URBANIZMUS ING. ARCH. P. KRAJČ	DOPRAVA ING. R. TISO	VODNÉ HOSPODÁRSTVO	ENERGETIKA	OCHRANA PRÍRODY	GRAFICKÉ PRÁCE ING. ARCH. P. KRAJČ