


ÚZEMNÝ PLÁN MESTA NOVÁKY ZMENY A DOPLNKY Č. 2

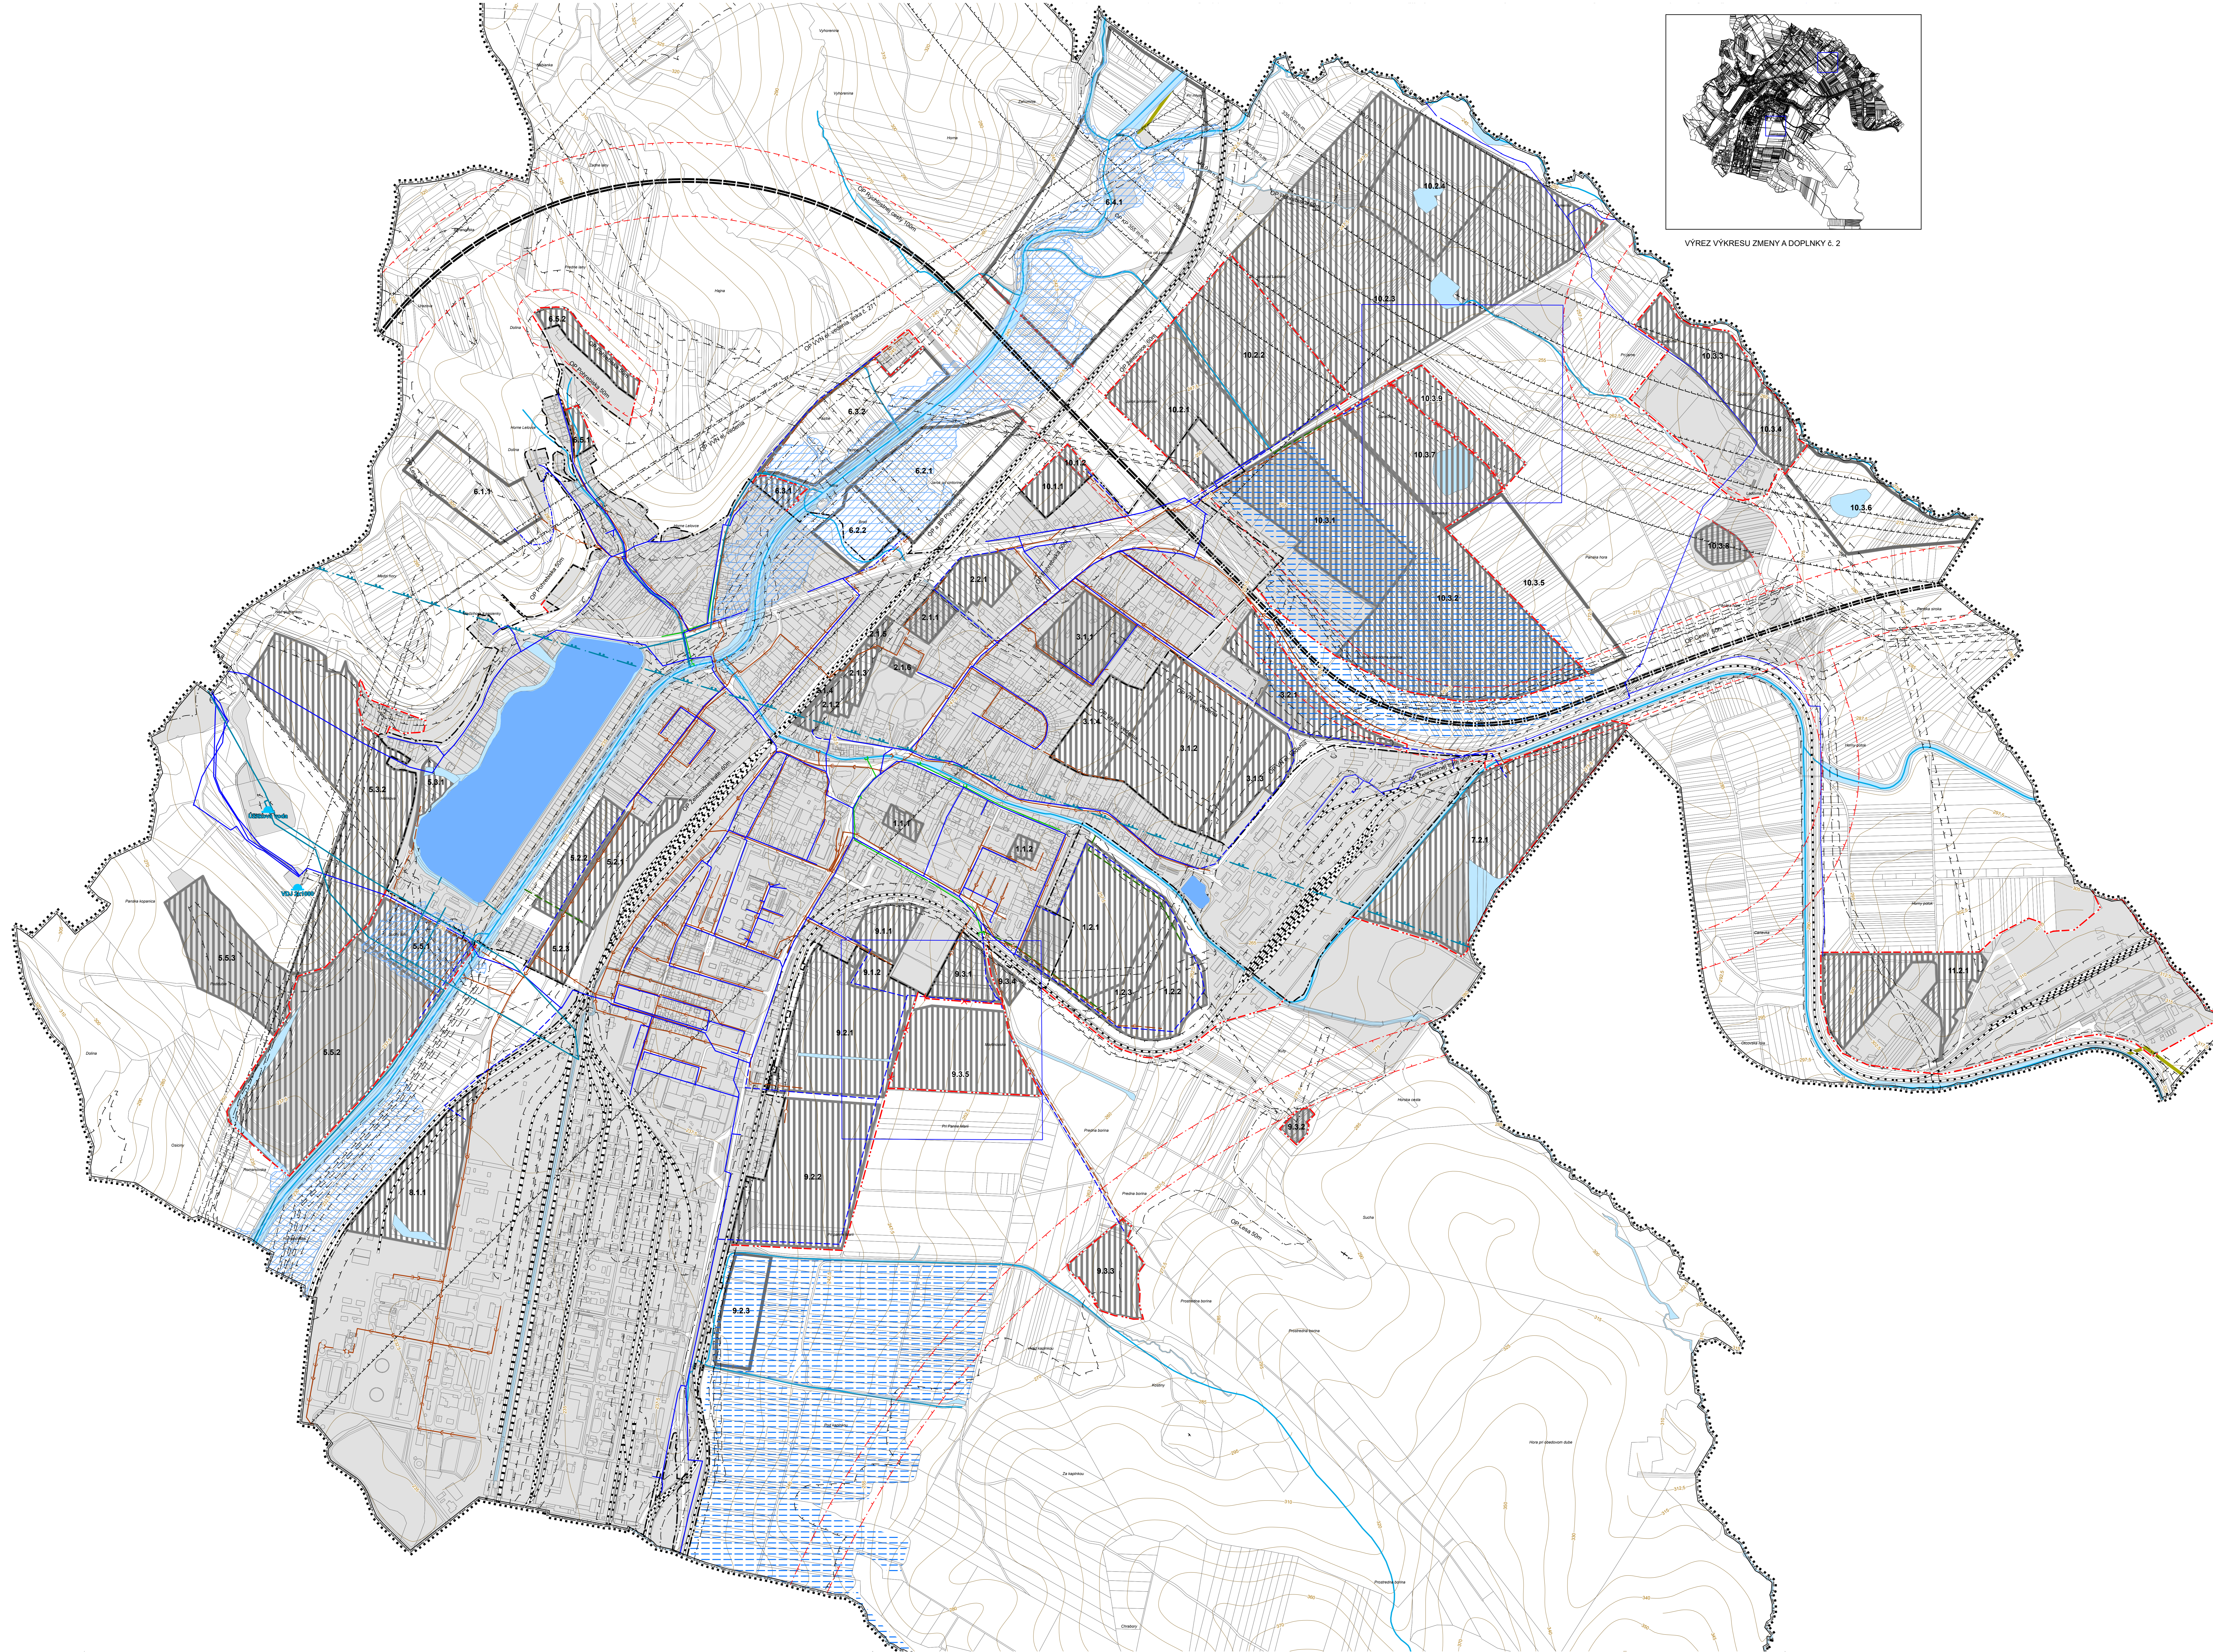

VÝREZ VÝKRESU ZMENY A DOPLNKY Č. 2



LEGENDA

- HHRANICA ZASTAVANÉHO ÚZEMIA (STAV K 1.1.1990)
 - - - HHRANICA ZASTAVANÉHO ÚZEMIA - NÁVRH
 - - - OCHRANNÉ PÁSMO VŠETKÝCH DRUHOV, STAV
 - - - OCHRANNÉ PÁSMO VŠETKÝCH DRUHOV, NÁVRH
 - - - OCHRANNÉ PÁSMO VŠETKÝCH DRUHOV, VÝHĽAD
 - - - OCHRANNÉ PÁSMO II. STUPŇA PRÍRODNÝCH LIEČIVÝCH ZDROJOV V BORNICIACH, STAV
 - RÝHOLOSTNÁ CESTA R2 - NÁVRH
 - RÝHOLOSTNÁ CESTA R2 - VÝHĽAD
 - ŽELEZNIČNÁ TRÁŤ, STAV
 - VODNÝ TOK - REÁLNY STAV
 - VODOVOD ÚŽITKOVEJ VODY, STAV
 - VODOVOD, STAV
 - VODOVOD, NÁVRH
 - VODOVOD, VÝHĽAD
 - SPLAŠKOVÁ KANALIZÁCIA - STAV
 - SPLAŠKOVÁ KANALIZÁCIA - NÁVRH
 - SPLAŠKOVÁ KANALIZÁCIA - VÝHĽAD
 - DAŽDOVÁ KANALIZÁCIA - STAV
 - DAŽDOVÁ KANALIZÁCIA - NÁVRH
 - ODVODŇOVACÍ KANÁL - STAV
- | STAV | NÁVRH | VÝHĽAD | |
|------|-------|--------|---|
| | | | HHRANICA RIEŠENÉHO ÚZEMIA |
| | | | VODNÉ PLOCHY A TOKY
STAV PODĽA KATASTRÁ NEHNUTELNOSTI |
| | | | VODOJEM |
| | | | PLOCHY A ZÁPLAVOVÁ ČIARA - Q100 ROČNEJ VODY (POVOĎNOVE OHROZENIE) |
| | | | PLOCHY ODVODNENIA (DRENÁŽE) |
| | | | ZASTAVANÉ PLOCHY A ROZVOJOVÉ LOKALITY |
- 1.1.1

SADA Č.	VÝKRES Č.	MIERKA	↑
	4	1:5000	↑

HL. RIŠITEĽ: ING. ARCH. GABRIEL SZALAY ZÁKAZKA Č.: 03/10/2015
 RIŠITEĽ: ING. ARCH. GABRIEL SZALAY ETAPA: NÁVRH
 VYPRACOVAL: ING. IGOR KMET DATUM SPRAC.: 12/2025
 SPRACOVATEĽ: MESTO NOVÁKY SPRACOVATEĽ: AGS ATELIER

ÚZEMNÝ PLÁN MESTA NOVÁKY
 ZMENY A DOPLNKY Č. 2
 NÁVRH
 VEREJNÉ TECHNICKÉ VYBAVENIE - VODNÉ HOSPODÁRSTVO
 - ÚPLNÉ ZNENIE