


ÚZEMNÝ PLÁN MESTA NOVÁKY ZMENY A DOPLNKY Č. 2

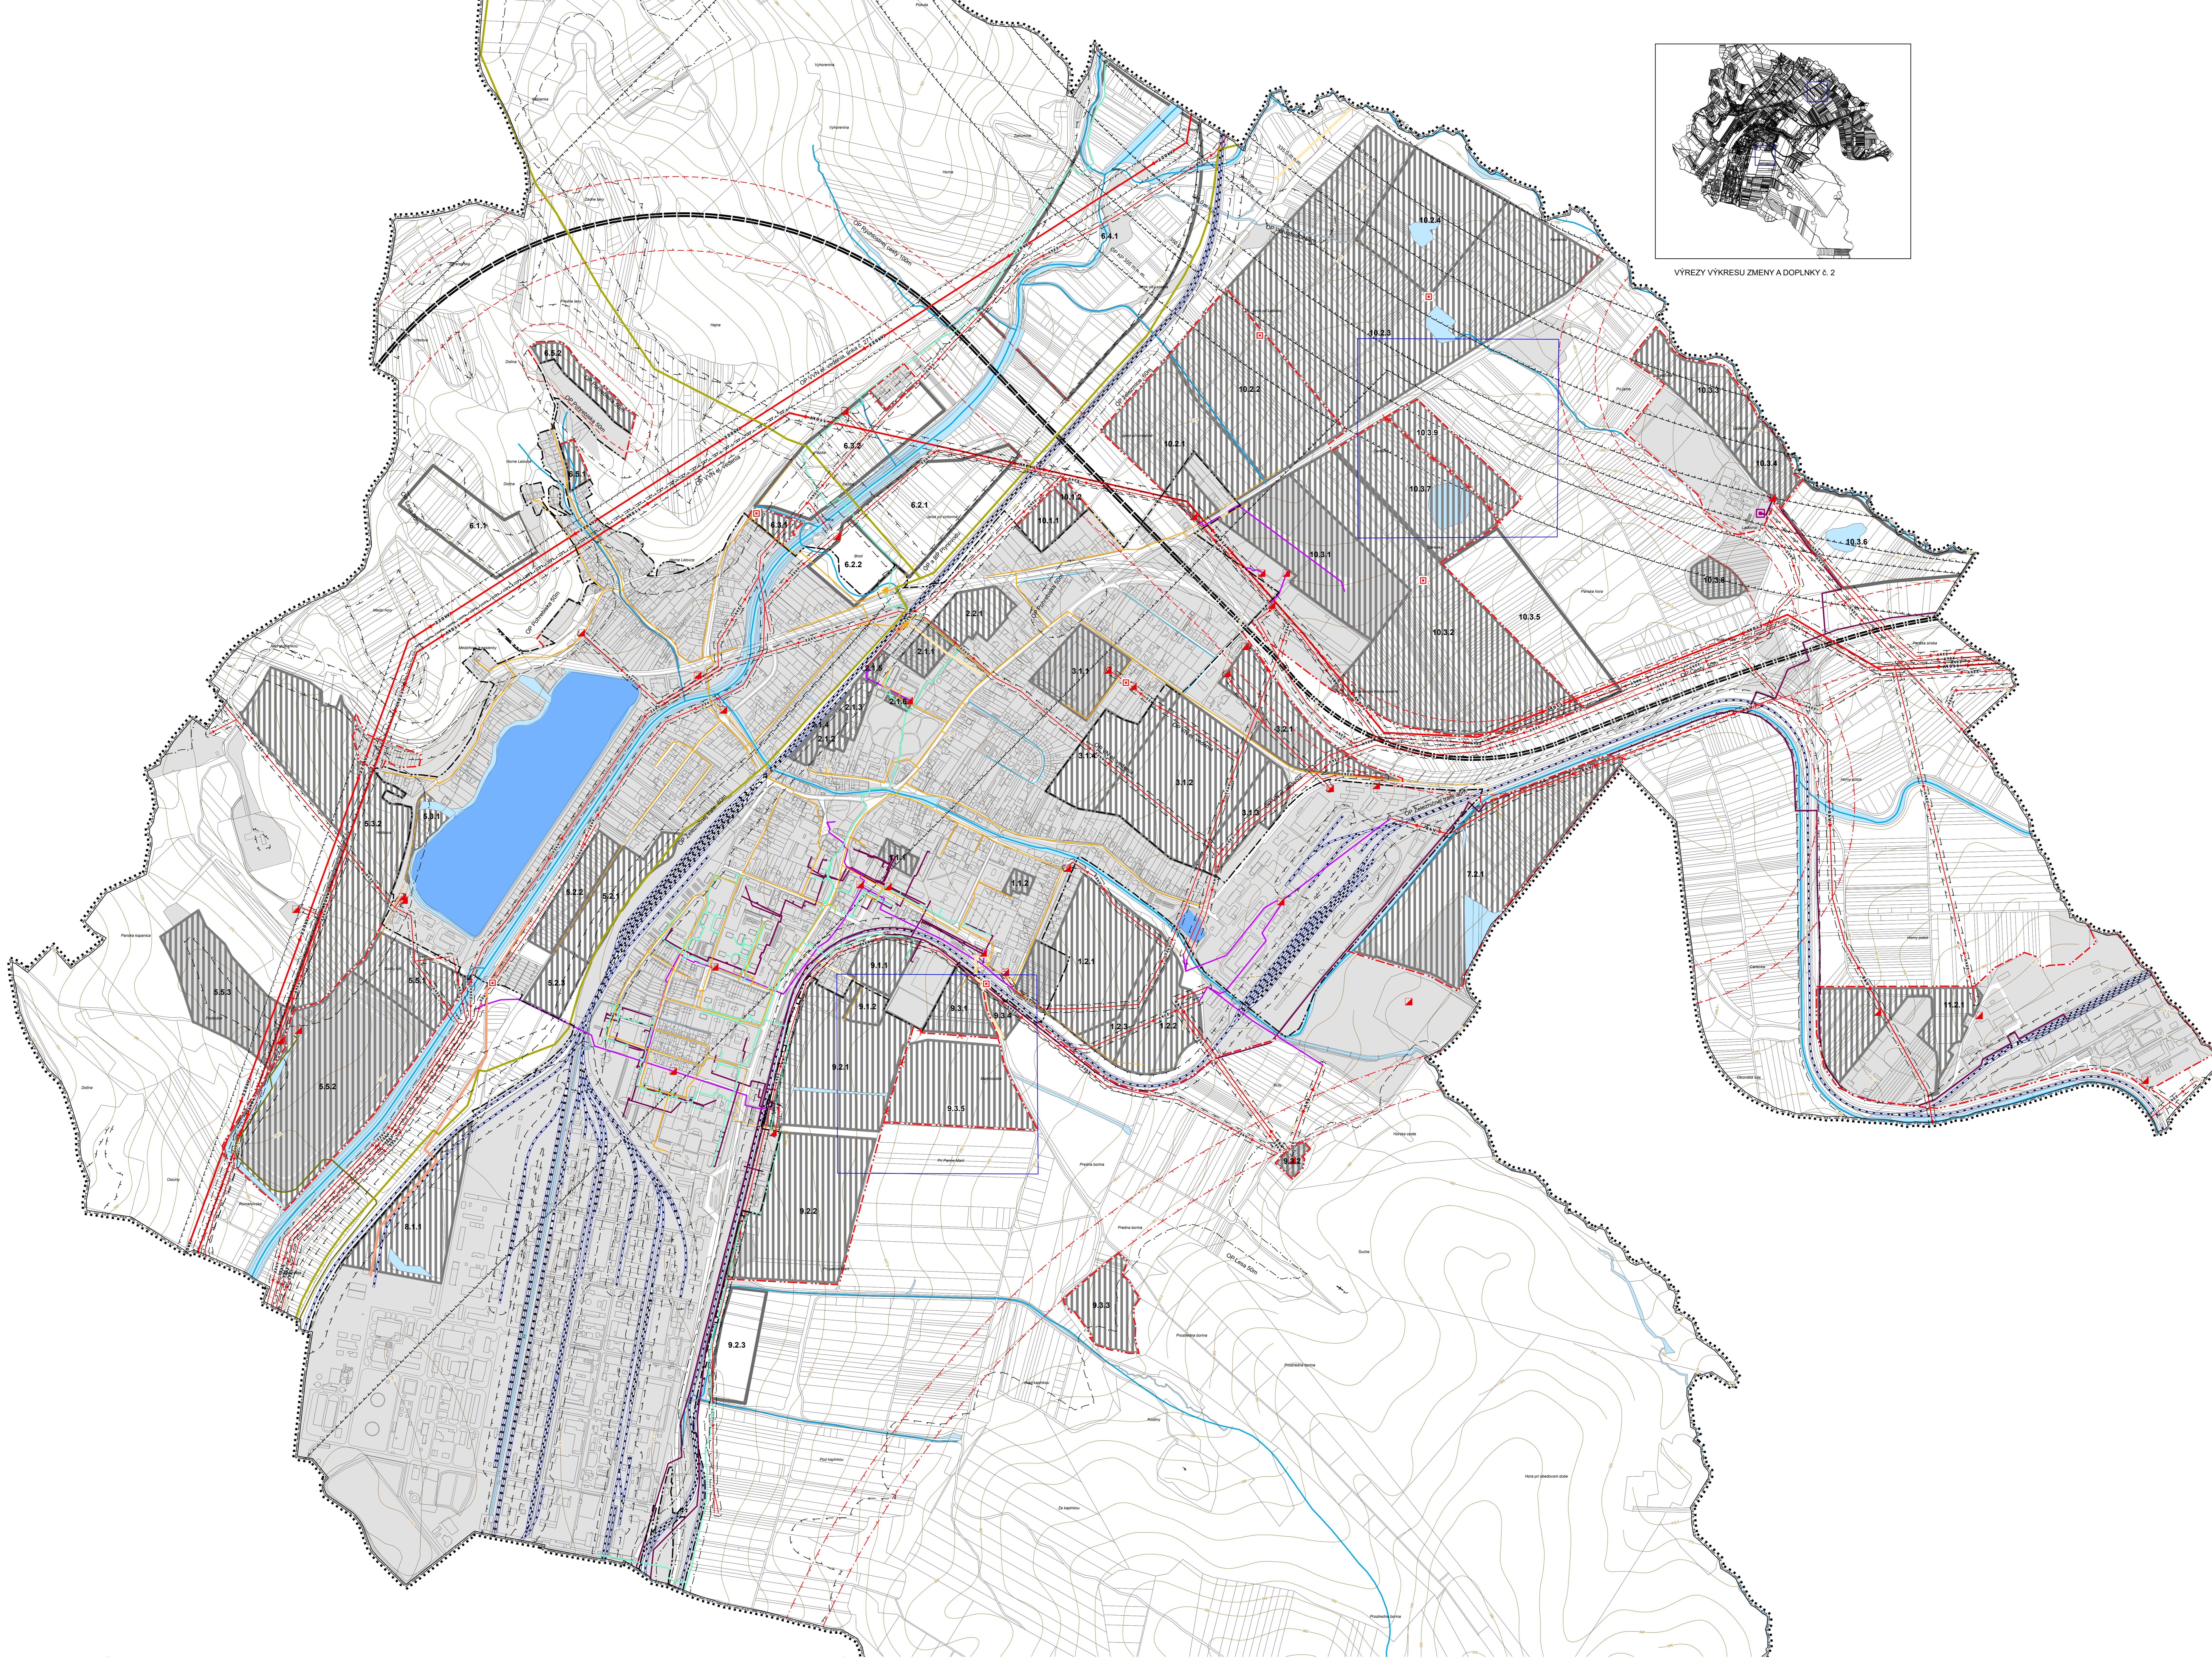

VÝREZY VÝKRESU ZMENY A DOPLNKY Č. 2



- LEGENDA**
- CENTRÁLNY ZDROJ TEPLA - STAV
 - REGULÁČNÁ STANICA PLYNU VTL/STL - STAV
 - TRAFOSTANICA - STAV
 - TRAFOSTANICA - NÁVRH
 - HRANICA ZASTAVANÉHO ÚZEMIA (STAV K 1.1.1990)
 - HRANICA ZASTAVANÉHO ÚZEMIA - NÁVRH
 - OCHRANNÉ PÁSMA VŠETKÝCH DRUHOV - STAV
 - OCHRANNÉ PÁSMA VŠETKÝCH DRUHOV - NÁVRH
 - OCHRANNÉ PÁSMA VŠETKÝCH DRUHOV - VÝHĽAD
 - VODNÝ TOK - REÁLNY STAV
 - VTL PLYNOVOD - STAV
 - STL PLYNOVOD - STAV
 - STL PLYNOVOD - NÁVRH
 - STL PLYNOVOD - VÝHĽAD
 - NTL PLYNOVOD - STAV
 - PKD - KATODOVÁ OCHRANA PLYNU - STAV
 - ROZVOD SUSPENZIE KARBIDOVÉHO VÁPNA - STAV
 - VZDUCHOVOD - STAV
 - TELEKOMUNIKAČNÉ ROZVODY - OPTICKÝ KÁBEL (ORANGE) - STAV
 - ROZVODY TEPLA - STAV
 - VZDUŠNÉ VEDENIE EE VVN 110, 220 kV - STAV
 - VZDUŠNÉ VEDENIE EE VV 22 kV - STAV
 - KÁBLOVÉ ZEMNÉ VEDENIE EE VV - STAV
 - VZDUŠNÉ VEDENIE EE VV 6 kV - STAV
 - RÝCHLOSTNÁ CESTA R2 - NÁVRH
 - RÝCHLOSTNÁ CESTA R2 - VÝHĽAD
-
- | STAV | NÁVRH | VÝHĽAD |
|------|-------|--------|
| | | |
| | | |
| | | |
| | | |
-
- OZNAČENIE ÚZEMIOU PŘESTOROVÉHO CELKU
 - OZNAČENIE ÚZEMIOU PŘESTOROVÉHO BLOKU
 - OZNAČENIE ROZVOJOVEJ LOKALITY (PŮVODNÝ PŘESTOROVÝ BLOK (PPB))

SADA Č.	VÝKRES Č.	MIERKA		
	5	1:5000		

HL. BIÉRTIEC : ING. ARCH. GABRIEL SZALAY ZÁKAZKA Č. : 03 102025
 NÁVRHČIEC : ING. ARCH. GABRIEL SZALAY STÁPIA : NÁVRHY
 VYPRACOVÁV : ING. IGOR KAMET DATUM SPRAC. : 12.2025
 DATUM EXPED. :

OBSTARÁVATEL : MESTO NOVÁKY SPRACOVÁTEĽ : AGS ATELIER
ÚZEMNÝ PLÁN MESTA NOVÁKY
 ZMENY A DOPLNKY Č. 2
 NÁVRH

OSAH VÝKRESU : VEREJNÉ TECHNICKÉ VYBAVENIE - ENERGETIKA, INFORMAČNÉ SIETE