


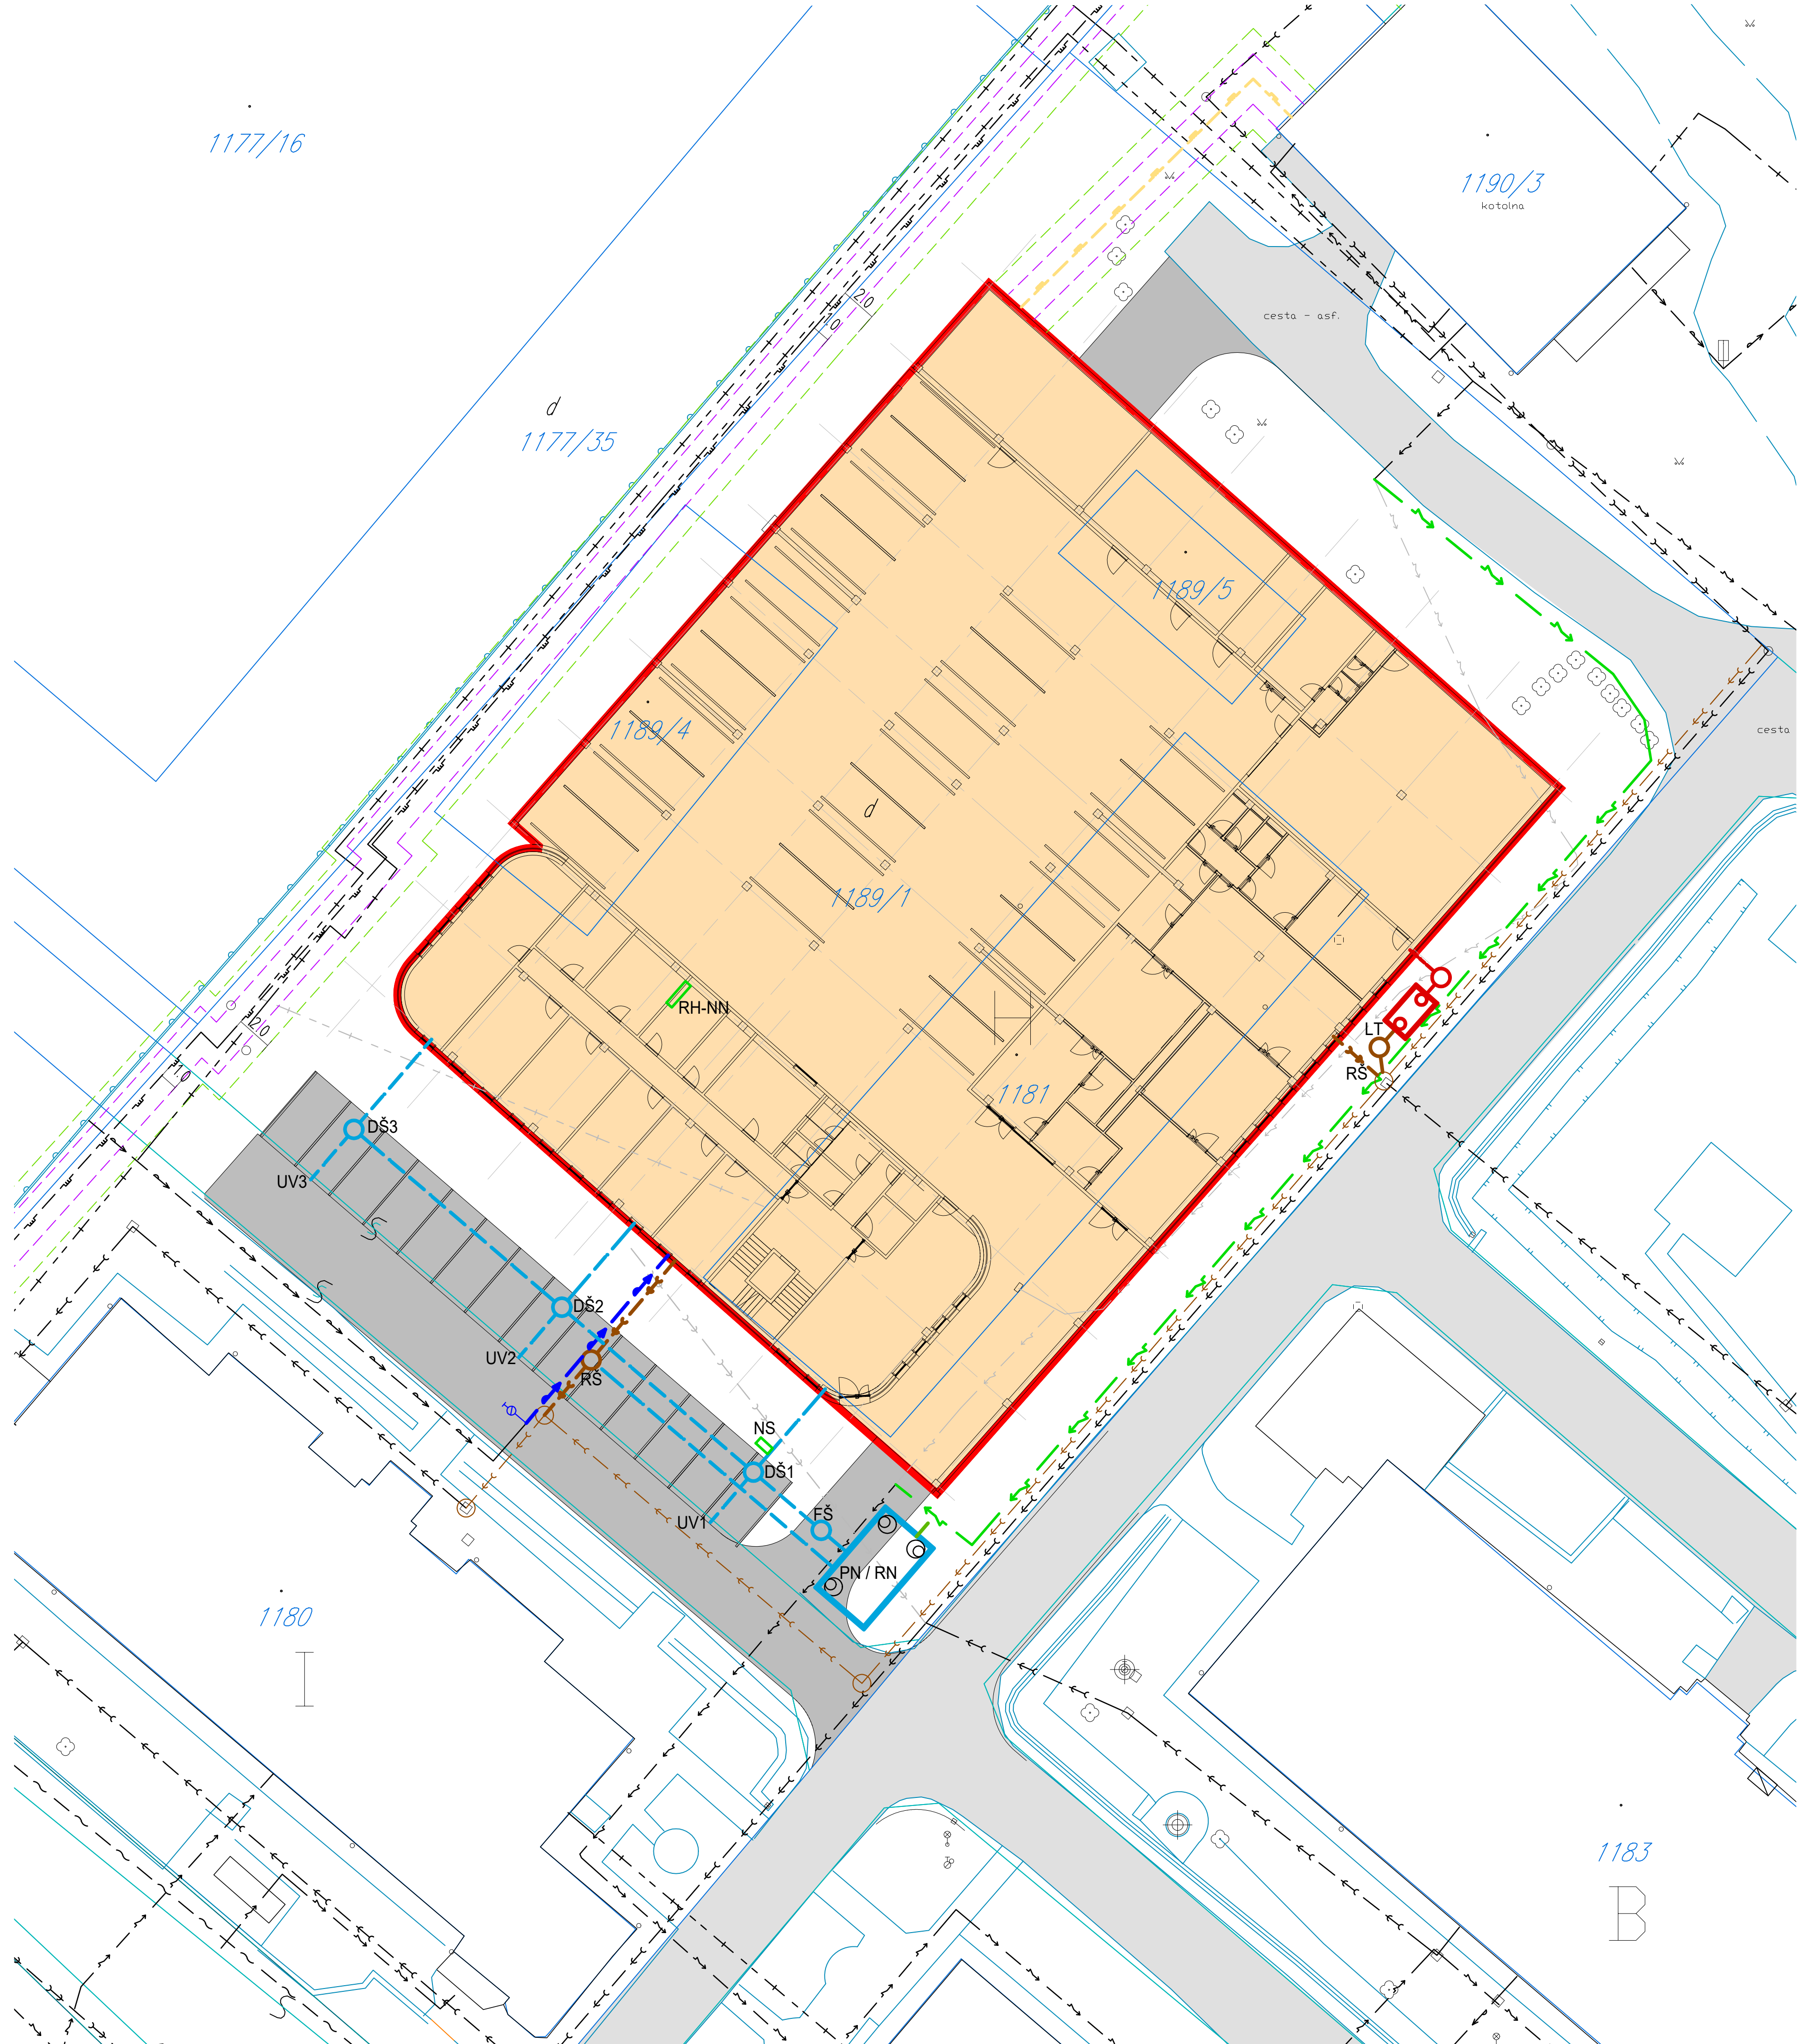

- LEGENDA:
- RIEŠENÝ OBJEKT - SO 01
 - EXISTUJÚCE SPEVNENÉ PLOCHY -ATREÁLOVÁ KOMUNIKÁCIA
 - NAVRHOVANÉ SPEVNENÉ PLOCHY -KOMUNIKÁCIE - SO 02
 - OKOLITÁ ZÁSTAVBA
 - KATASTER -hranica parciel a pozemkov

- Existujúce elektrické vedenie
- SO 001-01 Zrušenie elektrické vedenie (prekládka v dĺžke 81m)
- Existujúce telekomunikačné vedenie
- Existujúci areálový vodovod
- SO 001-03 Zrušený vodovod (v dĺžke 28,5m)
- Existujúca areálová kanalizácia
- SO 001-02 Zrušená kanalizačná prípojka (v dĺžke 26,5m)
- Existujúci teplovod
- SO 001-04 Zrušený teplovod (v dĺžke 30,5m)
- Existujúci STL plynovod -DN100 (100 kPa)
- Ochranné pásmo STL plynovodu (2,0 m)
- Bezpečnostné pásmo STL plynovodu (1,0 m)
- Existujúci požiarny hydrant

- Navrhovaná prekládka NN vedenia
- Navrhovaná STL Plynová prípojka (HDPE 100)
- Navrhovaná vodovodná prípojka (HDPE-D63)
- Príprava pre zaviažovanie (HDPE-D40)
- Navrhovaná prípojka splaškovej kanalizácie (PP DN 200)
- Navrhovaná dažďová kanalizácia (PP DN 300)
- Navrhovaná tuková kanalizácia (PP DN 150)

- NS AC nabíjacia stanica pre EV
- PN/RN Požiarna / retenčná nádrž (22 m3 + 16 m3)
- UV Navrhovaný uličný vpust - podľa projektu dopravy
- RŠ Revízná čachta
- DŠ Revízná čachta dažďovej kanalizácie
- LT Lapač tukov - KL LT10
- Navrhovaný požiarny hydrant

Stavebné objekty:

- SO 001 PRÍPRAVA ÚZEMIA PRE VÝSTAVBU
- SO 001 - 01 PREKLÁDKA NN VEDENIA
 - SO 001 - 02 ZRUŠENIE KANALIZAČNEJ PRÍPOJKY
 - SO 001 - 03 ZRUŠENIE VODOVODNEJ PRÍPOJKY
 - SO 001 - 04 ZRUŠENIE PRÍPOJKY TEPOVODU

- SO 01 STRAVOVACIE ZARIADENIE A TECHNOLOGICKÉ ZABEZPEČENIE AREÁLU
- SO 02 VNÚTORNÉ SPEVNENÉ PLOCHY
- SO 03 SPLAŠKOVÁ KANALIZÁCIA - AREÁLOVÝ ROZVOD
- SO 03.1 SPLAŠKOVÁ PRÍPOJKA
 - SO 03.2 TUKOVÁ KANALIZÁCIA
- SO 04 DAŽĎOVÁ KANALIZÁCIA - AREÁLOVÝ ROZVOD
- SO 05 AREÁLOVÝ ROZVOD PITNEJ VODY
- SO 06 NN/VN PRÍPOJKA - AREÁLOVÁ
- SO 07 PRÍPOJKA PLYNU - AREÁLOVÁ

POINT
design s.r.o.

930 37 Lehnice 6.
+421 905 985 845
info@pointdesign.sk
ateliér: Letištná 1680/5, 92901 Dunajská Streda

Výkresová dokumentácia nenahrádza projektovú dokumentáciu pre realizáciu stavby, výrobnú ani dielenskú dokumentáciu.
Pri realizácii je nutné dodržiavať všetky predpisy a špecifikácie podľa technických listov výrobcov stav. materiálov a prvkov, ktoré nie sú v projekte bližšie špecifikované.
Pred realizáciou overiť rozmery a množstvá, zhotoviteľ je povinný o zistených nezrovnalostiach v dokumentácii neodkladne informovať projektanta
a objednávatela/obstarávateľa pred podpisom dodávateľskej zmluvy!
POUŽITIE TĚTO PROJEKTOVEJ DOKUMENTACE PODLEHA AUTORSKÉMU ZÁKONU.



ČASŤ:	ARCHITEKTONICKO-STAVEBNÁ	PEČIATKA / PODPIS:	
SPRACOVATEL:	Point design s.r.o., 930 37 Lehnice 6.	DÁTUM:	10/2025 PARÉ Č.:
HIP:	Ing. arch. František Keszöcze	STUPEŇ:	Stavebný záměr
AUTOR:	Spracovateľ štúdie	ID PROJEKTU:	255CE6
INVESTOR:	PSYCHIATRICKÁ NEMOCNICA prof. MATULAYA ULICA ČESKOSLOVENSKEJ ARMÁDY 234/139, 967 01 KREMENICA	VYPRACOVAL:	KF
NÁZOV STAVBY:	Stravovacie zariadenie +technologické zabezpečenie areálu Psychiatrickej nemocnice Profesora Matulaya Kremnica	MIERKA:	1 : 200
MIESTO STAVBY:	PSYCHIATRICKÁ NEMOCNICA prof. MATULAYA ULICA ČESKOSLOVENSKEJ ARMÁDY 234/139, 967 01 KREMENICA	FORMAT:	8 x A4
NÁZOV VÝKRESU:	Koordináčný situačný výkres	VÝKRES Č.:	