


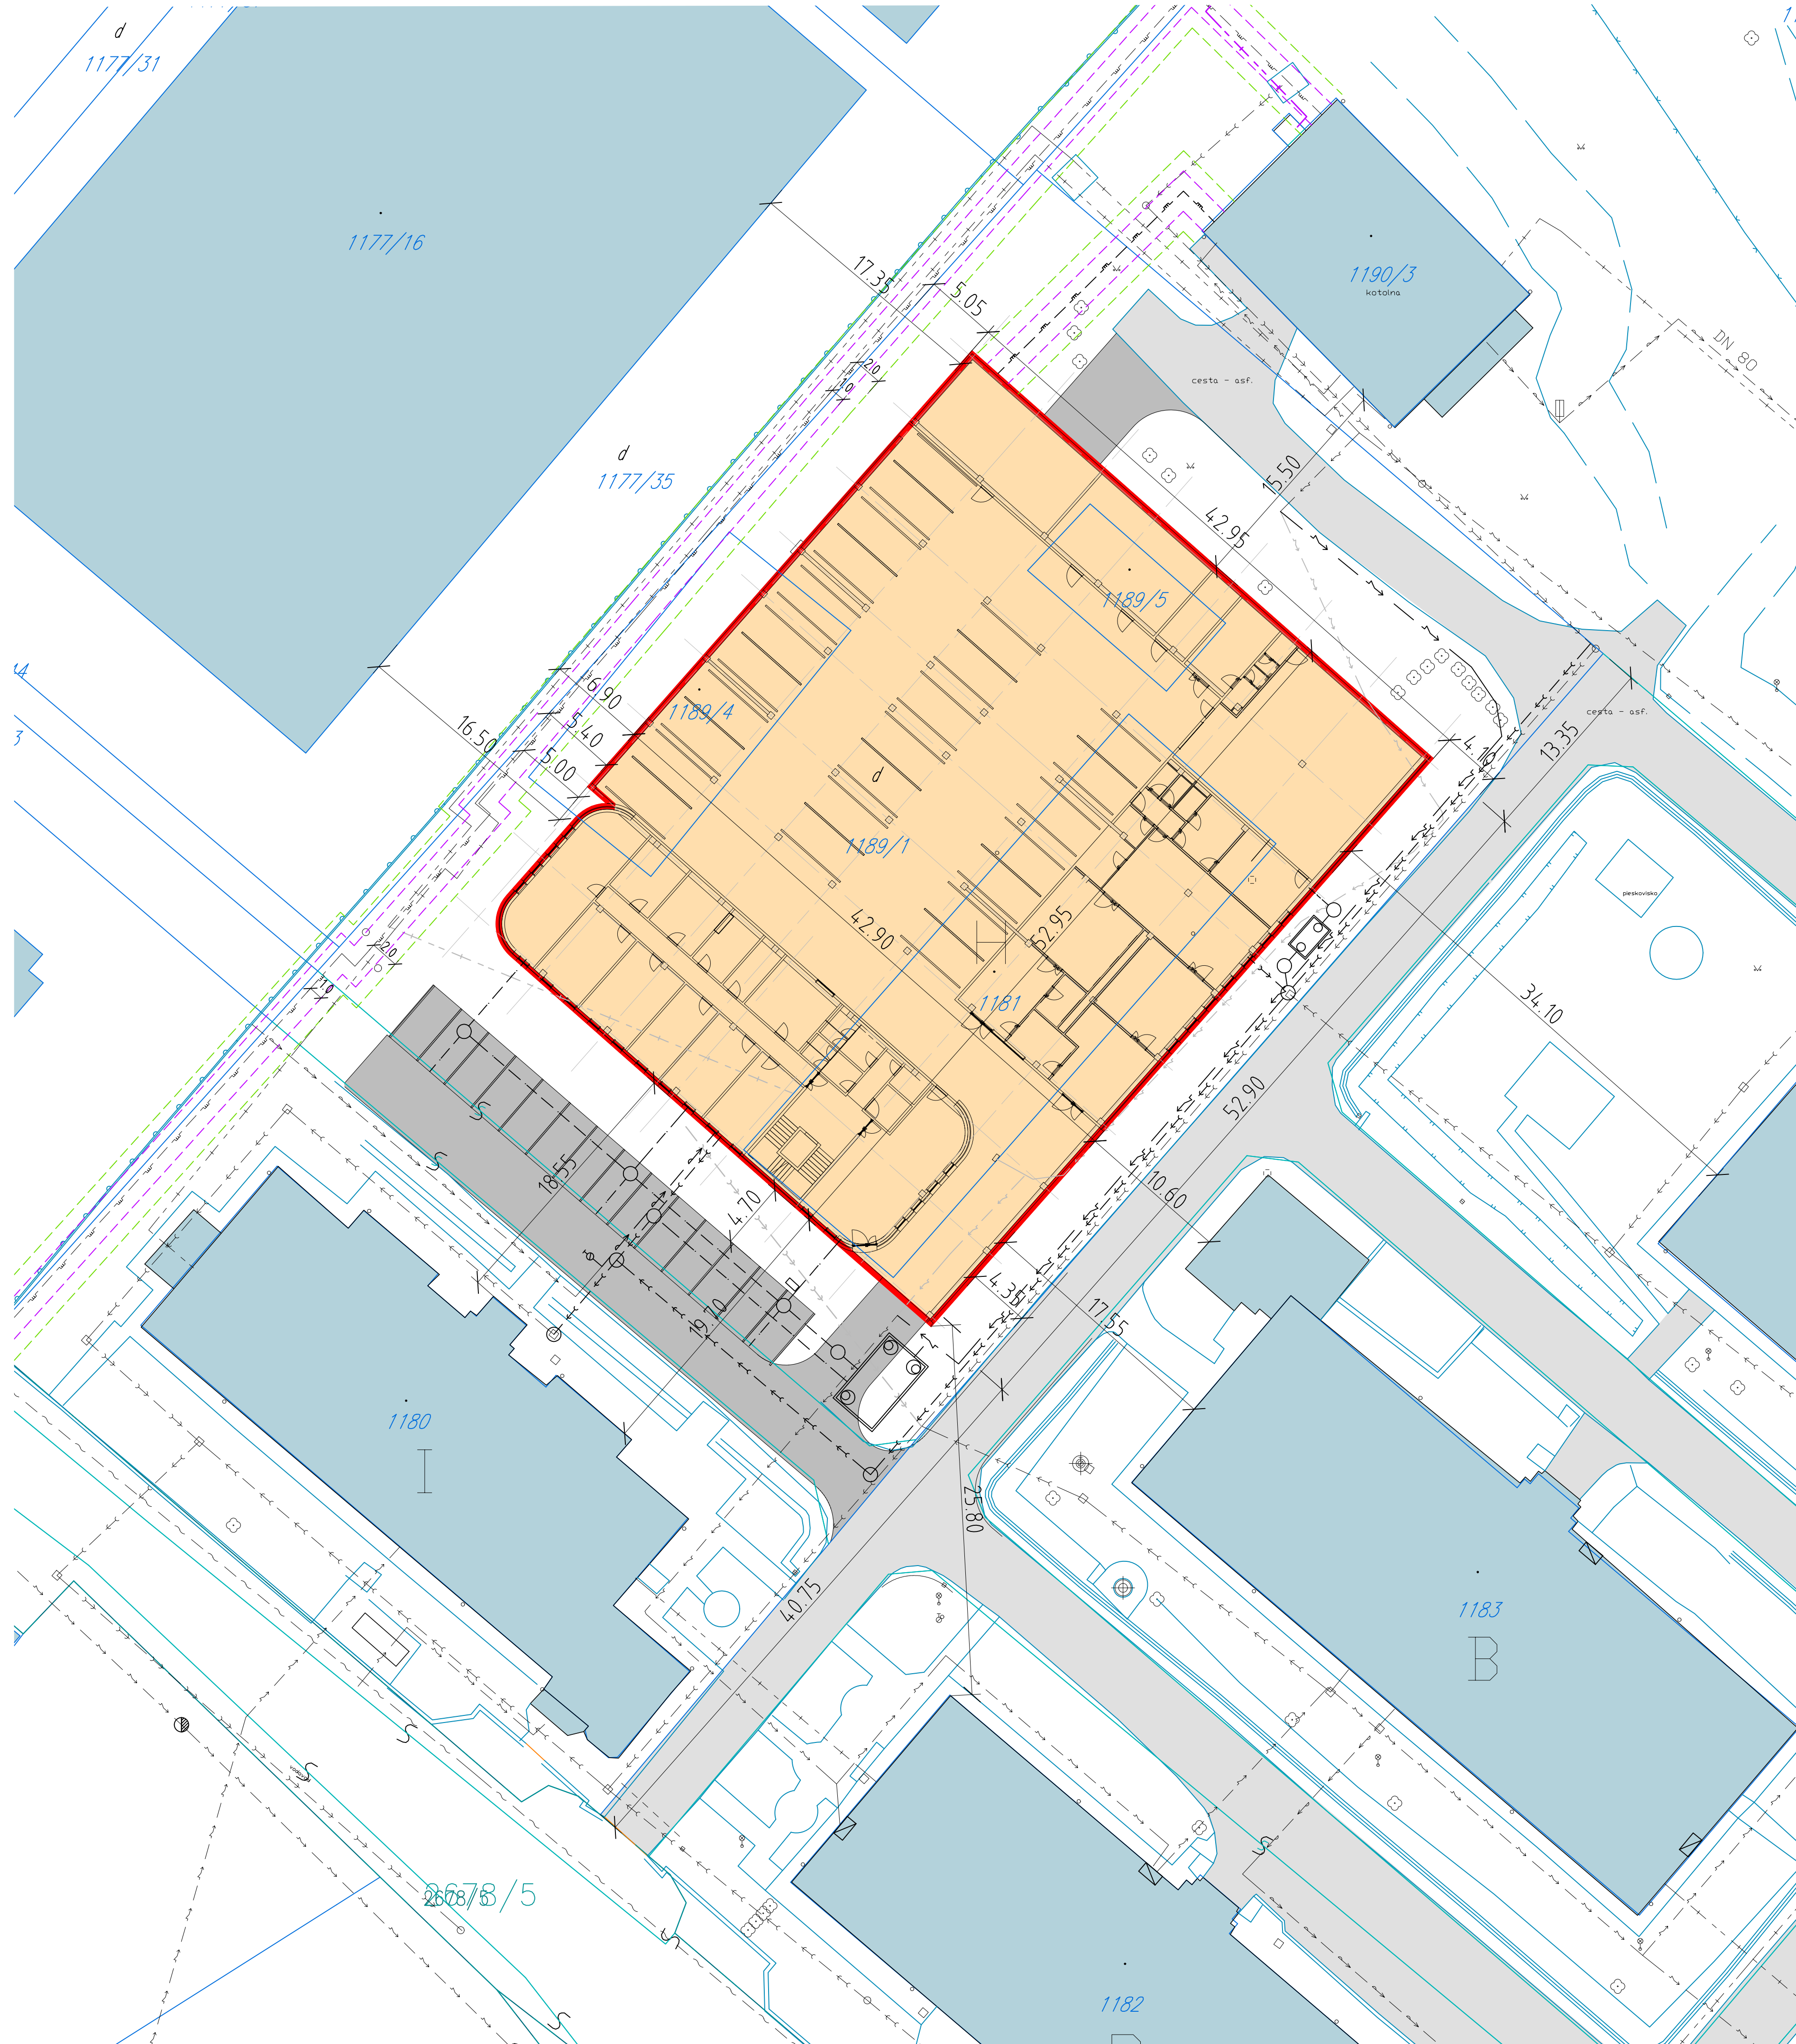

- LEGENDA:
- RIEŠENÝ OBJEKT - SO 01
 - EXISTUJÚCE SPEVNENÉ PLOCHY -ATREÁLOVÁ KOMUNIKÁCIA
 - NAVRHOVANÉ SPEVNENÉ PLOCHY -KOMUNIKÁCIE - SO 02
 - OKOLITÁ ZÁSTAVBA
 - KATASTER -hranica parciel a pozemkov
 - Ochranné pásmo STL plynovodu (2,0 m)
 - Bezpečnostné pásmo STL plynovodu (1,0 m)

POINT
design s.r.o.

930 37 Lehnice 6.
+421 905 985 845
info@pointdesign.sk
ateliér: Letištná 1680/5, 92901 Dunajská Streda

Výkresová dokumentácia nenahrádza projektovú dokumentáciu pre realizáciu stavby, výrobnú ani dielenskú dokumentáciu.
Pri realizácii je nutné dodržiavať všetky predpisy a špecifikácie podľa technických listov výrobcov stav. materiálov a prvkov, ktoré nie sú v projekte bližšie špecifikované.
Pred realizáciou preveriť rozmery a množstvá, zhotoviteľ je povinný o zistených nezrovnalostiach v dokumentácii neodkladne informovať projektanta
a objednávateľa/obstarávateľa pred podpisom dodávateľskej zmluvy!
POUŽITIE TETJO PROJEKTOVEJ DOKUMENTÁCIE PODLEHA AUTORSKÉMU ZÁKONU.



ČASŤ:	ARCHITEKTONICKO-STAVEBNÁ	PEČIATKA / PODPIS:	
SPRACOVATEL:	Point design s.r.o., 930 37 Lehnice 6.	DÁTUM:	10/2025 PARÉ Č.:
HIP:	Ing. arch. František Keszöcze	STUPEŇ:	Stavebný zámer
AUTOR:	Spracovateľ štúdie	ID PROJEKTU:	255CE6
INVESTOR:	PSYCHIATRICKÁ NEMOCNICA prof. MATULAYA ULICA ČESKOSLOVENSKEJ ARMÁDY 234/139, 967 01 KREMNICA	VYPRACOVAL:	KF
NÁZOV STAVBY:	Stravovacie zariadenie +technologické zabezpečenie areálu Psychiatrickej nemocnice Profesora Matulaya Kremnica	MIERKA:	1 : 250
MIESTO STAVBY:	PSYCHIATRICKÁ NEMOCNICA prof. MATULAYA ULICA ČESKOSLOVENSKEJ ARMÁDY 234/139, 967 01 KREMNICA	FORMAT:	8 x A4
NÁZOV VÝKRESU:	Situčný výkres stavby na podklade katastrálnej mapy	VÝKRES Č.:	