



LUTINA

Zmeny a doplnky č. 1

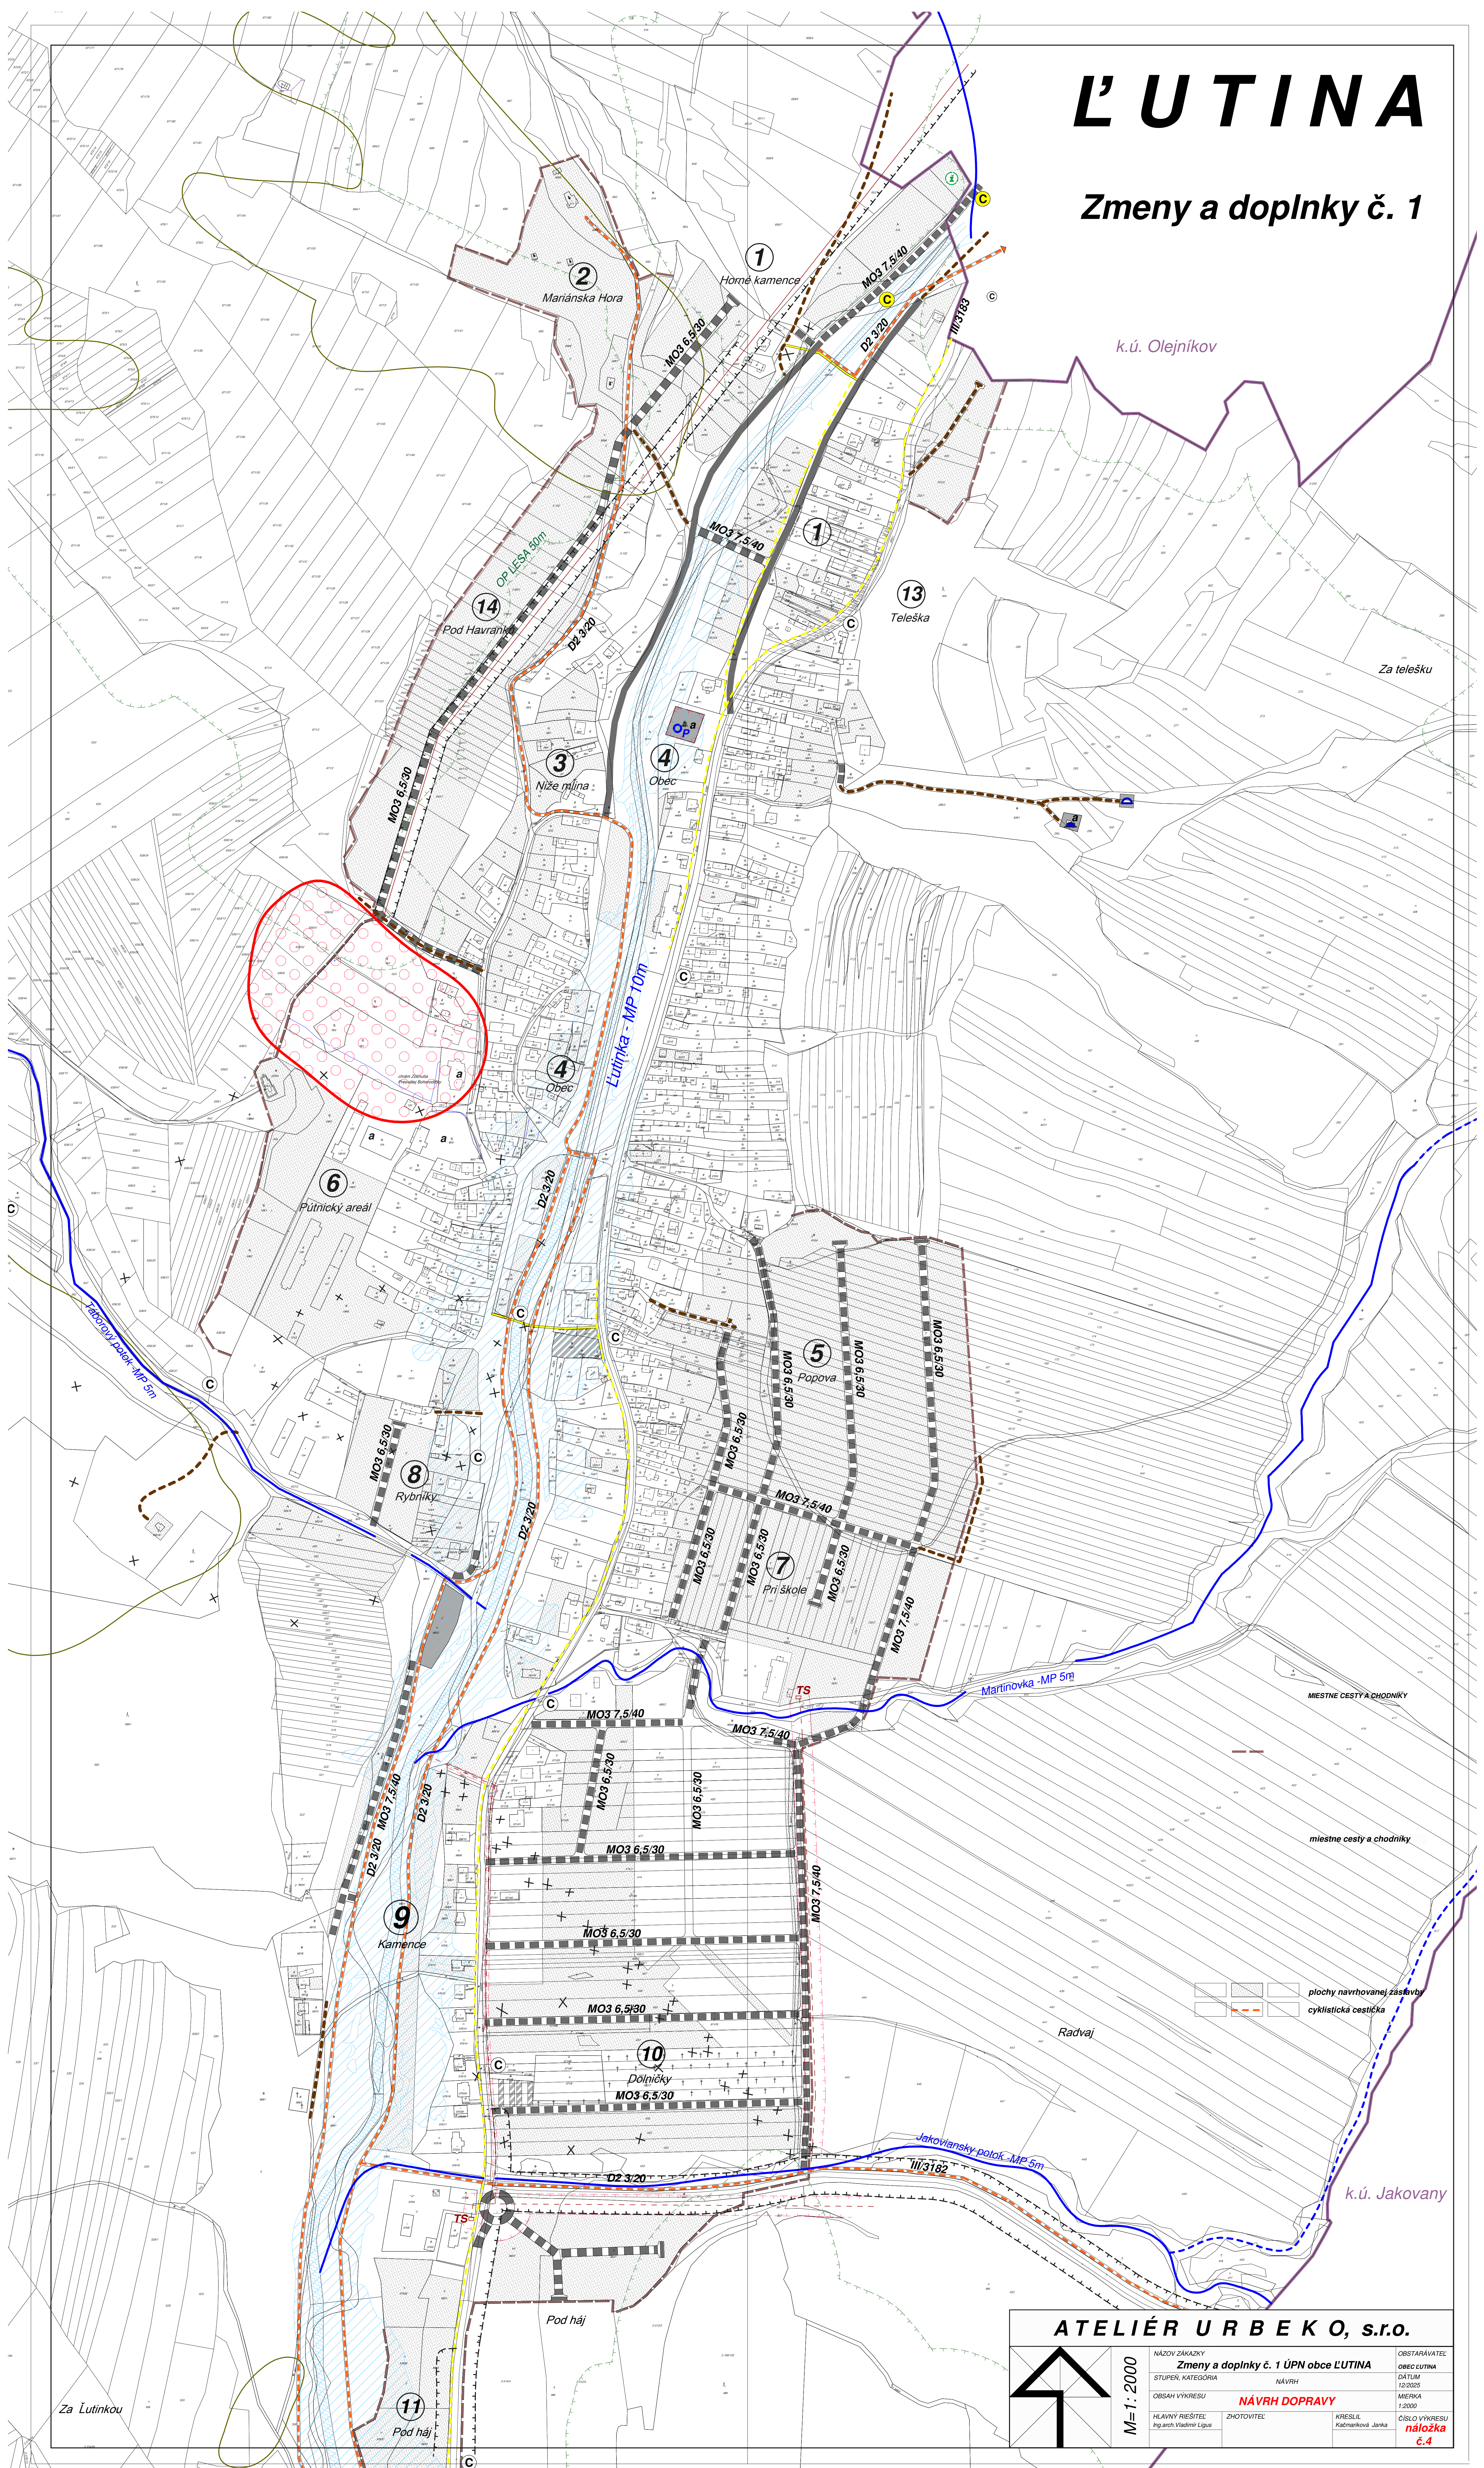

ATELIÉR URBEKO, s.r.o.

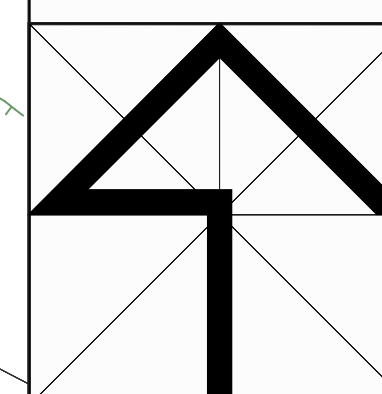

M=1:2000

NÁZOV ZHÁŤKY	Zmeny a doplnky č. 1 ÚPN obce LUTINA			OBSTARÁVATEL
STUPEŇ, KATEGÓRIA	NÁVRH			OBEC LUTINA
OBSAH VÝKRESU	NÁVRH DOPRAVY			DÁTUM
HLAVNÝ RIEŠITEĽ	Ing. arch. Vladimír Lipus			12/2023
ZHOTOVITEĽ	KRESLIL			MIERKA
	Kachemková Jarka			1:2000
				ČÍSLO VÝKRESU
				náložka
				č.4