



LUTINA

Zmeny a doplnky č. 1

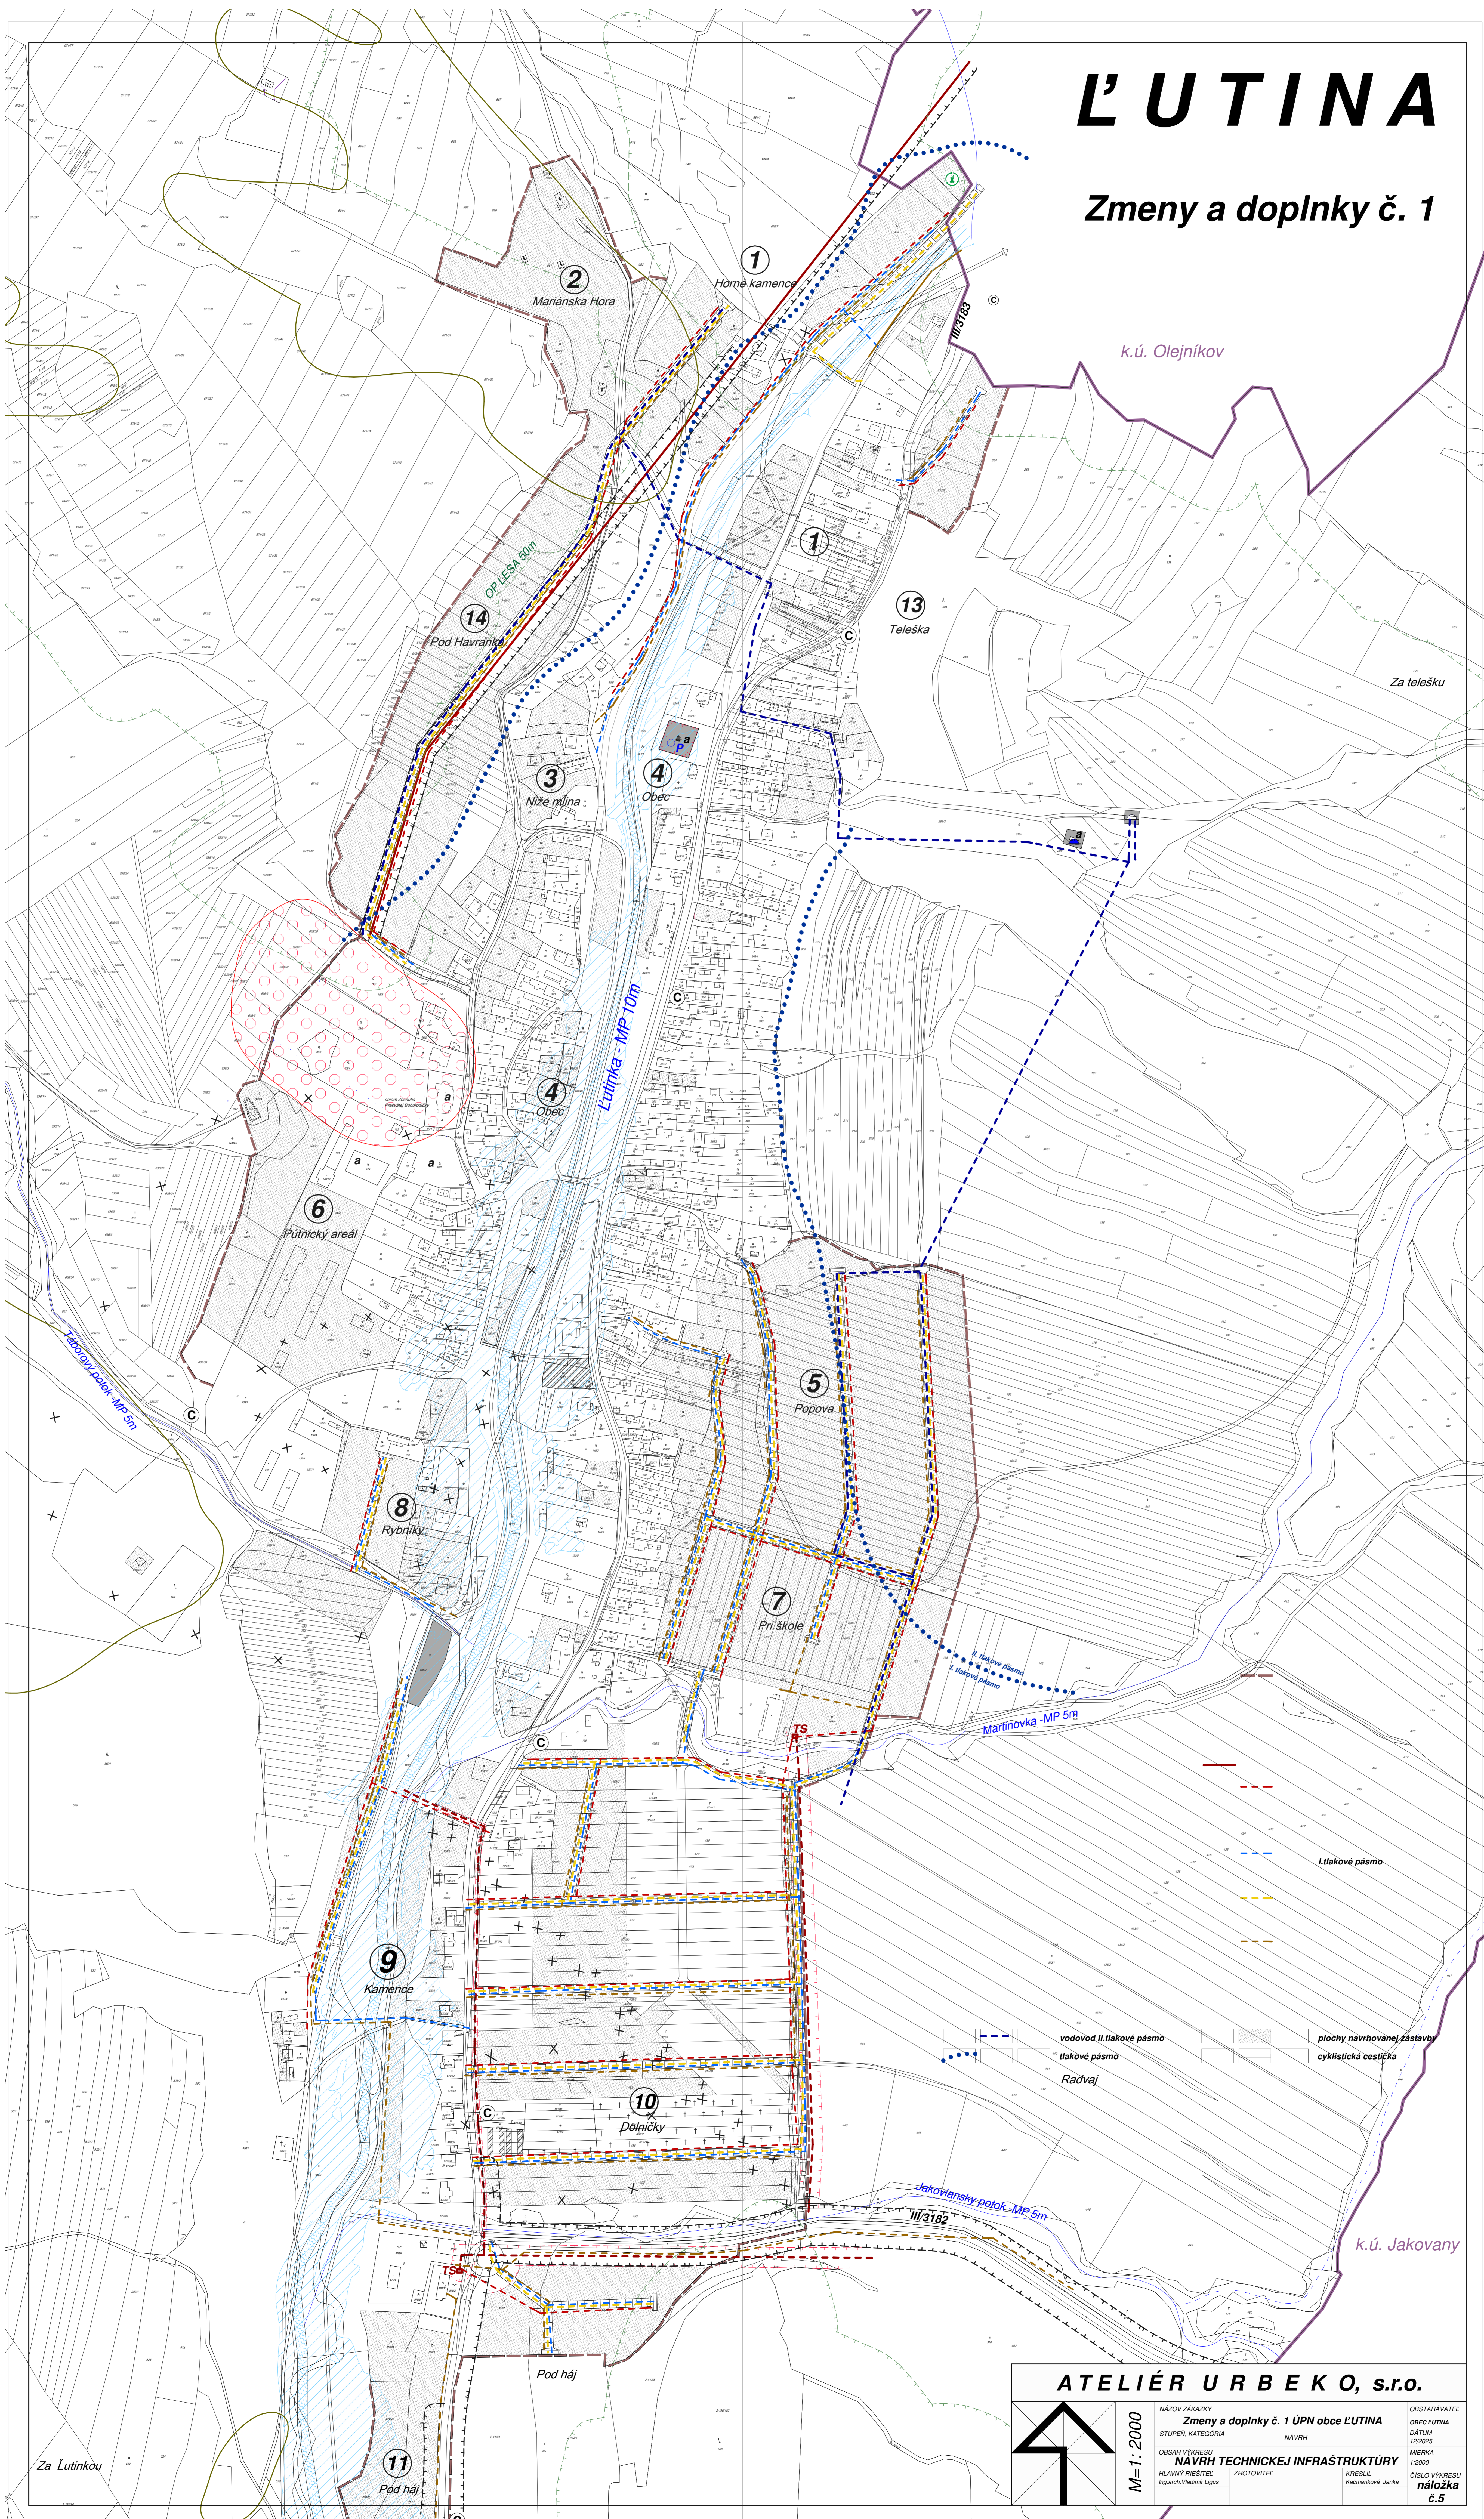

ATELIÉR URBEKO, s.r.o.

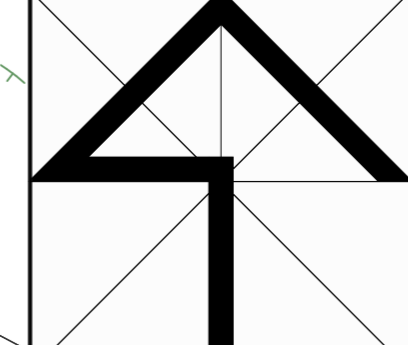

M=1:2000

NÁZOV ZAKAZKY: Zmeny a doplnky č. 1 ÚPN obce LUTINA
STUPEN KATEGORIA: NÁVRH
OBSAH VÝKRESU: NÁVRH TECHNICKEJ INFRAŠTRUKTÚRY
HLAVNY RIŠTEĽ: Ing.arch. Vladimír Lipus
ZHOŤOVITEĽ: KRESLA: Ing.arch. Janka

OBSTARAVATEĽ: OBEC LUTINA
DÁTUM: 12/2025
MIERKA: 1:2000
ČÍSLO VÝKRESU: náložka č.5